



Схема пешеходных дорожек парка



1. В настоящее время выполнено проектирование энергосберегающих фонарей (энергосберегающие натриевые лампы);
2. Покрытие основных пешеходных дорожек - резиновая крошка (вторсырье);

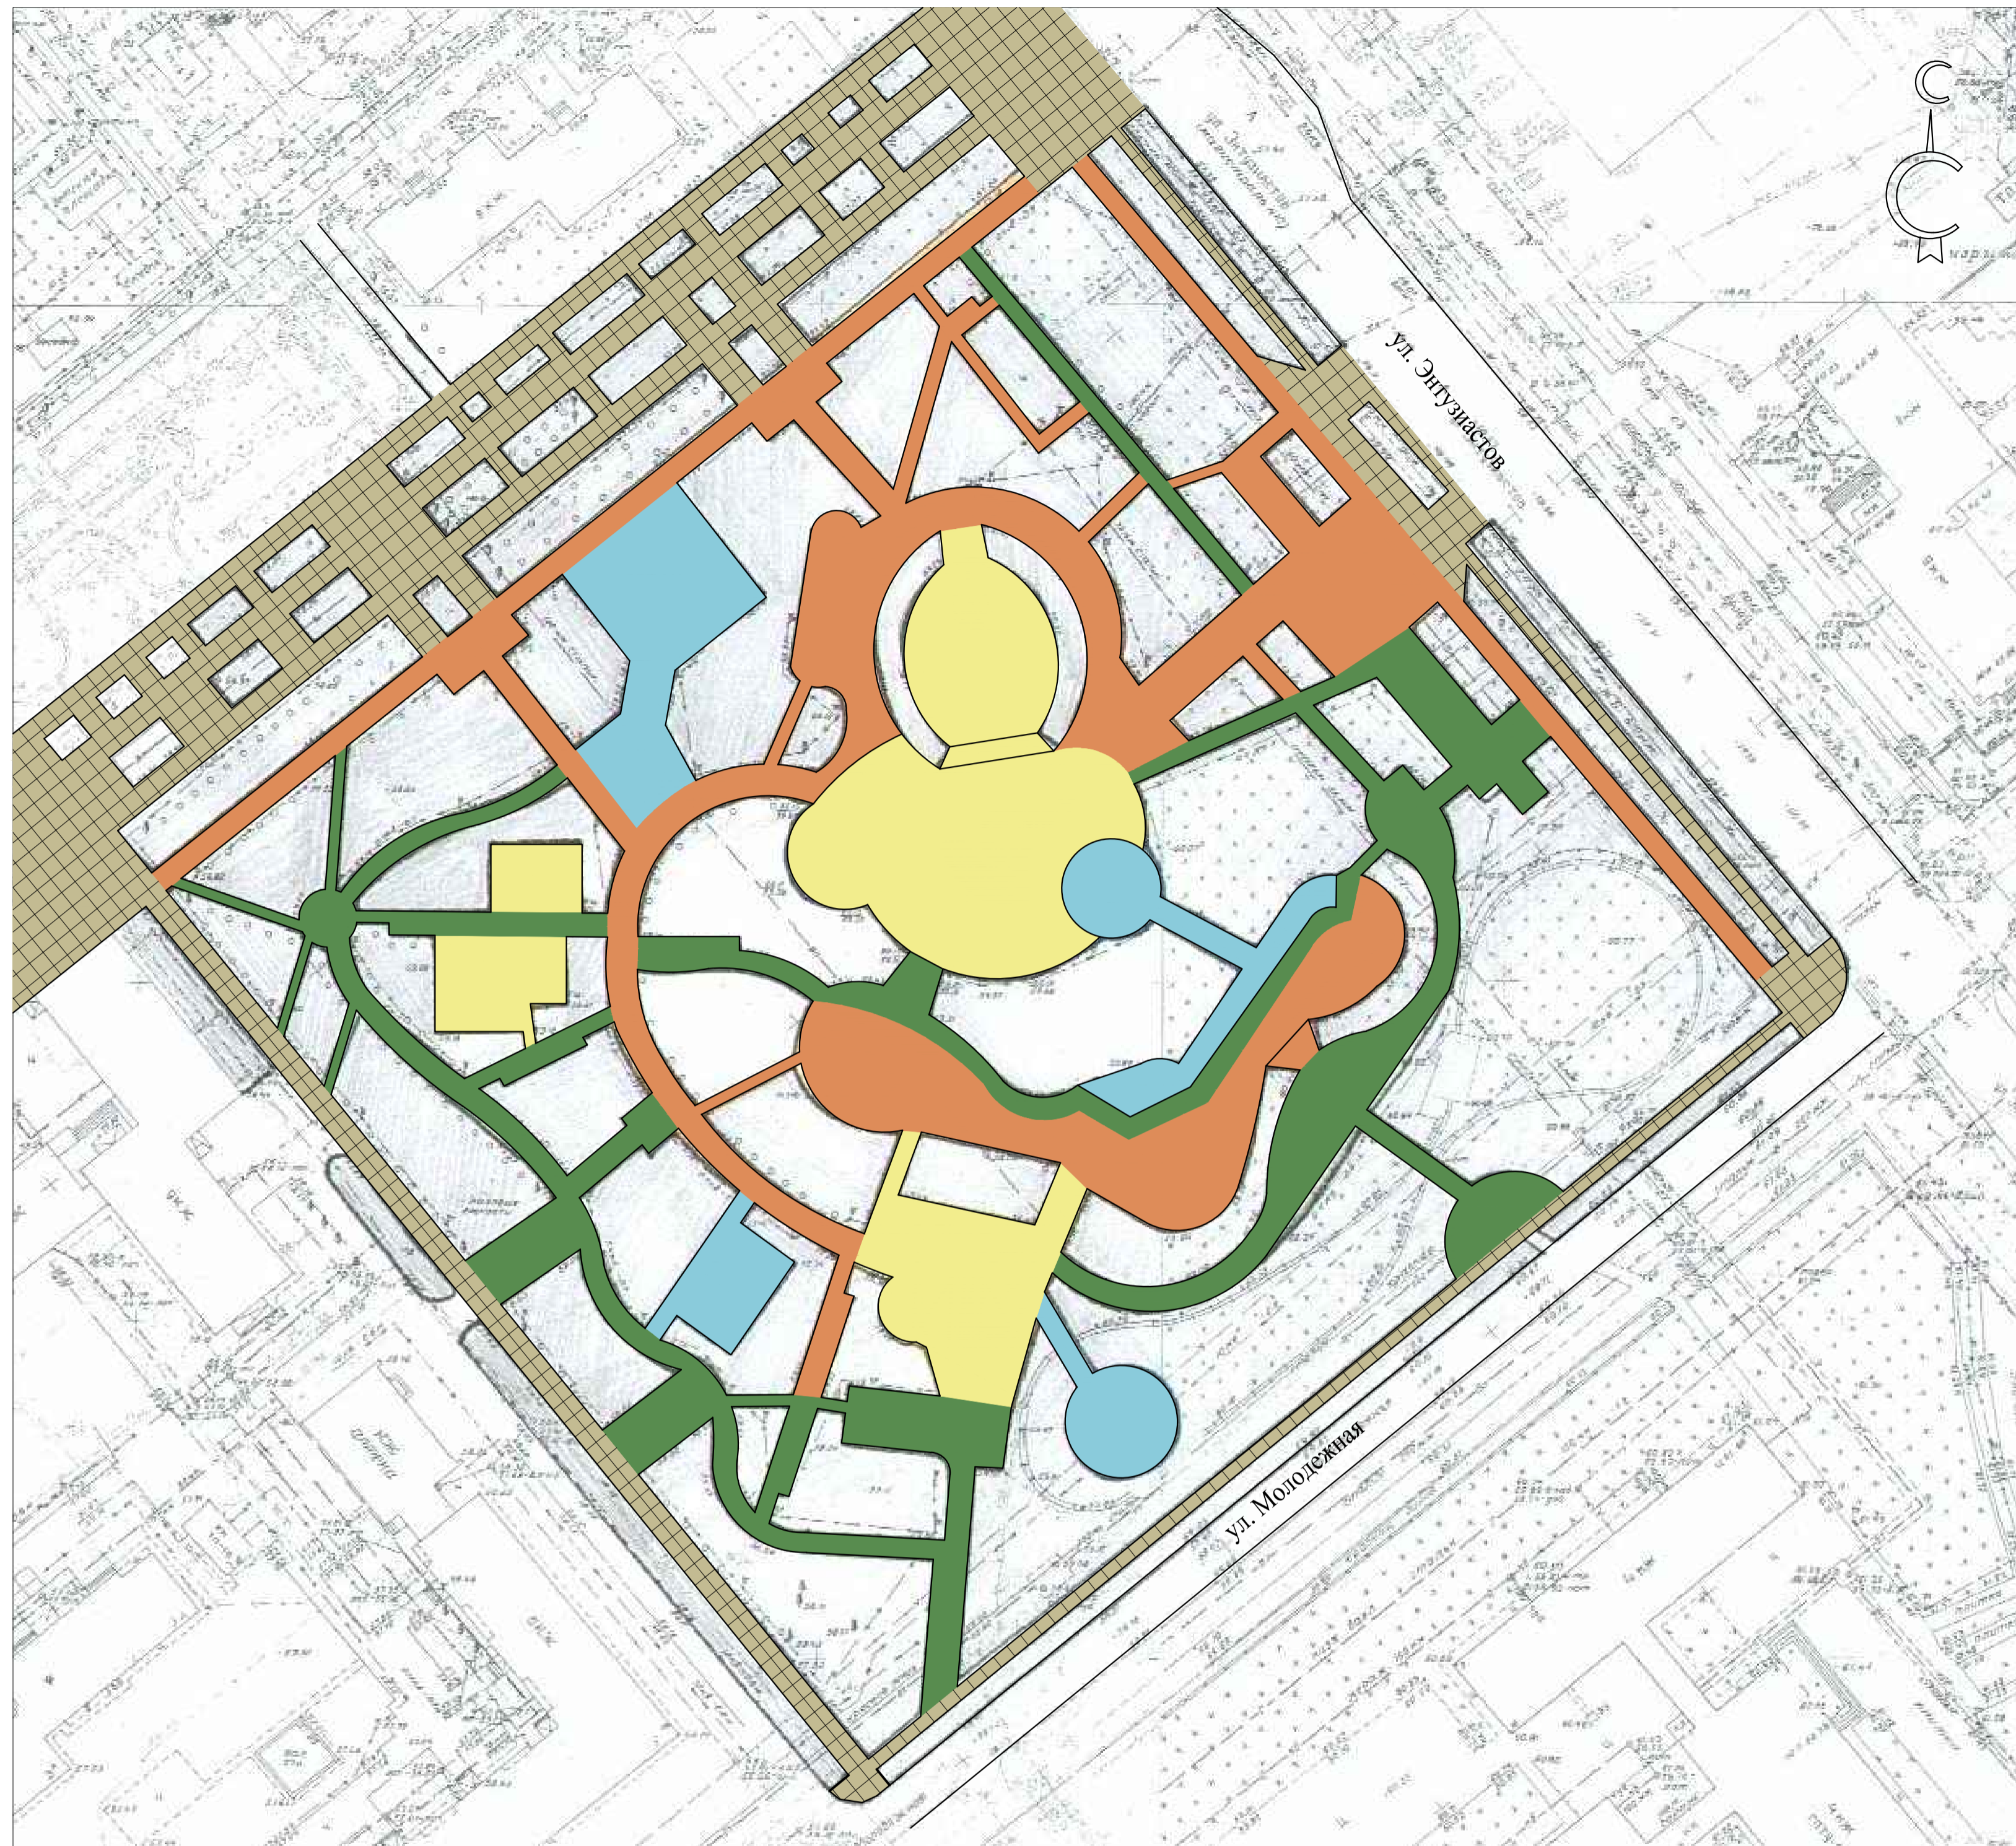


3. Использование светодиодной подсветки вдоль основных пешеходных дорожек;

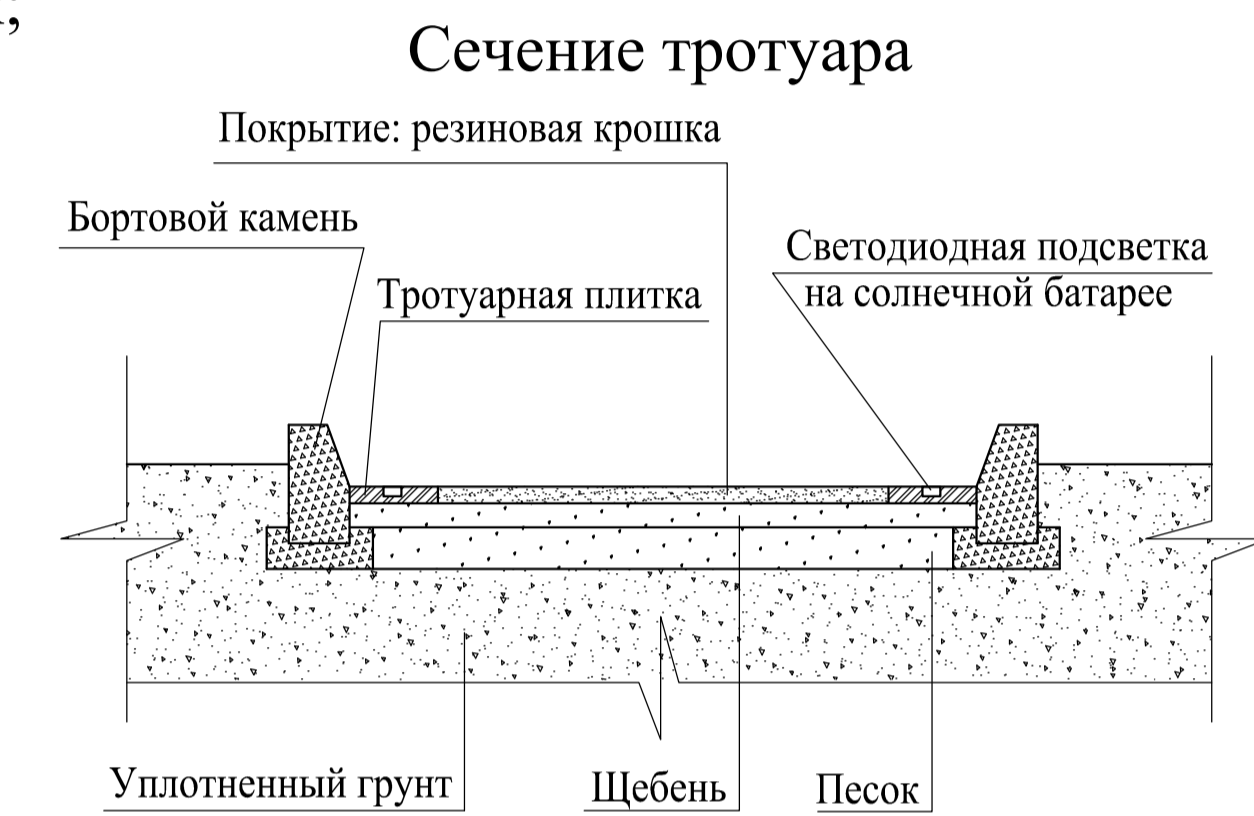

4. Использование неупотребленного стекла и стройматериалов, обработанных методом галтования;



5. Приучение жителей города к разделному сбору мусора;

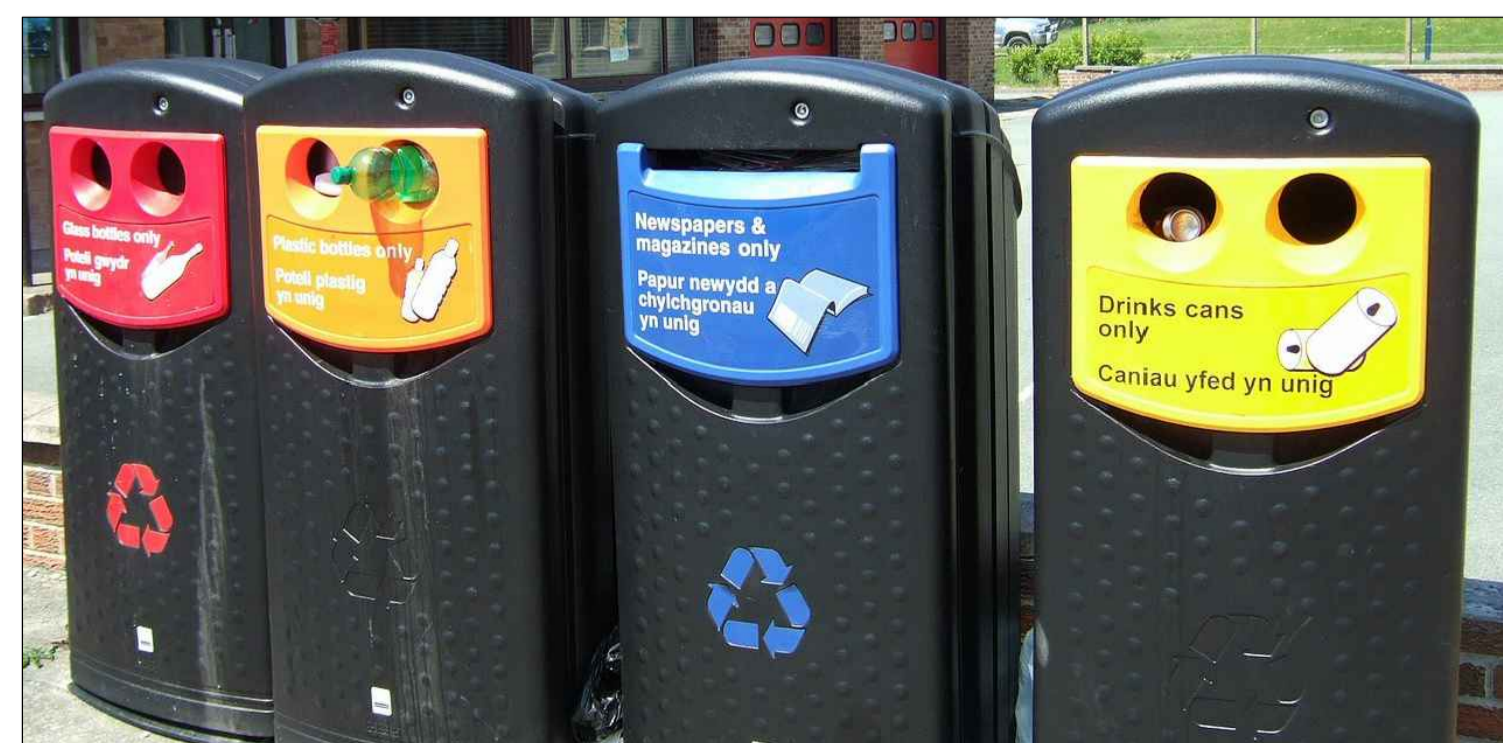

6. Установка на территории парка фандоматов;



7. Использование тренажеров, основанных на генераторе постоянного тока;



						город Волгодонск			
Изм.	Кол.	Лист	Члук	Подп.	Дата				
						Концепция реконструкции сквера "Дружба"	Стадия	Лист	Листов
Проверил	Забазов				11.15	Концепция реконструкции		4	9
Разраб.	Чуприкова				11.15		Комитет по градостроительству и архитектуре		
Формат А1									

Имя, № поля | Подпись и дата | Взам. инв. №