



1. Места размещения тренажеров, основанных на генераторе постоянного тока;



2. Места размещения декоративных фонарей;

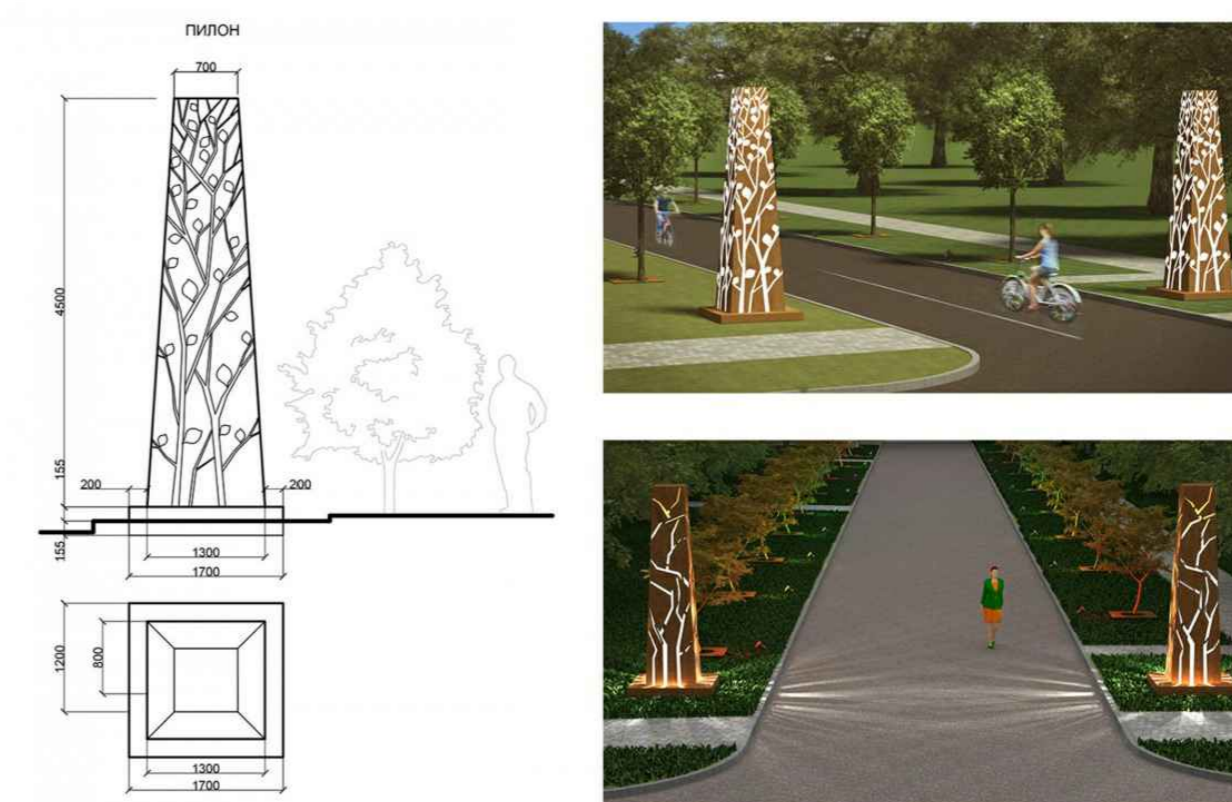

3. Места размещения малых архитектурных форм;

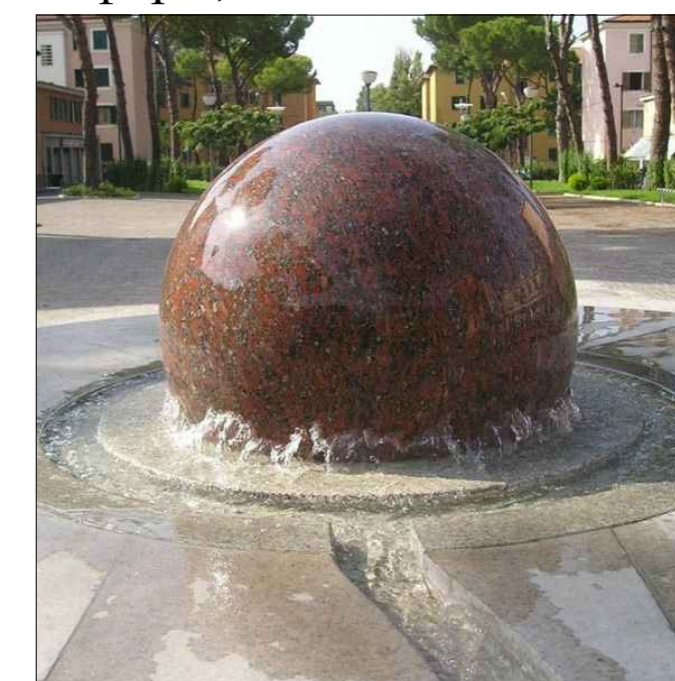

						город Волгодонск			
Изм.	Кол.	Лист	Ндок	Подп.	Дата				
						Концепция реконструкции сквера "Дружба"	Стадия	Лист	Листов
								7	9
Проверил	Забазнов				11.15	Схема размещения объектов	Комитет по градостроительству и архитектуре		
Разраб.	Чуприкова				11.15				