


1. Места размещения фандоматов;

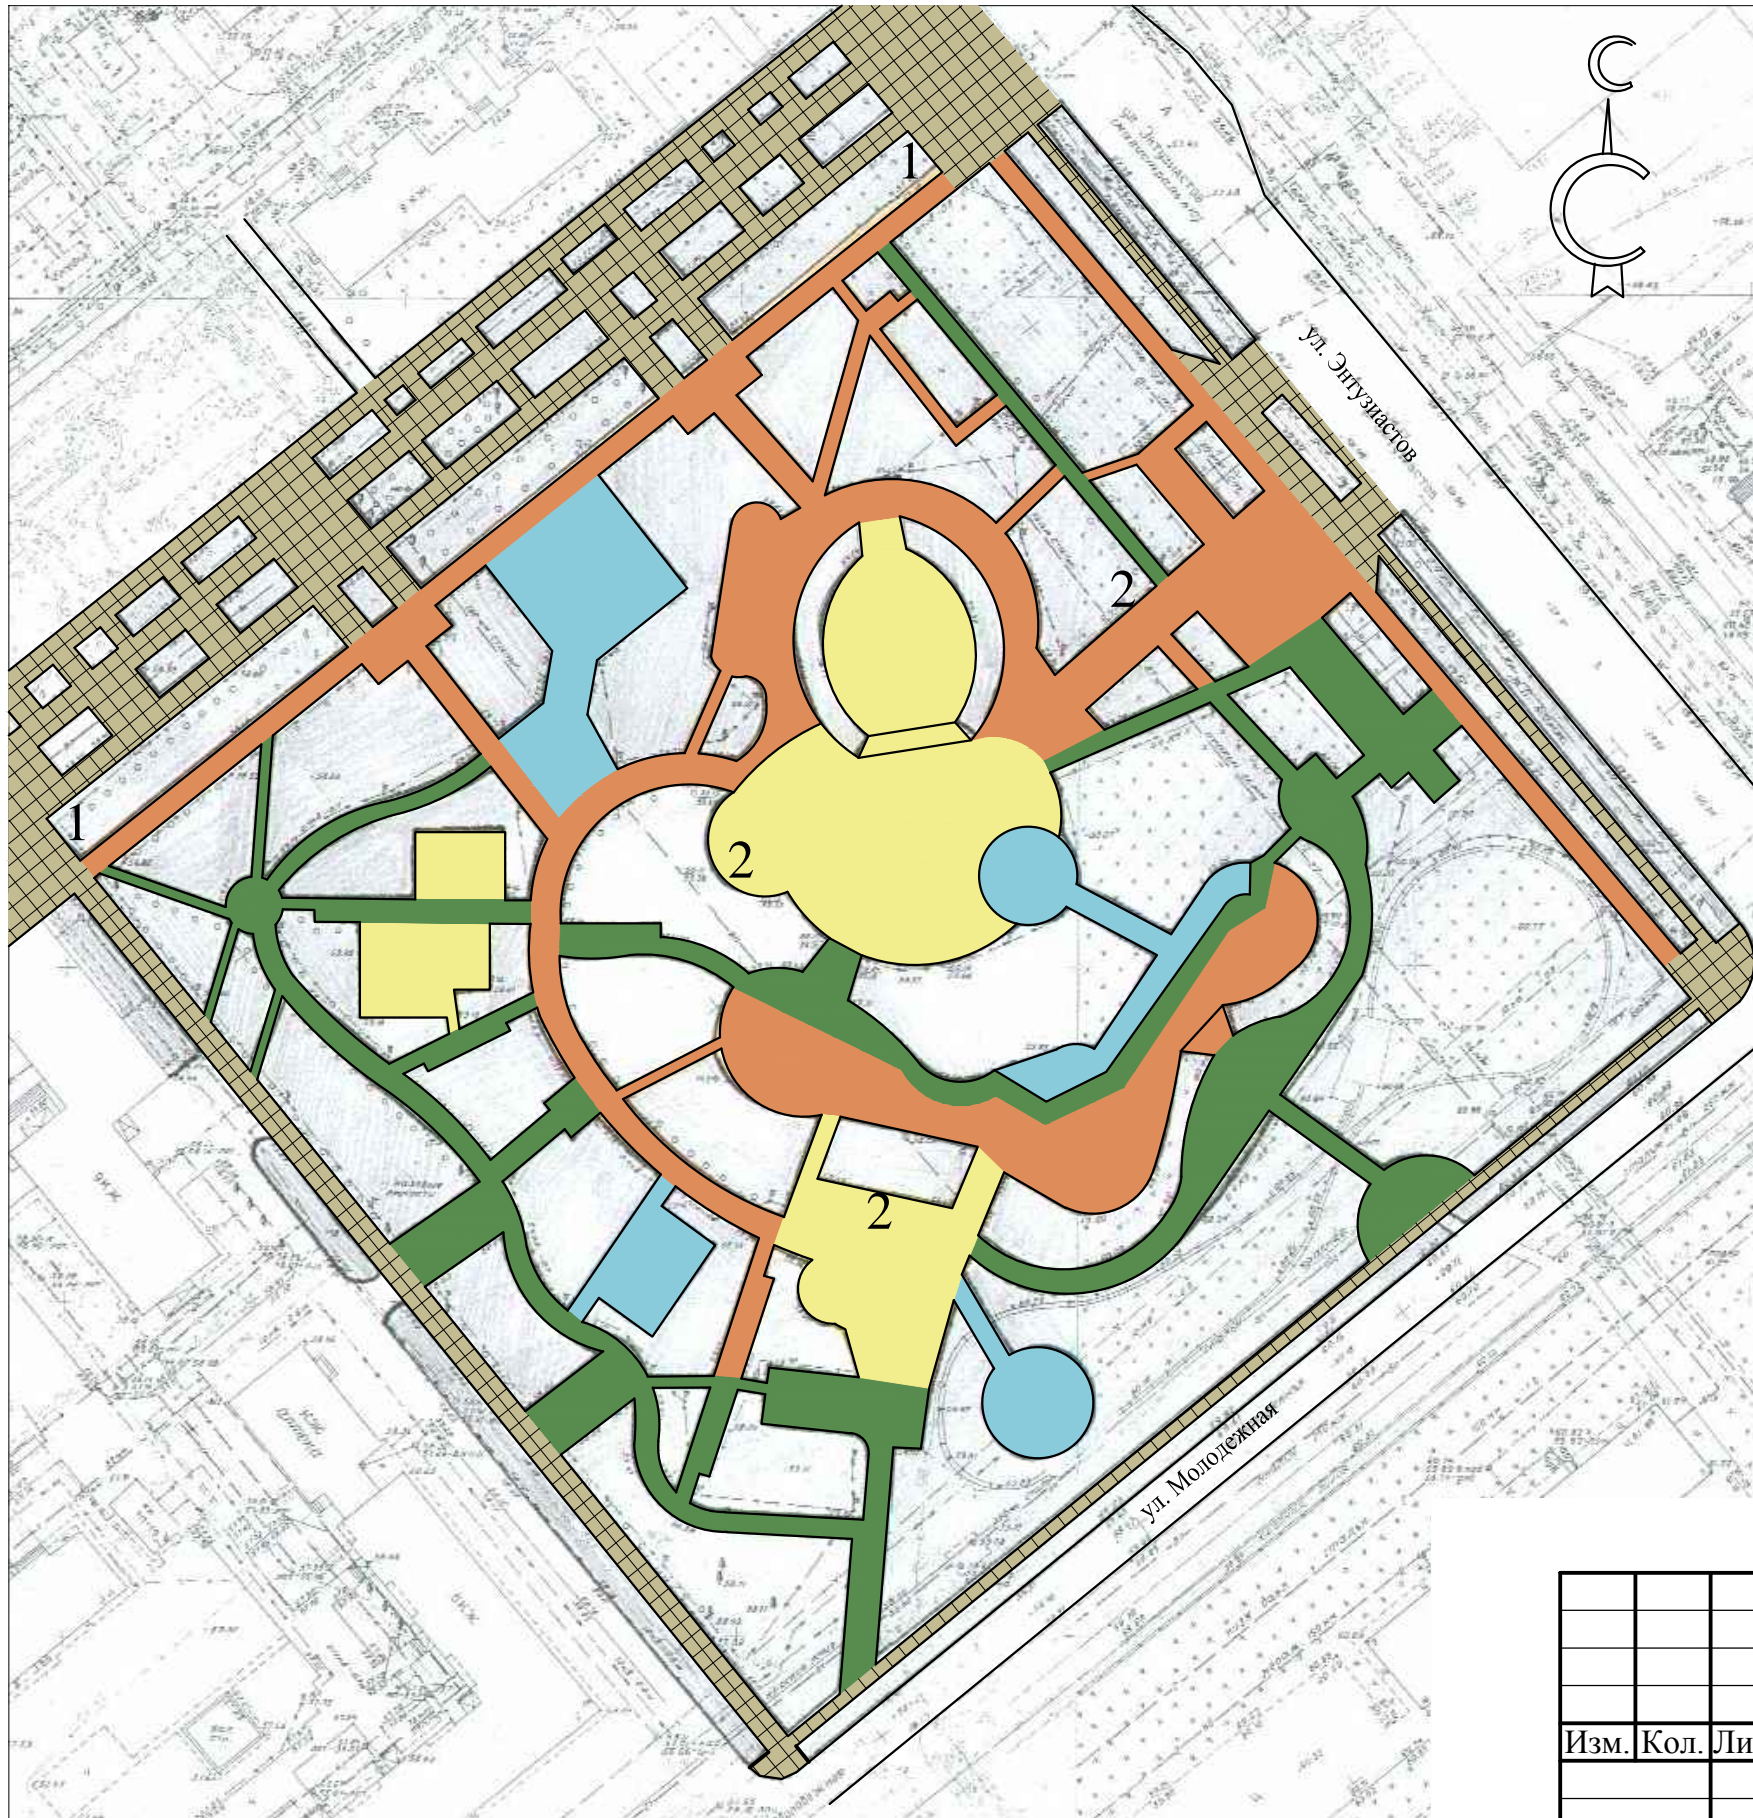

2. Места размещения контейнеров для раздельного сбора мусора;



Инва. № подл. Подпись и дата  
Взам. инв. №

город Волгодонск							
Изм.	Кол.	Лист	Ндок	Подп.	Дата		
Проверил	Забазнов				11.15		
Разраб.	Чуприкова				11.15		
Концепция реконструкции сквера "Дружба"					Стадия	Лист	Листов
						8	9
Схема размещения фандоматов контейнеров для раздельного сбора мусора					Комитет по градостроительству и архитектуре		