



Председатель
Волгодонской городской Думы –
глава города Волгодонска

ПОСТАНОВЛЕНИЕ

от 20.04.18 № 55

г. Волгодонск

О проведении публичных слушаний
по обсуждению документации по
планировке территории (проект
планировки и проект межевания)
части микрорайона В-19

В соответствии со статьей 46 Градостроительного кодекса Российской Федерации, Федеральным законом от 06.10.2003 №131-ФЗ «Об общих принципах организации местного самоуправления в Российской Федерации», Уставом муниципального образования «Город Волгодонск», на основании решений Волгодонской городской Думы от 24.05.2018 № 33 «Об утверждении Положения о порядке организации и проведения общественных обсуждений и публичных слушаний на территории муниципального образования «Город Волгодонск» и от 19.12.2008 №190 «Об утверждении Правил землепользования и застройки муниципального образования городского округа «Город Волгодонск»

ПОСТАНОВЛЯЮ:

1. Провести публичные слушания по обсуждению документации по планировке территории (проект планировки и проект межевания) части микрорайона В-19 (приложение 1).

2. Установить дату проведения публичных слушаний 11 сентября 2018 года в 17:00 часов по адресу: ул. Ленина, 62 (центр общественных организаций).

3. Утвердить состав оргкомитета по проведению публичных слушаний по обсуждению документации по планировке территории (проект планировки и проект межевания) части микрорайона В-19 (приложение 2).

4. Оргкомитету:

4.1. Провести первое заседание не позднее 5 дней с даты принятия настоящего постановления.

4.2. Оповестить жителей города о дате, месте и времени проведения публичных слушаний и опубликовать настоящее постановление в газете «Волгодонская правда» и разместить на официальных сайтах Волгодонской

городской Думы и Администрации города Волгодонска в срок не позднее 28 июля 2018 года.

4.3. Подвести итоги публичных слушаний, подготовить заключение по результатам публичных слушаний, представить председателю Волгодонской городской Думы – главе города Волгодонска.

4.4. Обеспечить опубликование результатов публичных слушаний.

5. Предложить всем заинтересованным лицам направить предложения и замечания по проектам, указанным в пункте 1 настоящего постановления, в комитет по градостроительству и архитектуре Администрации города Волгодонска по адресу: ул. Морская, 66, e-mail: adm_architectura@vlgd61.ru в срок до 11 сентября 2018 года.

6. Настоящее постановление вступает в силу со дня его официального опубликования, за исключением пункта 4.1, который вступает в силу с момента принятия настоящего постановления.

7. Контроль за исполнением постановления возложить на заместителя главы Администрации города Волгодонска по строительству Ю.С. Забазнова.


Председатель
Волгодонской городской Думы –
глава города Волгодонска



Л.Г. Ткаченко


Проект постановления вносит
Администрации города
Волгодонска

Приложение 1 к постановлению председателя Волгодонской городской Думы – главы города Волгодонска от 20.04.18 № 55

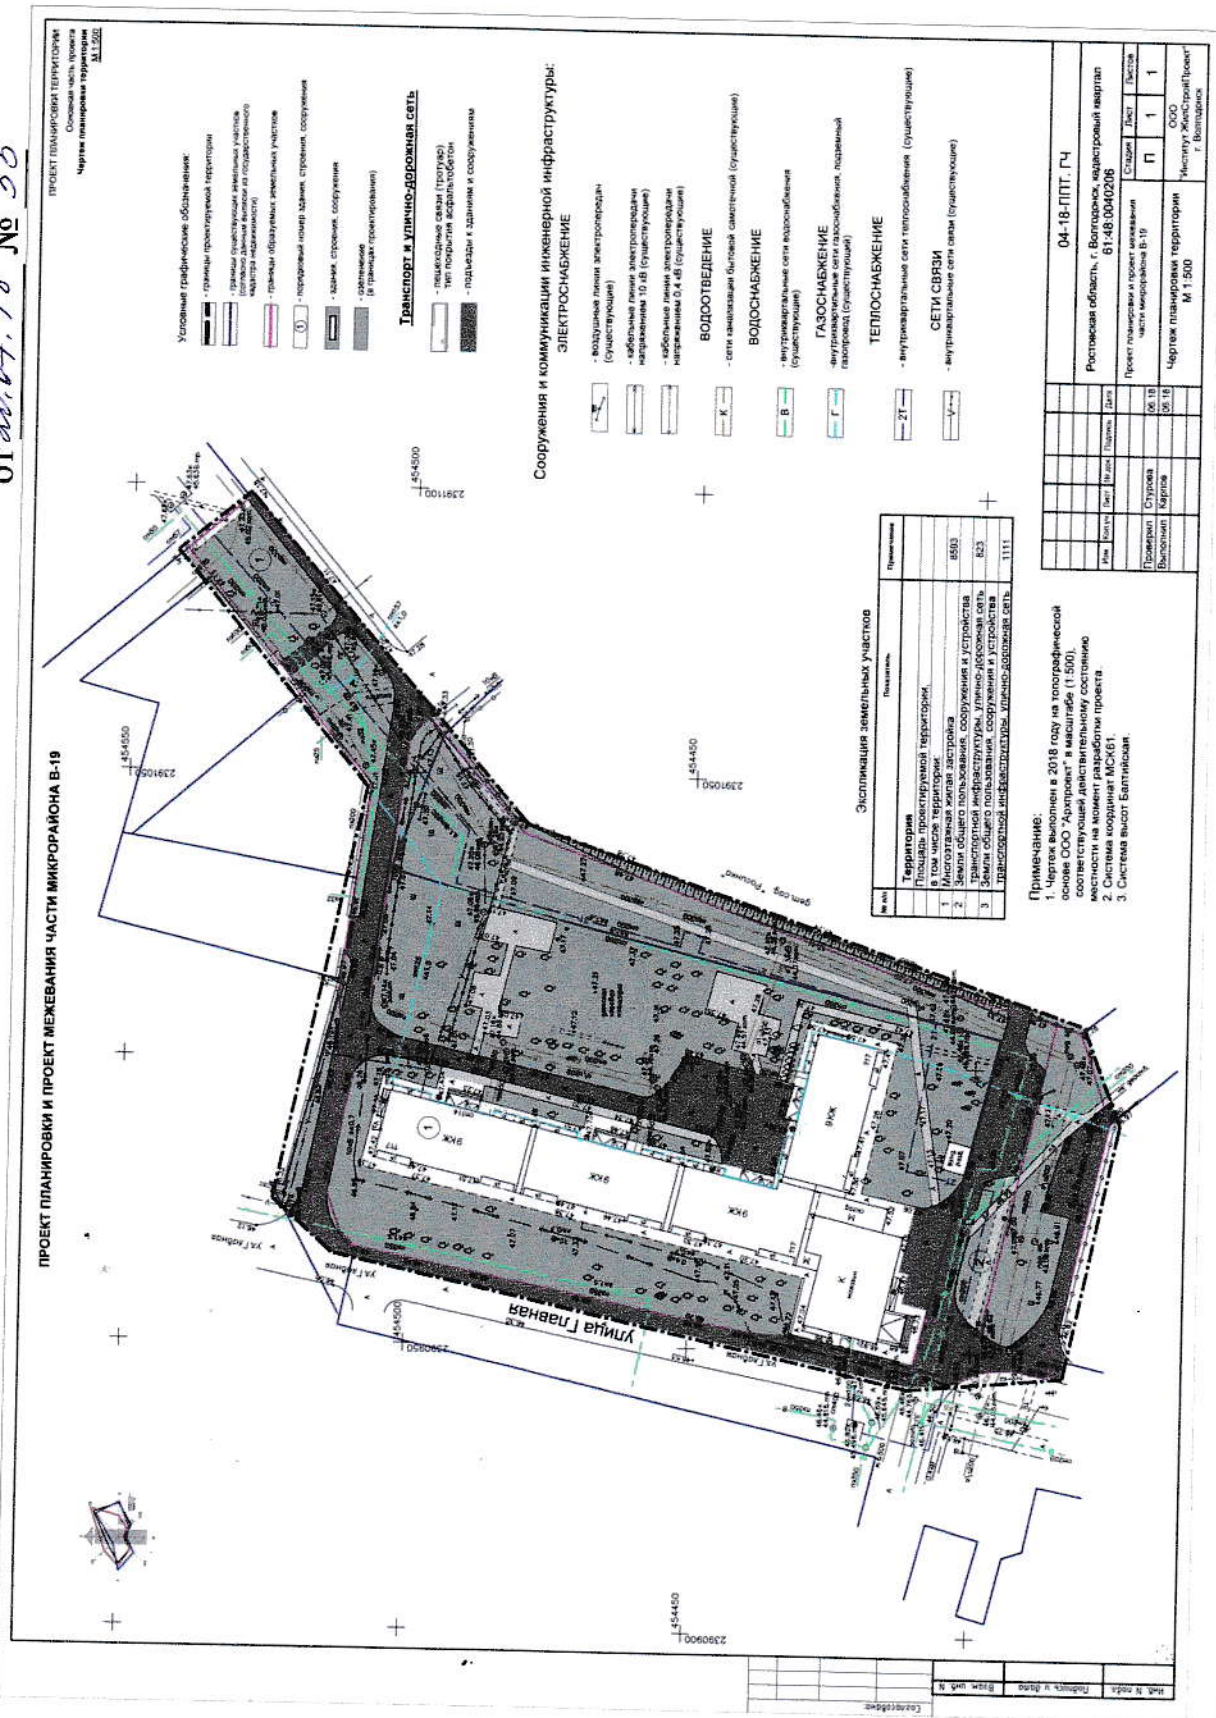

04-18-ПТТ. ГЧ		Ростовская область, г. Волгодонск, кадастровый квартал 61:48:0040208	
Этап	Лист	Датум	Возраст
06.18	06.18	П	1
Проект планировки и проекта межевания территории 04-18-ПТТ. ГЧ		ООО "ЖилСтройПроект" г. Волгодонск	
Чертёж планировки территории М 1:500		Институт ЖилСтройПроект г. Волгодонск	

ПРОЕКТ МЕЖЕВАНИЯ ЧАСТИ МИКРОРАЙОНА В-19

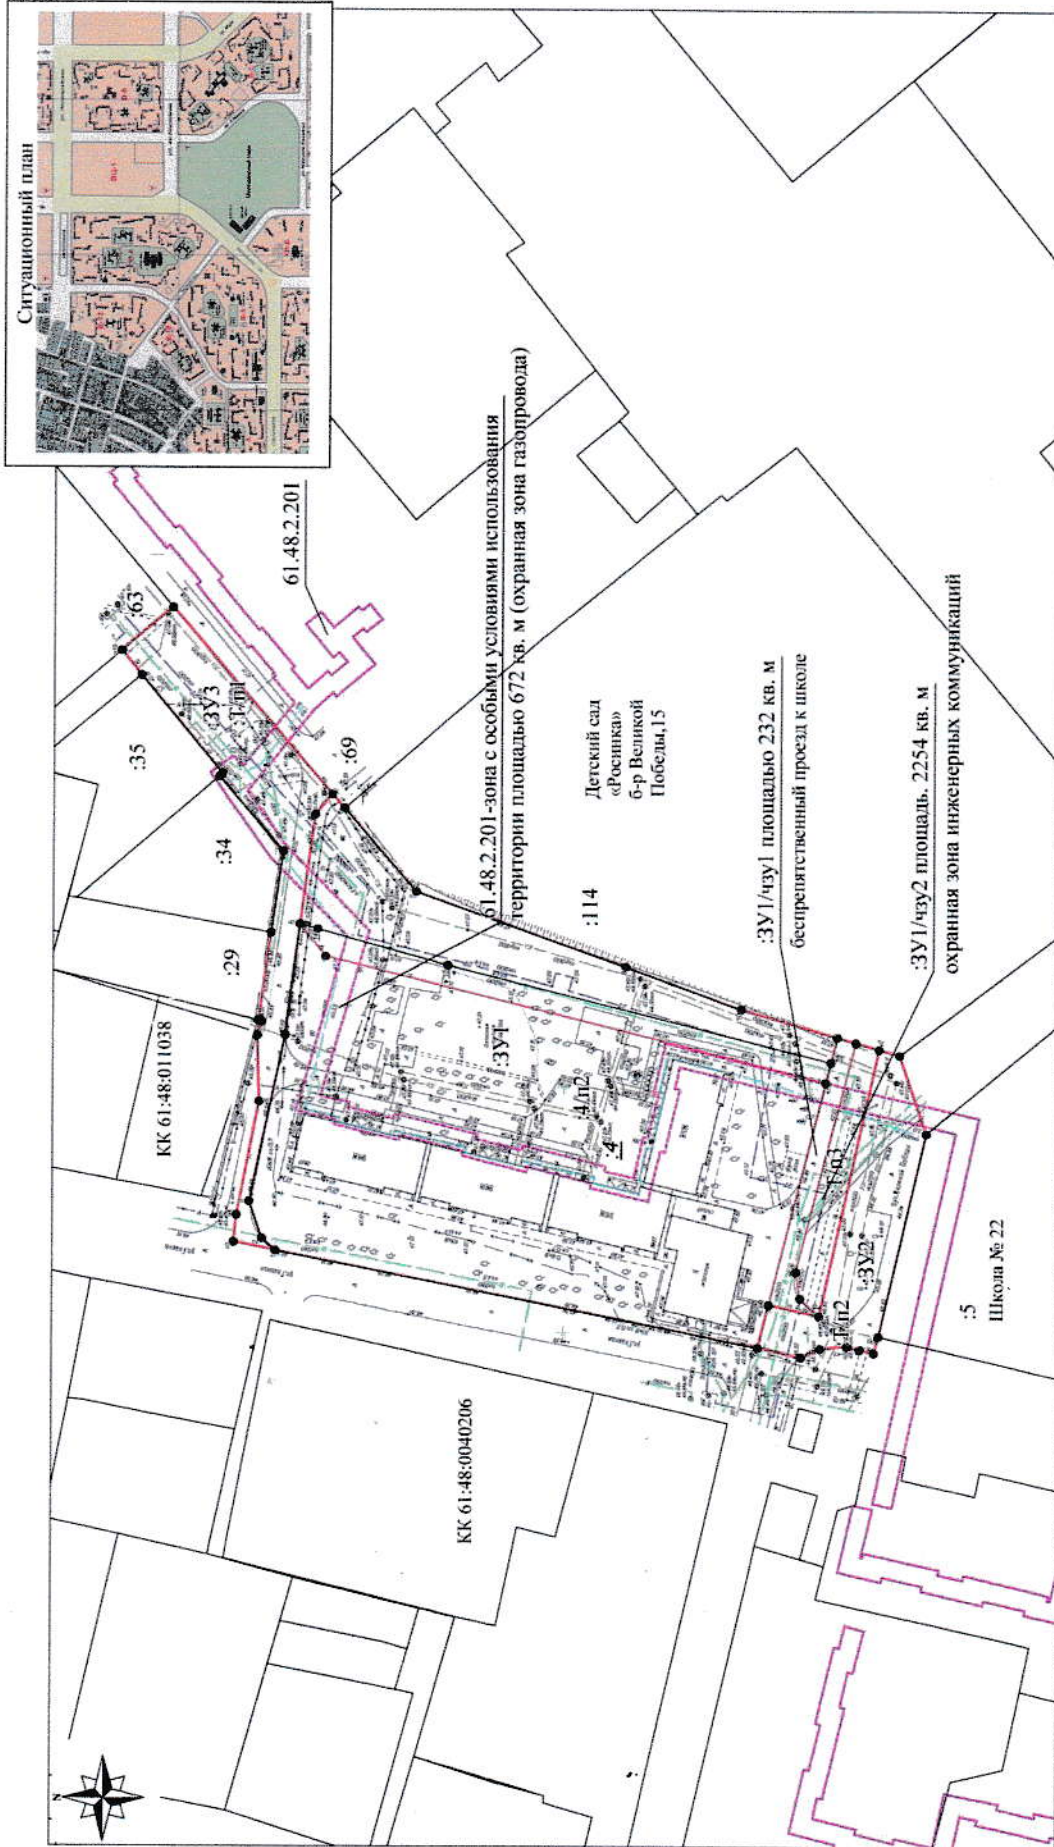

Система координат МСК-61

- словные обозначения:**
- границы формируемых земельных участков
 - граница существующего участка
 - граница кадастрового квартала

Кадастровый лист	В.Л. Манойлин	04.18	Заказчик: ТСЖ «Парус»	
инженер			Проект межевания части микрорайона В-19 (КК 61.48.0040206)	
			Границы образующихся и ликвидируемых земельных участков на кадастровом плане по бульвару Великой Победы в г.г. Волгодонске Ростовской области	
			Лист	Лист М-б
			1	1
			500	500

Председатель
Волгодонской городской Думы -
глава города Волгодонска

Л.Г. Ткаченко

Л.Г. Ткаченко

Приложение 2
к постановлению председателя
Волгодонской городской Думы –
главы города Волгодонска
от 20.04.18 № 55

СОСТАВ

оргкомитета для организации и проведения публичных слушаний по
обсуждению документации по планировке территории (проект планировки и
проект межевания) части микрорайона В-19

- | | |
|----------------|---|
| Глебко В.Е. | - член Общественной палаты города Волгодонска, |
| Головко П.А. | - заместитель председателя городского совета ветеранов, |
| Забазнов Ю.С. | - заместитель главы Администрации города Волгодонска по строительству, |
| Кулеша В.И. | - председатель Комитета по управлению имуществом города Волгодонска, |
| Манойлин В.Л. | - кадастровый инженер (по согласованию), |
| Медведев Ю.Ю. | - главный архитектор города Волгодонска - председатель комитета по градостроительству и архитектуре, |
| Рындина Е.Н. | - заведующий сектором землеустройства и инженерного обеспечения комитета по градостроительству и архитектуре Администрации города Волгодонска, |
| Стурова И.О. | - директор ООО «Институт ЖилСтройПроект» (по согласованию) |
| Чуприкова М.И. | - ведущий специалист сектора землеустройства и инженерного обеспечения комитета по градостроительству и архитектуре Администрации города Волгодонска. |

Председатель
Волгодонской городской Думы -
глава города Волгодонска



Л.Г. Ткаченко