



Председатель
Волгодонской городской Думы –
глава города Волгодонска

ПОСТАНОВЛЕНИЕ

от 19.02.2019 № 7

г. Волгодонск

О проведении публичных слушаний
по обсуждению документации по
планировке территории (проект
планировки и проект межевания)
части микрорайона В-1

В соответствии со статьей 46 Градостроительного кодекса Российской Федерации, Федеральным законом от 06.10.2003 № 131-ФЗ «Об общих принципах организации местного самоуправления в Российской Федерации», Уставом муниципального образования «Город Волгодонск», на основании решений Волгодонской городской Думы от 24.05.2018 № 33 «Об утверждении Положения о порядке организации и проведения общественных обсуждений и публичных слушаний на территории муниципального образования «Город Волгодонск» и от 19.12.2008 № 190 «Об утверждении Правил землепользования и застройки муниципального образования городского округа «Город Волгодонск»

ПОСТАНОВЛЯЮ:

1. Провести публичные слушания по обсуждению документации по планировке территории (проект планировки и проект межевания) части микрорайона В-1 (приложение 1).

2. Установить дату проведения публичных слушаний 26 марта 2019 года в 17:00 часов по адресу: ул. Ленина, 62 (центр общественных организаций).

3. Утвердить состав оргкомитета по проведению публичных слушаний по обсуждению документации по планировке территории (проект планировки и проект межевания) части микрорайона В-1 (приложение 2).

4. Оргкомитету:

4.1. Провести первое заседание не позднее 5 дней с даты принятия настоящего постановления.

4.2. Оповестить жителей города о дате, месте и времени проведения публичных слушаний и опубликовать настоящее постановление в газете «Волгодонская правда» и разместить на официальных сайтах Волгодонской

городской Думы и Администрации города Волгодонска в срок не позднее 23 февраля 2019 года.

4.3. Подвести итоги публичных слушаний, подготовить заключение по результатам публичных слушаний, представить председателю Волгодонской городской Думы – главе города Волгодонска.

4.4. Обеспечить опубликование результатов публичных слушаний.

5. Предложить всем заинтересованным лицам направить предложения и замечания по проектам, указанным в пункте 1 настоящего постановления, в комитет по градостроительству и архитектуре Администрации города Волгодонска по адресу: ул. Морская, 66, e-mail: adm_architectura@vlgd61.ru в срок до 26 марта 2019 года.

6. Настоящее постановление вступает в силу со дня его официального опубликования, за исключением пунктов 3 и 4, которые вступают в силу с момента принятия настоящего постановления.


7. Контроль за исполнением постановления возложить на заместителя главы Администрации города Волгодонска по строительству Ю.С. Забазнова.

Председатель
Волгодонской городской Думы –
глава города Волгодонска

Л.Г. Ткаченко

Проект постановления вносит
Администрации города
Волгодонска

Приложение 1 к постановлению председателя Волгодонской городской Думы – главы города Волгодонска от 19.02.2019 № 7

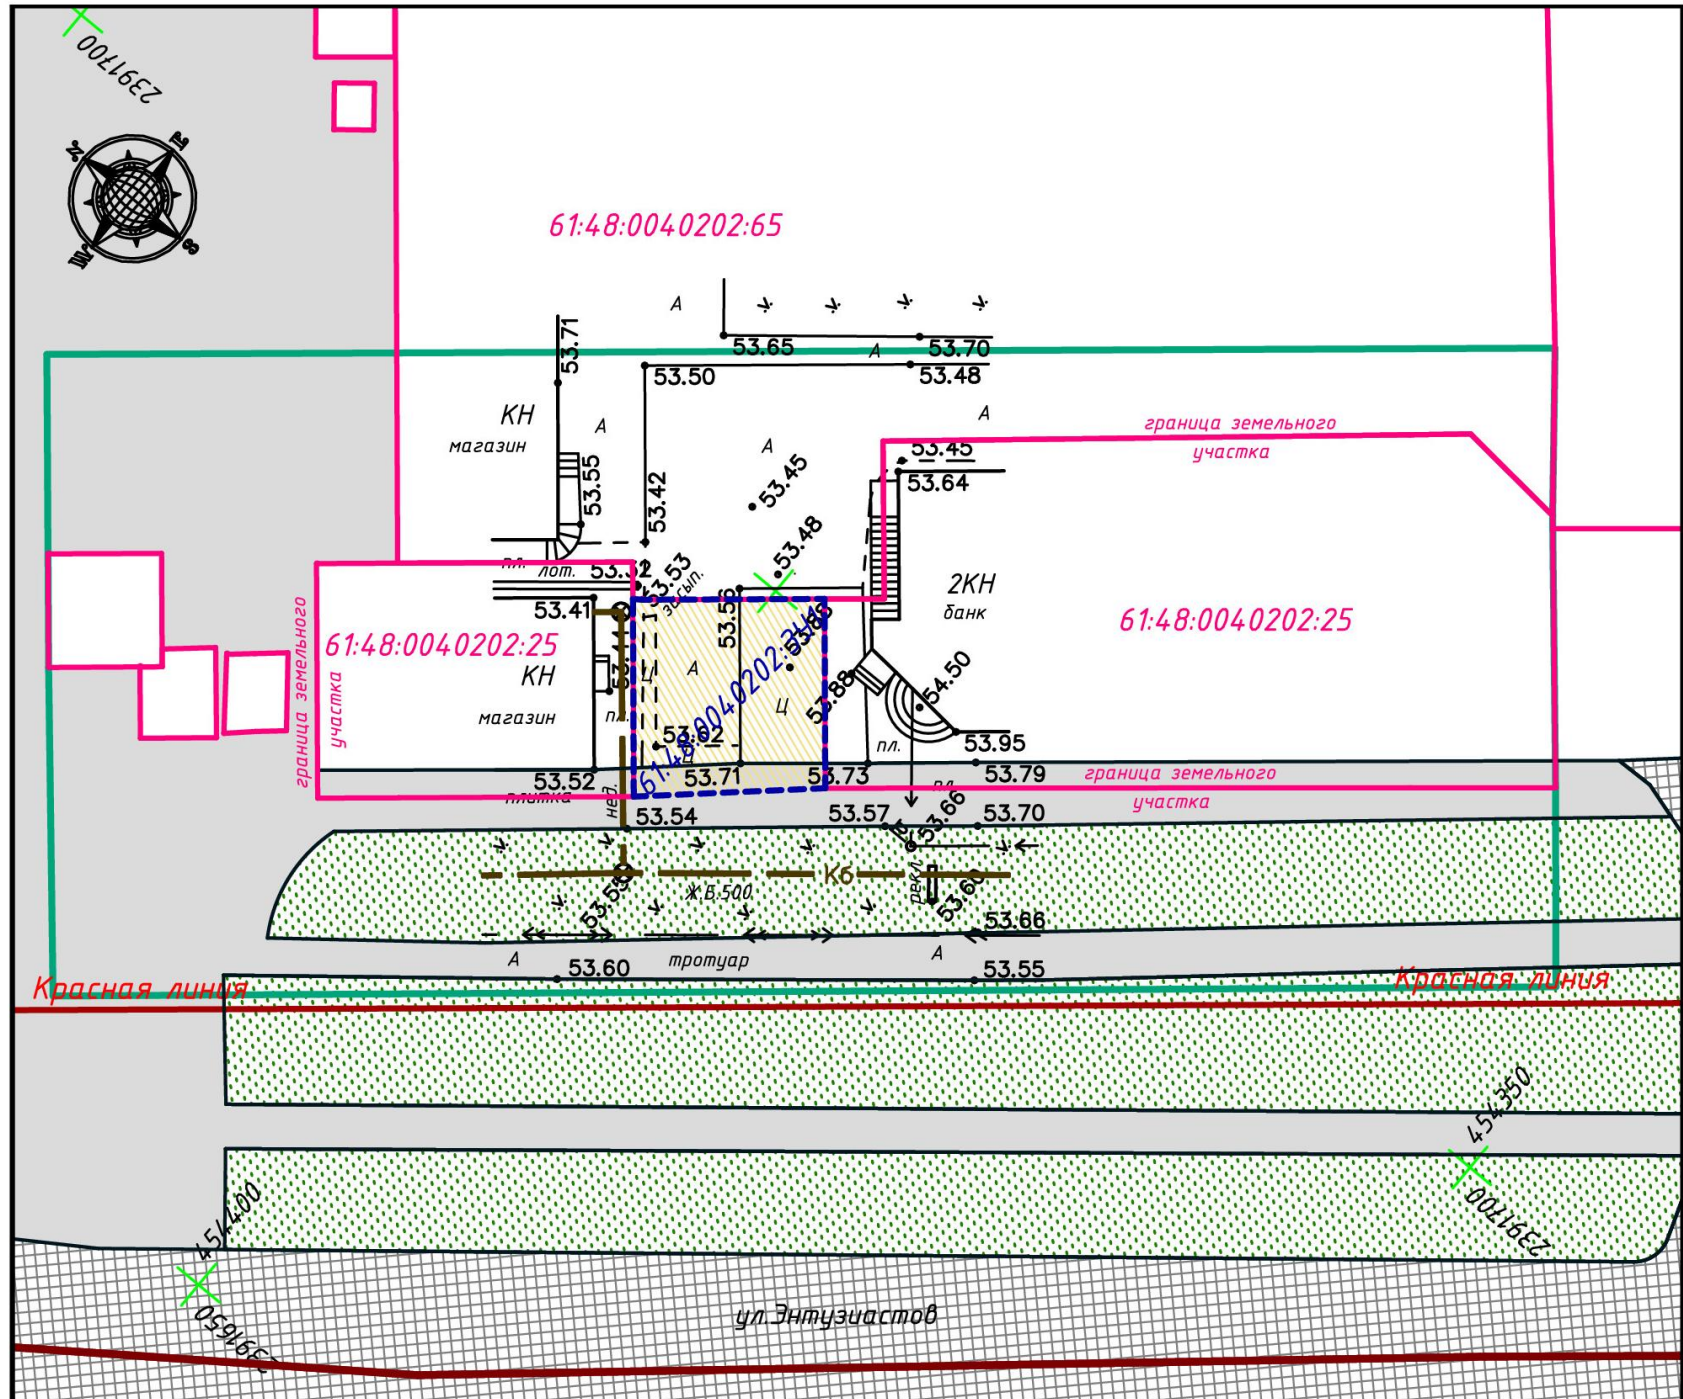


Категория земель – земли населенных пунктов

Условные обозначения

- - Граница зоны проектирования
- - - - Границы формируемых земельных участков
- - Границы существующих земельных участков
- - Граница кадастровых кварталов
- - Красная линия
- Магазины
- Тротуары
- Магистральные улицы общегородского значения регулируемого движения
- Озеленение

№41/18-ПП					
Ростовская обл., г.Волгодонск, ул. Энтузиастов					
Заказчик: Рустамов Амин Зал Оглы					
Изм.	Кол.	Лист	№док	Подп.	Дата
Разраб.		Абдуллина А.Р.			01.19
ГАП		Усов М.А.			01.19
Н. контр.		Лейва В.Н.			01.19
			Проект планировки, проект межевания части кадастрового квартала 61:48:0040202 по улице Энтузиастов		
			Чертеж межевания территории (М 1:500)		
		Стадия	Лист	Листов	
		П	1	6	
Архитектурное бюро "Архи-МАХ"					
ИП Усов М.А. г. Волгодонск № свидетельства 373126174.16100038					

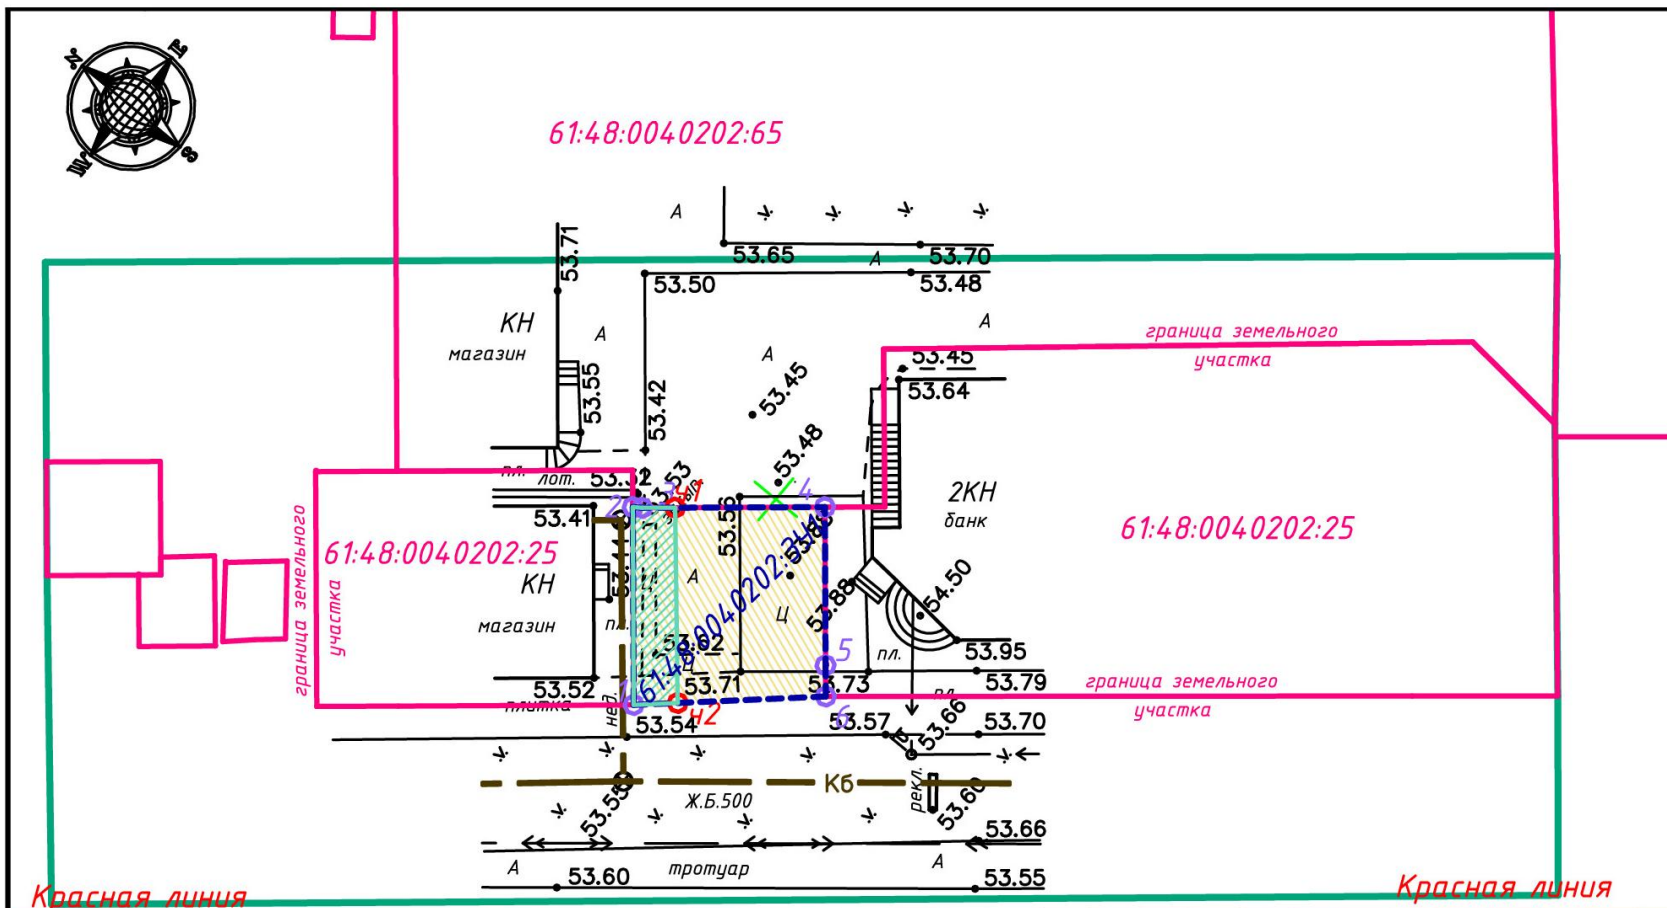

Категория земель - земли населенных пунктов

Условные обозначения

- - Граница зоны проектирования
- - - - Границы формируемых земельных участков
- - Границы существующих земельных участков
- - Граница кадастровых кварталов
- - Красная линия
- Магазины

Экспликация земельных участков

№ п/п	Условное обозначение на плане	Вид разрешенного использования в соответствии с правилами землепользования и застройки	Площадь земельного участка, м.кв.	Примечание
1	61:48:0040202:391	4.4 Магазины	114	Образование

Экспликация частей земельных участков

№ п/п	Условное обозначение на плане	Наименование обременения земельного участка	Площадь земельного участка, м.кв.	Примечание
1	61:48:0040202:391/чзу1	Охранная зона инженерных сетей	26	

№41/18-ПМ

Ростовская обл., г.Волгодонск, ул. Энтузиастов
Заказчик: Рустамов Амин Зал Оглы

Изм.	Кол.	Лист	Ндок	Подп.	Дата	Содержание	Стадия	Лист	Листов
Разраб.		Абдуллина А.Р.			01.19	Проект планировки, проект межевания части кадастрового квартала 61:48:0040202 по улице Энтузиастов	П	1	1
ГАП		Усов М.А.			01.19				
Н. контр.		Лейва В.Н.			01.19	Чертеж межевания территории (М 1:500)	Архитектурное бюро "Архи-MAX" ИП Усов М.А. г. Волгодонск № свидетельства 373126174.16100038		

Председатель
Волгодонской городской Думы -
глава города Волгодонска

Л.Г. Ткаченко

Приложение 2
к постановлению председателя
Волгодонской городской Думы –
главы города Волгодонска
от 19.02.2019 № 7

СОСТАВ

оргкомитета для организации и проведения публичных слушаний по
обсуждению документации по планировке территории (проект планировки и
проект межевания) части микрорайона В-1

- Глебо В.Е. - член Общественной палаты города Волгодонска,
Головко П.А. - заместитель председателя городского совета ветеранов,
Забазнов Ю.С. - заместитель главы Администрации города Волгодонска по строительству,
Кулеша В.И. - председатель Комитета по управлению имуществом города Волгодонска,
Рындина Е.Н. - заведующий сектором землеустройства и инженерного обеспечения комитета по градостроительству и архитектуре Администрации города Волгодонска,
Усов М.А. - директор ООО АБ «Архи-МАХ» (по согласованию),
Чуприкова М.И. - ведущий специалист сектора землеустройства и инженерного обеспечения комитета по градостроительству и архитектуре Администрации города Волгодонска.

Председатель
Волгодонской городской Думы -
глава города Волгодонска

Л.Г. Ткаченко

ЛИСТ СОГЛАСОВАНИЯ

к проекту постановления председателя Волгодонской городской Думы-главы
города Волгодонска

«О проведении публичных слушаний по обсуждению документации по
планировке территории (проект планировки и проект межевания) части
микрорайона В-1»

СОГЛАСОВАНО

Начальник юридической службы
аппарата Волгодонской городской Думы

Н.В. Александриенко

Главный специалист сектора обеспечения
аппарата Волгодонской городской Думы

О.Н. Гречка

ЗАМЕЧАНИЯ (при наличии):