



Администрация
города Волгодонска
ПОСТАНОВЛЕНИЕ

23.11.2016

№ 2867

г. Волгодонск

Об утверждении проекта
планировки и проекта межевания
территории в границах земельного
участка с кадастровым номером 61:48:0030403:8

В соответствии со статьями 45, 46 Градостроительного кодекса Российской Федерации, Федеральным законом от 06.10.2003 № 131-ФЗ «Об общих принципах организации местного самоуправления в Российской Федерации», Уставом муниципального образования «Город Волгодонск», рассмотрев протокол публичных слушаний по обсуждению проекта планировки и проект межевания территории в границах земельного участка с кадастровым номером 61:48:0030403:8 от 26.10.2016, заключение по результатам публичных слушаний по обсуждению проекта планировки и проект межевания территории в границах земельного участка с кадастровым номером 61:48:0030403:8 от 03.11.2016, на основании заявления Косоножкина Сергея Викторовича,

ПОСТАНОВЛЯЮ:

1 Утвердить проект планировки территории в границах земельного участка с кадастровым номером 61:48:0030403:8, согласно приложению № 1.

2 Утвердить проект межевания территории в границах земельного участка с кадастровым номером 61:48:0030403:8, согласно приложению № 2.

3 Пресс-службе Администрации города Волгодонска (О.В. Солодовникова) опубликовать постановление в газете «Волгодонская правда» в течение семи дней с даты принятия постановления.

4 Постановление вступает в силу со дня его принятия.

5 Контроль за исполнением постановления возложить на заместителя главы Администрации города Волгодонска по строительству - главного архитектора города Волгодонска Ю.С. Забазнова.

Глава Администрации
города Волгодонска

А.Н. Иванов

Проект вносит комитет по градостроительству
и архитектуре Администрации города Волгодонска

Приложение № 1 к постановлению
Администрации города Волгодонска
от 23.11.2016 № 2867



ООО «Центр Кадастровых Услуг»

Адрес: 347900 г. Таганрог ул. Петровская, 35
ИНН 6154086665 КПП 615401001
Телефон/факс 8(8634) 431-420
e-mail: center_ku@mail.ru

ПРОЕКТ ПЛАНИРОВКИ ТЕРРИТОРИИ

(земельного участка общей площадью 325461 кв. м,
расположенного по адресу: Ростовская область,
г. Волгодонск, ул. Химиков, 1)

ТОМ 1 УТВЕРЖДАЕМАЯ ЧАСТЬ

Директор

Ермоленко И. Н.

г. Таганрог,

Введение

Проект планировки земельного участка, расположенного по адресу: Ростовская область, г. Волгодонск, ул. Химиков,1 разработан с целью формирования жилых районов на подлежащих освоению территориях зоны развития жилой застройки Ж-1 г. Волгодонска.

Утвержденный в установленном порядке проект планировки является основанием для изменения в части градостроительных регламентов применительно к проектируемой территории.

Проектная документация разработана на основании договора № 3 пмт от 24.11.2014 г., заказчик - Косоножкин Сергей Викторович, правообладатель проектируемого земельного участка.

Проект разработан в соответствии с Градостроительным кодексом РФ, методическими рекомендациями о составе, содержании, согласовании и реализации градостроительной документации Ростовской области, нормативами градостроительного проектирования Ростовской области, а также с соблюдением технических условий и требований государственных стандартов, соответствующих норм и правил в области градостроительства.

Основные положения о планировке территории изложены в разделе 3 п. 3.1 «Общие положения о планировке территории» и п. 3.4.3. «Особенности планировки территории коттеджной застройки» нормативов градостроительного проектирования городских округов и поселений Ростовской области.

Нормативы разработаны Государственным автономным учреждением Ростовской области «Региональный научно - исследовательский и проектный институт градостроительства», внесены Министерством строительства, архитектуры и территориального развития Ростовской области, утверждены и введены в действие Приказом министерства строительства, архитектуры и территориального развития Ростовской области от 06.03.2013 № 25.

Подготовка документации по планировке территории осуществляется в целях обеспечения устойчивого развития территорий, выделения элементов планировочной структуры (кварталов, микрорайонов, иных элементов), установления границ земельных участков, на которых расположены объекты капитального строительства, границ земельных участков, предназначенных для строительства и размещения линейных объектов.

Планировочное структурное членение территории городских округов и поселений должно предусматривать:

- взаимосвязь территориальных зон и структурных планировочных элементов (жилых районов, микрорайонов (кварталов), участков отдельных зданий и сооружений);
- доступность объектов, расположенных на территории городских округов и поселений в пределах нормативных затрат времени, в том числе беспрепятственный доступ инвалидов и других маломобильных групп населения к объектам жилой, социальной, транспортной инфраструктур в соответствии с требованиями настоящих нормативов;

- интенсивность использования территории с учетом ее кадастровой ценности, допустимой плотности застройки, размеров земельных участков;
- организацию системы общественных центров городских округов и поселений в увязке с инженерной и транспортной инфраструктурами;
- сохранение объектов культурного наследия и исторической планировки и застройки;
- сохранение и развитие природного комплекса городских округов и поселений.

4. При составлении баланса существующего и проектного использования территории поселения за основу необходимо принимать зонирование территории.

Жилая зона населенных пунктов, включая индивидуальную отдельно стоящую и блокированную жилую застройку с участками, должна быть обеспечена централизованными или локальными системами водоснабжения и канализации.

Предельные размеры земельных участков для индивидуального жилищного строительства и личного подсобного хозяйства в сельских поселениях устанавливаются органами местного самоуправления.

1.1 Положения о размещении объектов капитального строительства

1.1.1 Размещение проектируемого земельного участка

Проектируемая территория полностью укладывается в земельный участок с кадастровым номером 61:48:0030403:8 и представляет собой территорию подлежащей освоению для формирования жилых кварталов коттеджной застройки. На период проектирования вид разрешенного использования земельного участка: ведение сельскохозяйственного производства. С севера и запада проектируемая территория граничит с земельным участком кадастровым номером 61:48:0030403:96, входящим в зону Р-5 правил землепользования и застройки муниципального образования городского округа г. Волгодонск, вид разрешенного использования: пастбище КРС и посевные культуры. С юга проектируемая территория ограничена автодорогой Ростов-на-Дону – Волгодонск. С восточной стороны территория примыкает к лесополосе на территории г. Волгодонска и земельному участку с кадастровым номером 61:48:0030403:69, входящим в зону Ж-3 правил землепользования и застройки муниципального образования городского округа г. Волгодонск

Протяженность территории с севера на юг составляет около 817,5 м, с запада на восток - около 500 м. Рельеф местности с перепадами высот 10-12 м, имеет общий уклон в северо-западном направлении. Рассматриваемая территория свободна от построек.

1.1.2 Основные показатели жилищного фонда проектируемой территории

Проектируемая территория (далее ЖР «Виктори») представляет собой территорию индивидуальной застройки с ориентировочной численностью населения 1033 чел. Проектируемый ЖР в своем составе содержит объекты коммерческого назначения предназначенные для размещения предприятий торговли, общественного питания и бытового обслуживания для обеспечения населения товарами первоочередного спроса. Потребность населения

проектируемого района в учреждениях периодического использования посещаемые населением не реже 1 раз в месяц (дом культуры, больница, поликлиника, специализированные предприятия бытового обслуживания и др.), а так же в учреждениях эпизодического использования, посещаемых реже одного раза в месяц (специализированные учебные заведения, больницы, крупные торговые центры, театры, музеи, стадионы) будут обеспечиваться объектами в прилегающих территориях планирования, а так же существующим объектами в г. Волгодонске.

На территории проектирования планируется размещение дошкольного образовательного учреждения вместимостью 5 групп на 100 детей.

Планируется размещение административных учреждений административно-управленческой деятельности.

Проектируемая территория предполагает строительство коттеджей. Размеры земельных участков предназначенных для строительства индивидуальных жилых домов составляют 500-1000 кв. м. Количество проектируемых земельных участков с видом разрешенного использования: индивидуальные жилые дома – 310 шт. Площади проектируемых земельных участков соответствуют уже существующим на данный период требованиям градостроительных регламентов правил землепользования и застройки муниципального образования городского округа «город Волгодонск», утвержденных решением Волгодонской городской Думы от 19.12.2008 № 190.

Планируемая средняя общая площадь объекта капитального строительства на земельном участке 150 кв. м. Общая площадь жилого фонда составит 46500 кв. м.

Жилую обеспеченность для индивидуального строительства ориентировочно будем принимать 45 кв.м /чел. Ориентировочная численность населения на проектируемом участке составит 1033 чел.

1.1.3 Размещение объектов транспортной инфраструктуры

Основным планировочным каркасом ЖР «Виктори» является система главных и второстепенных улиц, планируемых с учетом рельефа местности и существующей растительности.

Главные улицы является осью планировочного каркаса и связывают проектируемый район с существующими элементами планировочной структуры г. Волгодонска. Входящие в главную параллельные второстепенные улицы образуют жилые группы из нескольких кварталов индивидуальной застройки. Дома ориентированы на местные проезды, расположенные внутри жилых групп, с учетом инсоляции квартир.

Для организации въезда на проектируемую территорию планируется строительство автодороги связывающей ул. Химиков и главные улицы ЖР «Виктори». Планируется также организация въезда на территорию проектирования с автодороги Ростов-на-Дону - Волгодонск.

1.1.4 Размещение объектов инженерно-технической инфраструктуры

На проектируемой территории планируется строительство водоснабжения и централизованной канализации. Основные расчетные характеристики приведены в приложении тома 1 Проекта планировки и межевания – «Утверждаемая часть».

Проектируемая территория будет снабжена системой газоснабжения и электроснабжения. Основные расчетные характеристики приведены в приложении тома 1 Проекта планировки и межевания – «Утверждаемая часть». На территории ЖР «Виктори» выделены земельные участки для размещения ШГРП и ТП.

1.2 Характеристики планируемого развития территории размещения объектов капитального строительства

1.2.1 Характеристики объектов капитального строительства на проектируемой территории

Основные показатели жилого фонда проектируемой территории

Таблица 1

№ пп (№ по экспл.)	Наименование	Средняя площадь застройки, кв. м	Средняя жилая площадь, кв. м	Количество	Общая площадь застройки, кв. м	Общая жилая площадь, кв. м	Количество населения (кв.м на чел)
1	Индивидуальные жилые дома Всего земли: 170076 кв. м	200	150	310	62000	46500	1033 (45кв.м/чел)
2	Административные учреждения административно-управленческой деятельности Всего земли: 2543 кв. м	1272 (при застройке и 50%)	-	-	1272 (при застройке и 50%)	-	-
3	Магазины торговой площадью 50 кв. м и больше. Всего земли: 25729 кв. м	2574 (при застройке и 50%)	-	-	12865 (при застройке и 50%)	-	-
4	Дошкольное образовательное учреждение Всего земли: 3500 кв. м	800	-	1	800	-	-

Расчет ориентировочной потребности в учреждениях культурно-бытового обслуживания был произведен в соответствии с нормативами градостроительного проектирования городских округов и поселений Ростовской области.

1.2.2 Характеристики размещения объектов транспортной инфраструктуры

Проектируемый транспортный каркас территории ЖР «Виктори» состоит из магистральных улиц регулируемого движения связывающих проектируемый микрорайон с улично-дорожной сетью г. Волгодонска посредством проезда к ул. Химиков и жилые улицы и проезды. Общая протяженность дорог проектируемого района составит 6,3 км.

Расчетные параметры улиц и дорог были приняты в соответствии с СНиП 2.07.01-89 Градостроительство. Планировка и застройка городских и сельских территорий. Ширина улиц в жилой зоне составляет 16 м и включает в себя 2-х полосную автодорогу шириной 6 м (3 м на каждую полосу), пешеходную дорожку шириной 1,5 м, полосы озеленения примыкающие к автодороге, шириной от 3,5 м. до 5 м.

Хранение автомашин в индивидуальной застройке осуществляется на приусадебном участке.

Организация маршрутного и автобусного сообщения запроектирована в увязке с транспортной схемой г. Волгодонска для обслуживания всех зон расселения.

Предполагается обеспечение обслуживания населения проектируемой территории автобусным и маршрутным транспортом.

1.2.3. Характеристики размещения объектов инженерно-технической инфраструктуры

Характеристики объектов инженерно-технической инфраструктуры на проектируемой территории представлены в таблице 2, 3

Водоснабжение

Таблица 2

Потребители воды	Расход, л/сут	Расход, м3/час	Расход, м3/сут
Индивидуальная жилая застройка	6,1	16,6	228,6
Сосредоточенные потребители	-	3,3*	45,7*
Расход на пожаротушение	10,0	-	-
Итого	-	19,9	274,3

*- по причине отсутствия данных по потребителям (коммерческая недвижимость, детский сад), расход принят 20% от расчетного на квартал ИЖЗ.

Потребление тепла

Таблица 3

Потребители тепла	Максимальные тепловые нагрузки (Гкал/час)			ИТОГО
	Отопление	Вентиляция	Горячее водоснабжение	
Индивидуальная жилая застройка	4,902	-	-	4,902
Детский сад	0,173	-	0,089	0,262
Административная и коммерческая недвижимость	0,602	-	-	0,602
Итого	5,677	-	0,089	5,766

Электроснабжение

Расчетная электрическая нагрузка на напряжение 0,4 кВ по кварталу $P_p=784,6$ кВт.

1.3 Охрана объектов культурного наследия

На участке проектирования отсутствуют памятники культуры и истории, зеленые насаждения. Участок не имеет статуса особо - охраняемого объекта и не представляет собой историко-культурной значимости. На земельном участке не предполагается размещение объектов капитального строительства федерального, регионального или местного значения.

Не исключается возможность обнаружения ранее неучтенных объектов культурного (археологического) наследия. Поэтому, на последующих стадиях реализации проекта планировки: до начала строительных работ, необходимо провести археологическое обследование территории на предмет обнаружения ранее неучтенных объектов археологического наследия (объектов обладающих признаками объектов культурного (археологического) наследия) и получить соответствующее заключение в министерстве культуры Ростовской области.

1.4 Ведомость площадей земельных участков в границах проектируемой территории

№ п/п	Наименование показателей	Ед. изм.	Кол-во	Примечания
1	2	3	4	5
1	Проектируемая территория, всего	кв.м	325461	-
2	Индивидуальные жилые дома	кв.м	170076	-
3	Административные учреждения административно-управленческой деятельности	кв.м	2543	-
4	Магазины торговой площадью 50 кв. м и больше	кв.м	25729	-
5	Дошкольное образовательное учреждение	кв.м	3500	-
6	Открытые площадки для занятий групповыми видами спорта	кв.м	16100	-
7	Гостевые автостоянки	кв.м	500	-
8	ГРПШ	кв.м	900	-
9	ТП	кв.м	475	-
10	Сооружения транспортной инфраструктуры, инженерно-технического обеспечения, уличная дорожная сеть	кв.м	105638	-

ПРОЕКТ ПЛАНИРОВКИ И ПРОЕКТ МЕЖЕВАНИЯ ТЕРРИТОРИИ В СОСТАВЕ ЗЕМельНОГО УЧАСТКА ПО АДРЕСУ:
РОСТОВСКАЯ ОБЛАСТЬ, Г. ВОЛГОДОНСК, УЛ. ХИМИКОВ, 1 (32,5 Га)


Основная часть проекта планировки
Чертеж планировки территории
М 1:1000

ЭКСПЛИКАЦИЯ ЗДАНИЙ И СООРУЖЕНИЙ

Номер на плане	Наименование	Примечание
1-310	Индивидуальные жилые дома	Проект.
311	Административное учреждение административно-управленческой деятельности	Проект.
312-316	Магазины торговой площадью 50 кв. м и больше	Проект.
317	Два крыльца образовательного учреждения	Проект.
318-319	Площади для занятий групповыми видами спорта	Проект.
324	Гостевые автостоянки	Проект.
327	ГРЭС	Проект.
329	ТП	Проект.
338	Сооружения транспортной инфраструктуры	Проект.

ВЕДОМОСТЬ ПЛОЩАДЕЙ ЗЕМЕЛЬНЫХ УЧАСТКОВ

Номер на плане	Назначение земельного участка	Площадь кв. м
1-310	Индивидуальные жилые дома	101809
311	Административное учреждение административно-управленческой деятельности	2840
312-316	Магазины торговой площадью 50 кв. м и больше	26729
317	Два крыльца образовательного учреждения	30000
318-319	Площади для занятий групповыми видами спорта	2870
324	Гостевые автостоянки	600
327	ГРЭС	900
329	ТП	475
338	Сооружения транспортной инфраструктуры	105638

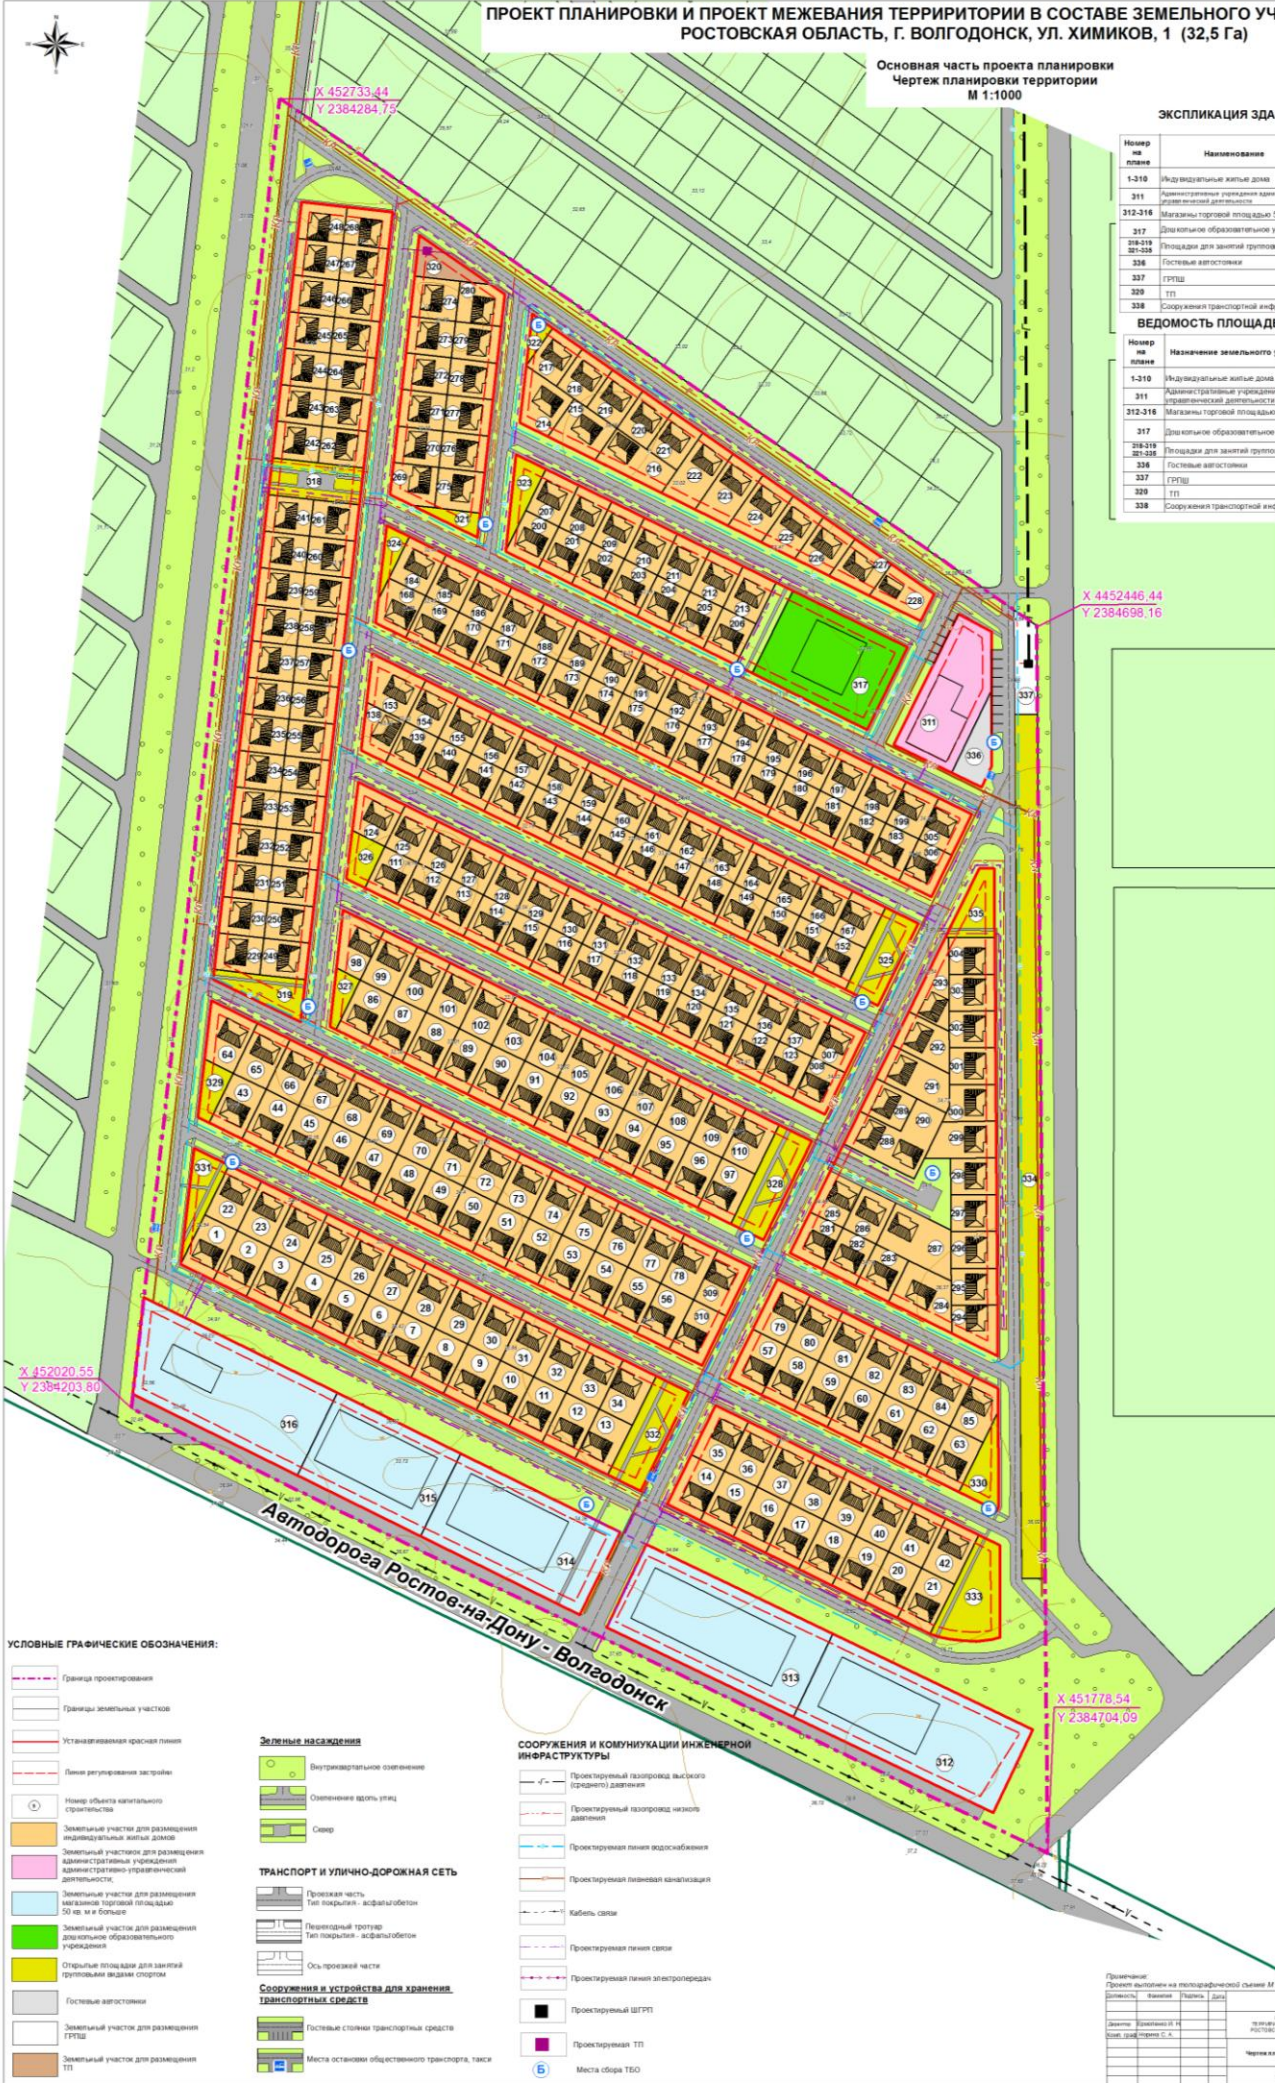

УСЛОВНЫЕ ГРАФИЧЕСКИЕ ОБОЗНАЧЕНИЯ:

- Граница проектирования
 - Границы земельных участков
 - Устанавливаемая красная линия
 - Линия регулирования застройки
 - Номер объекта капитального строительства
 - Земельный участок для размещения индивидуальных жилых домов
 - Земельный участок для размещения административного учреждения административно-управленческой деятельности
 - Земельный участок для размещения мелановой торговой площадью 50 кв. м и больше
 - Земельный участок для размещения дошкольного образовательного учреждения
 - Открытые площадки для занятий групповыми видами спорта
 - Гостевые автостоянки
 - Земельный участок для размещения ГРЭС
 - Земельный участок для размещения ТП
- Зеленые насаждения**
- Выпуклостригущее озеленение
 - Озеленение вдоль улиц
 - Своя
- ТРАНСПОРТ И УЛИЧНО-ДОРОЖНАЯ СЕТЬ**
- Проезжая часть
 - Тип покрытия - асфальтобетон
 - Переходный тротуар
 - Тип покрытия - асфальтобетон
 - Ось проезжей части
 - Гостевые стоянки транспортных средств
 - Места остановки общественного транспорта, такси

СООРУЖЕНИЯ И КОМУНИКАЦИИ ИНЖЕНЕРНОЙ ИНФРАСТРУКТУРЫ

- Проектный газопровод высокого (среднего) давления
- Проектный газопровод низкого давления
- Проектная линия водоснабжения
- Проектная ливневая канализация
- Кабели связи
- Проектная линия связи
- Проектная линия электропередачи
- Проектный ШЭПТ
- Проектная ТП
- Места сбора ТБО

Примечание:
Проект выполнен на топографической схеме М 1:1000, проектной территории и 2015 г.

Деталь	Исполнитель	Дата	З.П.И.М.
Деталь	Исполнитель И.И.		
Общ. разработчик С.А.			

Чертеж планировки территории

Лист	Масштаб	Колорит
000	1:500	1:500


000 "ТБС"

ПРОЕКТ МЕЖЕВАНИЯ ТЕРРИТОРИИ

(земельного участка общей площадью 325461 кв. м)
расположенного по адресу: Ростовская область,
г. Волгодонск, ул. Химиков, 1)

Инв. N подл.	Изм.	Кол. уч.	Лист	№ док.	Подп.	Дата	3 ППМТ Проект планировки территории Проект межевания территории (земельного участка общей площадью 325461 кв. м.) расположенного по адресу: Ростовская область, г. Волгодонск, ул. Химиков, 1.)	Лист
								15
Взам. инв. N	Подпись и дата							

ПРОЕКТ МЕЖЕВАНИЯ В СОСТАВЕ ЗЕМЕЛЬНОГО УЧАСТКА ПО АДРЕСУ:
РОСТОВСКАЯ ОБЛАСТЬ, г. ВОЛГОДОНСК, ул. ХИМИКОВ, 1 (32,5 Га)

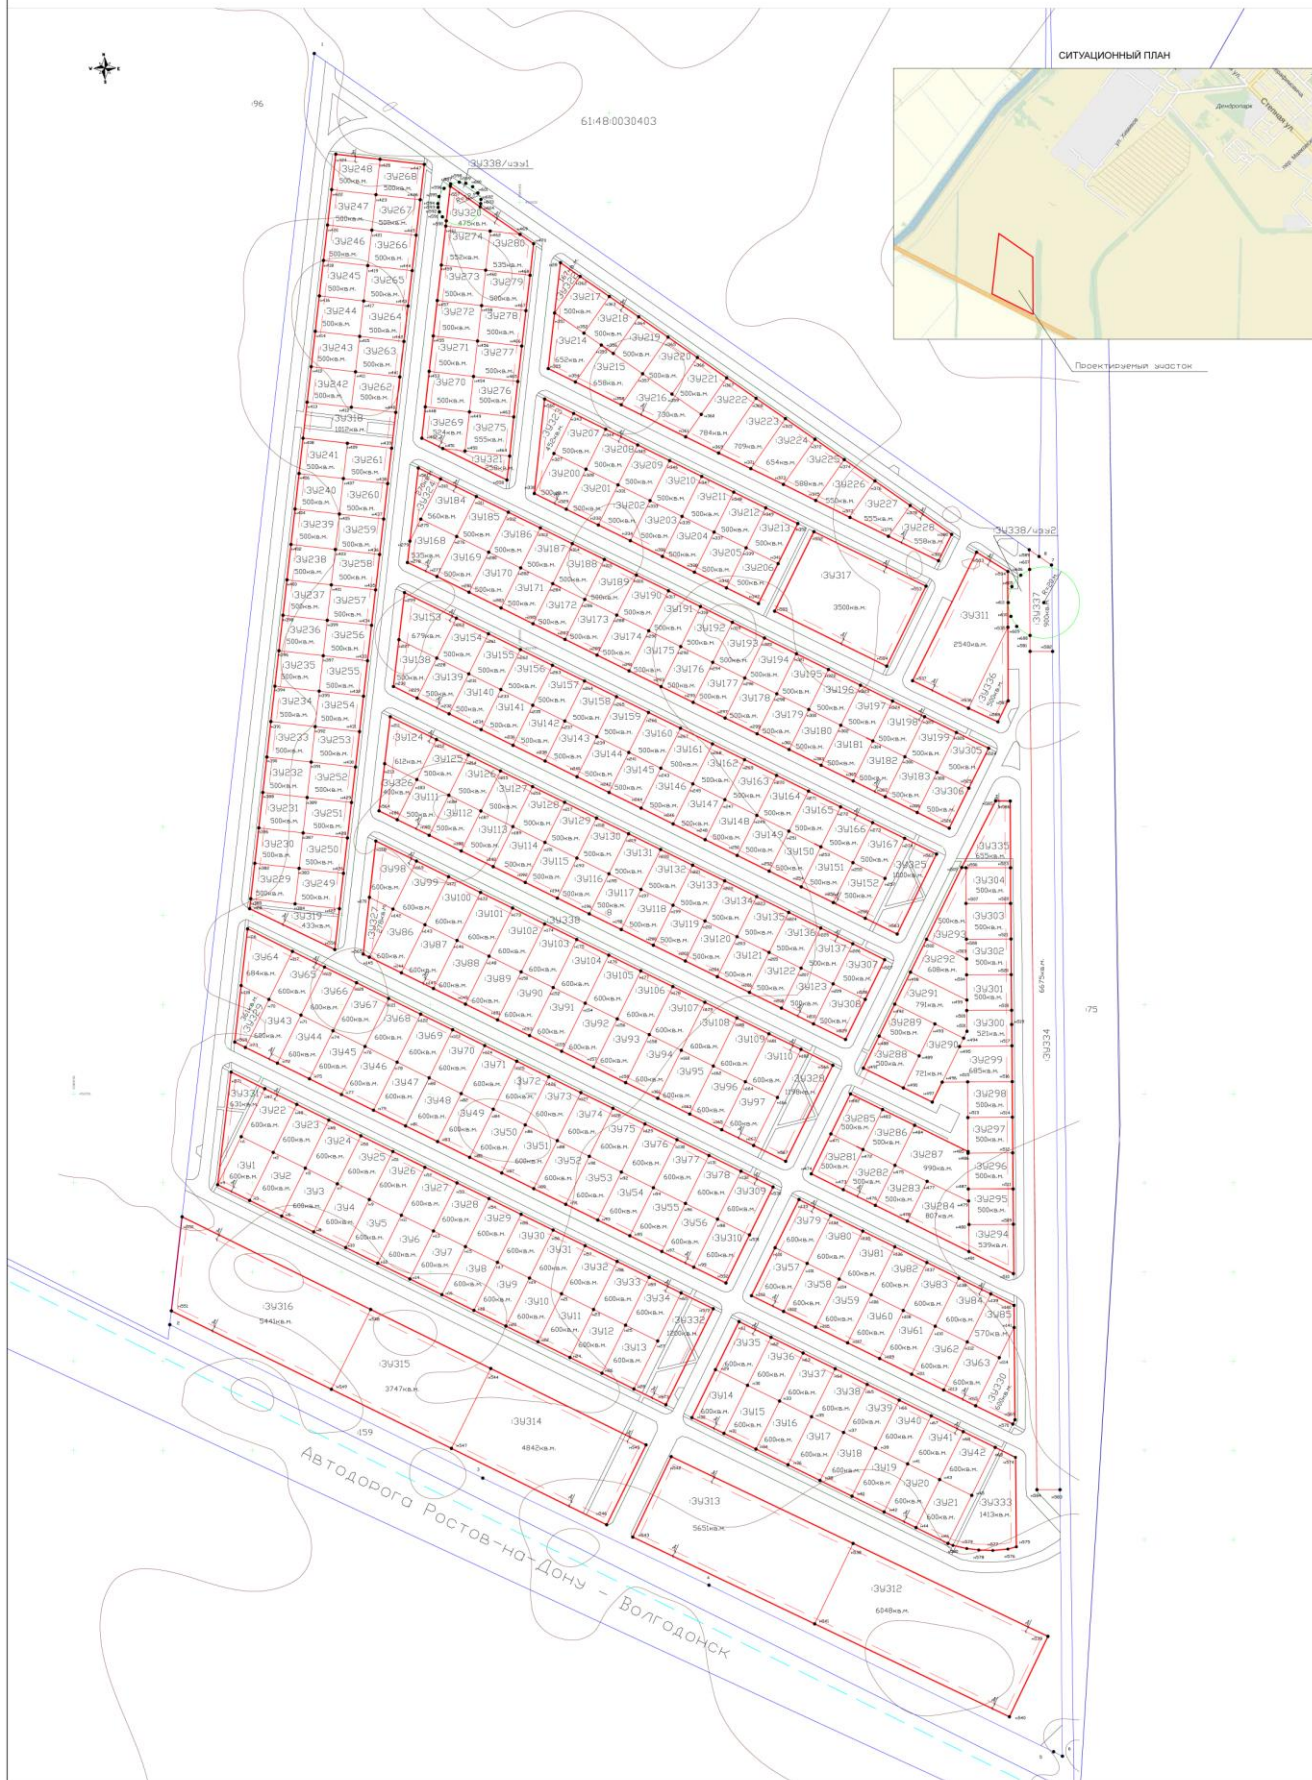

ИСЛОВНЫЕ ОБОЗНАЧЕНИЯ

- Проектируемые красные линии
- Граница образуемого земельного участка
- Граница земельного участка в соответствии с КПТ
- Граница кадастрового деления
- Граница охранный зоны ТП и ГРПШ
- Характерная точка границы участка

ОБРАЗЦЫЕ ЗЕМЕЛЬНЫЕ УЧАСТКИ

- ЗУ1 - ЗУ310 - Индивидуальные жилые дома
- ЗУ311 - Административные здания, объекты торговли-управленческой деятельности
- ЗУ312 - ЗУ316 - Магазины торговой площадью 50 кв.м. и больше
- ЗУ317 - Дошкольное образовательное учреждение
- ЗУ318 - ЗУ319 - Открытые площадки для занятия групповыми видами спорта

- ЗУ336 - Гостевые автостоянки
- ЗУ337 - Сооружения и устройства сетей инженерно-технического обеспечения (охранная зона ГРПШ)
- ЗУ338 - Сооружения и устройства сетей инженерно-технического обеспечения (охранная зона ТП)
- ЗУ339 - Сооружения и устройства транспортной инфраструктуры, электроснабжающая сеть, сооружения и устройства сетей инженерно-технического обеспечения.

ИЗМЕНИ	
Дата	Лист
Исполнитель	Рисунки в составе земельного участка по адресу:
Проверенный	Ростовская область, г. Волгодонск, ул. Химиков, 1
Утвержденный	Через земельную территорию № 11888
Масштаб	1:1000
Составитель	ООО "ЦКЦ"
Проверенный	
Утвержденный	

Таблица разрешенного использования образуемых земельных участков

1. Перечень видов разрешённого использования объектов капитального строительства и земельных участков:

Обозначение образуемого земельного участка	Код (числовое обозначение вида)	Наименование основных видов разрешенного использования объектов капитального строительства и земельных участков в соответствии с классификатором	Разрешенное использование объектов капитального строительства и земельных участков в соответствии с Правилами
:ЗУ1- :ЗУ310	2.1	Для индивидуального жилищного строительства	Индивидуальные жилые дома
			Комплексное освоение в целях индивидуального жилищного строительства
:ЗУ311	3.8	Общественное управление	Здания органов государственной власти и местного самоуправления, суды, прокуратура
			административные учреждения административно-управленческой деятельности
:ЗУ317	3.5.1	Дошкольное, начальное и среднее общее образование	Дошкольные образовательные учреждения
:ЗУ312- :ЗУ316	4.4	Магазины	Магазины продовольственные и промтоварные
:ЗУ318- :ЗУ319; :ЗУ321- :ЗУ336	5.1	Спорт	Условно разрешённые виды использования объектов капитального строительства и земельных участков в соответствии с Правилами
			Условно разрешённые виды использования объектов капитального строительства и земельных участков в соответствии с Правилами
			Условно разрешённые виды использования объектов капитального строительства и земельных участков в соответствии с Правилами

:ЗУ337, :ЗУ320, :ЗУ338	3.1	Коммунальное обслуживание	Аварийно-диспетчерские службы организаций, осуществляющих эксплуатацию сетей инженерно-технического обеспечения города
			Сооружения и устройства сетей инженерно-технического обеспечения
			Объекты пожарной охраны (гидранты, резервуары и т.п.)
:ЗУ338	12.0	Земельные участки (территории) общего пользования	Общественные туалеты, зелёные насаждения
			Сквер, парк, парковая зона, бульвар
			Нестационарные (временные) торговые объекты
			Нестационарные (временные) объекты общественного питания
			Нестационарные (временные) объекты бытового обслуживания
			Сооружения и устройства транспортной инфраструктуры, улично-дорожная сеть

Сведения об участках

Номер ЗУ	Площадь ЗУ, кв.л.	Описание характерных точек границ	Координаты, м. Система координат МСК-61		Номер ЗУ	Площадь ЗУ, кв.л.	Описание характерных точек границ	Координаты, м. Система координат МСК-61		Номер ЗУ	Площадь ЗУ, кв.л.	Описание характерных точек границ	Координаты, м. Система координат МСК-61	
			X	Y				X	Y				X	Y
:ЗУ91	600	n152	452209,62	2384418,66	:ЗУ121	500	n203	452238,13	2384521,72	:ЗУ151	500	n253	452288,50	2384568,73
		n154	452200,82	2384436,62			n205	452229,32	2384539,68			n255	452279,66	2384586,69
		n155	452173,88	2384423,42			n206	452206,89	2384528,67			n256	452257,24	2384575,66
		n153	452182,68	2384405,46			n204	452215,70	2384510,71			n254	452266,07	2384557,71
:ЗУ92	600	n154	452200,82	2384436,62	:ЗУ122	500	n205	452229,32	2384539,68	:ЗУ152	500	n255	452279,66	2384586,69
		n156	452192,02	2384454,58			n207	452220,49	2384557,64			n257	452270,84	2384604,64
		n157	452165,09	2384441,36			n208	452198,07	2384546,62			n258	452248,40	2384593,59
		n155	452173,88	2384423,42			n206	452206,89	2384528,67			n256	452257,24	2384575,66
:ЗУ93	600	n156	452192,02	2384454,58	:ЗУ123	500	n207	452220,49	2384557,64	:ЗУ153	500	n259	45231,10	2384335,33
		n158	452183,23	2384472,52			n209	452211,68	2384575,58			n260	45216,78	2384364,42
		n159	452156,29	2384459,31			n210	452189,24	2384564,56			n228	452394,37	2384353,41
		n157	452165,09	2384441,36			n208	452198,07	2384546,62			n227	452406,60	2384332,45
:ЗУ94	600	n158	452183,23	2384472,52	:ЗУ124	500	n211	452361,46	2384327,37	:ЗУ154	500	n260	452416,78	2384364,42
		n160	452174,42	2384490,47			n212	452348,71	2384353,26			n261	452407,99	2384382,38
		n161	452147,49	2384477,25			n183	452326,27	2384342,26			n231	452385,55	2384371,36
		n159	452156,29	2384459,31			n213	452335,15	2384324,22			n228	452394,37	2384353,41
:ЗУ95	600	n160	452174,42	2384490,47	:ЗУ125	500	n212	452348,71	2384353,26	:ЗУ155	500	n262	452399,17	2384400,31
		n162	452165,61	2384508,43			n214	452339,94	2384371,22			n233	452376,73	2384389,31
		n163	452138,68	2384495,21			n184	452317,48	2384360,19			n232	452365,55	2384371,36
		n161	452147,49	2384477,25			n183	452326,27	2384342,26			n231	452385,55	2384371,36
:ЗУ96	600	n162	452165,61	2384508,43	:ЗУ126	500	n214	452339,94	2384371,22	:ЗУ156	500	n262	452399,17	2384400,31
		n164	452156,80	2384526,38			n215	452331,08	2384389,14			n263	452390,34	2384418,25
		n165	452129,87	2384513,16			n187	452308,64	2384378,13			n235	452367,90	2384407,23
		n163	452138,68	2384495,21			n184	452317,48	2384360,19			n233	452376,73	2384389,31
:ЗУ97	600	n164	452156,80	2384526,38	:ЗУ127	500	n215	452331,08	2384389,14	:ЗУ157	500	n263	452390,34	2384418,25
		n166	452147,96	2384544,38			n216	452322,27	2384407,13			n264	452381,52	2384436,23
		n167	452121,04	2384531,04			n189	452299,85	2384396,09			n237	452359,10	2384425,18
		n165	452129,87	2384513,16			n187	452308,64	2384378,13			n235	452367,90	2384407,23
:ЗУ98	600	n168	452291,76	2384319,29	:ЗУ128	500	n216	452322,27	2384407,13	:ЗУ158	500	n264	452381,52	2384436,23
		n169	452280,56	2384342,06			n217	452313,49	2384425,09			n265	452372,72	2384454,16
		n142	452253,62	2384328,86			n191	452291,03	2384414,05			n239	452350,27	2384443,14
		n170	452260,21	2384315,69			n189	452299,85	2384396,09			n237	452359,10	2384425,18
:ЗУ99	600	n169	452280,56	2384342,06	:ЗУ129	500	n217	452313,49	2384425,09	:ЗУ159	500	n265	452372,72	2384454,16
		n171	452271,76	2384360,02			n218	452304,66	2384442,99			n266	452363,89	2384472,08
		n143	452244,82	2384346,82			n193	452282,21	2384431,97			n241	452341,44	2384461,05
		n142	452253,62	2384328,86			n191	452291,03	2384414,05			n239	452350,27	2384443,14
:ЗУ100	600	n171	452271,76	2384360,02	:ЗУ130	500	n218	452304,66	2384442,99	:ЗУ160	500	n266	452363,89	2384472,08
		n172	452262,96	2384377,98			n219	452295,84	2384460,93			n267	452355,06	2384490,22
		n146	452236,02	2384364,78			n195	452273,41	2384449,91			n243	452332,63	2384478,99
		n143	452244,82	2384346,82			n193	452282,21	2384431,97			n241	452341,44	2384461,05
:ЗУ101	600	n172	452262,96	2384377,98	:ЗУ131	500	n219	452295,84	2384460,93	:ЗУ161	500	n267	452355,06	2384490,22
		n173	452254,18	2384395,91			n220	452287,02	2384478,88			n268	452346,23	2384507,96
		n148	452227,22	2384382,74			n197	452264,60	2384467,88			n245	452323,81	2384496,95
		n146	452236,02	2384364,78			n195	452273,41	2384449,91			n243	452332,63	2384478,99
:ЗУ102	600	n173	452254,18	2384395,91	:ЗУ132	500	n220	452287,02	2384478,88	:ЗУ162	500	n268	452346,23	2384507,96
		n174	452245,34	2384413,89			n197	452264,60	2384467,88			n245	452323,81	2384496,95
		n150	452218,42	2384400,70			n221	452278,23	2384496,84			n269	452337,43	2384525,92
		n148	452227,22	2384382,74			n199	452255,77	2384485,82			n247	452314,98	2384514,89
:ЗУ103	600	n174	452245,34	2384413,89	:ЗУ133	500	n221	452278,23	2384496,84	:ЗУ163	500	n269	452337,43	2384525,92
		n175	452236,56	2384431,86			n222	452269,35	2384514,77			n270	452328,60	2384543,87
		n152	452209,62	2384418,66			n201	452246,95	2384503,77			n249	452306,15	2384532,83
		n150	452218,42	2384400,70			n199	452255,77	2384485,82			n247	452314,98	2384514,89
:ЗУ104	600	n175	452236,56	2384431,86	:ЗУ134	500	n222	452269,35	2384514,77	:ЗУ164	500	n270	452328,60	2384543,87
		n176	452227,76	2384449,82			n223	452260,59	2384532,74			n271	452319,77	2384561,81
		n154	452200,82	2384436,62			n203	452238,13	2384521,72			n251	452297,32	2384550,78
		n152	452209,62	2384418,66			n201	452246,95	2384503,77			n249	452306,15	2384532,83
:ЗУ105	600	n176	452227,76	2384449,82	:ЗУ135	500	n223	452260,59	2384532,74	:ЗУ165	500	n271	452319,77	2384561,81
		n177	452218,96	2384467,78			n224	452251,76	2384550,70			n272	452310,93	2384579,77
		n156	452192,02	2384454,58			n205	452229,32	2384539,68			n253	452288,50	2384568,73
		n154	452200,82	2384436,62			n203	452238,13	2384521,72			n251	452297,32	2384550,78
:ЗУ106	600	n177	452218,96	2384467,78	:ЗУ136	500	n224	452251,76	2384550,70	:ЗУ166	500	n272	452310,93	2384579,77
		n178	452210,16	2384485,74			n225	452242,96	2384568,65			n273	452302,12	2384597,71
		n158	452183,23	2384472,52			n207	452220,49	2384557,64			n255	452279,66	2384586,69
		n156	452192,02	2384454,58			n205	452229,32	2384539,68			n253	452288,50	2384568,73
:ЗУ107	600	n178	452210,16	2384485,74	:ЗУ137	500	n225	452242,96	2384568,65	:ЗУ167	500	n273	452302,12	2384597,71
		n179	452201,35	2384503,69			n226	452234,18	2384586,59			n274	452293,31	2384615,64
		n160	452174,42	2384490,47			n209	452211,68	2384575,58			n257	452270,84	2384604,64
		n158	452183,23	2384472,52			n207	452220,49	2384557,64			n255	452279,66	2384586,69
:ЗУ108	600	n179	452201,35	2384503,69	:ЗУ138	500	n226	452234,18	2384586,59	:ЗУ168	535	n275	452272,28	2384634,49
		n180	452192,54	2384521,64			n227	452226,60	2384604,64			n276	452263,47	2384652,57
		n162	452165,61	2384508,43			n229	452217,93	2384622,39			n277	452254,66	2384670,64
		n160	452174,42	2384490,47			n230	452209,16	2384640,64			n278	452245,85	2384688,71
:ЗУ109	600	n180	452192,54	2384521,64	:ЗУ139	500	n228	452239,37	2384658,56	:ЗУ169	500	n279	452237,02	2384706,78
		n181	452183,69	2384539,60			n231	452238,55	2384676,52			n280	452228,21	2384724,84
		n164	452156,80	2384526,38			n232	452236,11	2384694,48			n281	452219,40	2384742,90
		n162	452165,61	2384508,43			n229	452217,93	2384622,39			n282	452210,59	2384760,96
:ЗУ110	600	n181	452183,69	2384539,60	:ЗУ140	500	n231	452238,55	2384676,52	:ЗУ170	500	n282	452210,59	2384760,96
		n182	452174,94	2384557,56			n233	452236,73	2384694,48			n283	452201,78	2384779,02
		n166	452147,96	2384544,38			n234	452234,28	2384712,44			n284	452192,97	2384797,08
		n164	452156,80	2384526,38			n232	452236,11	2384694,48			n283	452201,78	2384779,02
:ЗУ111	500	n183	452326,27	2384342,26	:ЗУ141	500	n233	452236,73	2384694,48	:ЗУ171	500	n284	452192,97	2384797,08
		n184	452317,48	2384360,19										

Сведения об участках

Номер зу	Площадь зу, кв.м.	Обозначение характерных точек границ	Координаты, м. Система координат: МСК-61		Номер зу	Площадь зу, кв.м.	Обозначение характерных точек границ	Координаты, м. Система координат: МСК-61		Номер зу	Площадь зу, кв.м.	Обозначение характерных точек границ	Координаты, м. Система координат: МСК-61	
			Х	У				Х	У				Х	У
:3У178	500	n296	452383,19	2384526,06	:3У208	500	n344	452522,74	2384448,09	:3У234	500	n394	452378,64	2384262,69
		n298	452374,36	2384544,00			n345	452513,92	2384466,04			n395	452375,82	2384267,53
		n299	452351,92	2384532,97			n331	452491,48	2384455,01			n393	452355,94	2384285,28
		n297	452360,76	2384515,02			n328	452500,30	2384437,06			n392	452358,76	2384260,44
:3У179	500	n298	452374,36	2384544,00	:3У209	500	n345	452513,92	2384466,04	:3У235	500	n396	452398,51	2384264,95
		n300	452365,53	2384561,94			n346	452505,10	2384483,99			n397	452395,70	2384289,79
		n301	452343,09	2384550,92			n333	452482,66	2384472,96			n395	452375,82	2384267,53
		n299	452351,92	2384532,97			n331	452491,48	2384455,01			n394	452378,64	2384262,69
:3У180	500	n300	452365,53	2384561,94	:3У210	500	n346	452505,10	2384483,99	:3У236	500	n398	452418,38	2384267,21
		n302	452356,70	2384579,89			n347	452496,28	2384501,94			n399	452415,56	2384292,05
		n303	452334,27	2384568,87			n335	452473,84	2384490,91			n397	452395,70	2384289,79
		n301	452343,09	2384550,92			n333	452482,66	2384472,96			n396	452398,51	2384264,95
:3У181	500	n302	452356,70	2384579,89	:3У211	500	n347	452496,28	2384501,94	:3У237	500	n400	452438,25	2384269,47
		n304	452347,88	2384597,84			n348	452487,46	2384519,89			n401	452435,43	2384294,31
		n305	452325,45	2384586,82			n337	452465,02	2384508,86			n399	452415,56	2384292,05
		n303	452334,27	2384568,87			n335	452473,84	2384490,91			n398	452418,38	2384267,21
:3У182	500	n304	452347,88	2384597,84	:3У212	500	n348	452487,46	2384519,89	:3У238	500	n402	452458,12	2384271,73
		n306	452339,04	2384615,80			n349	452478,64	2384537,84			n403	452455,30	2384296,57
		n307	452316,62	2384604,77			n339	452456,20	2384526,81			n401	452435,43	2384294,31
		n305	452325,45	2384586,82			n337	452465,02	2384508,86			n400	452438,25	2384269,47
:3У183	500	n306	452339,04	2384615,80	:3У213	500	n349	452478,64	2384537,84	:3У239	500	n404	452478,00	2384273,99
		n308	452330,23	2384633,74			n350	452469,82	2384555,79			n405	452475,17	2384298,83
		n309	452307,78	2384622,70			n341	452447,38	2384544,76			n403	452455,30	2384296,57
		n307	452316,62	2384604,77			n339	452456,20	2384526,81			n402	452458,12	2384271,73
:3У184	560	n310	452494,85	2384355,53	:3У214	652	n351	452598,01	2384419,51	:3У240	500	n406	452497,87	2384276,24
		n311	452485,01	2384375,60			n352	452576,62	2384435,93			n407	452495,05	2384301,08
		n276	452462,57	2384364,57			n353	452569,91	2384445,61			n405	452475,17	2384298,83
		n275	452472,28	2384344,49			n354	452549,25	2384431,11			n404	452478,00	2384273,99
:3У185	500	n311	452485,01	2384375,60	:3У215	658	n355	452596,73	2384415,90	:3У241	500	n408	452517,74	2384278,48
		n312	452476,16	2384393,53			n353	452569,91	2384445,61			n409	452514,95	2384303,32
		n280	452453,75	2384382,52			n356	452565,23	2384452,37			n407	452495,05	2384301,08
		n276	452462,57	2384364,57			n357	452553,83	2384468,81			n406	452497,87	2384276,24
:3У186	500	n312	452476,16	2384393,53	:3У216	730	n358	452536,38	2384456,75	:3У242	500	n410	452557,91	2384283,05
		n313	452467,37	2384411,49			n354	452549,25	2384431,11			n411	452554,91	2384307,88
		n282	452444,93	2384400,47			n357	452553,83	2384468,81			n412	452535,04	2384305,55
		n280	452453,75	2384382,52			n359	452542,43	2384485,25			n413	452537,90	2384280,76
:3У187	500	n313	452467,37	2384411,49	:3У217	500	n360	452531,03	2384501,69	:3У243	500	n414	452577,64	2384285,34
		n314	452458,55	2384429,42			n361	452518,48	2384492,92			n415	452574,79	2384310,21
		n284	452436,11	2384418,42			n358	452536,38	2384456,75			n411	452554,91	2384307,88
		n282	452444,93	2384400,47			n362	452608,59	2384433,69			n410	452557,91	2384283,05
:3У188	500	n314	452458,55	2384429,42	:3У218	500	n363	452597,16	2384450,17	:3У244	500	n416	452597,50	2384287,63
		n315	452449,72	2384447,36			n352	452576,62	2384435,93			n417	452594,65	2384312,48
		n286	452427,28	2384436,34			n351	452588,01	2384419,51			n415	452574,79	2384310,21
		n284	452436,11	2384418,42			n364	452597,16	2384450,17			n414	452577,64	2384285,34
:3У189	500	n315	452449,72	2384447,36	:3У219	500	n365	452585,77	2384466,61	:3У245	500	n418	452617,37	2384289,92
		n316	452440,90	2384465,34			n356	452565,23	2384452,37			n419	452614,50	2384314,76
		n288	452418,48	2384454,29			n353	452569,91	2384445,61			n417	452594,65	2384312,48
		n286	452427,28	2384436,34			n352	452576,62	2384435,93			n416	452597,50	2384287,63
:3У190	500	n316	452440,90	2384465,34	:3У220	500	n364	452595,77	2384466,61	:3У246	500	n420	452637,22	2384292,26
		n317	452432,11	2384483,29			n365	452574,37	2384483,05			n421	452634,38	2384317,05
		n290	452409,65	2384472,25			n357	452553,83	2384468,81			n419	452614,50	2384314,76
		n288	452418,48	2384454,29			n356	452565,23	2384452,37			n418	452617,37	2384289,92
:3У191	500	n317	452432,11	2384483,29	:3У221	500	n365	452574,37	2384483,05	:3У247	500	n422	452657,11	2384294,52
		n318	452423,27	2384501,19			n366	452562,97	2384499,49			n423	452654,25	2384319,34
		n292	452400,82	2384490,16			n359	452542,43	2384485,25			n421	452634,38	2384317,05
		n290	452409,65	2384472,25			n357	452553,83	2384468,81			n420	452637,22	2384292,26
:3У192	500	n318	452423,27	2384501,19	:3У222	500	n366	452562,97	2384499,49	:3У248	500	n424	452676,98	2384296,79
		n319	452414,44	2384519,13			n367	452551,58	2384515,93			n425	452674,11	2384321,63
		n294	452392,01	2384508,10			n360	452531,03	2384501,69			n423	452654,25	2384319,34
		n292	452400,82	2384490,16			n359	452542,43	2384485,25			n422	452657,11	2384294,52
:3У193	500	n319	452414,44	2384519,13	:3У223	784	n366	452531,03	2384501,69	:3У249	500	n383	452727,65	2384276,26
		n320	452405,61	2384537,07			n367	452521,58	2384515,93			n426	452723,63	2384301,11
		n296	452383,19	2384526,06			n368	452510,06	2384532,40			n427	452720,51	2384328,87
		n294	452392,01	2384508,10			n369	452509,37	2384511,41			n384	452756,52	2384274,00
:3У194	500	n320	452405,61	2384537,07	:3У224	654	n361	452518,48	2384492,92	:3У250	500	n387	452796,32	2384278,52
		n321	452396,81	2384555,03			n368	452510,06	2384532,40			n428	452793,50	2384303,32
		n298	452374,36	2384544,00			n370	452508,64	2384548,04			n426	452773,63	2384301,11
		n296	452383,19	2384526,06			n371	452500,63	2384529,44			n383	452776,45	2384276,26
:3У195	500	n321	452396,81	2384555,03	:3У225	588	n369	452509,37	2384511,41	:3У251	500	n389	452833,26	2384307,87
		n322	452387,98	2384572,98			n372	452517,12	2384565,40			n429	452831,39	2384305,62
		n300	452365,53	2384561,94			n373	452491,77	2384547,72			n428	452829,50	2384303,32
		n298	452374,36	2384544,00			n371	452500,63	2384529,44			n387	452826,32	2384278,52
:3У196	500	n322	452387,98	2384572,98	:3У226	550	n372	452517,12	2384565,40	:3У252	500	n391	452836,07	2384283,03
		n323	452379,15	2384590,92			n374	452505,70	2384581,80			n430	452833,26	2384307,87
		n302	452356,53	2384561,94			n375	452482,78	2384565,83			n429	452831,39	2384305,62
		n323	452379,15	2384590,92			n373	452491,77	2384547,72			n389	452813,20	2384280,77
:3У197	500	n324	452370,31	2384608,88	:3У227	555	n374	452505,70	2384581,80	:3У253	500	n393	452835,94	2384285,28
		n304	452347,88	2384597,84			n376	452493,73	2384599,00			n431	452833,26	2384307,87
		n302	452356,70	2384579,89			n377	452473,45	2384584,62			n391	452836,07	2384283,03
		n324	452370,31	2384608,88			n375	452482,78	2384565,83			n395	452837,82	2384287,53
:3У198	500	n325	452361,50	2384626,81	:3У228	558	n376	452493,73	2384599,00	:3У254	500	n432	452873,00	2384312,37
		n306	4523											

Сведения об участках

Номер зу	Площадь зу, кв.м.	Описание характерных точек границ	Координаты, м. Система координат МСК-61		Номер зу	Площадь зу, кв.м.	Описание характерных точек границ	Координаты, м. Система координат МСК-61		Номер зу	Площадь зу, кв.м.	Описание характерных точек границ	Координаты, м. Система координат МСК-61	
			X	Y				X	Y				X	Y
:3У264	500	n417	452594.65	2384312.48	:3У291	791	n498	452218.10	2384619.23	:3У317	3500	n552	452465.58	2384564.81
		n443	452591.81	2384337.31			n499	452202.60	2384650.53			n553	452434.73	2384627.65
		n442	452571.94	2384335.02			n500	452196.74	2384650.48			n554	452389.85	2384605.62
		n415	452574.79	2384310.21			n501	452185.10	2384650.59			n555	452420.69	2384542.78
		n419	452614.50	2384314.76			n494	452181.26	2384648.72			n413	452537.90	2384280.76
:3У265	500	n444	452611.67	2384339.65	n493	452189.21	2384632.61	:3У318	1012	n412	452535.04	2384305.55		
		n443	452591.81	2384337.31	n492	452200.33	2384610.29			n441	452532.22	2384330.44		
		n417	452594.65	2384312.48	n502	452236.25	2384628.20			n439	452512.06	2384328.13		
		n421	452634.38	2384317.05	n503	452225.66	2384650.35			n409	452514.95	2384303.32		
		n445	452631.52	2384341.88	n504	452216.74	2384650.38			n408	452517.74	2384278.48		
:3У266	500	n444	452611.67	2384339.65	n499	452202.60	2384650.53	:3У319	433	n385	452259.40	2384249.17		
		n419	452614.50	2384314.76	n498	452218.10	2384619.23			n384	452256.52	2384274.00		
		n423	452654.25	2384319.34	n505	452276.84	2384648.29			n427	452253.81	2384298.87		
		n446	452651.39	2384344.17	n506	452276.82	2384650.00			n556	452236.52	2384296.90		
		n445	452631.52	2384341.88	n507	452256.73	2384650.17			n557	452659.23	2384360.64		
:3У267	500	n421	452634.38	2384317.05	n508	452236.72	2384650.28	:3У320	475	n469	452631.98	2384400.13		
		n425	452674.11	2384321.63	n503	452225.66	2384650.35			n462	452633.86	2384383.36		
		n447	452671.25	2384346.46	n502	452236.25	2384628.20			n461	452636.66	2384458.47		
		n446	452651.39	2384344.17	n480	452076.72	2384651.49			охранная зона ТП площадью 475кв.м.				
		n423	452654.25	2384319.34	n509	452076.89	2384676.62			n557	452659.23	2384360.64		
:3У268	500	n448	452535.27	2384346.98	n510	452049.06	2384676.84	:3У321	258	n469	452631.98	2384400.13		
		n449	452532.47	2384371.84	n481	452061.55	2384651.71			n462	452633.86	2384383.36		
		n450	452510.50	2384369.26	n487	452096.72	2384651.34			n461	452636.66	2384458.47		
		n451	452511.91	2384356.80	n511	452096.91	2384676.34			n451	452511.91	2384356.80		
		n452	452517.67	2384345.06	n509	452076.89	2384676.62			n450	452510.50	2384369.26		
:3У269	524	n453	452555.16	2384349.17	n480	452076.72	2384651.49	:3У322	167	n464	452507.68	2384394.29		
		n454	452552.32	2384374.02	n479	452089.92	2384651.50			n558	452494.07	2384392.75		
		n449	452532.47	2384371.84	n486	452116.70	2384651.20			n559	452616.32	2384422.83		
		n448	452535.27	2384346.98	n512	452116.90	2384676.20			n362	452608.59	2384433.69		
		n455	452575.03	2384351.45	n511	452096.91	2384676.34			n351	452598.01	2384419.51		
:3У270	500	n456	452572.19	2384376.29	n487	452096.72	2384651.34	:3У323	454	n560	452539.60	2384413.89		
		n454	452552.32	2384374.02	n513	452136.71	2384651.05			n343	452531.56	2384430.14		
		n453	452555.16	2384349.17	n514	452136.91	2384676.05			n327	452509.12	2384419.11		
		n457	452594.90	2384353.72	n512	452116.90	2384676.20			n330	452486.61	2384408.08		
		n458	452592.06	2384378.56	n486	452116.70	2384651.20			n561	452500.96	2384343.10		
:3У271	500	n456	452572.19	2384376.29	n485	452117.62	2384651.24	:3У324	270	n310	452494.85	2384355.53		
		n455	452575.03	2384351.45	n515	452156.72	2384650.87			n275	452472.28	2384344.49		
		n459	452614.77	2384355.99	n516	452156.83	2384675.96			n279	452459.97	2384338.37		
		n460	452611.93	2384380.83	n514	452136.91	2384676.05			n257	452270.84	2384604.64		
		n458	452592.06	2384378.56	n513	452136.71	2384651.05			n274	452293.31	2384615.64		
:3У272	500	n457	452594.90	2384353.72	n495	452176.52	2384646.42	:3У325	1000	n562	452284.47	2384633.63		
		n461	452636.66	2384358.47	n517	452176.95	2384675.78			n563	452239.62	2384611.52		
		n462	452633.86	2384383.36	n516	452156.83	2384675.96			n258	452248.40	2384593.59		
		n460	452611.93	2384380.83	n515	452156.72	2384650.87			n213	452335.15	2384234.22		
		n459	452614.77	2384355.99	n496	452156.56	2384636.70			n183	452326.27	2384342.26		
:3У273	500	n449	452532.47	2384371.84	n500	452196.74	2384650.48	:3У326	400	n186	452303.77	2384331.21		
		n463	452529.59	2384396.74	n518	452196.85	2384675.61			n564	452308.83	2384320.68		
		n464	452507.68	2384394.29	n519	452188.90	2384675.68			n170	452260.21	2384315.69		
		n450	452510.50	2384369.26	n517	452176.95	2384675.78			n142	452253.62	2384328.86		
		n454	452552.32	2384374.02	n495	452176.52	2384646.42			n145	452226.69	2384315.64		
:3У274	552	n465	452549.48	2384398.86	n494	452181.26	2384648.72	:3У327	278	n565	452228.36	2384312.21		
		n463	452529.59	2384396.74	n501	452185.10	2384650.59			n166	452147.96	2384544.38		
		n449	452532.47	2384371.84	n504	452216.74	2384650.38			n182	452174.94	2384557.56		
		n456	452572.19	2384376.29	n520	452216.85	2384675.37			n566	452166.05	2384575.47		
		n466	452569.35	2384401.13	n518	452196.85	2384675.61			n567	452121.21	2384548.99		
:3У275	555	n465	452549.48	2384398.86	n500	452196.74	2384650.48	:3У328	1198	n167	452121.04	2384531.04		
		n463	452529.59	2384396.74	n499	452202.60	2384650.53			n118	452210.74	2384243.78		
		n449	452532.47	2384371.84	n508	452236.72	2384650.28			n70	452202.96	2384259.35		
		n456	452572.19	2384376.29	n521	452236.86	2384675.28			n73	452176.02	2384246.15		
		n467	452589.22	2384403.40	n520	452216.85	2384675.37			n568	452178.90	2384240.17		
:3У276	500	n466	452569.35	2384401.13	n504	452216.74	2384650.38	:3У329	361	n114	452202.04	2384668.71		
		n465	452549.48	2384398.86	n507	452256.73	2384650.17			n141	452018.96	2384677.04		
		n463	452529.59	2384396.74	n522	452256.87	2384675.17			n569	451967.22	2384677.51		
		n449	452532.47	2384371.84	n521	452236.86	2384675.28			n570	451964.81	2384676.30		
		n456	452572.19	2384376.29	n508	452236.72	2384650.28			n115	451975.12	2384655.48		
:3У277	500	n462	452633.86	2384383.36	n506	452276.82	2384650.00	:3У330	600	n571	452162.20	2384638.16		
		n460	452611.93	2384380.83	n523	452276.76	2384675.04			n47	452152.89	2384257.02		
		n459	452614.77	2384355.99	n522	452256.87	2384675.17			n1	452125.96	2384243.81		
		n467	452589.22	2384403.40	n507	452256.73	2384650.17			n4	452099.02	2384230.60		
		n466	452569.35	2384401.13	n499	452202.60	2384650.53			n27	452011.40	2384477.24		
:3У278	500	n468	452609.09	2384405.67	n508	452236.72	2384650.28	:3У331	631	n60	452038.32	2384490.40		
		n467	452589.22	2384403.40	n521	452236.86	2384675.28			n572	452029.48	2384508.39		
		n466	452569.35	2384401.13	n520	452216.85	2384675.37			n573	451975.63	2384481.85		
		n456	452572.19	2384376.29	n504	452216.74	2384650.38			n28	451984.49	2384463.90		
		n460	452611.93	2384380.83	n507	452256.73	2384650.17			n45	451924.81	2384653.28		
:3У279	500	n468	452609.09	2384405.67	n526	452298.96	2384640.65	:3У332	1200	n69	451951.70	2384666.48		
		n467	452589.22	2384403.40	n521	452236.86	2384675.28			n574	451946.13	2384677.80		
		n466	452569.35	2384401.13	n508	452236.72	2384650.28			n575	451895.98	2384678.29		
		n456	452572.19	2384376.29	n506	452276.82	2384650.00			n576	451894.71	2384673.52		
		n460	452611.93	2384380.83	n523	452276.76	2384675.04			n577	451893.91	2384665.11		
:3У280	535	n469	452631.98	2384400.13	n522	452256.87	2384675.17	:3У333	1413	n578	451894.23	2384657.17		
		n470	452626.75	2384407.71	n507	452256.73	2384650.17			n579	451895.02	2384650.50		
		n468	452609.09	2384405.67	n326	452352.67	2384644.73			n580	451896.74	2384642.73		
		n460	452611.93	2384380.83	n524	452343.82	2384662.73			n46	451897.90	2384639.94		
		n471	452127.54	2384574.33	n525	452321.43	2384651.66			n581	452378.95	2384686.12		
:3У281	500	n472	452118.74	2384592.28	n308	452330.23	2384633.74	:3У334	5770	n572	452029.48	2384508.39		
		n473	452096.30	2384581.27	n308	452330.23	2384633.74			n582	452378.98	2384698.76		
		n474												

Сведения об участках

Номер ЗУ	Площадь ЗУ, кв.м.	Обозначение характерных точек границы		Координаты, м. Система координат: МСК-61		Обозначение характерных точек границы		Координаты, м. Система координат: МСК-61		Обозначение характерных точек границы		Координаты, м. Система координат: МСК-61		Обозначение характерных точек границы		Координаты, м. Система координат: МСК-61			
		Г	Х	У	n133	Х	У	n204	Х	У	n338	Х	У	n438	Х	У	n532	Х	У
130238	105638	Г	452273.44	23842884.75	n133	452090.75	2384556.45	n204	452215.70	2384501.71	n338	452442.58	2384497.84	n438	452451.40	2384479.89	n532	452460.22	2384461.94
		Г	452455.04	2384685.65	n134	452081.84	2384574.22	n202	452224.51	2384492.76	n336	452451.40	2384479.89	n438	452451.40	2384479.89	n532	452460.22	2384461.94
		Г	452378.95	2384686.12	n135	452073.03	2384592.17	n200	452233.33	2384474.80	n334	452460.22	2384461.94	n438	452451.40	2384479.89	n532	452460.22	2384461.94
		Г	451927.98	2384689.81	n136	452064.22	2384610.14	n198	452242.16	2384456.85	n332	452469.04	2384434.99	n438	452451.40	2384479.89	n532	452460.22	2384461.94
		Г	451927.98	2384702.76	n137	452055.42	2384628.09	n196	452250.93	2384438.89	n329	452477.86	2384426.04	n438	452451.40	2384479.89	n532	452460.22	2384461.94
		Г	451778.57	2384704.09	n138	452046.60	2384646.03	n194	452259.76	2384420.99	n330	452486.61	2384408.08	n438	452451.40	2384479.89	n532	452460.22	2384461.94
		Г	451781.06	2384699.14	n139	452037.78	2384663.98	n192	452268.58	2384403.03	n330	452486.61	2384408.08	n438	452451.40	2384479.89	n532	452460.22	2384461.94
		Г	451874.46	2384506.00	n140	452031.39	2384677.00	n190	452277.40	2384385.07	n330	452486.61	2384408.08	n438	452451.40	2384479.89	n532	452460.22	2384461.94
		Г	451934.51	2384379.21	n141	452018.96	2384677.04	n188	452286.22	2384367.12	n330	452486.61	2384408.08	n438	452451.40	2384479.89	n532	452460.22	2384461.94
		Г	452020.55	2384281.88	n142	451967.22	2384677.51	n185	452295.02	2384349.18	n330	452486.61	2384408.08	n438	452451.40	2384479.89	n532	452460.22	2384461.94
		Г	452028.28	2384234.68	n143	451964.81	2384676.30	n186	452303.77	2384331.21	n330	452486.61	2384408.08	n438	452451.40	2384479.89	n532	452460.22	2384461.94
		Г	451984.21	2384294.31	n145	451917.12	2384655.48	n184	452308.83	2384320.68	n330	452486.61	2384408.08	n438	452451.40	2384479.89	n532	452460.22	2384461.94
		Г	451915.15	2384316.63	n143	451983.93	2384637.54	n213	452335.15	2384324.22	n330	452486.61	2384408.08	n438	452451.40	2384479.89	n532	452460.22	2384461.94
		Г	451908.34	2384448.64	n141	451992.75	2384619.57	n209	452343.10	2384335.33	n363	452597.16	2384450.17	n438	452451.40	2384479.89	n532	452460.22	2384461.94
		Г	451953.11	2384470.72	n109	452001.56	2384601.64	n259	452431.10	2384335.33	n363	452597.16	2384450.17	n438	452451.40	2384479.89	n532	452460.22	2384461.94
		Г	451995.95	2384383.68	n107	452010.37	2384593.69	n260	452416.78	2384364.42	n364	452585.77	2384466.61	n438	452451.40	2384479.89	n532	452460.22	2384461.94
		Г	452029.07	2384316.39	n105	452019.16	2384565.75	n261	452407.99	2384382.38	n365	452574.37	2384483.05	n438	452451.40	2384479.89	n532	452460.22	2384461.94
		Г	452081.84	2384210.67	n102	452027.97	2384547.81	n262	452399.17	2384400.31	n366	452562.97	2384499.49	n438	452451.40	2384479.89	n532	452460.22	2384461.94
		Г	452081.84	2384210.67	n103	452036.79	2384529.83	n263	452390.34	2384418.25	n367	452551.58	2384515.93	n438	452451.40	2384479.89	n532	452460.22	2384461.94
		Г	452162.20	2384238.16	n100	452063.71	2384543.06	n264	452381.52	2384436.23	n368	452540.06	2384532.40	n438	452451.40	2384479.89	n532	452460.22	2384461.94
		Г	452152.89	2384257.02	n101	452074.87	2384526.24	n265	452372.72	2384454.16	n370	452528.64	2384548.84	n438	452451.40	2384479.89	n532	452460.22	2384461.94
		Г	452144.09	2384274.98	n406	452497.87	2384276.24	n266	452363.89	2384472.08	n372	452517.12	2384565.40	n438	452451.40	2384479.89	n532	452460.22	2384461.94
		Г	452135.28	2384292.93	n408	452517.74	2384278.48	n267	452355.06	2384490.02	n374	452505.70	2384581.00	n438	452451.40	2384479.89	n532	452460.22	2384461.94
		Г	452126.48	2384310.89	n413	452537.90	2384280.76	n268	452346.23	2384507.96	n376	452493.73	2384599.00	n438	452451.40	2384479.89	n532	452460.22	2384461.94
		Г	452117.68	2384328.83	n410	452557.79	2384283.05	n269	452337.43	2384525.92	n378	452479.96	2384618.07	n438	452451.40	2384479.89	n532	452460.22	2384461.94
		Г	452108.82	2384346.79	n414	452577.64	2384285.34	n270	452328.60	2384543.87	n380	452463.74	2384642.01	n438	452451.40	2384479.89	n532	452460.22	2384461.94
		Г	452100.05	2384364.76	n416	452597.50	2384287.63	n271	452319.77	2384561.81	n381	452448.93	2384634.64	n438	452451.40	2384479.89	n532	452460.22	2384461.94
		Г	452091.24	2384382.71	n418	452617.37	2384289.92	n272	452310.93	2384579.77	n379	452462.68	2384606.58	n438	452451.40	2384479.89	n532	452460.22	2384461.94
		Г	452082.43	2384400.68	n420	452637.82	2384292.26	n273	452302.12	2384597.71	n377	452473.45	2384584.63	n438	452451.40	2384479.89	n532	452460.22	2384461.94
		Г	452073.63	2384418.63	n422	452657.11	2384294.52	n274	452293.31	2384615.64	n375	452482.78	2384565.82	n438	452451.40	2384479.89	n532	452460.22	2384461.94
		Г	452064.81	2384436.57	n424	452676.98	2384296.79	n275	452284.47	2384633.63	n373	452491.77	2384547.72	n438	452451.40	2384479.89	n532	452460.22	2384461.94
		Г	452055.99	2384454.52	n425	452674.11	2384321.63	n276	452275.66	2384651.52	n371	452500.63	2384529.44	n438	452451.40	2384479.89	n532	452460.22	2384461.94
		Г	452047.14	2384472.49	n447	452671.25	2384346.46	n278	452268.40	2384669.59	n369	452509.37	2384511.41	n438	452451.40	2384479.89	n532	452460.22	2384461.94
		Г	452038.32	2384490.40	n446	452651.39	2384344.17	n276	452257.24	2384687.66	n369	452518.48	2384529.92	n438	452451.40	2384479.89	n532	452460.22	2384461.94
		Г	452029.48	2384508.39	n445	452631.52	2384341.88	n254	452266.07	2384557.71	n358	452536.38	2384456.75	n438	452451.40	2384479.89	n532	452460.22	2384461.94
		Г	451975.63	2384481.85	n444	452611.67	2384339.65	n252	452274.89	2384539.76	n354	452549.25	2384431.11	n438	452451.40	2384479.89	n532	452460.22	2384461.94
		Г	451984.49	2384463.90	n443	452591.81	2384337.31	n250	452263.71	2384521.81	n355	452556.73	2384415.91	n438	452451.40	2384479.89	n532	452460.22	2384461.94
		Г	451993.33	2384446.02	n442	452571.94	2384335.02	n248	452292.54	2384503.86	n351	452588.01	2384419.50	n438	452451.40	2384479.89	n532	452460.22	2384461.94
		Г	452002.14	2384428.08	n440	452552.05	2384332.72	n246	452301.38	2384485.91	n349	452607.64	2384400.00	n438	452451.40	2384479.89	n532	452460.22	2384461.94
		Г	452010.96	2384410.11	n441	452532.22	2384330.44	n244	452310.96	2384467.96	n349	452616.88	2384382.11	n438	452451.40	2384479.89	n532	452460.22	2384461.94
		Г	452019.77	2384392.18	n439	452512.06	2384328.13	n242	452319.03	2384449.98	n344	452625.96	2384364.61	n438	452451.40	2384479.89	n532	452460.22	2384461.94
		Г	452028.58	2384374.23	n438	452492.23	2384325.92	n240	452327.80	2384432.04	n345	452634.94	2384346.52	n438	452451.40	2384479.89	n532	452460.22	2384461.94
		Г	452037.37	2384356.29	n437	452472.35	2384323.67	n238	452336.66	2384414.15	n347	452643.92	2384328.47	n438	452451.40	2384479.89	n532	452460.22	2384461.94
		Г	452046.18	2384338.35	n436	452452.48	2384321.41	n236	452345.45	2384396.18	n348	452652.90	2384310.31	n438	452451.40	2384479.89	n532	452460.22	2384461.94
		Г	452055.00	2384320.37	n435	452432.61	2384319.15	n234	452354.28	2384378.28	n346	452661.88	2384292.48	n438	452451.40	2384479.89	n532	452460.22	2384461.94
		Г	452063.81	2384302.38	n434	452412.74	2384316.89	n232	452363.11	2384360.34	n347	452670.86	2384274.53	n438	452451.40	2384479.89	n532	452460.22	2384461.94
		Г	452072.59	2384284.44	n433	452392.88	2384314.62	n229	452371.93	2384342.19	n349	452679.84	2384256.58	n438	452451.40	2384479.89	n532	452460.22	2384461.94
		Г	452081.41	2384266.49	n432	452373.00	2384312.37	n230	452378.46	2384329.14	n492	452800.33	2384610.29	n438	452451.40	2384479.89	n532	452460.22	2384461.94
		Г	452090.23	2384248.53	n431	452353.13	2384310.12	n227	452406.60	2384332.45	n498	452818.10	2384619.23	n438	452451.40	2384479.89	n532	452460.22	2384461.94
		Г	452099.02	2384230.60	n430	452333.26	2384307.87	n429	452333.26	2384307.87	n502	452836.25	2384628.20	n438	452451.40	2384479.89	n532	452460.22	2384461.94
		Г	452022.27	2384522.85	n428	452293.30	2384305.62	n561	452500.96	2384343.10	n505	452854.84	2384638.29	n438	452451.40	2384479.89	n532	452460.22	2384461.94
		Г	452013.46	2384540.80	n426	452273.63	2384301.11	n311	452485.01	2384375.60	n586	452934.20	2384657.84	n438	452451.40	2384479.89	n532	452460.22	2384461.94
		Г	452004.65	2384558.75	n427	452253.81</													