


**Карта размещения рекламных конструкций
на территории муниципального образования «Город Волгодонск»**

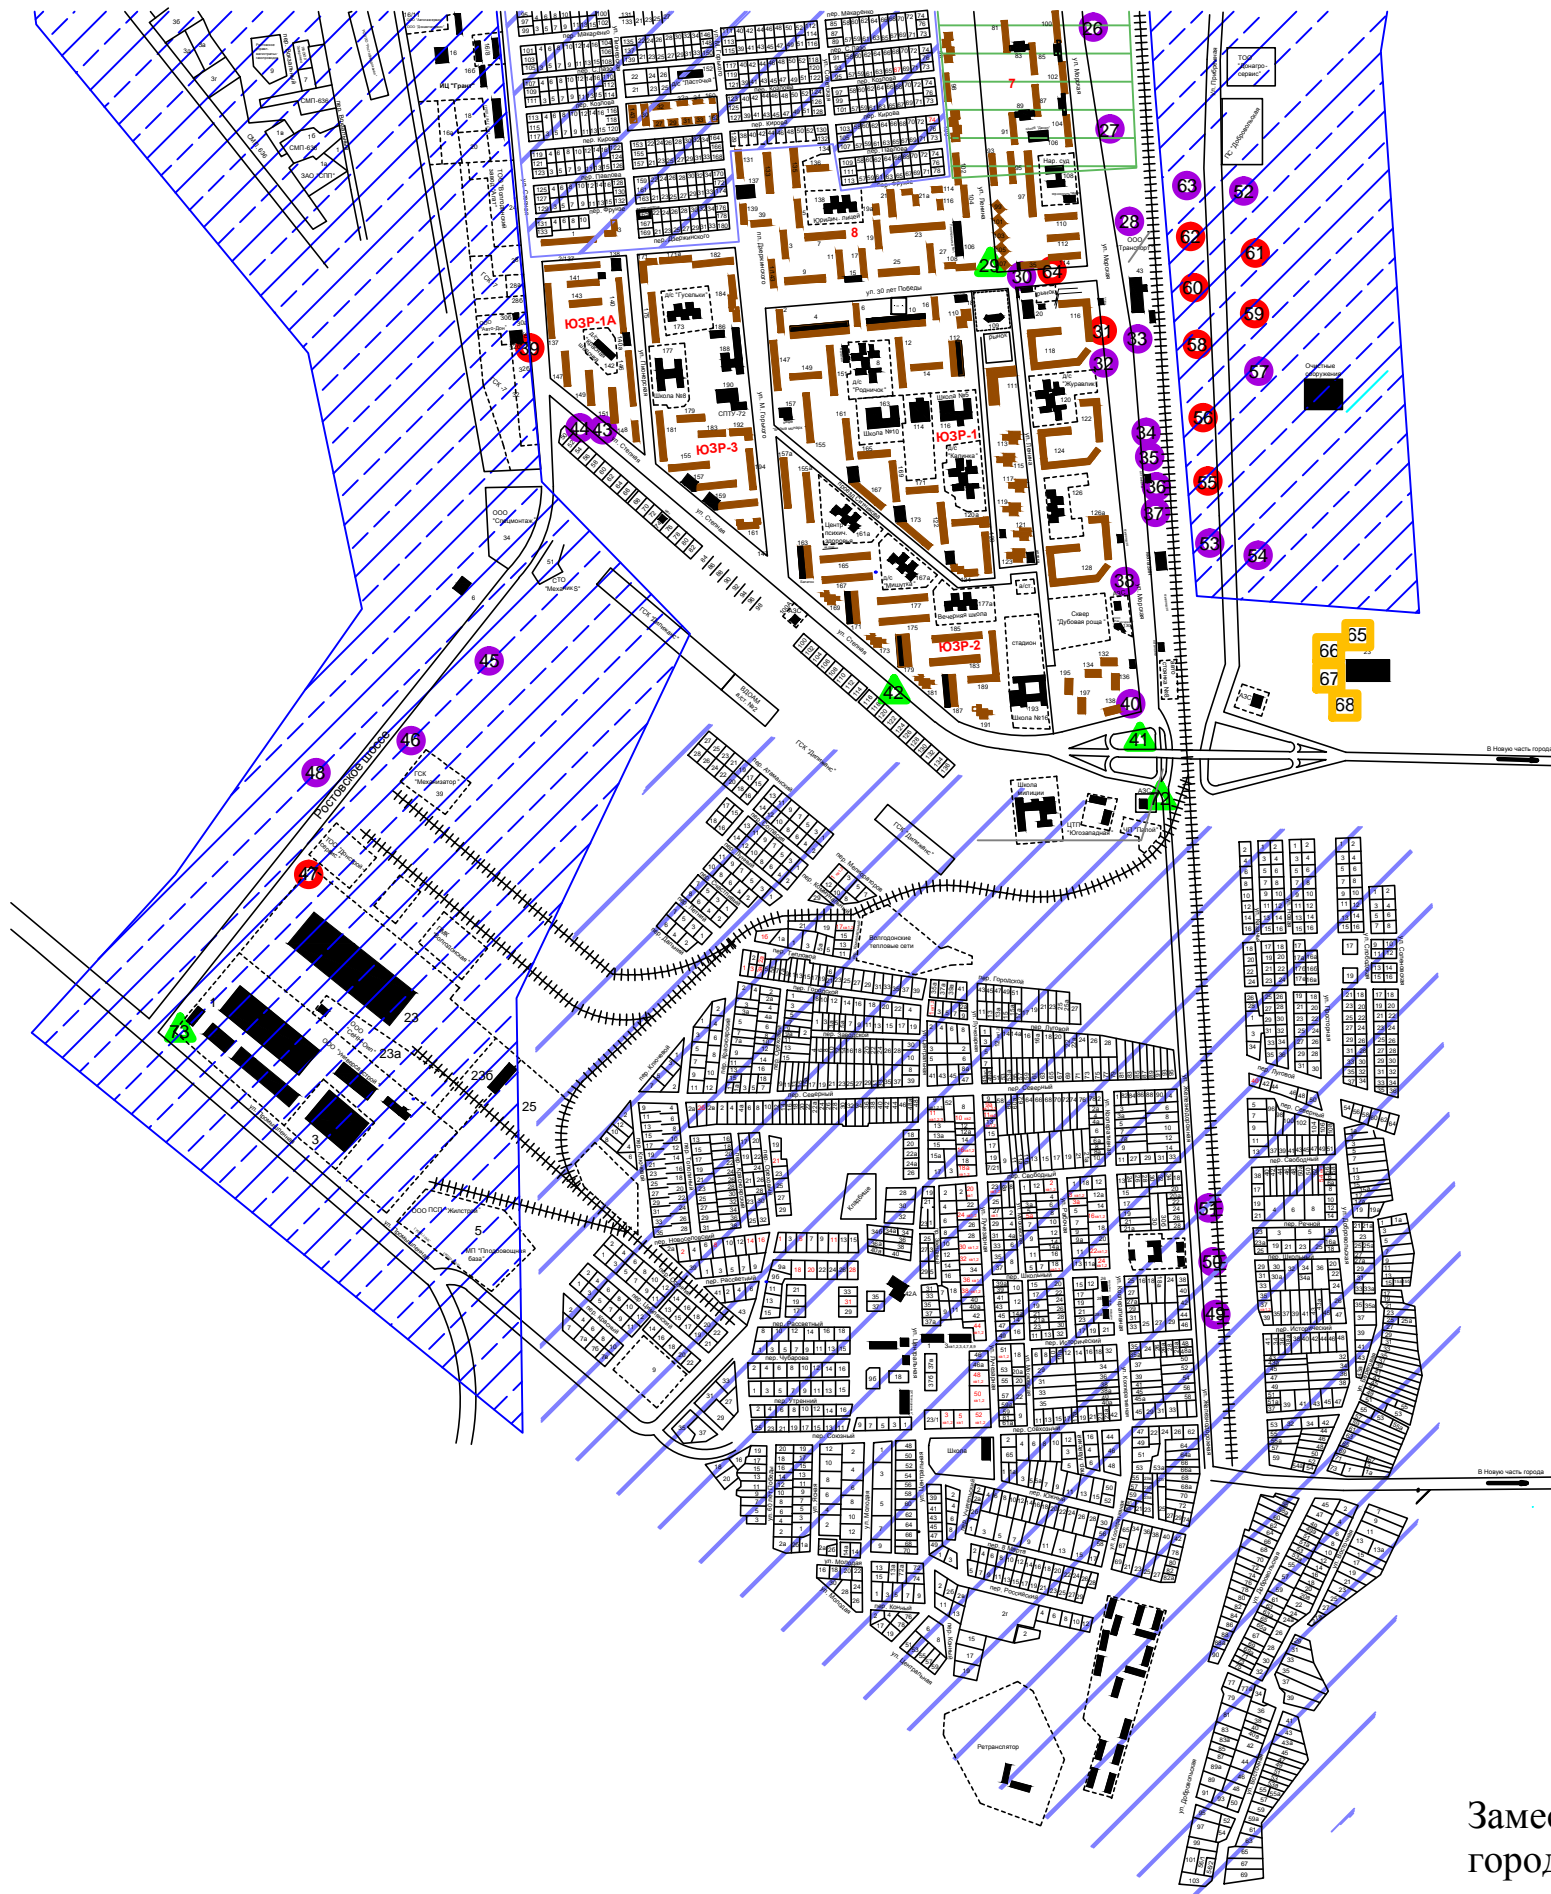

Приложение 4 к решению Волгодонской городской Думы от 18.02.2016 № 15
«О внесении изменений в решение Волгодонской городской Думы от 27.11.2014 № 95
«Об утверждении Схемы размещения рекламных конструкций на территории
муниципального образования «Город Волгодонск» и Порядка размещения рекламных
конструкций на территории муниципального образования «Город Волгодонск»
«Приложение 5 к решению Волгодонской городской Думы от 27.11.2014 № 95
«Об утверждении Схемы размещения рекламных конструкций на территории
муниципального образования «Город Волгодонск» и Порядка размещения рекламных
конструкций на территории муниципального образования «Город Волгодонск»

| № п/п | Место расположения рекламной конструкции | Техническая характеристика рекламной конструкции | Площадь информационного поля, м² | Вид рекламной конструкции | Тип рекламной конструкции |
|-------|---|--|----------------------------------|---------------------------|---------------------------|
| 26. | ул. Морская, напротив жилого дома № 100 | двухсторонний, стационарный щит 3,0x6,0м | 36,0 | Отдельно стоящая | Щитовая, большой формат |
| 27. | ул. Морская, напротив жилого дома № 104 | двухсторонний, стационарный щит 3,0x6,0м | 36,0 | | Щитовая, большой формат |
| 28. | ул. Морская, в районе жилого дома № 112 | двухсторонний, стационарный щит 3,0x6,0м | 36,0 | | Щитовая, большой формат |
| 29. | ул. 30 лет Победы, пересечение с ул. Ленина, в районе жилого дома № 107 | стационарная афишная тумба с тремя информационными полями с внутренней подсветкой 5,3x1,5м | 12,0 | | Афишная тумба |
| 30. | ул. 30 лет Победы, 35 | односторонний стационарный щит 1,5x2,0м | 3,0 | Отдельно стоящая | Щитовая, малый формат |
| 31. | ул. Морская, район жилого дома № 116/22 по направлению в Новый город | односторонний, стационарный щит с двумя информационными полями 2,0x4,0м | 16,0 | | Щитовая, малый формат |
| 32. | ул. Морская, район жилого дома № 118 | двухсторонний, стационарный щит 3,0x6,0м | 36,0 | Отдельно стоящая | Щитовая, большой формат |
| 33. | ул. Морская, в районе жилого дома № 122 | двухсторонний, стационарный щит 3,0x6,0м | 36,0 | | Щитовая, большой формат |
| 34. | ул. Морская, в районе жилого дома № 128 | двухсторонний, стационарный щит 3,0x6,0м | 36,0 | | Щитовая, большой формат |
| 35. | ул. Морской, в районе жилого дома № 122 | двухсторонний, стационарный щит 3,0x6,0м | 36,0 | | Щитовая, большой формат |
| 36. | ул. Морская, в районе жилого дома, 122 | двухсторонний, стационарный щит 3,0x6,0м | 36,0 | | Щитовая, большой формат |
| 37. | ул. Морская, в районе остановки «Юго-Западная» | двухсторонний, стационарный щит 3,0x6,0м | 36,0 | | Щитовая, большой формат |
| 38. | ул. Морская, в районе здания №30, АЗС «Газпром» | стационарная афишная тумба с тремя информационными полями 5,3x1,5м | 24,0 | Отдельно стоящая | Афишная тумба |
| 39. | ул. Степная | двухсторонний, стационарный щит 3,0x6,0м | 36,0 | | Щитовая, большой формат |
| 40. | ул. Морская, в районе жилого дома № 138 | односторонний, стационарный щит 3,0x6,0м | 18,0 | Отдельно стоящая | Щитовая, большой формат |
| 41. | ул. Морская, район путепровода | односторонняя, стационарная рекламная стена | 25,0 | | Щитовая, большой формат |
| 42. | ул. Степная, в районе здания №118 | двухсторонний, световой короб | 10,0 | Отдельно стоящая | Щитовая, малый формат |
| 43. | ул. Степная, в районе жилого дома №151 | двухсторонний, стационарный щит 1,0x1,5м | 1,5 | | Щитовая, малый формат |
| 44. | ул. Степная, в районе жилого дома № 50 | двухсторонний, стационарный щит 3,0x6,0м | 36,0 | Отдельно стоящая | Щитовая, большой формат |
| 45. | Ростовское шоссе, | двухсторонний, стационарный щит 3,0x6,0м | 36,0 | | Щитовая, большой формат |
| 46. | Ростовское шоссе, в районе производственной базы | двухсторонний, стационарный щит 3,0x6,0м | 36,0 | Отдельно стоящая | Щитовая, большой формат |
| 47. | Ростовское шоссе, 35/2 61:48:0080104.25 | односторонний, стационарный щит 6,0x3,0м | 18,0 | | Щитовая, большой формат |
| 48. | Ростовское шоссе, (в районе поворота на консервный завод) | двухсторонний, стационарный щит 3,0x6,0м | 36,0 | Отдельно стоящая | Щитовая, большой формат |
| 49. | ул. Железнодорожная, напротив дома № 44 | двухсторонний, стационарный щит 3,0x6,0м | 36,0 | | Щитовая, большой формат |
| 50. | ул. Железнодорожная, напротив дома № 38/26 | двухсторонний, стационарный щит 3,0x6,0м | 36,0 | Отдельно стоящая | Щитовая, большой формат |
| 51. | ул. Железнодорожная, напротив дома № 24 (позиция №1) | двухсторонний, отдельно стоящий, стационарный щит 3,0x6,0м | 36,0 | | Щитовая, большой формат |
| 52. | ул. Прибрежная, в районе электрической подстанции | двухсторонний, отдельно стоящий, стационарный щит 3,0x6,0м | 36,0 | Отдельно стоящая | Щитовая, большой формат |
| 53. | ул. Прибрежная, напротив магазина «Казымов» | двухсторонний, стационарный щит 3,0x6,0м | 36,0 | | Щитовая, большой формат |
| 54. | ул. Прибрежная, в районе АЗС | двухсторонний, стационарный щит 3,0x6,0м | 36,0 | Отдельно стоящая | Щитовая, большой формат |
| 55. | ул. Прибрежная, от путепровода до ПС «Добровольская» (№ 7) | двухсторонний, стационарный щит 3,0x6,0м | 36,0 | | Щитовая, большой формат |
| 56. | ул. Прибрежная, от путепровода до ПС «Добровольская» (№ 6.1) | двухсторонний, стационарный щит 3,0x6,0м | 36,0 | Отдельно стоящая | Щитовая, большой формат |
| 57. | ул. Прибрежная, от путепровода до ПС «Добровольская» (№10) | двухсторонний, стационарный щит 3,0x6,0м | 36,0 | | Щитовая, большой формат |
| 58. | ул. Прибрежная, от путепровода до ПС «Добровольская» (№ 5) | двухсторонний, стационарный щит 3,0x6,0м | 36,0 | Отдельно стоящая | Щитовая, большой формат |
| 59. | ул. Прибрежная, от путепровода до ПС «Добровольская» (№11) | двухсторонний, стационарный щит 3,0x6,0м | 36,0 | | Щитовая, большой формат |
| 60. | ул. Прибрежная, от путепровода до ПС «Добровольская» (№ 4) | двухсторонний, стационарный щит 3,0x6,0м | 36,0 | Отдельно стоящая | Щитовая, большой формат |
| 61. | ул. Прибрежная, от путепровода до ПС «Добровольская» (№ 12) | двухсторонний, стационарный щит 3,0x6,0м | 36,0 | | Щитовая, большой формат |
| 62. | ул. Прибрежная, от путепровода до ПС «Добровольская» (№ 3) | двухсторонний, стационарный щит 3,0x6,0м | 36,0 | Отдельно стоящая | Щитовая, большой формат |
| 63. | ул. Прибрежная, от путепровода до ПС «Добровольская» (№ 6) | двухсторонний, стационарный щит 3,0x6,0м | 36,0 | | Щитовая, большой формат |
| 64. | Пересечение ул. 30 лет Победы с ул. Морской | односторонний, стационарный щит с двумя информационными полями 2,0x4,0м | 16,0 | На фасаде здания | Рекламное панно |
| 65. | ул. Прибрежная, на фасаде здания №23 | Рекламное панно №1 3,0x6,0м | 18,0 | | Рекламное панно |
| 66. | ул. Прибрежная, на фасаде здания №23 | Рекламное панно №2 3,0x6,0м | 18,0 | На фасаде здания | Рекламное панно |
| 67. | ул. Прибрежная, на фасаде здания №23 | Рекламное панно №3 3,0x6,0м | 18,0 | | Рекламное панно |
| 68. | ул. Прибрежная, на фасаде здания №23 | Рекламное панно №4 3,0x6,0м | 18,0 | На фасаде здания | Рекламное панно |
| 72. | ул. Железнодорожная, 2а | двухсторонний, световой короб | 30,0 | | Отдельно стоящая |
| 73. | ул. Промышленная, 1а | двухсторонний, световой короб | 30,0 | Отдельно стоящая | стена |

Условные обозначения мест установки рекламных конструкций:

- - отдельно стоящие рекламные конструкции;
- - щитовые рекламные конструкции;
- - перспективные места;
- - сити-мониторы, афишные тумбы, пиляры, стелы;
- - объемные конструкции, светодиодные табло;
- - рекламные конструкции размещаемые на зданиях и сооружениях.

Заместитель председателя Волгодонской
городской Думы

И.В. Батлуков