


Карта размещения рекламных конструкций на территории муниципального образования «Город Волгодонск»

Приложение 5 к решению Волгодонской городской Думы от 18.02.2016 № 15
«О внесении изменений в решение Волгодонской городской Думы от 27.11.2014 № 95
«Об утверждении Схемы размещения рекламных конструкций на территории
муниципального образования «Город Волгодонск» и Порядка размещения рекламных
конструкций на территории муниципального образования «Город Волгодонск»
«Приложение 6 к решению Волгодонской городской Думы от 27.11.2014 № 95
«Об утверждении Схемы размещения рекламных конструкций на территории
муниципального образования «Город Волгодонск» и Порядка размещения рекламных
конструкций на территории муниципального образования «Город Волгодонск»

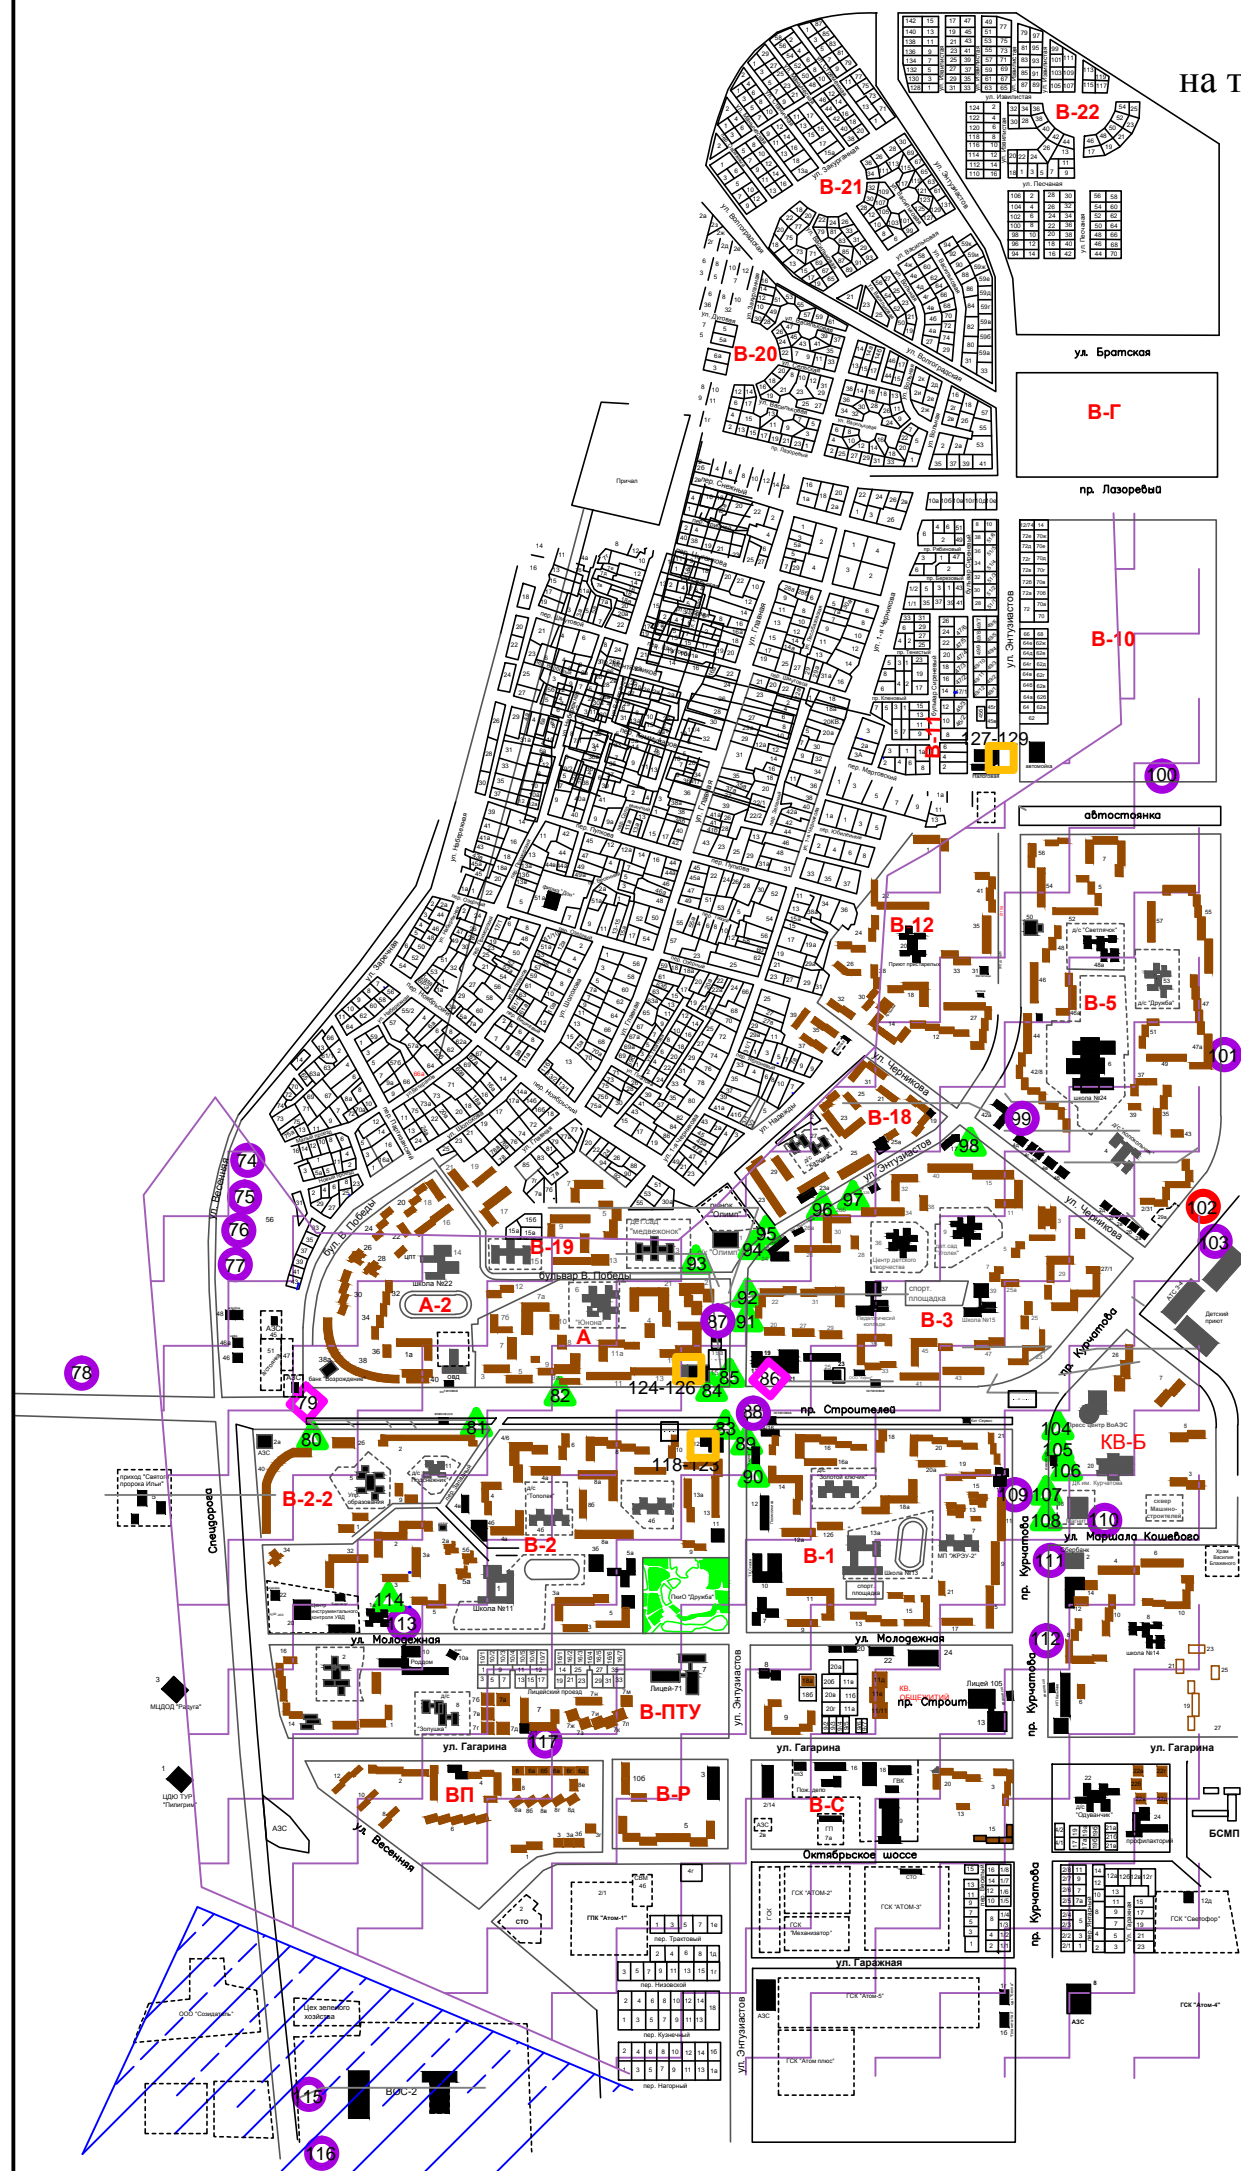

№ п/п	Место расположения рекламной конструкции	Техническая характеристика рекламной конструкции	Площадь информационного поля м²	Вид рекламной конструкции	Тип рекламной конструкции
74.	ул. Весенняя, 56 в районе ТРЦ	двухсторонний, стационарный щит 3,0x6,0м №1	36,0	Отдельно стоящая	Щитовая, большой формат
75.	ул. Весенняя, 56 в районе ТРЦ	двухсторонний, стационарный щит 3,0x6,0м №2	36,0		Щитовая, большой формат
76.	ул. Весенняя, 56 в районе ТРЦ	двухсторонний, стационарный щит 3,0x6,0м №3	36,0		Щитовая, большой формат
77.	ул. Весенняя, 56 в районе ТРЦ	двухсторонний, стационарный щит 3,0x6,0м №4	36,0		Щитовая, большой формат
78.	пр. Строителей, въезд в Новый город левая сторона	двухсторонний, стационарный щит 3,0x6,0м	36,0		Щитовая, большой формат
79.	пр. Строителей, кольцо при въезде в Новый город	объемная композиция «Ремашка»	90,0		Объемная композиция
80.	пр. Строителей, в районе жилого дома № 2	сити-формат 1,8 x2,6м, двухсторонний	9,0		Сити-формат
81.	пр. Строителей, в районе жилого дома № 2	стационарная афишная тумба с тремя информационными полями с внутренней подсветкой 5,3x1,5м	14,0		Афишная тумба
82.	пр. Строителей, в районе здания № 9а	сити-формат 1,2x1,8м двухсторонний 2 шт.	16,0		Сити-формат
83.	пересечение пр. Строителей с ул. Энтузиастов, в районе здания № 12	стационарная афишная тумба с тремя информационными полями с внутренней подсветкой 5,3x1,5м	14,0		Афишная тумба
84.	пересечение пр. Строителей с ул. Энтузиастов, в районе КК «Комсомолец»	стационарная афишная тумба с тремя информационными полями с внутренней подсветкой 5,3x1,5м	14,0	Афишная тумба	
85.	пересечение пр. Строителей с ул. Энтузиастов, в районе здания КК «Комсомолец»	стационарная афишная тумба с тремя информационными полями с внутренней подсветкой 5,3x1,5м	14,0	Афишная тумба	
86.	пр. Строителей, площадь у Торгового центра	одностороннее, стационарное светодиодное табло	25,0	Отдельно стоящая	светодиодное табло
87.	кв. А, ул. Энтузиастов, в районе жилого дома № 19.	односторонний, стационарный щит 3,0x6,0м	18,0	Отдельно стоящая	Щитовая, большой формат
88.	ул. Энтузиастов, в районе здания № 14/16.	двухсторонний, стационарный щит 3,7x2,7м	9,99	Отдельно стоящая	Щитовая, средний формат
89.	ул. Энтузиастов, в районе здания № 14 А.	Сити-формат двухсторонний 1,8x2,6 м	9,0	Отдельно стоящая	Сити-формат
90.	ул. Энтузиастов, в районе здания № 14 А.	Сити-формат 1,8x2,6 м двухсторонний	9,0	Отдельно стоящая	Сити-формат
91.	ул. Энтузиастов, в районе здания жилого дома № 22.	Сити-формат 1,2x1,8м двухсторонний	5,0	Отдельно стоящая	Сити-формат
92.	ул. Энтузиастов, в районе здания жилого дома № 22.	Сити-формат 1,2x1,8м двухсторонний	5,0	Отдельно стоящая	Сити-формат
93.	в районе здания №3 по бульвару Великой Победы.	стационарная афишная тумба с тремя информационными полями с внутренней подсветкой 5,3x1,5м	14,0	Отдельно стоящая	Афишная тумба
94.	ул. Энтузиастов, в районе здания № 24	Сити-формат 1,2x1,8м двухсторонний	5,0	Отдельно стоящая	Сити-формат
95.	ул. Энтузиастов, в районе здания № 24	Сити-формат 1,2x1,8м двухсторонний	5,0	Отдельно стоящая	Сити-формат
96.	ул. Энтузиастов, в районе здания № 26 б	Сити-формат 1,2x1,8м двухсторонний	5,0	Отдельно стоящая	Сити-формат
97.	ул. Энтузиастов, в районе здания № 26 б	Сити-формат 1,2x1,8м двухсторонний	5,0	Отдельно стоящая	Сити-формат
98.	пересечение ул. Черникова с ул. Энтузиастов, в районе магазина «Артемид»	стационарная афишная тумба с тремя информационными полями с внутренней подсветкой 5,3x1,5м	14,0	Отдельно стоящая	Афишная тумба
99.	ул. Черникова, в районе магазина «Золушка».	двухсторонний, стационарный щит 3,0x6,0м	36,0	Отдельно стоящая	Щитовая, большой формат

100.	кв. В-10, ул. Ленинградская, напротив автостоянки	двухсторонний, стационарный щит 3,0x6,0м	36,0	Отдельно стоящая	Щитовая, большой формат
101.	пр. Курчатова, в районе жилого дома № 47	двухсторонний, стационарный щит 3,0x6,0м	36,0		Щитовая, большой формат
102.	пр. Курчатова	двухсторонний, стационарный щит 3,0x6,0м	36,0		Щитовая, большой формат
103.	пр. Курчатова, в районе здания № 32	рекламная конструкция 1,0x1,5м	2,0		Щитовая, малый формат
104.	пр. Курчатова, в районе площади ДК им. Курчатова	стационарная афишная тумба с тремя информационными полями с внутренней подсветкой 5,3x1,5м	14,0		Афишная тумба
105.	пр. Курчатова, в районе площади ДК им. Курчатова	стационарная афишная тумба с тремя информационными полями с внутренней подсветкой 5,3x1,5м	14,0		Афишная тумба
106.	пр. Курчатова, в районе здания ДК им. Курчатова	стационарная афишная тумба с тремя информационными полями с внутренней подсветкой 5,3x1,7м	27,0		Афишная тумба
107.	пр. Курчатова, в районе здания № 18	сити-формат 1,2x1,8м односторонний	3,0		Сити-формат
108.	пр. Курчатова, в районе здания № 18	сити-формат 1,2x1,8м односторонний	3,0		Сити-формат
109.	пр. Курчатова, в районе здания № 17	двухсторонний, стационарный щит 3,0x6,0м	36,0		Щитовая, большой формат
110.	ул. Маршала Кошешова, район жилого дома № 6.	двухсторонний, стационарный щит 3,0x6,0м	36,0	Щитовая, большой формат	
111.	мкр. В-4, пр. Курчатова, напротив дома № 14	двухсторонний, стационарный щит 3,0x6,0м	36,0	Щитовая, большой формат	
112.	пр. Курчатова, в районе жилого дома № 8	двухсторонний, стационарный щит 3,0x6,0м	36,0	Щитовая, большой формат	
113.	ул. Молодежная, в районе оздоровительно-спортивного комплекса № 1 а	двухсторонняя, отдельно стоящая, стационарная рекламная конструкция	9,00	Отдельно стоящая	Щитовая, большой формат
114.	ул. Молодежная, в районе здания № 1 а	двухсторонний, световой короб	36,0	Отдельно стоящая	Щитовая, большой формат
115.	ул. Радужная, в районе ВОС-2, (2)	двухсторонний, стационарный щит 3,0x6,0м	36,0	Отдельно стоящая	Щитовая, большой формат
116.	ул. Радужная, в районе базы ВОС-2, (1)	двухсторонний, стационарный щит 3,0x6,0м	36,0	Отдельно стоящая	Щитовая, большой формат
117.	ул. Гагарина, в районе жилого дома № 7	односторонний, стационарный щит 3,0x6,0м	18,0	Отдельно стоящая	Щитовая, большой формат
118.	пр. Строителей, №12/15 на фасаде здания	Панно на фасаде здания 2,0x3,0м	6,0	Размещаемая на зданиях и сооружениях	Панно
119.	пр. Строителей, №12/15 на фасаде здания	Панно на фасаде здания 2,0x3,0м	6,0		
120.	пр. Строителей, №12/15 на фасаде здания	Панно на фасаде здания 2,0x3,0м	6,0		
121.	пр. Строителей, №12/15 на фасаде здания	Панно на фасаде здания 2,0x3,0м	6,0		
122.	пр. Строителей, №12/15 на фасаде здания	Панно на фасаде здания 2,0x3,0м	6,0		
123.	пр. Строителей, №12/15 на фасаде здания	Панно на фасаде здания 2,0x3,0м	6,0		
124.	ул. Энтузиастов, №17/15на фасаде здания	Панно на фасаде здания 3,0x6,0м	18,0		
125.	ул. Энтузиастов, 17/15 на фасаде здания	Панно на фасаде здания 3,0x6,0м	18,0		
126.	ул. Энтузиастов, №17/15 на фасаде здания	Панно на фасаде здания 6,0x9,0м	54,0		
127.	ул. Ленинградская, №10 на фасаде здания	Панно на фасаде здания 2,0x3,0м	6,0		
128.	ул. Ленинградская, №10 на фасаде здания	Панно на фасаде здания 2,0x3,0м	6,0		
129.	ул. Ленинградская, №10 на фасаде здания	Панно на фасаде здания 2,0x3,0м	6,0		

Условные обозначения мест установки рекламных конструкций:

- отдельно стоящие рекламные конструкции;
- перспективные места;
- сити-мониторы, афишные тумбы, пиляры, стелы;
- объемные конструкции, светодиодные табло.
- рекламные конструкции размещаемые на зданиях и сооружениях.

Заместитель председателя Волгодонской
городской Думы

И.В. Батлуков