


Карта размещения рекламных конструкций
на территории муниципального образования «Город Волгодонск»

Приложение 7 к решению Волгодонской городской Думы от 18.02.2016 № 15
«О внесении изменений в решение Волгодонской городской Думы от 27.11.2014 № 95
«Об утверждении Схемы размещения рекламных конструкций на территории
муниципального образования «Город Волгодонск» и Порядка размещения рекламных
конструкций на территории муниципального образования «Город Волгодонск»
«Приложение 8 к решению Волгодонской городской Думы от 27.11.2014 № 95
«Об утверждении Схемы размещения рекламных конструкций на территории
муниципального образования «Город Волгодонск» и Порядка размещения рекламных
конструкций на территории муниципального образования «Город Волгодонск»

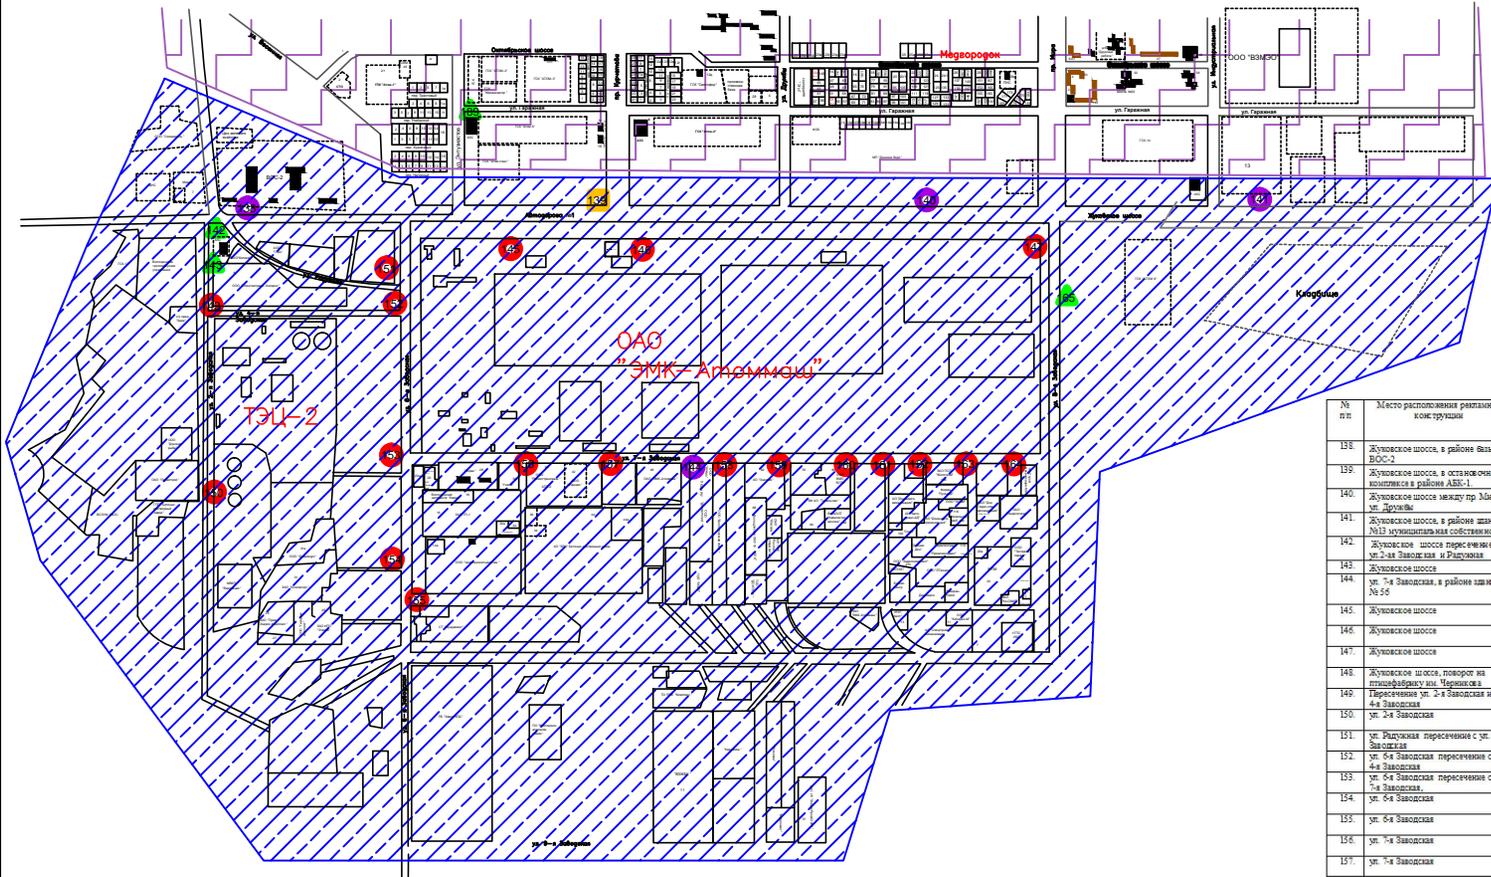

Условные обозначения мест установки рекламных конструкций:
отдельно стоящие рекламные конструкции:
● цифровые рекламные конструкции;
● перспективные места;
● сити-мониторы, фирменные тумбы, пиляры, столы;
● объемные конструкции, световодные табло;
● рекламные конструкции размещаемые на зданиях и сооружениях ».

Заместитель председателя Волгодонской
городской Думы

И.В. Батлуков

№ п/п	Место размещения рекламной конструкции	Техническая характеристика рекламной конструкции	Площадь информации одного листа м ²	Вид рекламной конструкции	Тип рекламной конструкции		
138	Жуковское шоссе, в районе Выезда ВОС-2	двухсторонний, стационарный шит 3,0x5,0м	3x5,0	Отдельно стоящая	Штатова, большой формат		
139	Жуковское шоссе, в отдаленном участке в районе АБС-1	рекламная конструкция	2x3,0				
140	Жуковское шоссе между пр. Мира и ул. Дружбы	двухсторонний, стационарный шит 3,0x5,0м	3x5,0				
141	Жуковское шоссе, в районе школы №13 муниципального образования	двухсторонний, стационарный шит 3,0x5,0м	3x5,0				
142	Жуковское шоссе пересечение с ул. 2-ая Заводская и Рыбушка	двухсторонний световой короб	10,0			Стела	
143	Жуковское шоссе	двухсторонний, световой короб отдельно стоящий, стационарный шит 4,0x2,0	8,0			Штатова, малый формат	
144	ул. 4-я Заводская, в районе здания № 56	двухсторонний, стационарный шит 3,0x5,0м №8	3x5,0				
145	Жуковское шоссе	двухсторонний, стационарный шит 3,0x5,0м №9	3x5,0			Отдельно стоящая	Штатова, большой формат
146	Жуковское шоссе	двухсторонний, стационарный шит 3,0x5,0м №9	3x5,0				
147	Жуковское шоссе	двухсторонний, стационарный шит 3,0x5,0м №9	3x5,0				
148	Жуковское шоссе, поворот на птицефабрику им. Чернышев	односторонний, стационарный шит 6,0x3,0м	18,0				
149	Пересечение ул. 2-я Заводская и ул. 4-я Заводская	двухсторонний, стационарный шит 3,0x5,0м №8	3x5,0				
150	ул. 2-я Заводская	двухсторонний, стационарный шит 3,0x5,0м №8	3x5,0				
151	ул. Рыбушка пересечение с ул. 6-я Заводская	двухсторонний, стационарный шит 3,0x5,0м №8	3x5,0				
152	ул. 4-я Заводская пересечение с ул. 4-я Заводская	двухсторонний, стационарный шит 3,0x5,0м №8	3x5,0				
153	ул. 6-я Заводская пересечение с ул. 4-я Заводская	двухсторонний, стационарный шит 3,0x5,0м №8	3x5,0				
154	ул. 6-я Заводская	двухсторонний, стационарный шит 3,0x5,0м №9	3x5,0				
155	ул. 6-я Заводская	двухсторонний, стационарный шит 3,0x5,0м №10	3x5,0				
156	ул. 4-я Заводская	двухсторонний, стационарный шит 3,0x5,0м №11	3x5,0				
157	ул. 4-я Заводская	двухсторонний, стационарный шит 3,0x5,0м №11	3x5,0				
158	ул. 4-я Заводская	двухсторонний, стационарный шит 3,0x5,0м №13	3x5,0				
159	ул. 4-я Заводская	двухсторонний, стационарный шит 3,0x5,0м №14	3x5,0				
160	ул. 4-я Заводская	двухсторонний, стационарный шит 3,0x5,0м №15	3x5,0				
161	ул. 4-я Заводская	двухсторонний, стационарный шит 3,0x5,0м №16	3x5,0				
162	ул. 4-я Заводская	двухсторонний, стационарный шит 3,0x5,0м №17	3x5,0				
163	ул. 4-я Заводская	двухсторонний, стационарный шит 3,0x5,0м №18	3x5,0				
164	ул. 4-я Заводская	двухсторонний, стационарный шит 3,0x5,0м №19	3x5,0				
165	Жуковское шоссе пересечение с ул. 6-я Заводская, 30а	двухсторонний, отдельно стоящий, световой короб	10,0	Стела			
166	ул. Гаражная, в районе здания № 2	двухсторонний, отдельно стоящий, световой короб	10,0				