


бульвар Великой Победы

18 МАРТА ВЫБИРАЕМ ВМЕСТЕ!

ГОРОДСКАЯ СРЕДА
 ПРИОРИТЕТНЫЙ ПРОЕКТ
 «ФОРМИРОВАНИЕ КОМФОРТНОЙ ГОРОДСКОЙ СРЕДЫ»

Концепция благоустройства общественного пространства по адресу:
 г. Волгодонск, микрорайон А (пешеходный бульвар от школы № 22 до ул. Энтузиастов, включая сквер «Олимп»)

общая площадь благоустройства:
 23 000 кв.м

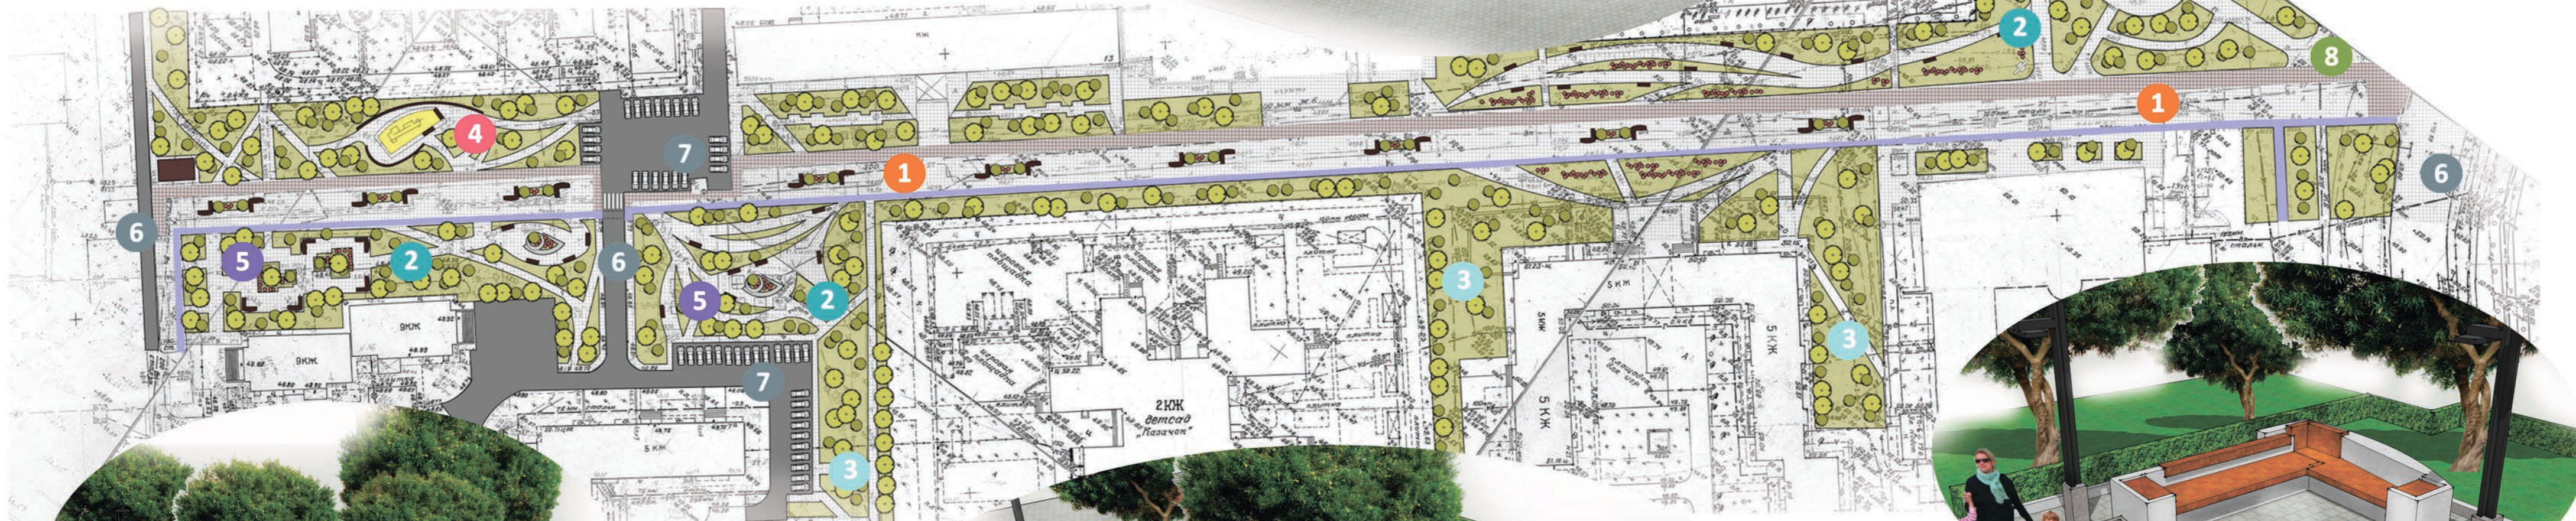



ОСНОВНЫЕ ФУНКЦИОНАЛЬНЫЕ ЗОНЫ:

- 1 Зона пешеходного движения
- 2 Прогулочная зона
- 3 Зона благоустройства придомовых территорий
- 4 Детская игровая зона
- 5 Площадки тихого отдыха
- 6 Зона движения транспорта
- 7 Внутриквартальные парковки
- 8 Зона сезонной торговли

Элементы озеленения



Покрытия

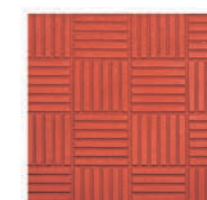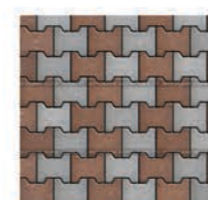

Элементы освещения



Элементы климатического комфорта

