



ОФИЦИАЛЬНЫЙ ВОЛГОДОНСК

Определен с 18 декабря 2006 года официальным печатным органом муниципального образования «Город Волгодонск» бюллетень «ВОЛГОДОНСК ОФИЦИАЛЬНЫЙ»

№04 (321) от 6 марта 2013 г.

Официальный бюллетень органов местного самоуправления муниципального образования «Город Волгодонск»

В НОМЕРЕ:

Администрация города Волгодонска

ПОСТАНОВЛЕНИЕ №690 от 04.03.2013г.

О проведении публичных слушаний по обсуждению проекта постановления Администрации города Волгодонска «Об утверждении проекта планировки территории СНТ «Дон» в городе Волгодонске Ростовской области»

Стр. 2, 3

ПОСТАНОВЛЕНИЕ №691 от 04.03.2013г.

О проведении публичных слушаний по обсуждению проекта постановления Администрации города Волгодонска «Об утверждении проекта планировки и застройки микрорайона В-Е в городе Волгодонске Ростовской области»

Стр. 3,4

Администрация города Волгодонска

ПОСТАНОВЛЕНИЕ №605 от 27.02.2013г.

Об утверждении проекта планировки и застройки территории вдоль Ростовского шоссе в городе Волгодонске Ростовской области

В соответствии со статьей 45 Градостроительного кодекса Российской Федерации, Уставом муниципального образования «Город Волгодонск», на основании муниципального контракта от 24.09.2012 №2012.124.039 на разработку проекта планировки, застройки и межевания территории вдоль Ростовского шоссе в городе Волгодонске Ростовской области, протокола публичных слушаний от 12.02.2013 года по обсуждению проекта постановления Администрации города Волгодонска «Об утверждении проекта планировки и застройки территории вдоль Ростовского шоссе в городе Волгодонске Ростовской области» и заключения по результатам публичных слушаний от 14.02.2013 года, в соответствии с проектом планировки и застройки территории вдоль Ростовского шоссе в городе Волгодонске Ростовской области, разработанным ЗАО «Горпроект», ПОСТАНОВЛЯЮ:

1. Утвердить проект планировки и застройки территории вдоль Ростовского шоссе в городе Волгодонске Ростовской области согласно приложению.

2. Пресс-службе Администрации города Волгодонска (В.А.Варцаба) опубликовать постановление в бюллетене «Волгодонск официальный».

3. Постановление вступает в силу со дня его официального опубликования.

4. Контроль за исполнением постановления возложить на заместителя главы Администрации города Волгодонска по градостроительству и архитектуре Н.А. Плыгунова.

Мэр города Волгодонска
В.А.Фирсов

Проект постановления вносит комитет по градостроительству и архитектуре

Окончание на стр. 2

Администрация города Волгодонска

ПОСТАНОВЛЕНИЕ №526 от 20.02.2013г.

О признании утратившими силу муниципальных правовых актов

В соответствии с Федеральным законом от 06.10.2003 №131-ФЗ «Об общих принципах организации местного самоуправления в Российской Федерации», Федеральным законом от 30.12.2006 № 271-ФЗ «О розничных рынках и о внесении изменений в Трудовой кодекс Российской Федерации», Уставом муниципального образования «Город Волгодонск», рассмотрев заявление ООО «СН» от 07.02.2013 (вх.№105/3.1-18) о прекращении управляющей рынком компании ООО «СН» деятельности по организации розничного рынка по адресу: ул.Гагарина, 46, ПОСТАНОВЛЯЮ:

1 Признать утратившими силу муниципальные правовые акты:

1.1 Постановление Мэра города Волгодонска от 06.07.2009 №2332 «О предоставлении разрешения на право организации розничного рынка ООО «СН».

1.2 Постановление Администрации города Волгодонска от 17.05.2010 №623 «О продлении срока действия разрешения на право организации розничного рынка ООО «СН».

1.3 Постановление Администрации города Волгодонска от 14.04.2011 №897 «О прод-

лении срока действия разрешения на право организации розничного рынка ООО «СН».

1.4 Постановление Администрации города Волгодонска от 16.05.2012 №1321 «О продлении срока действия разрешения на право организации розничного рынка ООО «СН».

2 Пресс-службе Администрации города Волгодонска (Варцаба В.А.) опубликовать настоящее постановление в бюллетене «Волгодонск официальный».

3 Постановление вступает в силу со дня его официального опубликования.

4 Контроль за исполнением постановления возложить на и.о.заместителя главы Администрации города Волгодонска по экономике и финансам И.В.Столяра.

Мэр города Волгодонска
В.А.Фирсов

Проект постановления вносит отдел потребительского рынка товаров, услуг и защиты прав потребителей

Администрация города Волгодонска

ПОСТАНОВЛЕНИЕ №689 от 04.03.2013г.

О проведении публичных слушаний по вопросу предоставления разрешения на изменение основных видов разрешенного использования земельных участков по улице Железнодорожной, 34 и 36 на условно разрешенный вид «магазины торговой площадью 50 м² и более»

В соответствии с Градостроительным кодексом Российской Федерации, Федеральным законом от 06.10.2003 № 131-ФЗ «Об общих принципах организации местного самоуправления в Российской Федерации», Уставом муниципального образования «Город Волгодонск», на основании решений Волгодонской городской Думы от 06.09.2006 № 100 «Об утверждении Положения «О публичных слушаниях в городе Волгодонске» и от 19.12.2008 №190 «Об утверждении Правил землепользования и застройки муниципального образования городского округа «Город Волгодонск», рассмотрев заявление директора ООО «Артемиды – Дон» А.П.Смолянинова от 21.01.2013 №143/7.1-35, ПОСТАНОВЛЯЮ:

1. Назначить публичные слушания по обсуждению вопроса о предоставлении разрешения на изменение основных видов разрешенного использования земельных участков по улице Железнодорожной, 34 и 36 на условно разрешенный вид «магазины торговой площадью 50 м² и более».

2. Установить дату проведения публичных слушаний 19 марта 2013 года в 17.00 часов по адресу: улица Железнодорожная, 34.

3. Создать оргкомитет для организации и проведения публичных слушаний согласно приложению.

4. Определить дату проведения первого заседания оргкомитета – 11 марта 2013 года.

5. Предложить всем заинтересованным лицам направить предложения и замечания по предоставлению разрешения на изменение основных видов разрешенного использования земельных участков по улице Железнодорожной, 34 и 36 на условно разрешенный вид использования земельного участка «магазины торговой площадью 50 м² и более» в комитет по градостроительству и архитектуре Администрации города Волгодонска по адресу: ул.Морская, 66, e-mail: architectura@vlgd61.ru.

6. Пресс-службе Администрации города Вол-

годонска (В.А. Варцаба) опубликовать постановление и результаты проведения публичных слушаний в бюллетене «Волгодонск официальный».

7. Постановление вступает в силу со дня его официального опубликования.

8. Контроль за исполнением постановления возложить на главного архитектора города Волгодонска – председателя комитета по градостроительству и архитектуре Администрации города Волгодонска Ю.С.Забазнова.

Мэр города Волгодонска
В.А.Фирсов

Проект вносит комитет по градостроительству и архитектуре Администрации города Волгодонска

Приложение к постановлению
Администрации города
Волгодонска от 04.03.2013 № 689

СОСТАВ

оргкомитета для организации и проведения публичных слушаний по обсуждению вопроса о предоставлении разрешения на изменение основных видов разрешенного использования земельных участков по улице Железнодорожной, 34 и 36 на условно разрешенный вид «Магазины торговой площадью 50 м² и более»

Багин В.Н. - генеральный директор ООО «Архпроект» (по согласованию)

Донскова В.С. - ведущий специалист сектора землеустройства и инженерного обеспечения комитета по градостроительству и архитектуре Администрации города Волгодонска

Забазнов Ю.С. - главный архитектор города Волгодонска – председатель комитета по градостроительству и архитектуре Администрации города Волгодонска

Корнева О.В. - ведущий специалист сектора землеустройства и инженерного обеспечения комитета по градостроительству и архитектуре Администрации города Волгодонска

Прошкина О.В. - заведующий сектором землеустройства и инженерного обеспечения комитета по градостроительству и архитектуре Администрации города Волгодонска

Савина Н.Н. - начальник отдела земельных отношений Комитета по управлению имуществом города Волгодонска

Цуканов В.В. - директор муниципального автономного учреждения муниципального образования «Город Волгодонск» «Многофункциональный центр предоставления государственных и муниципальных услуг»

Управляющий делами
И.В.Орлова

МАУ «МФЦ» ИНФОРМИРУЕТ

МАУ «МФЦ» (ул. Морская, д. 62) информирует о наличии свободного земельного участка для предоставления в собственность, с кадастровым номером 61:48:0040101:105, площадью 368 кв.м., расположенного по адресу: Ростовская область, г. Волгодонск, ул. Весенняя, 54 а, под гостевую автостоянку, для целей, не связанных со строительством, с обременением на площади 345 кв.м. – охранный зона инженерных коммуникаций.

Заявления от граждан, юридических лиц и индивидуальных предпринимателей принимаются в МАУ «МФЦ» в течение месяца со дня опубликования сообщения.

К заявлению о предоставлении земельного участка должны при-


лагаться следующие документы:

- документ, удостоверяющий личность;
- доверенность, оформленная надлежащим образом (в случае подачи заявления лицом, действующим по поручению заявителя);
- выписка из решения уполномоченного органа юридического лица о совершении сделки (если это необходимо в соответствии с учредительными документами заявителя и законодательства государства, в котором зарегистрирован заявитель).

Справки по телефону 22-16-14

Директор МАУ «МФЦ»
В.В. Цуканов

Окончание. Начало на стр. 1

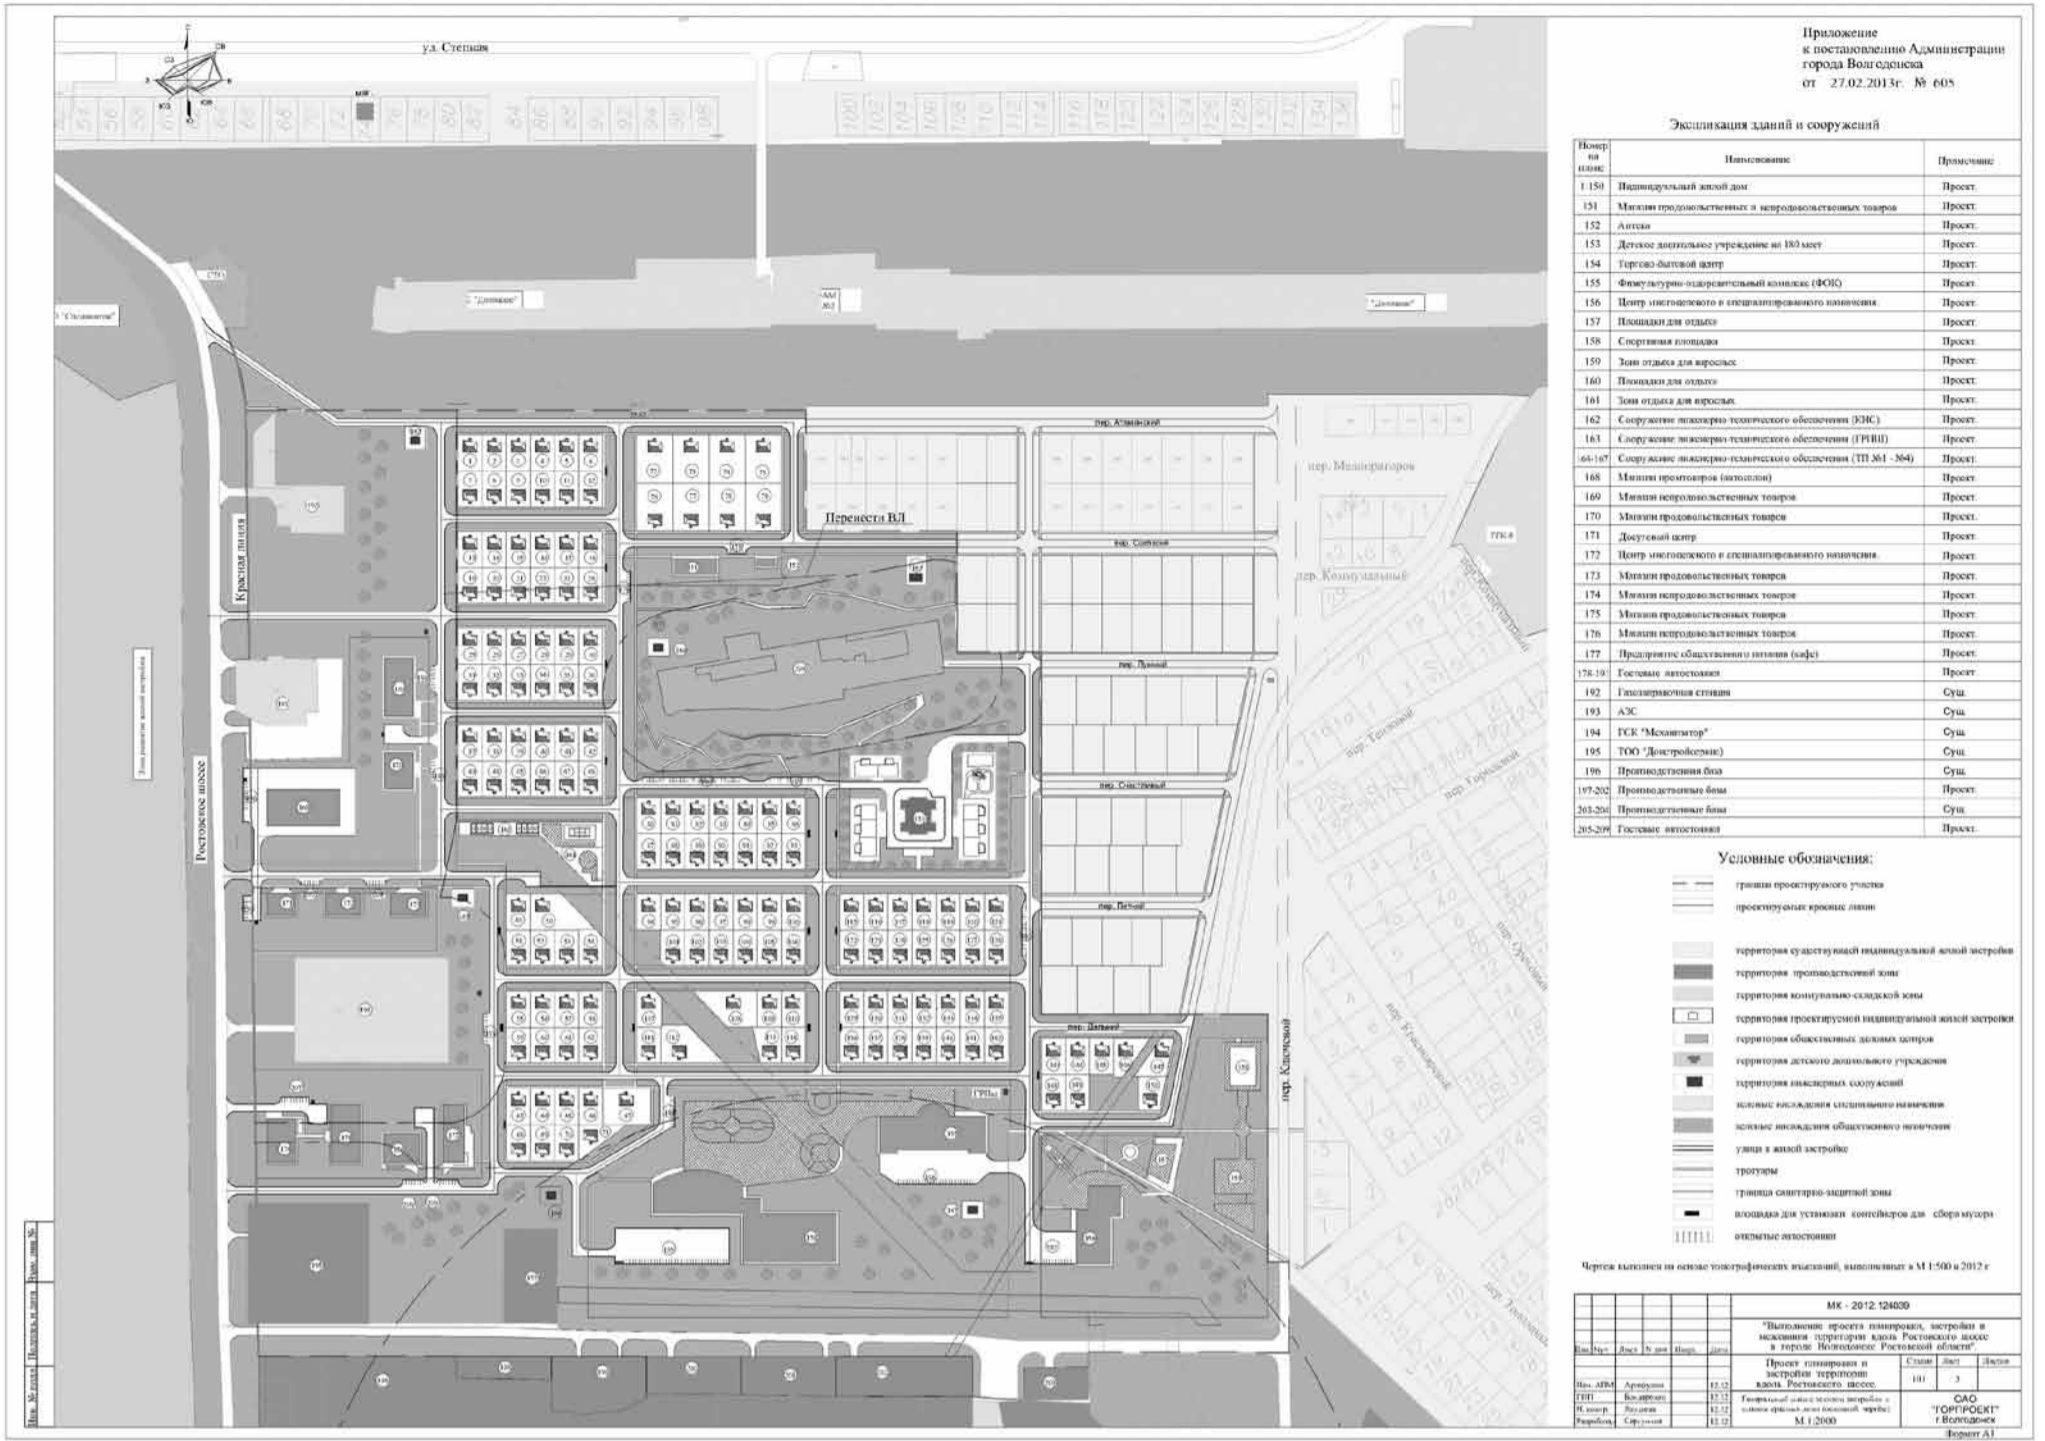

Администрация города Волгодонска

ПОСТАНОВЛЕНИЕ №690 от 04.03.2013г.

О проведении публичных слушаний по обсуждению проекта постановления Администрации города Волгодонска «Об утверждении проекта планировки территории СНТ «Дон» в городе Волгодонске Ростовской области»

В соответствии с Градостроительным кодексом Российской Федерации, Федеральным законом от 06.10.2003 № 131-ФЗ «Об общих принципах организации местного самоуправления в Российской Федерации», Уставом муниципального образования «Город Волгодонск», на основании решений Волгодонской городской Думы от 06.09.2006 № 100 «Об утверждении Положения «О публичных слушаниях в городе Волгодонске», от 19.12.2008 №190 «Об утверждении Правил землепользования и застройки муниципального образования городского округа «Город Волгодонск» ПОСТАНОВЛЯЮ:

- Провести публичные слушания по обсуждению проекта постановления Администрации города Волгодонска «О проведении публичных слушаний по обсуждению проекта постановления Администрации города Волгодонска «Об утверждении проекта планировки территории СНТ «Дон» в городе Волгодонске Ростовской области» (приложение № 1).
- Установить дату проведения публичных слушаний 17 апреля 2013 года в 17.00 часов по адресу: ул. Ленина, 62 (центр общественных организаций)
- Создать оргкомитет для организации и проведения публичных слушаний (приложение № 2).
- Определить дату проведения первого заседания оргкомитета – 11 марта 2013 года.
- Предложить всем заинтересованным лицам направить предложения и замечания по проекту постановления Администрации города Волгодонска «Об утверждении проекта планировки территории СНТ «Дон» в городе Волгодонске Ростовской области» в комитет по градостроительству и архитектуре Администрации города Волгодонска по адресу: ул. Морская, 66, e-mail: architectura@vlgd61.ru.
- Пресс-службе Администрации города Волгодонска (В.А. Варцаба) опубликовать постановление в бюллетене «Волгодонск официальный».
- Постановление вступает в силу со дня его

официального опубликования.

8. Контроль за исполнением постановления возложить на главного архитектора города Волгодонска – председателя комитета по градостроительству и архитектуре Администрации города Волгодонска Ю.С.Забазнова.

Мэр города Волгодонска В.А.Фирсов

Проект постановления вносит комитет по градостроительству и архитектуре

Приложение № 1к постановлению Администрации города Волгодонска от 04.03.2013 № 690

ПРОЕКТ ПОСТАНОВЛЕНИЯ Об утверждении проекта планировки территории СНТ «Дон» в городе Волгодонске Ростовской области»

В соответствии со статьей 45 Градостроительного кодекса Российской Федерации, Уставом муниципального образования «Город Волгодонск», согласно протоколу публичных слушаний по обсуждению проекта постановления Администрации города Волгодонска «Об утверждении проекта планировки территории СНТ «Дон» в городе Волгодонске Ростовской области» и заключения по результатам публичных слушаний, в соответствии с проектом планировки терри-

тории СНТ «Дон», разработанным ООО ПСК «Универсал-Проект», ПОСТАНОВЛЯЮ:

- Утвердить проект планировки территории СНТ «Дон» в городе Волгодонске Ростовской области согласно приложению.
- Пресс-службе Администрации города Волгодонска (В.А.Варцаба) опубликовать постановление в бюллетене «Волгодонск официальный».
- Постановление вступает в силу со дня его официального опубликования.
- Контроль за исполнением постановления возложить на главного архитектора города Волгодонска – председателя комитета по градостроительству и архитектуре Администрации города Волгодонска Ю.С.Забазнова.

Мэр города Волгодонска В.А.Фирсов

Проект постановления вносит комитет по градостроительству и архитектуре

Приложение № 2 к постановлению Администрации города Волгодонска от 04.03.2013 № 690

СОСТАВ

оргкомитета для организации и проведения публичных слушаний по обсуждению проекта постановления Администрации города Волгодонска «О проведении публичных слушаний по обсуждению проекта поста-

новления Администрации города Волгодонска «Об утверждении проекта планировки территории СНТ «Дон» в городе Волгодонске Ростовской области»

- Багин В.Н. - генеральный директор ООО «Архпроект» (по согласованию)
 Донскова В.С. - ведущий специалист сектора землеустройства и инженерного обеспечения комитета по градостроительству и архитектуре Администрации города Волгодонска
 Забазнов Ю.С.- главный архитектор города Волгодонска – председатель комитета по градостроительству и архитектуре Администрации города Волгодонска
 Прошкина О.В. - заведующий сектором землеустройства и инженерного обеспечения комитета по градостроительству и архитектуре Администрации города Волгодонска
 Савина Н.Н. - начальник отдела земельных отношений Комитета по управлению имуществом города Волгодонска
 Цуканов В.В. - директор муниципального автономного учреждения муниципального образования «Город Волгодонск» «Многофункциональный центр предоставления государственных и муниципальных услуг»

**Управляющий делами
Администрации города Волгодонска
И.В.Орлова**

Окончание на стр. 3

Администрация города Волгодонска

ПОСТАНОВЛЕНИЕ №691
от 04.03.2013г.

О проведении публичных слушаний по обсуждению проекта постановления Администрации города Волгодонска «Об утверждении проекта планировки и застройки микрорайона В-Е в городе Волгодонске Ростовской области»

В соответствии с Градостроительным кодексом Российской Федерации, Федеральным законом от 06.10.2003 № 131-ФЗ «Об общих принципах организации местного самоуправления в Российской Федерации», Уставом муниципального образования «Город Волгодонск», на основании решений Волгодонской городской Думы от 06.09.2006 № 100 «Об утверждении Положения «О публичных слушаниях в городе Волгодонске», от 19.12.2008 №190 «Об утверждении Правил землепользования и застройки муниципального образования городского округа «Город Волгодонск» ПОСТАНОВЛЯЮ:

1. Провести публичные слушания по обсуждению проекта постановления Администрации города Волгодонска «Об утверждении проекта планировки и застройки микрорайона В-Е в городе Волгодонске Ростовской области» (приложение № 1).

2. Установить дату проведения публичных слушаний 11 апреля 2013 года в 17.00 часов по адресу: ул. Ленина, 62 (центр общественных организаций).

3. Создать оргкомитет для организации и проведения публичных слушаний (приложение № 2).

4. Определить дату проведения первого заседания оргкомитета – 7 марта 2013 года.

5. Предложить всем заинтересованным лицам направить предложения и замечания по проекту планировки и застройки территории вдоль Ростовского шоссе в комитет по градостроительству и архитектуре Администрации города Волгодонска по адресу: ул. Морская, 66, e-mail: architectura@vlgd61.ru.

6. Пресс-службе Администрации города Волгодонска (В.А. Варцаба) опубликовать постановление в бюллетене «Волгодонск официальный».

7. Постановление вступает в силу со дня его официального опубликования.

8. Контроль за исполнением постановления возложить на главного архитектора города Волгодонска – председателя комитета по градостроительству и архитектуре Администрации города Волгодонска Ю.С.Забазнова.

**Мэр города Волгодонска
В.А.Фирсов**

Проект постановления вносит комитет по градостроительству и архитектуре

Приложение № 1 к постановлению
Администрации города
Волгодонска от 04.03.2013 № 691

ОБ УТВЕРЖДЕНИИ ПРОЕКТА ПЛАНИРОВКИ И ЗАСТРОЙКИ МИКРОРАЙОНА В-Е В ГОРОДЕ ВОЛГОДОНСКЕ РОСТОВСКОЙ ОБЛАСТИ

В соответствии со статьей 45 Градостроительного кодекса Российской Федерации, Уставом муниципального образования «Город Волгодонск», протокола публичных слушаний по обсуждению проекта постановления Администрации города Волгодонска «Об утверждении проекта планировки и застройки микрорайона В-Е в городе Волгодонске Ростовской области»

ПРОЕКТ ПЛАНИРОВКИ ТЕРРИТОРИИ



Экспликация земельных участков

№ пп	№ по плану	Площадь, м2
1	126 б	675.0 м2
2	171 б	600.0 м2
3	172 а	600.0 м2
4	238-237	600.0 м2
5	238	825.0 м2
6	239	600.0 м2
7	240-241	601.0 м2
8	242-246	600.0 м2
9	247	601.0 м2
10	248	603.0 м2
11	249	606.0 м2
12	250	608.0 м2
13	251-252	609.0 м2
14	253-254	608.0 м2
15	255-256	606.0 м2
16	257	603.0 м2
17	258	601.0 м2
18	259	589.0 м2
19	260-262	600.0 м2
20	263	602.0 м2
21	264	675.0 м2
22	265	750.0 м2
23	266	450.0 м2
24	267-268	600.0 м2
25	269	821.0 м2
26	297	750.0 м2
27	298	717.0 м2
28	299-308	600.0 м2
29	309	756.0 м2
30	310	825.0 м2
31	311	562.0 м2
32	312-317	600.0 м2
33	318	1200.0 м2
34	320	883.0 м2
35	321	1200.0 м2
36	322	645.0 м2
37	323	746.0 м2
38	324	642.0 м2
39	325	775.0 м2
40	326	625.0 м2
41	327	749.0 м2

Утверждаю:

Главный архитектор-председатель комитета по градостроительству и архитектуре:

Ю. С. Забазнов

Председатель СНТ «ДОН»:

Директор ООО ПСК «Универсал-Проект»:

Ю. Ю. Медведев

УСЛОВНЫЕ ОБОЗНАЧЕНИЯ

- дороги и проходы
- проектируемые садовые участки
- существующие границы земельного участка СНТ «ДОН»
- 20-ти метровая водоохранная зона
- формируемые границы садоводческих участков
- край берега
- присвоенный номер земельному участку
- угловые координаты участков

1. Нумерация земельных участков присвоена согласно плану садоводства «Дон»

				03.02-13В-ПП				
				Ростовская обл., г. Волгодонск, СНТ «Дон»				
Изм.	Кол.	Лист	№ док.	Подп.	Дата	Стадия	лист	листов
						П	1	1
Гип		Дорофеев			02.13г	Схема планировочной организации земельного участка (М 1:1000)		
Проверил		Медведев			02.13г	ООО ПСК «Универсал-Проект»		
Разраб.		Лейва			02.13г			

МАУ «МФЦ» ИНФОРМИРУЕТ

МАУ «МФЦ» (ул. Морская, д. 62) информирует о наличии свободного земельного участка для предоставления в аренду, формируемого в кадастровом квартале 61:48:0030512, ориентировочной площадью 406 кв.м., расположенного по ул. Волгодонской, под хозяйственную площадку, для целей, не связанных со строительством, с условием установления сервитута – право беспрепятственного проезда и получения согласия собственников смежных земельных участков.

Заявления от граждан, юридических лиц и индивидуальных предпринимателей принимаются в МАУ «МФЦ» в течение месяца со дня опубликования сообщения.

К заявлению о предоставлении земельного участка должны прилагаться следующие документы:

- документ, удостоверяющий личность;
- доверенность, оформленная надлежащим образом (в случае подачи заявления лицом, действующим по поручению заявителя);

- выписка из решения уполномоченного органа юридического лица о совершении сделки (если это необходимо в соответствии с учредительными документами заявителя и законодательства государства, в котором зарегистрирован заявитель).

Справки по телефону 22-16-14.

* * *

МАУ «МФЦ» (ул. Морская, д. 62) информирует жителей города Волгодонска о наличии свободного земельного участка, для предоставления в аренду, с кадастровым номером 61:48:0030304:23, площадью 612 кв.м., расположенного в районе садоводческого некоммерческого товарищества «Волгодонской садовод», участок №129 х, для ведения садоводства.

Справки по телефону 22-16-14

**Директор МАУ «МФЦ»
В.В. Цуканов**

