



ОФИЦИАЛЬНЫЙ ВОЛГОДОНСК

Определен с 18 декабря 2006 года официальным печатным органом муниципального образования «Город Волгодонск» бюллетень «ВОЛГОДОНСК ОФИЦИАЛЬНЫЙ»

№15 (395) от 17 июля 2015 г.

АДМИНИСТРАЦИЯ ГОРОДА ВОЛГОДОНСКА ПОСТАНОВЛЕНИЕ от 13.07.2015 № 1265

ОБ УТВЕРЖДЕНИИ ОТЧЕТА ОБ ИСПОЛНЕНИИ БЮДЖЕТА ГОРОДА ВОЛГОДОНСКА ЗА 1 ПОЛУГОДИЕ 2015 ГОДА

В соответствии с Бюджетным кодексом Российской Федерации, со статьей 49 решения Волгодонской городской Думы от 05.09.2007 № 110 «О бюджетном процессе в городе Волгодонске», Уставом муниципального образования «Город Волгодонск» ПОСТАНОВЛЯЮ:

1 Утвердить отчет об исполнении бюджета города Волгодонска за 1 полугодие 2015 года по доходам в сумме 1 851 168,2 тыс. рублей, по расходам в сумме 1 876 281,2 тыс. рублей с превышением расходов над доходами (дефицит местного бюджета) в сумме 25 113,0 тыс. рублей согласно приложению.

2 Финансовому управлению города Волгодонска (Н.В.Белякова) направить настоящее постановление в Волгодонскую городскую Думу и Контрольно-счетную палату города Волгодонска.

3 Постановление вступает в силу со дня его принятия и подлежит опубликованию в бюллетене «Волгодонск официальный».

летене «Волгодонск официальный».

4 Контроль за исполнением постановления возложить на заместителя главы Администрации города Волгодонска по экономике и финансам И.В. Столяра.

Глава Администрации города Волгодонска
А.Н. Иванов

Проект вносит Финансовое управление города Волгодонска

Приложение к постановлению Администрации города Волгодонска от 13.07.2015 № 1265

Отчет об исполнении бюджета города Волгодонска за 1 полугодие 2015 года (тыс. рублей)

Наименование показателей	Утвержденные бюджетные назначения на год	Исполнено
1	2	3
ДОХОДЫ		
Налоговые и неналоговые доходы	1 690 920,2	743 931,8
Налоги на прибыль, доходы	702 700,0	301 430,7
Налог на доходы физических лиц	702 700,0	301 430,7
Налоги на товары (работы, услуги), реализуемые на территории Российской Федерации	9 866,4	5 342,6
Акцизы по подакцизным товарам (продукции), производимым на территории Российской Федерации	9 866,4	5 342,6
Налоги на совокупный доход	208 756,0	105 132,9
Налог, взимаемый в связи с применением упрощенной системы налогообложения	91 231,3	50 348,7
Единый налог на вмененный доход для отдельных видов деятельности	111 531,8	50 159,5
Единый сельскохозяйственный налог	1 103,2	720,7
Налог, взимаемый в связи с применением патентной системы налогообложения	4 889,7	3 904,0
Налоги на имущество	416 873,8	188 842,0
Налог на имущество физических лиц	60 274,8	9 993,9
Земельный налог	356 599,0	178 848,1
Государственная пошлина	22 090,0	11 119,4
Государственная пошлина по делам, рассматриваемым в судах общей юрисдикции, мировыми судьями	21 722,0	11 025,0
Государственная пошлина за государственную регистрацию, а также за совершение прочих юридически значимых действий	368,0	94,4
Доходы от использования имущества, находящегося в государственной и муниципальной собственности	255 584,7	97 676,6
Доходы, получаемые в виде арендной либо иной платы за передачу в возмездное пользование государственного и муниципального имущества (за исключением имущества бюджетных и автономных учреждений, а также имущества государственных и муниципальных унитарных предприятий, в том числе казенных)	250 548,2	91 163,7
Платежи от государственных и муниципальных унитарных предприятий	1 886,5	1 672,8
Прочие доходы от использования имущества и прав, находящихся в государственной и муниципальной собственности (за исключением имущества бюджетных и автономных учреждений, а также имущества государственных и муниципальных унитарных предприятий, в том числе казенных)	3 150,0	4 840,1
Платежи при пользовании природными ресурсами	6 481,4	2 417,7
Плата за негативное воздействие на окружающую среду	6 481,4	2 417,7
Доходы от оказания платных услуг (работ) и компенсации затрат государства	2 500,0	2 588,0
Прочие доходы от оказания платных услуг (работ) получателями средств бюджетов городских округов	2 500,0	1 173,6
Прочие доходы от компенсации затрат бюджетов городских округов		1 414,4
Доходы от продажи материальных и нематериальных активов	50 517,9	22 417,1
Доходы от продажи квартир	0,0	425,0
Доходы от реализации имущества, находящегося в государственной и муниципальной собственности (за исключением движимого имущества бюджетных и автономных учреждений, а также имущества государственных и муниципальных унитарных предприятий, в том числе казенных)	10 000,0	7 630,1
Доходы от продажи земельных участков, находящихся в государственной и муниципальной собственности	40 517,9	14 362,0
Штрафы, санкции, возмещение ущерба	15 550,0	6 965,9
Прочие поступления от денежных взысканий (штрафов) и иных сумм в возмещение ущерба	15 550,0	6 965,9
Прочие неналоговые доходы	0,0	-1,1
Невыясненные поступления	0,0	-1,1
Безвозмездные поступления	2 452 900,5	1 107 236,4
Безвозмездные поступления от других бюджетов бюджетной системы Российской Федерации	2 452 900,5	1 108 158,0
Субсидии бюджетам бюджетной системы Российской Федерации (межбюджетные субсидии)	489 342,7	74 507,2
Субвенции бюджетам субъектов Российской Федерации и муниципальных образований	1 848 450,0	1 030 382,8

Приложение к отчету об исполнении бюджета города Волгодонска за 1 полугодие 2015 года

ИНФОРМАЦИЯ О ХОДЕ ИСПОЛНЕНИЯ БЮДЖЕТА ГОРОДА ВОЛГОДОНСКА ЗА 1 ПОЛУГОДИЕ 2015 ГОДА

Исполнение местного бюджета за 1 полугодие 2015 года составило по доходам 1 851 168,2 тыс. рублей, или 44,7 процента к годовому плану, и по расходам 1 876 281,2 тыс. рублей (в том числе за счет собственных средств - 785 675,8 тыс. рублей, за счет средств областного бюджета - 1 090 605,4 тыс. рублей) или 43,1 процента к годовому плану. По сравнению с аналогичным периодом прошлого года объем поступлений собственных доходов бюджета города снизился на 148 689,1 тыс. рублей, или на 16,7 процента, из них по налогу на прибыль снижение на 73 540,6 тыс. рублей в связи с отменой передачи в местные бюджеты норматива отчислений; по земельному налогу - на 23 126,2 тыс. рублей; по доходам, получаемым в виде арендной платы за земельные участки - на 13 144,4 тыс. рублей и доходам от продажи земельных участков - на 48 633,5 тыс. рублей. Безвозмездные поступления возросли на 64 125,1 тыс. рублей, или на 6,1 процента. По расходам по сравнению с аналогичным периодом прошлого года увеличение составило 168 183,8 тыс. рублей, или на 10,0 процентов. По итогам исполнения бюджета за 1 полугодие сложился дефицит в сумме 25 113,0 тыс. рублей.

Налоговые и неналоговые доходы местного бюджета исполнены в сумме 743 931,8 тыс. рублей, или 44,0 процента к годовому плану. Наибольший удельный вес в структуре собственных доходов занимают: налог на доходы физических лиц - 301 430,7 тыс. рублей, или 40,5 процента, земельный налог - 178 848,1 тыс. рублей, или 24,0 процента, доходы от использования имущества, находящегося в государственной и муниципальной собственности - 97 676,6 тыс. рублей, или 13,1 процента.

Безвозмездные поступления из областного бюджета за 1 полугодие 2015 года составили 1 108 158,0 тыс. рублей. Средства областного бюджета направлены на предоставление мер по со-

Иные межбюджетные трансферты	115 107,8	3 268,0
Возврат остатков субсидий, субвенций и иных межбюджетных трансфертов, имеющих целевое назначение, прошлых лет	0,0	-921,6
Итого доходов	4 143 820,7	1 851 168,2
РАСХОДЫ		
Общегосударственные вопросы	272 137,4	114 954,7
Функционирование высшего должностного лица субъекта Российской Федерации и муниципального образования	1 098,3	1 098,1
Функционирование законодательных (представительных) органов государственной власти и представительных органов муниципальных образований	17 632,8	7 723,0
Функционирование Правительства Российской Федерации, высших исполнительных органов государственной власти субъектов Российской Федерации, местных администраций	98 248,4	41 976,9
Судебная система	13,0	0,0
Обеспечение деятельности финансовых, налоговых и таможенных органов и органов финансового (финансово-бюджетного) надзора	26 050,5	10 906,6
Обеспечение проведения выборов и референдумов	5 953,4	5 953,4
Резервные фонды	1 000,0	0,0
Другие общегосударственные вопросы	122 141,0	47 296,7
Национальная оборона	165,0	111,7
Мобилизационная подготовка экономики	165,0	111,7
Национальная безопасность и правоохранительная деятельность	31 448,7	17 563,9
Защита населения и территории от чрезвычайных ситуаций природного и техногенного характера, гражданская оборона	31 448,7	17 563,9
Национальная экономика	314 864,5	65 160,8
Общезаконодательные вопросы	205,3	97,7
Сельское хозяйство и рыболовство	1 073,5	1 068,6
Лесное хозяйство	2 009,4	75,2
Транспорт	114 660,0	4 744,8
Дорожное хозяйство (дорожные фонды)	189 651,0	57 222,5
Другие вопросы в области национальной экономики	7 265,3	1 952,0
Жилищно-коммунальное хозяйство	482 116,5	107 137,3
Жилищное хозяйство	213 390,4	3 981,8
Коммунальное хозяйство	67 437,4	32 983,8
Благоустройство	123 794,6	33 809,8
Другие вопросы в области жилищно-коммунального хозяйства	77 494,1	36 361,9
Охрана окружающей среды	27 140,0	0,0
Другие вопросы в области охраны окружающей среды	27 140,0	0,0
Образование	1 900 348,9	867 530,3
Дошкольное образование	929 635,2	333 496,3
Общее образование	891 913,3	492 298,0
Молодежная политика и оздоровление детей	28 657,4	17 607,3
Другие вопросы в области образования	50 143,0	24 128,7
Культура, кинематография	164 709,0	87 226,3
Культура	154 150,5	82 251,8
Другие вопросы в области культуры, кинематографии	10 558,5	4 974,5
Здравоохранение	40 981,6	20 395,2
Стационарная медицинская помощь	21 977,8	13 508,8
Амбулаторная помощь	6 923,2	1 956,0
Другие вопросы в области здравоохранения	12 080,6	4 930,4
Социальная политика	1 056 702,4	574 649,7
Пенсионное обеспечение	6 417,5	3 624,2
Социальное обслуживание населения	66 530,0	29 126,8
Социальное обеспечение населения	849 452,5	484 132,3
Охрана семьи и детства	93 735,6	40 079,1
Другие вопросы в области социальной политики	40 566,8	17 687,3
Физическая культура и спорт	61 624,5	21 551,3
Массовый спорт	55 747,1	18 991,5
Другие вопросы в области физической культуры и спорта	5 877,4	2 559,8
Итого расходов	4 352 238,5	1 876 281,2
ДЕФИЦИТ (-), ПРОФИЦИТ (+)	-208 417,8	-25 113,0
Источники финансирования дефицитов бюджетов	208 417,8	25 113,0
Изменение остатков средств на счетах по учету средств бюджетов	208 417,8	25 113,0

Управляющий делами И.В. Орлова

циальной поддержке отдельных категорий граждан, социальное обслуживание граждан пожилого возраста, на выплату пособий, денежные выплаты медицинскому персоналу, субвенции на получение общедоступного и бесплатного образования, субсидии на софинансирование расходных обязательств, возникающих при выполнении полномочий органов местного самоуправления по вопросам местного значения.

Расходы на социальную сферу, включая расходы на финансовое обеспечение муниципального задания, подведомственным учреждениям за 1 полугодие 2015 года составили 1 571 352,8 тыс. рублей, или 49,0 процентов годовых плановых назначений.

На дорожное, лесное хозяйство, а также на развитие других отраслей экономики направлено 65 160,8 тыс. рублей, что составляет 20,7 процента годовых плановых назначений. На жилищно - коммунальное хозяйство направлено 107 137,3 тыс. рублей, что составляет 22,2 процента годовых плановых назначений.

Низкий процент исполнения расходов по этим отраслям связан с тем, что в соответствии с условиями заключенных муниципальных контрактов завершение работ запланировано на 3-4 квартал.

На реализацию муниципальных программ в 1 полугодии 2015 года направлено 1 798 903,0 тыс. рублей, что составляет 95,9 процента от общего объема расходов местного бюджета за 1 полугодие 2015 года.

Просроченная кредиторская задолженность бюджета города Волгодонска по состоянию на 01.07.2015 года отсутствует.

Бюджетная политика в сфере расходов бюджета города Волгодонска была направлена на решение социальных и экономических задач города, на обеспечение эффективности и результативности бюджетных расходов, на недопущение образования просроченной кредиторской задолженности.

И.о. начальника Финансового управления города Волгодонска
Н.В. Белякова

АДМИНИСТРАЦИЯ
ГОРОДА ВОЛГОДОНСКА
ПОСТАНОВЛЕНИЕ
от 10.07.2015 № 1253

ОБ УТВЕРЖДЕНИИ ПРОЕКТА ОРГАНИЗАЦИИ И ЗАСТРОЙКИ ТЕРРИТОРИИ СНТ «МИЧУРИНЕЦ» В ГРАНИЦАХ ЗЕМЕЛЬНОГО УЧАСТКА С КАДАСТРОВЫМ НОМЕРОМ 61:48:0010201:571 В ГОРОДЕ ВОЛГОДОНСКЕ РОСТОВСКОЙ ОБЛАСТИ

В соответствии со статьей 45 Градостроительного кодекса Российской Федерации, статьей 34 Федерального закона от 23.06.2014 №171-ФЗ «О внесении изменений в Земельный кодекс Российской Федерации и отдельные законодательные акты Российской Федерации», статьей 31 Федерального закона от 15.04.98 № 66-ФЗ «О садоводческих, огороднических и дачных некоммерческих объединениях граждан», Федеральным законом от 06.10.2003 №131-ФЗ «Об общих принципах организации местного самоуправления в Российской Федерации», Уставом муниципального образования «Город Волгодонск», проектной документацией, разработанной ООО «Архпроект», рассмотрев заявление от 07.05.2015 № 1609/7.1-34 председателя СНТ «Мичуринец» И.И. Захарова, ПОСТАНОВЛЯЮ:

1. Утвердить проект организации и застройки территории СНТ «Мичуринец» в границах земельного участка с кадастровым номером 61:48:0010201:571 в городе Волгодонске Ростовской области согласно приложению.
2. Пресс-службе Администрации города Волгодонска (О.В.Солодовникова) опубликовать постановление в бюллетене «Волгодонск официальный».
3. Постановление вступает в силу со дня его официального опубликования.
4. Контроль за исполнением постановления возложить на главного архитектора города Волгодонска – председателя комитета по градостроительству и архитектуре Администрации города Волгодонска Ю.С.Забазнова.

Глава Администрации
города Волгодонска
А.Н.Иванов

Проект постановления вносит комитет по градостроительству и архитектуре

Приложение к постановлению Администрации города Волгодонска от _____ № _____

Общество с ограниченной ответственностью
"Архпроект"

Проект организации и застройки территории СНТ "Мичуринец"

г. Волгодонск
2015 г.

ЭЛЕКТРОННЫЕ ВЕРСИИ НОМЕРОВ бюллетеня «Волгодонск официальный» вы можете найти на официальном сайте администрации города Волгодонска <http://volgodonsgorod.ru> в разделе «Документы».

Общество с ограниченной ответственностью
"Архпроект"

Ростовская обл., г. Волгодонск
Садоводство СНТ "Мичуринец"

Проект организации и застройки территории СНТ "Мичуринец"

Схема планировочной организации земельного участка.

01-07/52 -ПЗУ

Генеральный директор ООО «АРХПРОЕКТ» Багин В.Н.
Главный инженер Коломиец В.Н.

г. Волгодонск
2015 г.

Содержание раздела

№	Наименование	Примеч.
2	Содержание раздела	
3	Справка главного инженера	
3	1.1 Введение	
3-5	1.2. Климатические данные	
5	1.3. Инженерно-геодезические условия (топография)	
6	1.4. Характеристика земельного участка.	
6	1.5. Обоснование границ санитарно-защитных зон и границ земельного участка.	
6	1.6. Техничко-экономические показатели земельного участка.	
6	1.7. Обоснование решений по инженерной подготовке территории.	
6	1.8. Описание организации рельефа вертикальной планировкой.	
Графическая часть		
7	Генеральный план застройки территории. Чертеж перенесения проекта на местность М 1:1000	лист 2
8	Генеральный план застройки территории. Сводный план инженерных сетей М 1:1000	лист 3

Справка главного инженера

Технические решения, принятые в проекте, соответствуют требованиям экологических, санитарно-гигиенических, противопожарных и других норм, действующих на территории Российской Федерации, и обеспечивают безопасную для жизни и здоровья людей эксплуатацию объекта при соблюдении предусмотренных проектом мероприятий.

Главный инженер Коломиец В.Н.

01-07/52 -ПЗУ

Имя, Кол-во, Лист, № док., Подпись, Дата

Г И П Коломиец В.Н. Садоводство СНТ "Мичуринец"

Разработ: Коростелева В.Н. Содержание раздела

Формат А4

1.1 Введение

Проектная документация на организацию и застройку территории СНТ "Мичуринец" с кадастровыми номерами 61:48:0010101:225 и 61:48:0010201:571 разработана ООО "Архпроект" на основании свидетельства о допуске к работам № 0184.02-2009-61430566179-П-033, согласно заданию на проектирование.

Проектные работы выполнялись в 2015 году

При разработке проекта использовались материалы топографической съемки в масштабе 1:1000, выполненной ООО "Архпроект" в 2015 году.

1.2. Климатические данные

Климат района континентальный - с большим количеством солнечного тепла (суммарная солнечная радиация за год 117 ккал/см²) и резко выраженной среднегодовой амплитудой колебания температуры воздуха, которая достигает 73°.

Среднегодовое количество осадков составляет 388-401 мм, из них 230-245 мм приходится на теплый период (см. таблицу № 1).

Годовое количество осадков Таблица №1

Метеостанция:	МЕСЯЦЫ												Год
	I	II	III	IV	V	VI	VII	VIII	IX	X	XI	XII	
Котельниково	28	23	27	32	36	43	43	36	23	23	36	40	399
Цимлянская АМСТ	31	27	27	27	31	43	39	35	23	35	35	35	388
Цимлянское ГМО	31	27	27	27	31	43	39	36	23	36	36	35	391
х. Соловей	31	28	25	32	36	44	37	34	28	33	35	40	401

01-07/52 -ПЗУ

Имя, Кол-во, Лист, № док., Подпись, Дата

Г И П Коломиец В.Н. Садоводство СНТ "Мичуринец"

Разработ: Коростелева В.Н. Пояснительная записка

Формат А4

Снежный покров в районе появляется около 25 ноября, устойчивым он становится в 20х числах декабря. В 20% случаев устойчивого снежного покрова вообще не бывает.

Наибольшая высота снежного покрова отмечается обычно в первой декаде февраля и достигает 13-17 см., а в отдельные годы до 28 см. Сходит снежный покров обычно 24 марта, в отдельные годы от 26 февраля до 13 апреля

Средняя глубина промерзания почвы 57 см, наибольшая - 82 см.

Данные о среднемесячных, максимальных и минимальных температурах воздуха приводятся в таблице №2

Среднемесячные, максимальные и минимальные температуры воздуха Таблица №2

Метеостанция:	Характеристика	МЕСЯЦЫ												Год
		I	II	III	IV	V	VI	VII	VIII	IX	X	XI	XII	
Котельниково	Ср. мес. абс.	-7,2	-6,8	-0,9	8,8	16,3	21,1	22,0	22,4	15,8	8,4	1,1	-4,2	8,3
	макс. абс.	-3,8	-3,7	-2,9	-1,2	-4	-4	7	4	-6	-12	-32	-43,2	-3,8
	мин. абс.													
Цимлянская АМСТ	Ср. мес. абс.	-7,4	-7,1	-1,9	7,7	15,8	20,3	23,1	22,3	16,2	8,7	1,3	-4,7	7,9
	макс. абс.	-3,5	-3,4	-3,0	-1,1	-3	0	8	5	-4	-10	-27	-30	-3,5
	мин. абс.													
Цимлянское ГМО	Ср. мес. абс.	-7,0	-6,6	-1,4	7,9	15,8	20,4	23,4	22,6	16,6	9,1	1,7	-4,0	8,2
	макс. абс.	-3,4	-3,4	-3,0	-1,0	-2	1	8	5	-4	10	-27	-30	-3,4
	мин. абс.													
х. Соловей	Ср. мес.	-6,5	-5,9	-0,6	9,1	17,5	21,5	24,0	22,3	15,8	8,9	2,1	-3,9	8,7

Цимлянское водохранилище оказывает влияние на температуру воздуха, в береговой зоне эта полоса имеет ширину 2-3 км, а в сентябре влияние водохранилища на температуру воздуха наблюдается до 30-40 км.

01-07/52 -ПЗУ

Имя, Кол-во, Лист, № док., Подпись, Дата

Преобладающими ветрами являются ветры восточного направления. Особенно резко это выражено в холодное время года. Повторяемость ветров восточной четверти в это время достигает 55-65%, в теплое время года - 45-50 %, за счет учащения северных ветров. Ветры западной четверти в течение всего года наблюдаются в 30-40% всех случаев. Реже всего (2-6%) отмечаются южные ветры. Большое влияние на ветровые рисрики оказывает Цимлянское водохранилище. Воздушные потоки проходят над водной поверхностью, резко увеличивают скорость. Наибольшая скорость ветра наблюдается зимой (XI-III), когда она достигает 6,3-6,5 м/сек. Восточные ветры могут достигать скорости 15-22 м/сек. И больше. Самым теплым месяцем является июль - скорость ветра 3,7-4,1 м/сек.

В соответствии со СНиП 23-01-99 "Строительная климатология", ТСН 23-339-2002. Ростовской области "Энергетическая эффективность жилых и общественных зданий" и СНиП 23-02-2003 "Тепловая защита зданий", здание расположено в климатическом районе ШВ и относится к 3-й влажностно-сухой зоне:

Расчетная температура наружного воздуха -23С°.

Расчетный вес снегового покрова 120 кг/м².

Скоростной нормативный напор ветра 38 кг/м².

Нормативная глубина промерзания грунта 1,0 м.

Сейсмичность района строительства 6,0 баллов

1.3. Инженерно-геодезические условия (топография)

Генеральный план выполнен на топографической основе полученной в результате инженерно-геодезических изысканий выполненных в 2015 г. ООО "Арх проект". Рельеф участка спокойный с уклоном в юго-западном направлении. Абсолютные отметки 18.97.....16,36.

01-07/52 -ПЗУ

Имя, Кол-во, Лист, № док., Подпись, Дата

1.4. Характеристика земельного участка.

Участок, на котором расположены новые дачные участки находится на территории прилегающей к существующим дачным участкам СНТ "Мичуринец" со стороны реки. Участок характеризуется спокойным рельефом с уклоном в юго-западном направлении.

1.5. Обоснование границ санитарно-защитных зон и границ земельного участка.

Участок, на котором расположены дачные участки не граничит с промышленными предприятиями и не ограничен санитарно-защитными зонами от влияния вредных выбросов.

1.6. Техничко-экономические показатели

Площадь земельного участка	-	36286,0 м ²
Площадь под садовыми участками	-	27256,12 м ²
Площадь участка зеленых насаждений	-	4772,93 м ²
Площадь участка общего пользования	-	4259,95 м ²
Площадь охранной зоны ГЭС	-	4880,0 м ²

1.7. Обоснование решений по инженерной подготовке территории.


Отвод ливневых вод осуществляется по дорожному покрытию по рельефу.

1.8. Описание организации рельефа вертикальной планировкой.


На основании существующих отметок ближайших дорожных покрытий организация отвода воды осуществляется по существующему рельефу.

01-07/52 -ПЗУ

Имя, Кол-во, Лист, № док., Подпись, Дата

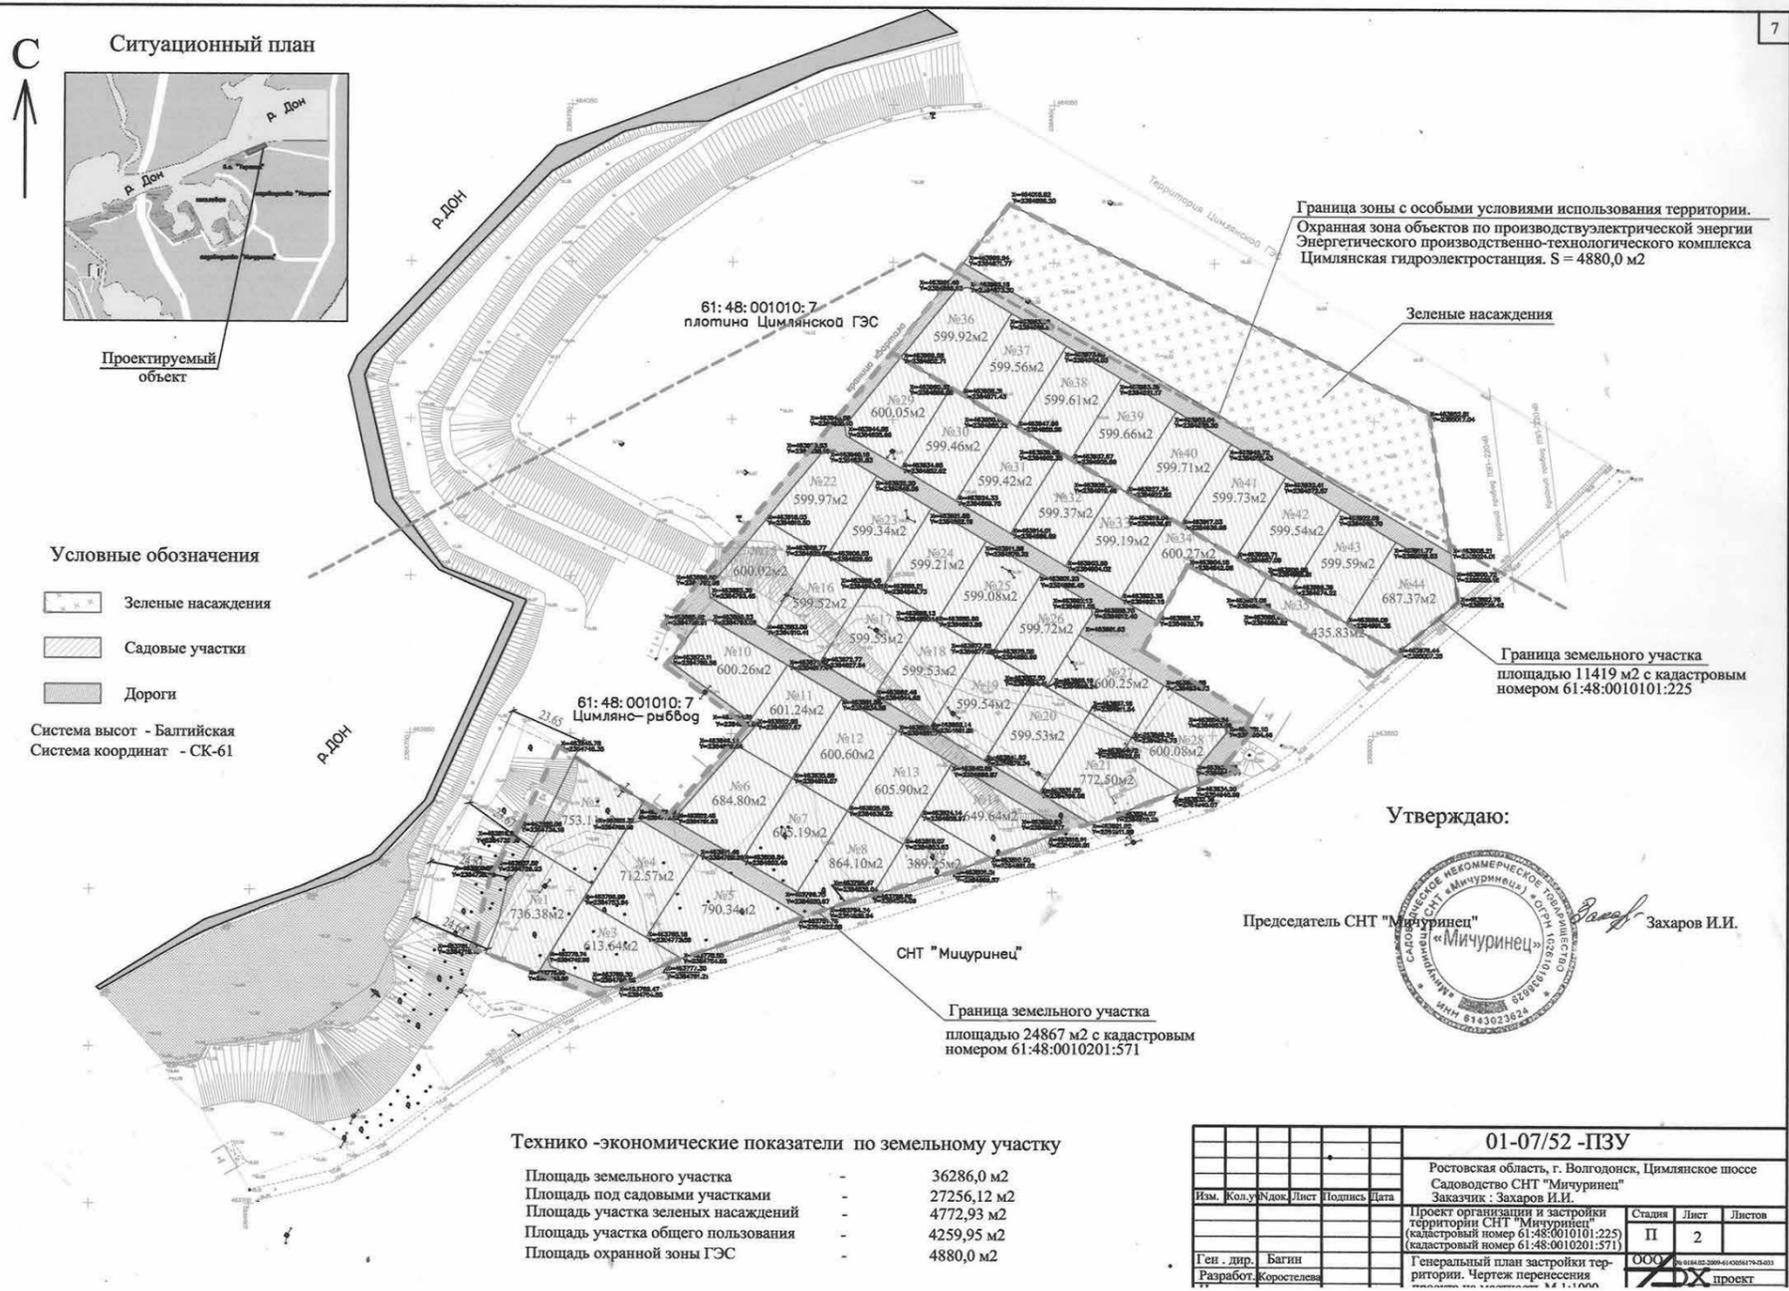

Иван Н. полт. Подпись и дата Взам.инв.№

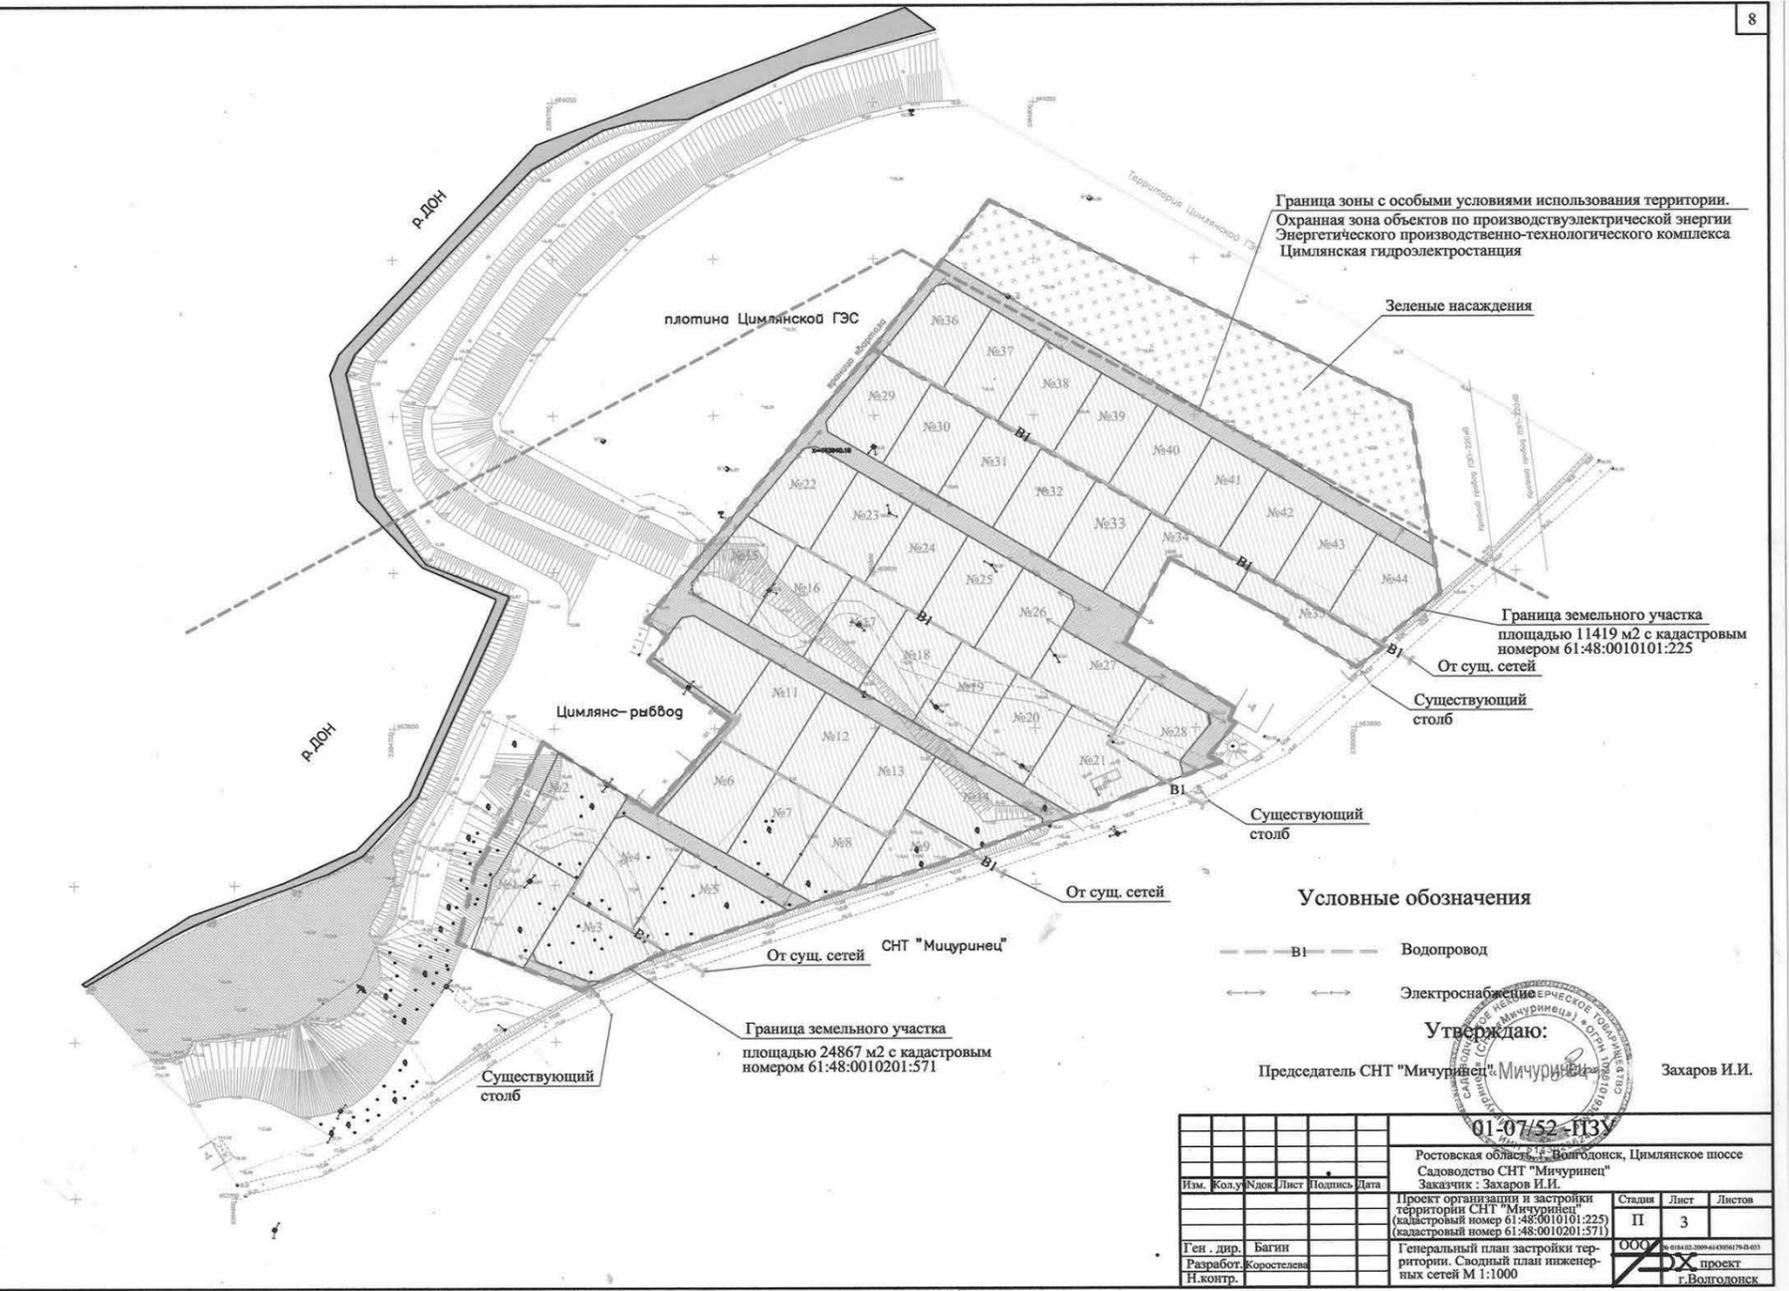

Иван Н. полт. Подпись и дата Взам.инв.№

ЗАКЛЮЧЕНИЕ

О РЕЗУЛЬТАТАХ ПУБЛИЧНЫХ СЛУШАНИЙ ПО ОБСУЖДЕНИЮ ПРОЕКТА РЕШЕНИЯ ВОЛГОДОНСКОЙ ГОРОДСКОЙ ДУМЫ «О ВНЕСЕНИИ ИЗМЕНЕНИЙ В РЕШЕНИЕ ВОЛГОДОНСКОЙ ГОРОДСКОЙ ДУМЫ ОТ 24.05.2012 №51 «ОБ УТВЕРЖДЕНИИ ПРАВИЛ БЛАГОУСТРОЙСТВА ТЕРРИТОРИИ МУНИЦИПАЛЬНОГО ОБРАЗОВАНИЯ «ГОРОД ВОЛГОДОНСК»

В целях обеспечения реализации прав жителей города Волгодонска на участие в процессе обсуждения проектов муниципальных правовых актов по вопросам местного значения 10.07.2015 года в 17.00 часов по адресу: Ростовская область, город Волгодонск, улица Ленина, 62 (Центр общественных организаций), проведены публичные слушания по обсуждению проекта решения Волгодонской городской Думы «О внесении изменений в решение Волгодонской городской Думы от 24.05.2012 №51 «Об утверждении Правил благоустройства территории муниципального образования «Город Волгодонск».

Постановлением председателя Волгодонской городской Думы – главы города Волгодонска от 30.06.2015 №8 «О проведении публичных слушаний по обсуждению проекта решения Волгодонской городской Думы «О внесении изменений в решение Волгодонской городской Думы от 24.05.2012 №51 «Об утверждении Правил благоустройства территории муниципального образования «Город Волгодонск» назначены публичные слушания.

Информация о публичных слушаниях опубликована в бюллетене «Волгодонск официальный» от 01.07.2015 №13(393) и размещена на официальном сайте Администрации города Волгодонска в информационно-телекоммуникационной сети «Интернет».

Участники публичных слушаний: представители Волгодонской городской Думы, общественных организаций, Комитета по управлению имуществом

города Волгодонска, комитета по градостроительству и архитектуре Администрации города Волгодонска, жители города Волгодонска.

В процессе проведения публичных слушаний заслушаны мнения и рекомендации участников слушаний, рассмотрены предложения и даны ответы на интересующие граждан вопросы. Публичные слушания считаются состоявшимися. Процедура проведения публичных слушаний осуществлена в соответствии с Федеральным законом от 06.10.2003 №131-ФЗ «Об общих принципах организации самоуправления в Российской Федерации», руководствуясь положением «О публичных слушаниях в городе Волгодонске», утвержденном Волгодонской городской Думой от 06.09.2006 №100.

Итоги публичных слушаний: вынесенный на публичные слушания проект решения Волгодонской городской Думы «О внесении изменений в решение Волгодонской городской Думы от 24.05.2012 №51 «Об утверждении Правил благоустройства территории муниципального образования «Город Волгодонск» единогласно одобрен участниками слушаний.

**Ведущий публичных слушаний
и.о. председателя Комитета по управлению
имуществом города Волгодонска
Е.В. Ерохин**

**Секретарь публичных слушаний
ведущий специалист сектора перспективного
развития и эстетики городской среды
комитета по градостроительству и архитектуре
Администрации города Волгодонска
Л.В. Вестратенко**

ЗАКЛЮЧЕНИЕ

О РЕЗУЛЬТАТАХ ПУБЛИЧНЫХ СЛУШАНИЙ ПО ОБСУЖДЕНИЮ ПРОЕКТА РЕШЕНИЯ ВОЛГОДОНСКОЙ ГОРОДСКОЙ ДУМЫ «О ВНЕСЕНИИ ИЗМЕНЕНИЙ В РЕШЕНИЕ ВОЛГОДОНСКОЙ ГОРОДСКОЙ ДУМЫ ОТ 19.07.2012 №74 «ОБ УТВЕРЖДЕНИИ ПОРЯДКА РАЗМЕЩЕНИЯ И ЭКСПЛУАТАЦИИ ВРЕМЕННЫХ СООРУЖЕНИЙ НА ТЕРРИТОРИИ МУНИЦИПАЛЬНОГО ОБРАЗОВАНИЯ «ГОРОД ВОЛГОДОНСК»

В целях обеспечения реализации прав жителей города Волгодонска на участие в процессе обсуждения проектов муниципальных правовых актов по вопросам местного значения 09.07.2015 года в 17.00 часов по адресу: Ростовская область, город Волгодонск, улица Ленина, 62 (Центр общественных организаций), проведены публичные слушания по обсуждению проекта решения Волгодонской городской Думы «О внесении изменений в решение Волгодонской городской Думы от 19.07.2012 №74 «Об утверждении Порядка размещения и эксплуатации временных сооружений на территории муниципального образования «Город Волгодонск».

Постановлением председателя Волгодонской городской Думы – главы города Волгодонска от 30.06.2015 № 7 «О проведении публичных слушаний по обсуждению проекта решения Волгодонской городской Думы «О внесении изменений в решение Волгодонской городской Думы от 19.07.2012 №74 «Об утверждении Порядка размещения и эксплуатации временных сооружений на территории муниципального образования «Город Волгодонск» назначены публичные слушания.

Информация о публичных слушаниях опубликована в бюллетене «Волгодонск официальный» от 01.07.2015 №13(393) и размещена на официальном сайте Администрации города Волгодонска в информационно-телекоммуникационной сети «Интернет».

Участники публичных слушаний: представители Волгодонской городской Думы, общественных организаций, предпринимателей, Комитета по управлению имуществом города Волгодонска, комитета по градостроительству

и архитектуре Администрации города Волгодонска, отдела потребительского рынка товаров, услуг и защиты прав потребителей Администрации города Волгодонска, жители города Волгодонска. Всего зарегистрировано 16 человек.

В процессе проведения публичных слушаний заслушаны мнения и рекомендации участников слушаний, рассмотрены предложения и даны ответы на интересующие граждан вопросы. Публичные слушания считаются состоявшимися. Процедура проведения публичных слушаний осуществлена в соответствии с Федеральным законом от 06.10.2003 №131-ФЗ «Об общих принципах организации самоуправления в Российской Федерации», руководствуясь положением «О публичных слушаниях в городе Волгодонске», утвержденном Волгодонской городской Думой от 06.09.2006 №100.

Итоги публичных слушаний: вынесенный на публичные слушания проект решения Волгодонской городской Думы «О внесении изменений в решение Волгодонской городской Думы от 19.07.2012 №74 «Об утверждении Порядка размещения и эксплуатации временных сооружений на территории муниципального образования «Город Волгодонск» одобрен с учетом замечаний и предложений участников публичных слушаний.

**Ведущий публичных слушаний
и.о. председателя Комитета по управлению
имуществом города Волгодонска
Е.В. Ерохин**

**Секретарь публичных слушаний, ведущий
специалист сектора перспективного развития и
эстетики городской среды комитета по
градостроительству и архитектуре
Администрации города Волгодонска
Л.В. Вестратенко**

**ПРЕДСЕДАТЕЛЬ ВОЛГОДОНСКОЙ ГОРОДСКОЙ ДУМЫ – ГЛАВА ГОРОДА ВОЛГОДОНСКА
ПОСТАНОВЛЕНИЕ от 17.07.2015 № 12**

О ПРОВЕДЕНИИ ПУБЛИЧНЫХ СЛУШАНИЙ ПО ВОПРОСУ ПРЕДОСТАВЛЕНИЯ РАЗРЕШЕНИЙ НА ОТКЛОНЕНИЕ ОТ ПРЕДЕЛЬНЫХ ПАРАМЕТРОВ РАЗРЕШЕННОГО СТРОИТЕЛЬСТВА, РЕКОНСТРУКЦИИ ОБЪЕКТОВ КАПИТАЛЬНОГО СТРОИТЕЛЬСТВА

В соответствии со статьей 40 Градостроительного кодекса Российской Федерации, Федеральным законом от 06.10.2003 № 131-ФЗ «Об общих принципах организации местного самоуправления в Российской Федерации», Уставом муниципального образования «Город Волгодонск», на основании решений Волгодонской городской Думы от 06.09.2006 № 100 «Об утверждении Положения «О публичных слушаниях в городе Волгодонске» и от 19.12.2008 №190 «Об утверждении Правил землепользования и застройки муниципального образования городского округа «Город Волгодонск» ПОСТАНОВЛЯЮ:

1. Провести публичные слушания по вопросу о предоставлении разрешений на отклонение от предельных параметров разрешенного строительства, реконструкции объектов капитального строительства, расположенных на земельных участках с кадастровыми номерами:

61:48:110129:0015 по улице Шолохова, 11;
61:48:0030536:10 по переулку Мирному, 15;
61:48:0040245:310 по улице Песчаной, 63;
61:48:0021003:310 по Романовскому шоссе, 3в;
61:48:0040256:4 по улице Энтузиастов, 2г;
61:48:0010402:1104 по Цимлянскому шоссе, 28р;
61:48:0040238:51 по улице Кольцо Надежды, 37;
61:48:050201:0049 по улице 2-й Заводской, 27.

2. Установить дату проведения публичных слушаний 11 августа 2015 года в 17.00 часов по адресу: ул. Ленина, 62 (центр общественных организаций).

3. Утвердить состав оргкомитета по проведению публичных слушаний по вопросам предоставления разрешений на отклонение от предельных параметров разрешенного строительства, реконструкции объектов капитального строительства согласно приложению.

4. Оргкомитету:

4.1. Провести первое заседание не позднее 22 июля 2015 года.

4.2. Оповестить жителей города о дате, месте и времени проведения публичных слушаний и опубликовать настоящее постановление в бюллетене «Волгодонск официальный» и разместить на официальных сайтах Волгодонской городской Думы и Администрации города Волго-

донска в срок не позднее 03 августа 2015 года.

4.3. Подвести итоги публичных слушаний, подготовить заключение по результатам публичных слушаний, представить председателю Волгодонской городской Думы – главе города Волгодонска.

4.4. Обеспечить опубликование результатов публичных слушаний.

5. Предложить всем заинтересованным лицам направить предложения и замечания по вопросам предоставления разрешений на отклонение от предельных параметров разрешенного строительства, реконструкции объектов капитального строительства, указанных в пункте 1 настоящего постановления, в комитет по градостроительству и архитектуре Администрации города Волгодонска по адресу: ул. Морская, 66, e-mail: architectura@vlgd61.ru.

6. Постановление вступает в силу со дня его официального опубликования.

7. Контроль за исполнением постановления возложить на главного архитектора города Волгодонска – председателя комитета по градостроительству и архитектуре Администрации города Волгодонска Ю.С.Забазнова.

**Председатель
Волгодонской городской Думы –
глава города Волгодонска
П.П. Горчанюк**

Проект постановления вносит
Администрация города Волгодонска

Приложение к постановлению
председателя Волгодонской городской Думы –
главы города Волгодонска от 17.07.2015 № 12

СОСТАВ оргкомитета для организации и проведения публичных слушаний по вопросам предоставления разрешений на отклонение от предельных параметров разрешенного строительства, реконструкции объектов капитального строительства

Багин В.Н. - генеральный директор ООО «Архпроект» (по согласованию)

Божко В.Г. - директор муниципального автономного учреждения муниципального образования «Город Волгодонск» «Многофункциональный центр предоставления государственных и муниципальных услуг»

Поманисочка Е.В. - ведущий специалист сектора землеустройства и инженерного обеспечения комитета по градостроительству и архитектуре Администрации города Волгодонска

Забазнов Ю.С. - главный архитектор города Волгодонска - председатель комитета по градостроительству и архитектуре Администрации города Волгодонска

Косенко Н.Ф. - начальник отдела земельных отношений Комитета по управлению имуществом города Волгодонска
Прошкина О.В. - заместитель председателя комитета по градостроительству и архитектуре Администрации города Волгодонска.

ИНФОРМАЦИЯ МУП «ВКХ» О НАЛИЧИИ ТЕХНИЧЕСКОЙ ВОЗМОЖНОСТИ ДОСТУПА К УСЛУГАМ В СФЕРЕ ХОЛОДНОГО ВОДОСНАБЖЕНИЯ И ВОДООТВЕДЕНИЯ ЗА ВТОРОЙ КВАРТАЛ 2015г.

ВОДОСНАБЖЕНИЕ:

- Подано заявок на присоединение к муниципальной водопроводной сети 59 шт. на потребление воды в объеме 168,289 м³/сутки.

- Выдано технических условий на подключение 59 шт. на потребление воды в объеме 168,289 м³/сутки.

- Выполнено присоединений – 64 шт. на объем потребления воды 192,2 м³/сутки.

- Отказов в выдаче технических условий нет.

- Свободные мощности по водопроводу 128,36 тыс.м³/сутки.

КАНАЛИЗАЦИЯ:

- Подано заявок на присоединение к муниципальной сети хозяйственной канализации -24 шт. на объем сброса стоков 548,862 м³.

- Выдано технических условий на присоединение – 24 шт. на сброс стоков в объеме 548,862 м³/сутки.

- Выполнено присоединений 23 шт. с объемом сброса стоков 44,2м³/сутки.

- Отказов в выдаче технических условий нет.

- Свободные мощности по канализации 54,092 тыс.м³/сутки.

И.о. начальник ПТО МУП «ВКХ» В.Е. Звягинцева

КОМИТЕТ ПО УПРАВЛЕНИЮ ИМУЩЕСТВОМ ГОРОДА ВОЛГОДОНСКА ИНФОРМИРУЕТ

Организатор аукциона - Комитет по управлению имуществом города Волгодонска на основании постановления Администрации города Волгодонска от 15.05.2015 № 558 «О проведении торгов в форме аукциона по продаже права на заключение договора аренды земельного участка под строительство многоквартирного жилого дома по пр. Мира, 7/25-и» объявляет о проведении 25 августа 2015 года в 10.00 часов по адресу: Ростовская область, г. Волгодонск, ул. Ленинградская, д. 10, 2 этаж, кабинет № 1, торгов в форме аукциона, открытого по составу участников и по форме подачи заявок.

Лот № 1: «Право на заключение договора аренды земельного участка, из земель населенных пунктов, предназначенного под строительство многоквартирного жилого дома, с кадастровым номером 61:48:0040233:57, площадью 17219 кв.м., расположенного по адресу: Ростовская область, г. Волгодонск, просп. Мира, 7/25-и».

Начальный размер годовой арендной платы за земельный участок: 1 815 600 рублей.

Задаток - 20% от начального размера годовой арендной платы: 363 120 рублей.

Шаг аукциона - 3% от начального размера годовой арендной платы - 54 468 рублей.

Аукцион является открытым по составу участников.

Земельный участок предоставляется в аренду под строительство многоквартирного жилого дома сроком на 10 лет.

Прием заявок на участие в аукционе проводится в Комитете по управлению имуществом города Волгодонска по адресу: Ростовская область, г. Волгодонск, ул. Ленинградская, 10, кабинет 7, этаж 7, с 21 июля 2015 года по 19 августа 2015 года включительно, по рабочим дням, с 9 до 17 часов. Контактный телефон (8639)239122.

ФОРМА ЗАЯВКИ:

В Комитет по управлению имуществом
города Волгодонска

Заявка

на участие в аукционе по продаже права на заключение договора аренды земельного участка, под строительство многоквартирного жилого дома

Наименование (Ф.И.О.) Заявителя - _____

(полное наименование заявителя)

Для физических лиц:

Документ, удостоверяющий личность: _____ № _____
выдан _____

адрес регистрации по месту жительства: _____

ИНН _____, тел. _____

Для юридических лиц:

(документ о государственной регистрации юридического лица)

Серия _____ № _____

Дата регистрации _____

Орган, осуществивший регистрацию _____

Место нахождения юридического лица, адрес: _____

ИНН: _____ ОГРН _____

Телефон, факс _____

Банковские реквизиты Заявителя для возврата денежных средств:

Реквизиты документов представителя Заявителя:

Адрес: _____

ИНН: _____ ОГРН _____

Телефон, факс _____

Банковские реквизиты Заявителя для возврата денежных средств:

Реквизиты документов представителя Заявителя:

Принимая участие в аукционе по продаже права на заключение договора аренды земельного участка, под строительство многоквартирного жилого дома, с кадастровым номером 61:48:0040233:57, расположенного по адресу: Ростовская обл., г. Волгодонск, просп. Мира, 7/25-и ознакомился с полным пакетом документов по продаже права на заключение договора аренды земельного участка, предназначенного под строительство многоквартирного жилого дома, обязуюсь:

1 Соблюдать условия аукциона, опубликованные в бюллетене «Волгодонск официальный» № _____ от _____ 2015, и порядок проведения аукциона, установленный статьей 39.12 Земельного кодекса Российской Федерации;

2 Подписать и представить в Комитет по управлению имуществом города Волгодонска (Ростовская область, г. Волгодонск, ул. Ленинградская, д.10, 7 этаж, 7 каб.) полученный по результатам аукциона договор аренды земельного участка в течение тридцати дней со дня направления проекта.

Заявитель уведомлен о том, что сведения о победителях аукционов, уклонившихся от заключения договора купли-продажи, являющегося предметом аукциона, и об иных лицах, с которыми указаный договор заключается в соответствии с пунктом 13, 14 или 20 статьи 39.12 Земельного кодекса Российской Федерации, которые уклонились от их заключения, включаются в реестр недобросовестных участников аукциона.

Я, _____, в соответствии
(ФИО физического лица или наименование юридического лица)

с Федеральным законом от 27.07.2006 № 152-ФЗ «О персональных данных» даю согласие на обработку (в том числе сбор, использование, систематизацию, накопление, хранение, уточнение, обновление, изменение, распространение, передачу, обезличивание, блокирование и уничтожение) моих персональных данных (данных опекаемого).

Подпись заявителя (его полномочного представителя) _____
« _____ » _____ 2015 г.

№ заявки _____ Дата принятия « _____ » _____ 2015г. Время _____

Подпись уполномоченного представителя продавца _____

Форма заявки на участие в аукционе выдается в Комитете по управлению имуществом города Волгодонска по адресу: Ростовская область, г. Волгодонск, ул. Ленинградская, 10, кабинет 7, этаж 7. Форма заявки дополнительно размещена в информации об аукционе на официальном сайте Администрации города Волгодонска.

Комитет по управлению имуществом города Волгодонска ведет протокол рассмотрения заявок на участие в аукционе, в котором содержатся сведения о заявителях, допущенных к участию в аукционе и признанных участниками аукциона, датах подачи заявок, внесенных задатках, а также сведения о заявителях, не допущенных к участию в аукционе, с указанием причин отказа в допуске к участию в нем. Протокол рассмотрения заявок на участие в аукционе подписывается организатором аукциона 20 августа 2015 года и размещается на официальном сайте не позднее 21 августа 2015 года.

Для участия в аукционе заявители представляют:

1 заявку на участие в аукционе по установленной форме с указанием банковских реквизитов счета для возврата задатка.

2 копии документов, удостоверяющих личность заявителя (для граждан).

3 надлежащим образом заверенный перевод на русский язык документов о государственной регистрации юридического лица в соответствии с законодательством иностранного государства в случае, если заявителем является иностранное юридическое лицо;

4 документы, подтверждающие внесение задатка.

Один заявитель вправе подать только одну заявку на участие в аукционе.

Заявка на участие в аукционе, поступившая по истечении срока приема заявок, возвращается заявителю в день ее поступления.

Заявитель не допускается к участию на аукционе в следующих случаях:

- непредставление необходимых для участия в аукционе документов или представление недостоверных сведений;

- непоступление задатка на дату рассмотрения заявок на участие в аукционе;

- подача заявки на участие в аукционе лицом, которое в соответствии с Земельным кодексом и другими федеральными законами не имеет права быть участником конкретного аукциона, покупателем земельного участка или приобрести земельный участок в аренду;

- наличие сведений о заявителе, об учредителях (участниках), о членах коллегиальных исполнительных органов заявителя, лицах, исполняющих функции единоличного исполнительного органа заявителя, являющегося юридическим лицом в реестре недобросовестных участников аукциона.

В случае, если только один заявитель признан участником аукциона, аукцион признается несостоявшимся и уполномоченный орган в течение

10 дней со дня подписания протокола рассмотрения заявок на участие в аукционе направляет заявителю проект договора аренды земельного участка, который заключается по начальной цене предмета аукциона.

Задаток перечисляется одновременно на счет Комитета по управлению имуществом города Волгодонска ИНН 6143009250, КПП 614301001, Получатель УФК по Ростовской области (КУИ города Волгодонска л/с 05583106810, р/с 40302810660153000883. Банк получателя: Отделение Ростов-на-Дону г. Ростов-на-Дону, БИК 046015001. Назначение платежа: (914, л/с 05583106810, задаток по лоту № _____, адрес земельного участка). Задаток должен поступить не позднее 20 августа 2015 года.

Заявитель имеет право отозвать принятую организатором аукциона заявку до дня окончания срока приема заявок, уведомив об этом в письменной форме организатора аукциона. Внесенный задаток возвращается заявителю в течение 3 рабочих дней со дня поступления уведомления об отзыве заявки. В случае отзыва заявки заявителем позднее дня окончания срока приема заявок задаток возвращается в порядке, установленном для участников аукциона.

Задаток, внесенный заявителем, не допущенным к участию в аукционе, возвращается в течение 3 рабочих дней со дня оформления протокола приема заявок на участие в аукционе.

Порядок проведения аукциона по продаже права на заключение договора аренды земельного участка:

1.1. После объявления начальной цены права на заключение договора аренды, участники аукциона, желающие приобрести лот по начальной цене, заявляют свое участие в аукционе путем поднятия карточек.

1.2. Аукционист называет номер карточки участника аукциона, который первым сделал предложение о начальной цене, остальным участникам предлагается заявить свои предложения о цене, превышающей начальную путем поднятия карточек.

1.3. Если после трехкратного объявления начальной цены права на заключение договора аренды, не поступило ни одного предложения, которое бы предусматривало более высокую цену, аукцион признается несостоявшимся. (В этом случае, организатор аукциона в десятидневный срок с момента составления протокола о результатах аукциона направляет единственному принявшему участие в аукционе его участнику проект договора аренды земельного участка).

1.4. В случае заявления цены другим участником аукциона, превышающей начальную цену права на заключение договора аренды, аукцион продолжается. Каждая последующая цена, превышающая предыдущую цену на «шаг аукциона», заявляется участниками аукциона путем поднятия карточек. В случае повышения цены, кратной «шагу аукциона», эта цена заявляется участниками аукциона путем поднятия карточек и ее оглашения. Аукционист называет номер карточки участника аукциона, который заявил цену, указывает на этого участника и объявляет заявленную цену, как цену права на заключение договора аренды земельного участка. При отсутствии предложения со стороны участников аукциона, аукционист повторяет эту цену 3 раза. Если до третьего повторения заявленной цены ни один из участников аукциона не поднял карточку и не заявил последующую цену, аукцион завершается.

1.5. По завершении аукциона, аукционист объявляет о продаже права на заключение договора аренды земельного участка, называет его цену, номер карточки победителя аукциона и номер карточки участника аукциона, который сделал предпоследнее предложение о цене права на заключение договора аренды.

Победителем аукциона признается участник аукциона, предложивший наибольшую цену права на заключение договора аренды (наибольший размер ежегодной арендной платы за земельный участок).

Подведение итогов аукциона состоится 25 августа 2015 года по адресу: Ростовская область, г. Волгодонск, ул. Ленинградская, 10, 2 этаж, кабинет № 1.

Результаты аукциона оформляются протоколом, который подписывается организатором аукциона, аукционистом, победителем аукциона, в день проведения аукциона - 25 августа 2015г.

Договор аренды земельного участка заключается в срок не ранее чем через 10 (десять) дней

со дня подписания протокола о результатах аукциона:

- с победителем аукциона;
- или, в случае отказа победителя от заключения договора, с участником аукциона, который сделал предпоследнее предложение о цене предмета аукциона;
- или с единственным принявшим участие в аукционе его участником.

Внесенный победителем аукциона задаток засчитывается в счет оплаты приобретаемого права на заключение договора аренды земельного участка.

Арендная плата по договору аренды земельного участка вносится равными долями ежеквартально, не позднее 20 числа последнего месяца отчетного квартала, путем перечисления в консолидированный бюджет Ростовской области.

Задаток, внесенный лицом, признанным победителем аукциона или задаток, внесенный иным лицом, с которым договор аренды заключается в соответствии с пунктом 13, 14 или 20 статьи 39.12 Земельного кодекса Российской Федерации, засчитываются в оплату приобретаемого права на заключение договора аренды земельного участка. Задатки, внесенные вышеуказанными лицами, уклонившимися от заключения договора аренды в течение 30 дней с момента направления им проекта, не возвращаются.

Задатки, внесенные участниками аукциона, которые участвовали в аукционе, но не победили в нем, возвращаются в течение 3 рабочих дней со дня подписания протокола о результатах аукциона.

Максимально или минимально допустимые параметры разрешенного строительства объекта капитального строительства:

Согласно статье 22 Правил землепользования и застройки муниципального образования городского округа «Город Волгодонск», утвержденных решением Волгодонской городской Думы от 19.12.2008 №190 «Об утверждении Правил землепользования и застройки муниципального образования городского округа «Город Волгодонск», земельный участок расположен в зоне жилой застройки второго типа (Ж-2/19, подзона «А»).

Для зоны жилой застройки второго типа (Ж-2, подзона «А») установлены следующие предельные параметры разрешенного строительства, реконструкции объектов капитального строительства:

В границах земельного участка возможно строительство многоквартирных жилых домов от 3-х до 5-ти этажей, высота зданий, сооружений от 9,0 м до 20,0 м соответственно. Максимальный процент застройки определяется проектной документацией при условии обеспечения нормируемой инсоляции и аэрации. Устройство ограждений между участками многоквартирных домов не допускается (но требуется на период строительства).

ТЕХНИЧЕСКИЕ УСЛОВИЯ ПО ЭЛЕКТРИЧЕСКИМ СЕТЯМ:

В соответствии с Постановлением Правительства РФ от 13.02.2006 № 83 «Об утверждении Правил определения и предоставления технических условий подключения объекта капитального строительства к сетям инженерно-технического обеспечения и Правил подключения объекта капитального строительства к сетям инженерно-технического обеспечения», Постановлением Правительства РФ от 15.05.2010 № 341 исключена выдача технических условий по запросу органа местного самоуправления. Для получения технических условий правообладателю земельного участка необходимо обратиться в МУП «ВГЭС».

ТЕХНИЧЕСКИЕ УСЛОВИЯ ПОДКЛЮЧЕНИЯ ПО ВОДОПРОВОДУ:

На земельном участке по пр. Мира, 7/25-и возможность подключения к муниципальным сетям водопровода и хозяйственной канализации, обеспечивающих возможность присоединения объектов имеется. Присоединение объектов возможно к сетям водопровода и хозяйственной канализации, проходящим по пр. Мира.

Для оформления технических условий на присоединение к муниципальным сетям водопровода и хозяйственной канализации правообладателю земельного участка необходимо обратиться в МУП «ВКХ».

Плата за подключение к муниципальным сетям водопровода и хозяйственной канализации не взимается.

ТЕХНИЧЕСКИЕ УСЛОВИЯ ПОДКЛЮЧЕНИЯ ПО ГАЗУ:

Возможная точка подключения: газопровод в/д по ул. Дружбы, г.Волгодонск.

Максимальная нагрузка в точке подключения: - 0,6 МПа;

Условия подключения:

- получить тех.условия на присоединение. Технические условия на присоединение разрабатываются эксплуатационной газораспределительной организацией для проектирования системы газораспределения и газопотребления, к указанному объекту.

Срок подключения объекта капитального строительства: по готовности правообладателя земельного участка.

Срок действия технических условий: 2 года с момента выдачи.

Информация о плате за подключение:

Данные о тарифе на подключение: определяется РСТ Ростовской области.

Дата окончания действия тарифа на подключение: _____

Дата повторного обращения: _____

Плата за подключение: определяется РСТ Ростовской области.

Данная информация не является техническими условиями на проектирование систем газораспределения и газопотребления.

ТЕХНИЧЕСКИЕ ВОЗМОЖНОСТИ ПОДКЛЮЧЕНИЯ К ТЕПЛОВЫМ СЕТЯМ:

Технологическое подключение объекта по пр. Мира, 7/25-и возможно от магистральной тепло-трассы М-17 Ду400 мм, находящейся в аренде ООО «Волгодонские тепловые сети» в Ут-17-108, с перекладкой участка магистрального трубопровода от Ут 34-39 в сторону Ут-17-108 6 тр.м. с Ду250 мм на Ду400 мм.

Необходимо строительство тепловых сетей от Ут-17-108, подводящих внутриквартальных сетей до объекта, а так же необходимых для эксплуатации сетей тепловых камер.

Резерв тепловой мощности на источнике теплоснабжения Волгодонской ТЭЦ-2 на 20.05.2015 исчерпан, следовательно, не имеется технической возможности подключения вновь вводимых объектов капитального строительства.

Размер платы за подключение определяется уполномоченным органом, исходя из схемы теплоснабжения города. Для подключения к системе теплоснабжения новых объектов требуется строительство (реконструкция) тепловых сетей и модернизация оборудования теплоисточника, в порядке, определяемом схемой теплоснабжения г. Волгодонска.

Дата, время и порядок осмотра земельного участка на местности: с момента публикации информационного сообщения по указанному местоположению в любое время самостоятельно.

Приложение: договор аренды (проект)

ДОГОВОР (ПРОЕКТ) аренды, находящегося в государственной собственности земельного участка

г. Волгодонск

_____2015г.

На основании протокола от _____ г. № ____ о результатах аукциона по продаже права на заключение договора аренды земельного участка, находящегося в государственной собственности Комитет по управлению имуществом города Волгодонска, в лице и.о. председателя Ерохина Евгения Васильевича, действующего на основании распоряжения Администрации города Волгодонска от 26.05.2015 № 110л/с, Положения о Комитете, утвержденного решением Волгодонской городской Думы от 05.03.2008г. № 29, именуемый в дальнейшем «Арендодатель», и ФИО, дата рождения, паспорт гражданина Российской Федерации, выдан, (полное наименование юридического лица или гражданина) именуемый в дальнейшем «Арендатор», заключили настоящий договор о нижеследующем:

1. Предмет Договора.

1.1. Арендодатель предоставляет, а Арендатор принимает в аренду земельный участок площадью кв.м. из земель населенных пунктов_ с кадастровым номером 61:48:_____, находящийся по адресу: Ростовская область, г. Волгодонск, для использования: строительство многоквартирного жилого дома, в границах, указанных в кадастровом паспорте земельного участка, прилагаемом к настоящему Договору и являющегося его неотъемлемой частью.

1.2. Характеристика земельного участка и иных объектов недвижимости:

- Площадь сервитуты, предоставляющих права ограниченного пользования соседним земельным участком _____, а в частности на земельном участке кадастровый номер _____ площадью _____

(характер права)

- Сведения о частях земельных участков и обременениях: _____

(характер права)

На земельном участке имеются _____ (объекты недвижимого имущества и их характеристики)

2. Срок Договора.

2.1. Срок аренды Участка устанавливается с _____ до _____ г.

2.2. Договор, заключенный на срок более одного года, вступает в силу с даты его государственной регистрации в отделе по городу Волгодонску Управления Федеральной службы государственной регистрации, кадастра и картографии по Ростовской области.

3. Размер и условия внесения арендной платы.

3.1. Годовой размер арендной платы за земельный участок составляет: _____ руб. (_____).

Размер арендной платы за период с _____ по _____ г. составляет: _____ руб. (_____).

3.2. Арендная плата по настоящему Договору вносится Арендатором равными долями ежеквартально, не позднее 20 числа последнего месяца отчетного квартала, путем перечисления в консолидированный бюджет по следующим реквизитам, указав в платежном поручении номер договора аренды, кадастровый номер участка, период за который производится оплата:

Управление Федерального казначейства по Ростовской области (Минимущество области)
ИНН 6163021632 КПП 616301001
Отделение Ростов, г. Ростов-на-Дону
БИК 046015001 ОКТМО 60712000 Р/с 40101810400000010002

КБК: 81511105012040000120 – «доходы, получаемые в виде арендной платы за земельные участки, государственная собственность на которые не разграничена и которые расположены в границах городских округов, а также средства от продажи права на заключение договоров аренды указанных земельных участков».

3.3. Исполнением обязательства по внесению арендной платы является поступление денежных средств на счет, указанный в п.3.2 настоящего договора. Расчет арендной платы определен в приложении к договору, которое является неотъемлемой частью договора.

3.4. Размер годовой арендной платы за использование земельного участка может быть изменен в одностороннем порядке по требованию Арендодателя:

3.4.1 путем ежегодной индексации с учетом прогнозируемого уровня инфляции, предусмотренного федеральным законом о федеральном бюджете на очередной финансовый год и плановый период;

3.4.2. в связи с изменением ставок арендной платы, прогнозируемого уровня инфляции, значений и коэффициентов, используемых при расчете арендной платы, и (или) кадастровой стоимости земельного участка. При этом размер арендной платы считается измененным с момента вступления в силу соответствующих нормативных правовых актов об установлении (утверждении):

- ставок арендной платы;

- нового размера прогнозируемого уровня инфляции;

- значений и коэффициентов, используемых при расчете арендной платы;

- результатов государственной кадастровой оценки земель;

- сроков внесения арендной платы.

3.4.3. в связи с принятым решением органов государственной власти Ростовской области по порядку определения размера арендной платы.

Размер арендной платы изменяется путем направления арендатору соответствующего уведомления. При изменении в течение финансового года коэффициента инфляции арендная плата индексируется с момента вступления в силу федерального закона, дополнительное уведомление при этом арендатору не направляется.

4. Права и обязанности Сторон.

4.1. Арендодатель имеет право:

4.1.1. Досрочно расторгнуть в одностороннем порядке настоящий Договор без возмещения Арендатору понесенных затрат на освоение и упущенной выгоды в случаях:

а) при использовании земельного участка, способами, приводящими к его порче;

б) при невнесении арендной платы более чем за два периода;

в) при не освоении либо не использовании земельного участка, предоставленного по настоящему Договору, в течении трех лет;

г) при использовании земельного участка не по целевому назначению;

д) при неисполнении п. 4.4.1 настоящего договора.

4.1.2. На беспрепятственный доступ на территорию арендуемого земельного участка с целью его осмотра на предмет соблюдения условий Договора.

4.1.3. На возмещение убытков, причиненных ухудшением качества земельного участка и экологической обстановки в результате хозяйственной деятельности арендатора, а также по иным основаниям, предусмотренным законодательством Российской Федерации.

4.2. Арендодатель обязан:

4.2.1. Выполнять в полном объеме все условия Договора.

4.2.2. Передать Арендатору земельный участок по акту приема-передачи.

4.2.3. Письменно в десятидневный срок уведомить Арендатора об изменении номеров счетов для перечисления арендной платы, указанных в п. 3.2 настоящего Договора.

4.2.4. Своевременно производить перерасчет арендной платы и своевременно информировать об этом Арендатора.

4.2.5. Направлять Арендатору уведомление об изменении арендной платы и сроков ее внесения на соответствующий финансовый год.

4.3. Арендатор имеет право:

4.3.1. Использовать земельный участок на условиях, установленных Договором.

4.3.2. С согласия Арендодателя сдавать Участок в субаренду, а также передавать свои права и обязанности по договору третьим лицам при заключении договора на срок не более 5 лет.

4.4. Арендатор обязан:

4.4.1. Выполнять в полном объеме все условия Договора.

4.4.2. Использовать земельный участок в соответствии с целевым назначением, разрешенным использованием и условиями настоящего Договора.

4.4.3. После подписания договора аренды земельного участка и изменений к нему произвести его (их) государственную регистрацию в отделе по г. Волгодонску Управления Федеральной службы государственной регистрации, кадастра и картографии по Ростовской области.

4.4.4. Получить разрешение на строительство и приступить к возведению объекта в пределах срока по согласованному проекту строительства.

4.4.5. В пределах срока действия Договора вести объект в эксплуатацию.

4.4.6. Уплачивать в размере и на условиях, установленных Договором, арендную плату.

4.4.7. Обеспечить Арендодателю (его законным представителям), представителям органов государственного земельного контроля доступ на земельный участок по их требованию.

4.4.8. Своевременно сообщать Арендодателю не позднее чем за 1 (один) месяц о предстоящем освобождении Участка как в связи с окончанием срока действия Договора, так и при досрочном его освобождении.

4.4.9. Соблюдать санитарные, противопожарные нормы и требования, а так же действующие нормы и правила благоустройства и санитарного содержания.

- не допускать выжигания сухой растительности, в

пожароопасный период (с 1 апреля по 30 сентября) проводить противопожарные мероприятия;

- выполнять работы по благоустройству и озеленению земельного участка, а так же прилегающей территории определяемой до границ с местами общего пользования;

- обеспечить уничтожение карантинных растений, не допускать действий, приводящих к ухудшению экологической и санитарной обстановки на арендуемом земельном участке и прилегающих к нему территориях.

4.4.10. Письменно, в десятидневный срок, уведомить Арендодателя об изменении своих реквизитов.

4.5. Арендодатель и Арендатор имеют иные права и несут иные обязанности, установленные законодательством Российской Федерации.

5. Ответственность сторон.

5.1. За нарушение условий Договора Стороны несут ответственность, предусмотренную законодательством Российской Федерации.

5.2. За нарушение срока внесения арендной платы по Договору, Арендатор выплачивает Арендодателю пени из расчета 1/300 ставки рефинансирования Центрального банка РФ от размера невнесенной арендной платы за каждый календарный день просрочки. Пеня перечисляется в порядке, предусмотренном п. 3.2. Договора.

5.3. Ответственность Сторон за нарушение обязательств по Договору, вызванных действием обстоятельств непреодолимой силы, регулируется законодательством Российской Федерации.

5.4. Арендатор несет ответственность за нарушение требований пожарной безопасности на арендуемом земельном участке.

5.5. За несоблюдение санитарных, противопожарных норм и требований, предусмотренных пунктом 4.4.8 настоящего договора, Арендатор уплачивает Арендодателю штраф в размере 20% от годового размера арендной платы.

6. Изменение, расторжение и прекращение Договора.

6.1. Изменения и дополнения к Договору оформляются сторонами в письменной форме, за исключением условий предусмотренных пунктом 3.4 настоящего Договора.

6.2. Договор, может быть расторгнут по требованию Арендодателя, по решению суда на основании и в порядке, установленном Гражданским законодательством.

6.3. При прекращении договора Арендатор обязан в течении 10-ти дней вернуть Арендодателю земельный участок в надлежащем состоянии по акту приема-передачи.

6.4. При изменении границ основного земельного участка вносятся соответствующие изменения в договор аренды или заключается новый договор аренды.

7. Рассмотрение и урегулирование споров.

7.1. Все споры между сторонами, возникающие по договору, разрешаются в суде.

8. Особые условия Договора.

8.1 Арендатор обязан:

8.1.1 Выполнять требования, установленные извещением о проведении аукциона, опубликованным в бюллетене «Волгодонск официальный» от _____ года и протоколе аукциона от _____ года.

8.1.2 Согласно статье 22 Правил землепользования и застройки муниципального образования городского округа «Город Волгодонск», утвержденных решением Волгодонской городской Думы от 19.12.2008 №190 «Об утверждении Правил землепользования и застройки муниципального образования городского округа «Город Волгодонск», земельный участок расположен в зоне жилой застройки второго типа (Ж-2/19, подзона «А»).

Для зоны жилой застройки второго типа (Ж-2, подзона «А») установлены следующие предельные параметры разрешенного строительства, реконструкции объектов капитального строительства:

В границах земельного участка возможно строительство многоквартирных жилых домов от 3-х до 5-ти этажей, высота зданий, сооружений от 9,0 м до 20,0 м соответственно. Максимальный процент застройки определяется проектной документацией при условии обеспечения нормируемой инсоляции и аэрации. Устройство ограждений между участками многоквартирных домов не допускается (но требуется на период строительства).

8.1.3 Условия договора, установленные п.п. 3.1, 4.4.10, 8.1-8.1.2 настоящего Договора, являются для сторон существенными условиями.

8.2. Договор субаренды земельного участка, а также договор передачи Арендатором своих прав и обязанностей по Договору подлежат государственной регистрации в отделе по г.Волгодонску Управления Федеральной службы государственной регистрации, кадастра и картографии по Ростовской области и направляются Арендодателю для последующего учета.

8.3. Срок действия договора субаренды не может превышать срок действия договора.

8.4. При досрочном расторжении Договора договор субаренды земельного участка прекращает свое действие.

8.5. Расходы по государственной регистрации Договора, а также изменений и дополнений к нему возлагаются на Арендатора.

8.6. Договор составлен в 3 (трех) экземплярах, имеющих одинаковую юридическую силу, из которых по одному экземпляру хранится у Сторон, один в отделе по г.Волгодонску Управления Федеральной службы государственной регистрации, кадастра и картографии по Ростовской области.

8.7. Изменение существенных условий, указанных в документации об аукционе, при заключении и исполнении договора аренды земельного участка, по согласию сторон или в одностороннем порядке не допускается.

8.8. Арендодатель не несет ответственности за сведения, не указанные в кадастровом паспорте по обременению земельного участка, и не проводит мероприятия по рекультивации земельного участка.

9. Приложения к Договору.

9.1. Приложения к Договору являются его неотъемлемой частью.

9.1.1. Приложение № 1 – Акт приема-передачи.

9.1.2. Приложение № 2 – Расчет арендной платы.

9.1.3. Кадастровый паспорт земельного участка.

10. Реквизиты и подписи сторон.

Арендодатель:
И.о. председателя Комитета по управлению имуществом города Волгодонска

Е.В. Ерохин

М.П.

т. 23-96-05,
ИНН 6143009250 КПП 614301001
Расчетный счет:
4010181040000010002 в Отделении Ростов, г.Ростов-на-Дону ОКТМО 60712000
БИК 046015001 Место нахождения:
347340 г. Волгодонск, Ростовской области,
ул. Ленинградская, д. 10

Арендатор:

М.П.

ИНН: _____
Паспорт гражданина Российской Федерации _____ выдан _____,
код подразделения _____
Дата рождения: _____
Место регистрации: _____

Регистрационный номер КУИ города Волгодонска от «_____» _____ 20__ г. № _____

Приложение № 1 к Договору аренды, находящегося в государственной собственности земельного участка от _____ г.

АКТ

приема-передачи в аренду земельного участка по адресу: Ростовская область, г. Волгодонск, _____ от _____ г.

Настоящий акт составлен во исполнение пункта _____ 1.1 _____ договора аренды земельного участка от _____ г.

Арендодателем - Комитетом по управлению имуществом города Волгодонска в лице и.о.председателя КУИ города Волгодонска Ерохина Евгения Васильевича, действующего на основании распоряжения Администрации города Волгодонска от 26.05.2015 № 110л/с, положения о Комитете по управлению имуществом города Волгодонска, утвержденного решением Волгодонской городской Думы от 05.03.2008г. № 29, и и Арендатором - о нижеследующем:

1. Арендодатель передает земельный участок общей площадью _____ кв.м. в границах, указанных в кадастровом паспорте земельного участка, прилагаемого к договору аренды.

2. Арендатор принимает земельный участок общей площадью _____ кв.м. в границах, указанных в кадастровом паспорте земельного участка, прилагаемого к договору аренды.

3. Характеристика земельного участка: _____земли населенных пунктов _____

(категория земель) 61:48;

_____ (кадастровый номер) строительство многоквартирного жилого дома (разрешенное использование)

4. Состояние передаваемого земельного участка: _____удовлетворительное _____

Арендодатель:

И.о. председателя Комитета по управлению имуществом города Волгодонска

Е.В. Ерохин

(подпись)

Арендатор:

(подпись)

Приложение №2 к Договору аренды находящегося в государственной собственности земельного участка от _____ г.

РАСЧЕТ АРЕНДНОЙ ПЛАТЫ

Наименование арендатора: _____

Целевое использование участка: строительство многоквартирного жилого дома
Кадастровый номер: 61:48:

Адрес участка: Ростовская область, г. Волгодонск, Площадь участка: _____ кв.м.

Согласно извещению о проведении аукционных торгов по продаже права на заключение договора аренды земельного участка под строительство многоквартирного жилого дома, опубликованному в бюллетене «Волгодонск официальный» от _____ 2015 года, отчету об определении рыночной стоимости права аренды земельного участка от _____ № _____, выполненному независимым оценщиком _____, рыночная стоимость права аренды составляет _____ руб. (_____ рублей).

Годовой размер арендной платы за земельный участок в соответствии с условиями аукциона составляет: _____ руб.

(_____ руб.)

Размер арендной платы за период с _____ г. по _____ г. составляет: _____ руб. (_____ руб.)

(сумма цифрами и прописью) и уплачивается равными долями ежеквартально, не позднее 20 числа последнего месяца отчетного квартала

Арендодатель:

И.о. председателя Комитета по управлению имуществом города Волгодонска

Е.В. Ерохин

(подпись)

Арендатор:

(подпись)

ВЫБОРЫ ДЕПУТАТОВ ВОЛГОДОНСКОЙ ГОРОДСКОЙ ДУМЫ ШЕСТОГО СОЗЫВА

Территориальная избирательная комиссия города Волгодонска Ростовской области

СВЕДЕНИЯ

о поступлении средств в избирательные фонды кандидатов и расходовании этих средств на основании данных специализированного по обслуживанию физических лиц дополнительного офиса 5221/0870 Ростовского отделения № 5221 ОАО «Сбербанк России»

По состоянию на «14» июля 2015 г.

в рублях					
№ п/п	№ округа	Ф.И.О. кандидата (наименование избирательного объединения, выдвинувшего областной список кандидатов)	Поступило средств, всего	Израсходовано средств, всего	Остаток
1	2	3	4	5	6
1	18	Чевтаев Андрей Анатольевич	30 000	400	29 600

Председатель ТИК г.Волгодонска
Соколов Г.Н.

ПЕРВЫЙ ФИНАНСОВЫЙ ОТЧЕТ О ПОСТУПЛЕНИИ И РАСХОДОВАНИИ СРЕДСТВ ИЗБИРАТЕЛЬНОГО ФОНДА КАНДИДАТА В ДЕПУТАТЫ ВОЛГОДОНСКОЙ ГОРОДСКОЙ ДУМЫ ШЕСТОГО СОЗЫВА ЧЕВТАЕВА А.А. (избирательный округ №18)

Приложение № 4 к Инструкции о порядке и формах учета и отчетности кандидатов, избирательных объединений о поступлении средств избирательных фондов и расходовании этих средств при проведении выборов депутатов представительных органов муниципальных образований в Ростовской области от 07.05.2015 г. № 84-2

Первый

(первый/ итоговый)

ФИНАНСОВЫЙ ОТЧЕТ

о поступлении и расходовании средств избирательного фонда кандидата, избирательного объединения

Кандидат _____ Чевтаев Андрей Анатольевич (фамилия, имя и отчество кандидата) _____
_____ избирательный округ №18 (наименование и номер одномандатного избирательного округа) _____
(реквизиты специального избирательного счета)

Строка финансового отчета		Шифр строки	Сумма, руб.	Примечание
1		2	3	4
1	Поступило средств в избирательный фонд, всего*	10	30000	
в том числе				
1.1	Поступило средств в установленном порядке для формирования избирательного фонда из них	20	30000	
1.1.1	Собственные средства кандидата (избирательного объединения)	30	30000	
1.1.2	Средства, выделенные кандидату выдвинувшим его избирательным объединением	40	0	
1.1.3	Добровольные пожертвования гражданина	50	0	
1.1.4	Добровольные пожертвования юридического лица	60	0	
1.2	Поступило в избирательный фонд денежных средств, подпадающих под действие п. 9 ст. 58 Федерального закона от 12.06.02 г., № 67-ФЗ	70	0	
из них				
1.2.1	Собственные средства кандидата (избирательного объединения)	80	0	
1.2.2	Средства, выделенные кандидату выдвинувшим его избирательным объединением	90	0	
1.2.3	Средства гражданина	100	0	
1.2.4	Средства юридического лица	110	0	
2	Возвращено денежных средств из избирательного фонда, всего	120	0	
в том числе				
2.1	Перечислено в доход бюджета	130	0	
2.2	Возвращено жертвователям денежных средств, поступивших с нарушением установленного порядка	140	0	
из них				
2.2.1	Гражданам, которым запрещено осуществлять пожертвования либо не указавшим обязательные сведения в расчетном документе	150	0	
2.2.2	Юридическим лицам, которым запрещено осуществлять пожертвования либо не указавшим обязательные сведения в расчетном документе	160	0	
2.2.3	Средств, превышающих предельный размер добровольных пожертвований	170	0	
2.3	Возвращено жертвователям денежных средств, поступивших в установленном порядке	180	0	
3	Израсходовано средств, всего	190	400	
в том числе				
3.1	На организацию сбора подписей избирателей	200	400	
3.1.1	Из них на оплату труда лиц, привлекаемых для сбора подписей избирателей	210	0	
3.2	На предвыборную агитацию через организации телерадиовещания	220	0	
3.3	На предвыборную агитацию через редакции периодических печатных изданий	230	0	
3.4	На выпуск и распространение печатных и иных агитационных материалов	240	0	
3.5	На проведение публичных мероприятий	250	0	
3.6	На оплату работ (услуг) информационного и консультационного характера	260	0	
3.7	На оплату других работ (услуг), выполненных (оказанных) юр. лицами или гражданами РФ по договорам	270	0	
3.8	На оплату иных расходов, непосредственно связанных с проведением избирательной кампании	280	0	
4	Распределено неизрасходованного остатка средств фонда пропорционально перечисленным в избирательный фонд денежным средствам	290	0	
5	Остаток средств фонда на дату сдачи отчета (заверяется банковской справкой)	300	29600	

* Указываются все денежные средства.

Правильность сведений, указанных в настоящем финансовом отчете подтверждаю, других денежных средств, минуя избирательный фонд, на организацию и проведение избирательной кампании не привлекалось.

Кандидат _____ п/п 15.07.2015 _____ А.А. Чевтаев
(Кандидат/уполномоченный представитель по финансовым вопросам избирательного объединения) (подпись, дата) (инициалы, фамилия)

ОФИЦИАЛЬНЫЙ БЮЛЛЕТЕНЬ ОРГАНОВ МЕСТНОГО МЕСТНОГО САМОУПРАВЛЕНИЯ МУНИЦИПАЛЬНОГО ОБРАЗОВАНИЯ «ГОРОД ВОЛГОДОНСК»

Издатель: ООО «Сияжар»
Директор: Палагин Г.В.
Редактор: Полякова Ю.Г.
Адрес издателя:
347360, г.Волгодонск,
ул. Гагарина, 75
Тел/факс - 8639 - 22-66-06
e-mail: ot_do@mail.ru

По вопросам доставки обращаться:
г.Волгодонск, М.Кошевого, 23Б
ООО «Сияжар»

Время подписи номера в печать по графику - 10.00, фактически - 10.00
Отпечатано в ООО «Сияжар», ул.Гагарина, 75-48
заказ №197/07, тираж 500 экз. Газета бесплатная.

«Установить, что официальным опубликованием муниципальных правовых актов муниципального образования «Город Волгодонск» признается первая публикация их полного текста в бюллетене «ВОЛГОДОНСК ОФИЦИАЛЬНЫЙ».

(Из решения Волгодонской городской Думы № 80 от 06.07.2006г. «Об официальном печатном органе муниципального образования «Город Волгодонск»)

ОФИЦИАЛЬНЫЙ ВОЛГОДОНСК

Учредитель (соучредитель) - Волгодонская городская Дума, Администрация города Волгодонска
Адрес: 347360, г.Волгодонск, Ростовская область, ул.Советская, 2.

Газета зарегистрирована в управлении Росхранкультуры по ЮФО.
Свидетельство о регистрации
ПИ № ФС 10-6623 от 01.06.2007г.