



ВОЛГОДОНСКАЯ ГОРОДСКАЯ ДУМА

РЕШЕНИЕ № 103 от 11 августа 2015 года

О ВНЕСЕНИИ ИЗМЕНЕНИЙ В РЕШЕНИЕ ВОЛГОДОНСКОЙ ГОРОДСКОЙ ДУМЫ ОТ 19.12.2013 №102 «ОБ ОПРЕДЕЛЕНИИ УПОЛНОМОЧЕННОГО ОРГАНА НА ОСУЩЕСТВЛЕНИЕ КОНТРОЛЯ В СФЕРЕ ЗАКУПОК»

В соответствии с Федеральным законом от 06.10.2003 №131-ФЗ «Об общих принципах организации местного самоуправления в Российской Федерации», Федеральным законом от 05.04.2013 №44-ФЗ «О контрактной системе в сфере закупок товаров, работ, услуг для обеспечения государственных и муниципальных нужд», Уставом муниципального образования «Город Волгодонск», решением Волгодонской городской Думы от 20.05.2015 № 79 «Об утверждении структуры Администрации города Волгодонска и органов Администрации города Волгодонска», в связи с изменением структуры Администрации города Волгодонска Волгодонская городская Дума РЕШИЛА:

1. Внести в решение Волгодонской городской Думы от 19.12.2013 №102 «Об определении уполномоченного органа на осуществление контроля в сфере закупок» следующие изменения:
 - 1) в абзаце 1 части 1 слова «отдела контроля в сфере закупок» заменить словами «отдела финансового контроля»;
 - 2) пункт 3 части 1 исключить.
2. Решение вступает в силу со дня его официального опубликования.
3. Контроль за исполнением решения возложить на постоянную комиссию по организационно-правовым вопросам, контролю за деятельностью

органов местного самоуправления, по работе со средствами массовой информации, общественными организациями и взаимодействию с правоохранительными органами (С.Л. Шерстюк) и главу Администрации города Волгодонска А.Н.Иванова.

Председатель Волгодонской городской Думы -
глава города Волгодонска
П.П. Горчанюк

Проект вносит Администрация города Волгодонска

ВОЛГОДОНСКАЯ ГОРОДСКАЯ ДУМА

РЕШЕНИЕ № 104 от 11 августа 2015 года

О ВНЕСЕНИИ ИЗМЕНЕНИЙ В РЕШЕНИЕ ВОЛГОДОНСКОЙ ГОРОДСКОЙ ДУМЫ ОТ 16.04.2015 №69 «О СХЕМЕ ОДНОМАНДАТНЫХ ИЗБИРАТЕЛЬНЫХ ОКРУГОВ ПО ВЫБОРАМ ДЕПУТАТОВ ВОЛГОДОНСКОЙ ГОРОДСКОЙ ДУМЫ»

В соответствии со статьей 18 Федерального закона от 12.06.2002 №67-ФЗ «Об основных гарантиях избирательных прав и права на участие в референдуме граждан Российской Федерации», статьей 8 Областного закона от 08.08.2011 №645-ЗС «О выборах депутатов представительных органов муниципальных образований в Ростовской области», Уставом муниципального образования «Город Волгодонск» Волгодонская городская Дума РЕШИЛА:

1. Внести в приложение 1 к решению Волгодонской городской Думы от 16.04.2015 №69 «О схеме одномандатных избирательных округов по выборам депутатов Волгодонской городской Думы» следующие изменения:
 - 1) в позиции «избирательный округ № 4 (число избирателей 4712)» строку «ул. Степная 67, 67а, 75, 77, 77а, 79, 79а» изложить в следующей редакции: «ул. Степная 10/2, 67, 67а, 75, 77, 77а, 79, 79а»;
 - 2) в позиции «избирательный округ № 5 (число избирателей 4720)» в строке «ул. Степная 10/2, 16, 83/2, 85, 87, 89, 91, 95, 97, 99, 101/2, 103, 105/1, 109, 111/1, 113, 115, 117, 119/2, 121, 123, 125, 125/2, 127, 129/1, 131, 131/2» цифры «10/2,» исключить;
 - 3) в позиции «избирательный округ № 15 (число избирателей 5714)»:
 - а) цифры «5714» заменить цифрами «5717»;
 - б) строку «пер. Шмутовой 4, 6, 8, 8а, 12/21, 14, 16, 22а» изложить в следующей редакции:
«пер. Шмутовой 4, 6, 8, 8а, 12/21, 14, 16, 20, 22а, 76»;
 - 4) в позиции «избирательный округ № 16 (число избирателей 5671)»:
 - а) цифры «5671» заменить цифрами «5675»;
 - б) строку «пр. Лазоревый 10, 10б, 10в, 10г» изложить в следующей редакции:
«пр. Лазоревый 4, 6, 8, 10, 10б, 10в, 10г»;
 - 5) в позиции «избирательный округ № 23 (число избирателей 5587)»:
 - а) цифры «5587» заменить цифрами «5580»;
 - б) в строке «пер. Шмутовой 1, 3, 5, 5а, 7, 7б, 7г, 7д, 9а, 13, 15, 15а, 20, 76» цифры «20, 76» исключить;
 - в) в строке «пр. Лазоревый 1а, 2, 2а, 2в, 2д, 2ж, 4, 6, 8, 11, 12/74, 13, 14, 15, 16, 16а, 16б, 16в, 16г, 16д, 16е, 18/79б, 21, 24, 28, 29, 33, 37, 39, 39а, 41, 45, 47а, 51а, 53, 69, 73/1, 85, 87, 93/1» цифры «4, 6, 8» исключить.
2. Настоящее решение вступает в силу со дня его официального опубликования.
3. Контроль за исполнением решения возложить на постоянную комиссию по организационно-правовым вопросам, контролю за деятельностью органов местного самоуправления, по работе со средствами массовой информации, общественными организациями и взаимодействию с правоохранительными органами (С.Л. Шерстюк).

Председатель Волгодонской городской Думы -
глава города Волгодонска
П.П. Горчанюк

Проект вносит Территориальная избирательная комиссия города Волгодонска Ростовской области

АДМИНИСТРАЦИЯ ГОРОДА ВОЛГОДОНСКА

ПОСТАНОВЛЕНИЕ от 18.08.2015 № 1561

ОБ УТВЕРЖДЕНИИ ПРОЕКТА ПЛАНИРОВКИ ТЕРРИТОРИИ В РАЙОНЕ УЛИЦЫ ХИМИКОВ, 39


В соответствии со статьей 45 Градостроительного кодекса Российской Федерации, Уставом муниципального образования «Город Волгодонск», на основании решения Волгодонского районного суда Ростовской области от 22.06.2015 года ПОСТАНОВЛЯЮ:

1. Утвердить проект планировки территории в районе улицы Химиков, 39 согласно приложению.
2. Пресс-службе Администрации города Волгодонска (О.В.Солодовникова) опубликовать постановление в бюллетене «Волгодонск официальный».
3. Постановление вступает в силу со дня его официального опубликования.
4. Контроль за исполнением постановления возложить на главного архитектора


ра города Волгодонска – председателя комитета по градостроительству и архитектуре Администрации города Волгодонска Ю.С.Забазнова.

Глава Администрации города Волгодонска
А.Н.Иванов


Проект постановления вносит комитет по градостроительству и архитектуре

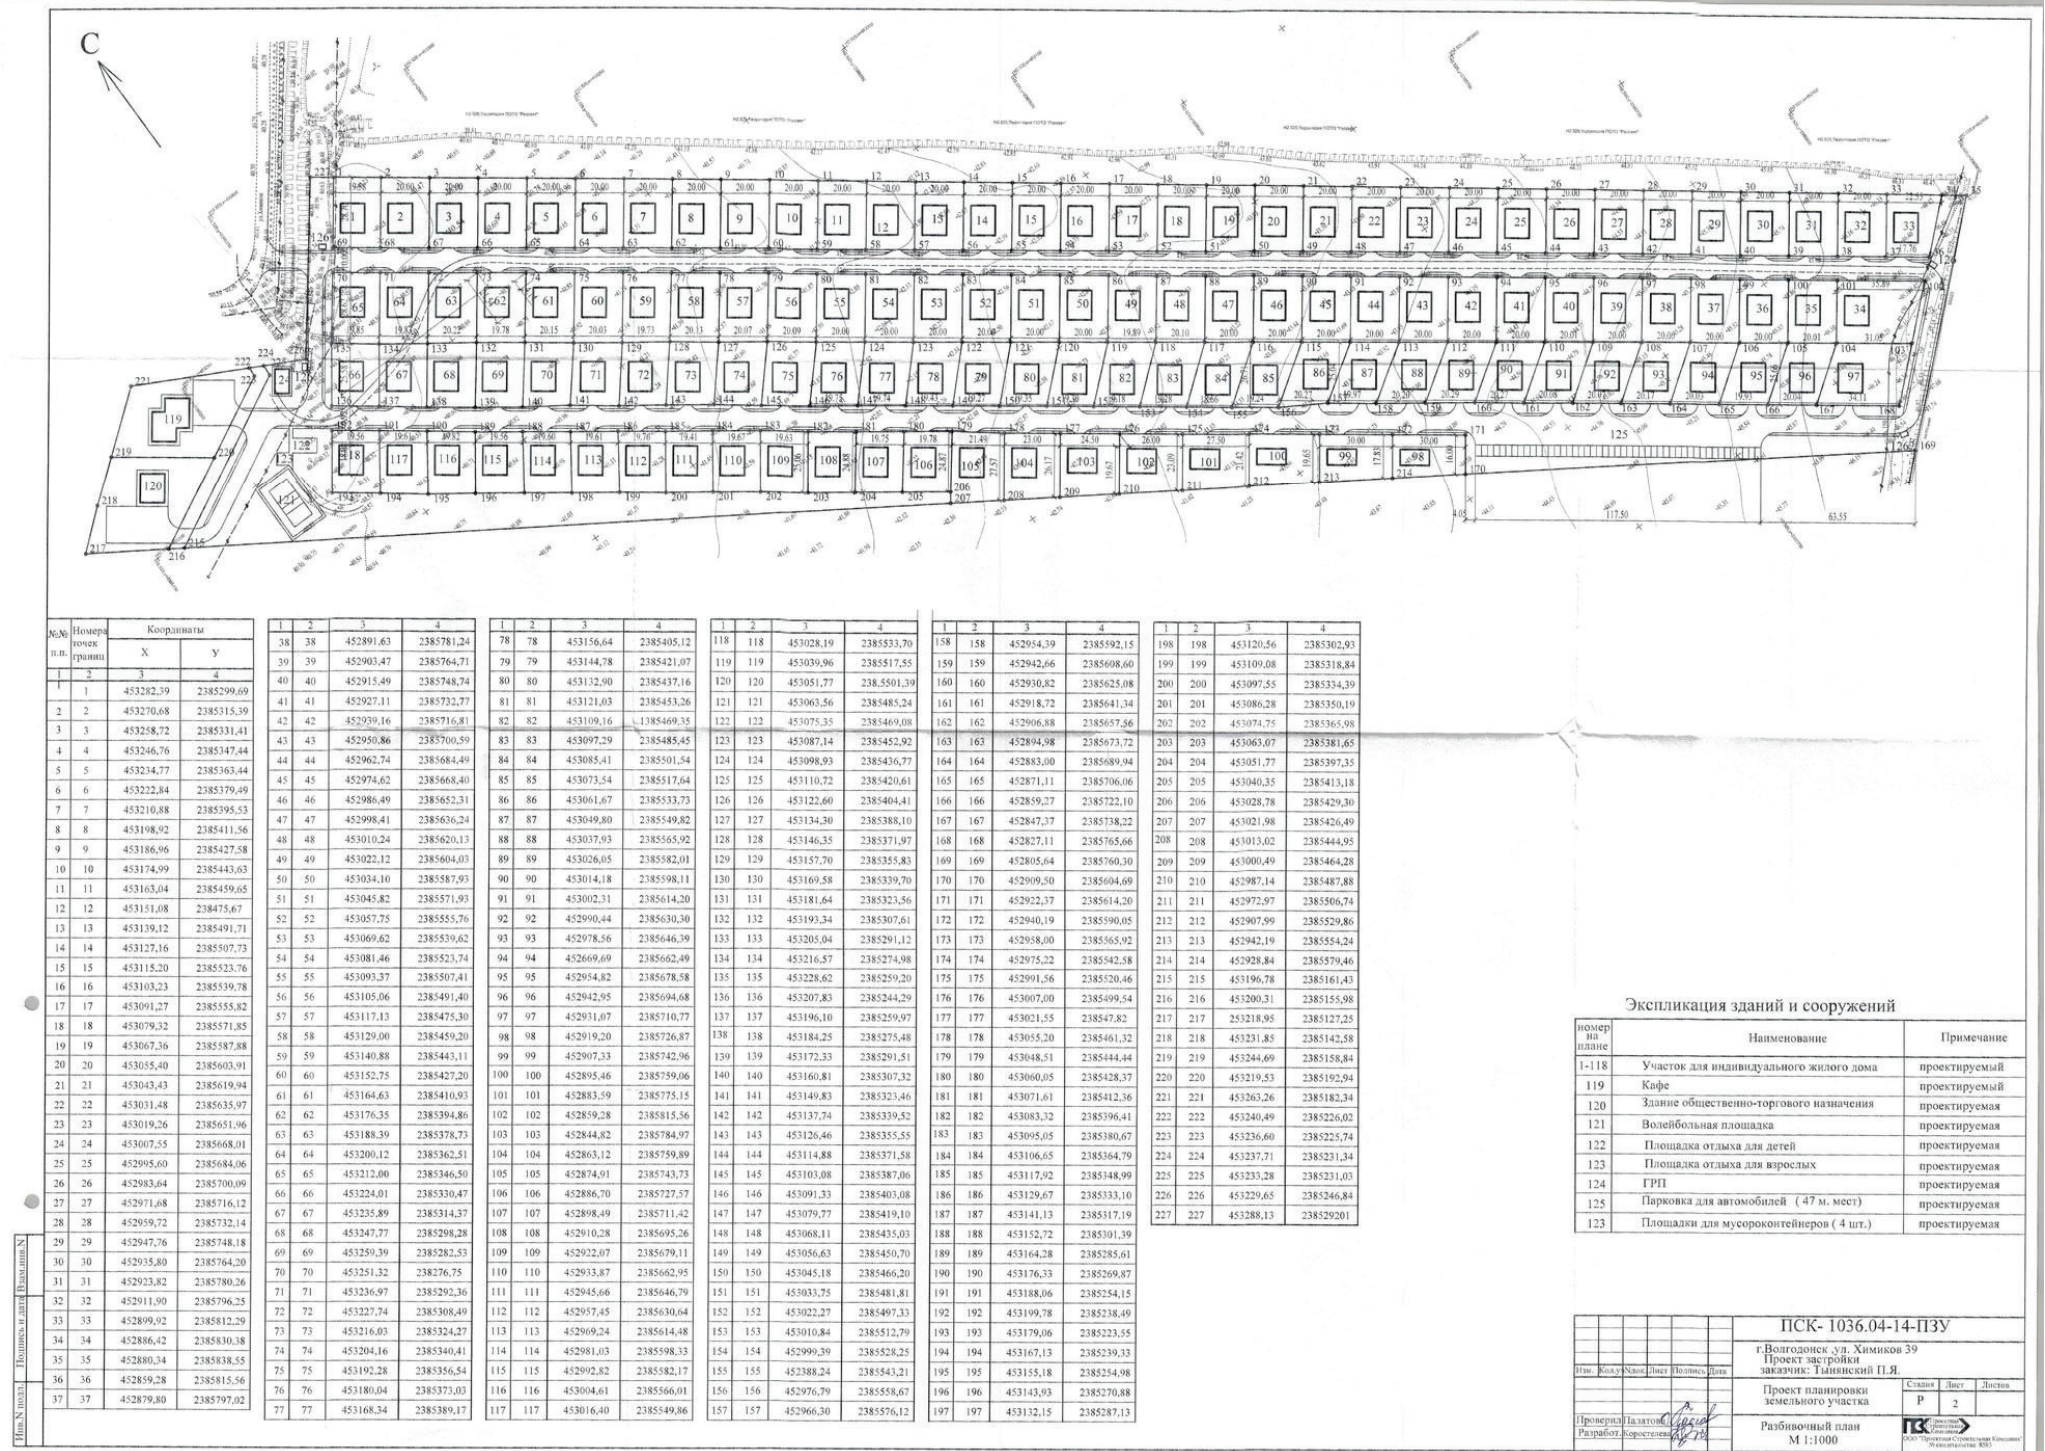

номер на плане	Наименование	Примечание
1-118	Участок для индивидуального жилого дома	проектируемый
119	Кафе	проектируемый
120	Здание общепитового назначения	проектируемая
121	Волейбольная площадка	проектируемая
122	Площадка отдыха для детей	проектируемая
123	Площадка отдыха для взрослых	проектируемая
124	ГРП	проектируемая
125	Парковка для автомобилей (47 м. мест)	проектируемая
126	Площадки для мусороконтейнеров (4 шт.)	проектируемая

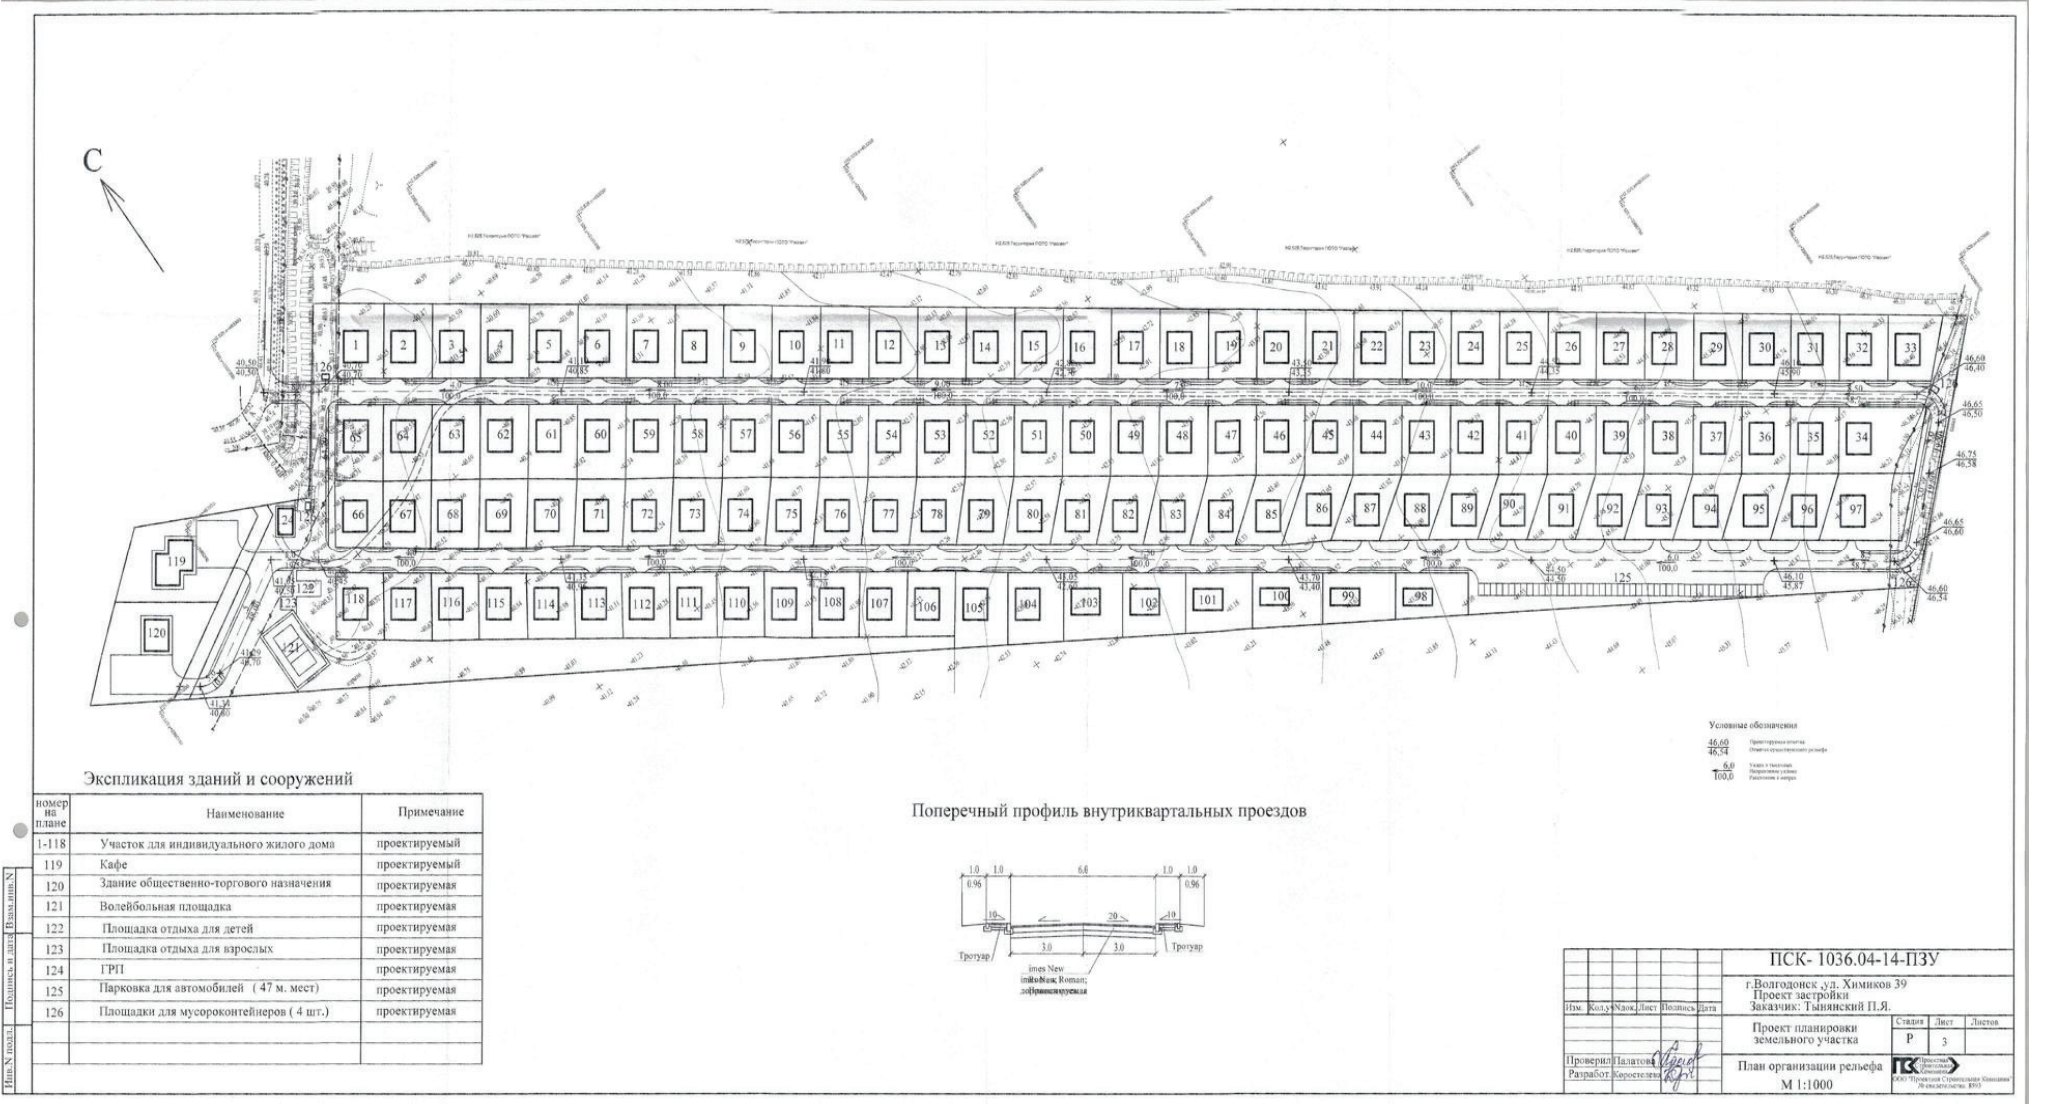


Имя	Кол	Стан	Лист	Датум
Проектировщик				
Проверенный				
Разработчик				

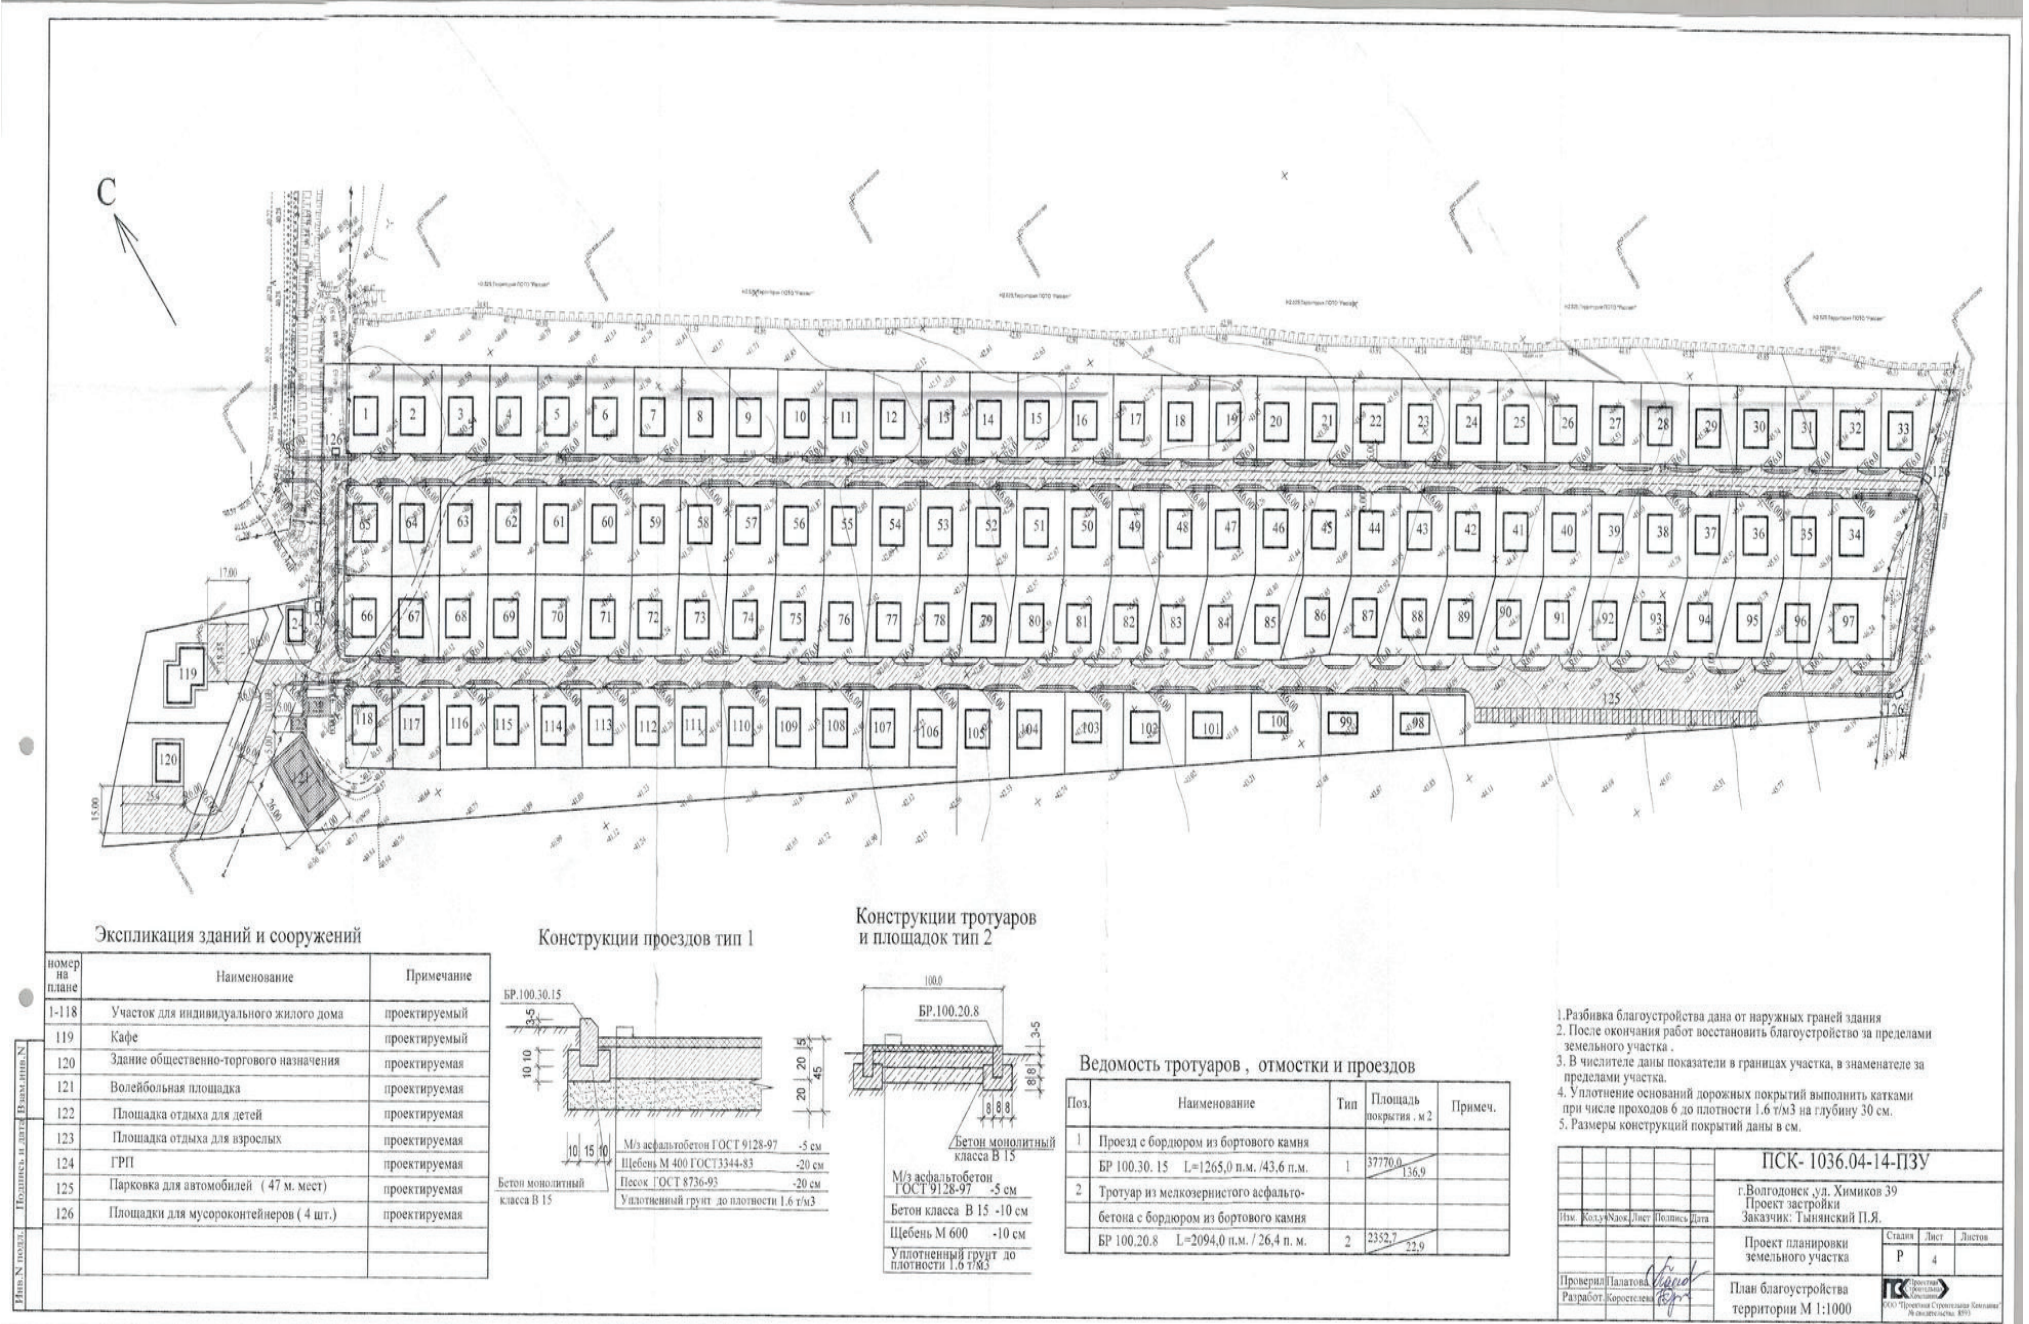


Экспликация зданий и сооружений

номер на плане	Наименование	Примечание
1-118	Участок для индивидуального жилого дома	проектируемый
119	Кафе	проектируемый
120	Здание общепитового назначения	проектируемая
121	Волейбольная площадка	проектируемая
122	Площадка отдыха для детей	проектируемая
123	Площадка отдыха для взрослых	проектируемая
124	ГРП	проектируемая
125	Парковка для автомобилей (47 м. мест)	проектируемая
126	Площадки для мусороконтейнеров (4 шт.)	проектируемая

Конструкции проездов тип 1

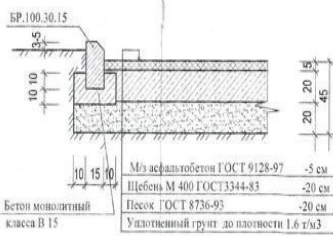

Конструкции тротуаров и площадок тип 2

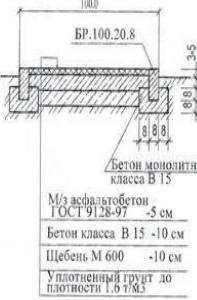

Ведомость тротуаров, отсыпки и проездов

Поз.	Наименование	Тип	Площадь покрытия, м ²	Примеч.
1	Проезд с бордюром из бортового камня			
	БР 100.30.15 L=1265,0 п.м. / 43,6 п.м.	1	3770,0	136,9
2	Тротуар из мелкозернистого асфальтобетона с бордюром из бортового камня			
	БР 100.20.8 L=2094,0 п.м. / 26,4 п.м.	2	2352,7	23,9

1. Разбивка благоустройства дана от наружных границ здания.
2. После окончания работ восстановить благоустройство за пределами земельного участка.
3. В числителе даны показатели в границах участка, в знаменателе за пределами участка.
4. Уплотнение оснований дорожных покрытий выполнять катками при числе проходов 6 до плотности 1,6 т/м³ на глубину 30 см.
5. Размеры конструкций покрытий даны в см.

ПСК-1036.04-14-ПЗУ


г. Волгодонск, ул. Химиков 39
Проект застройки
Заказчик: Тынковский П.Я.

Проект планировки земельного участка

Проверил: Палатова
Разработчик: Косарева

Страна: Р
Лист: 4
Листов: 5

План благоустройства территории М 1:1000

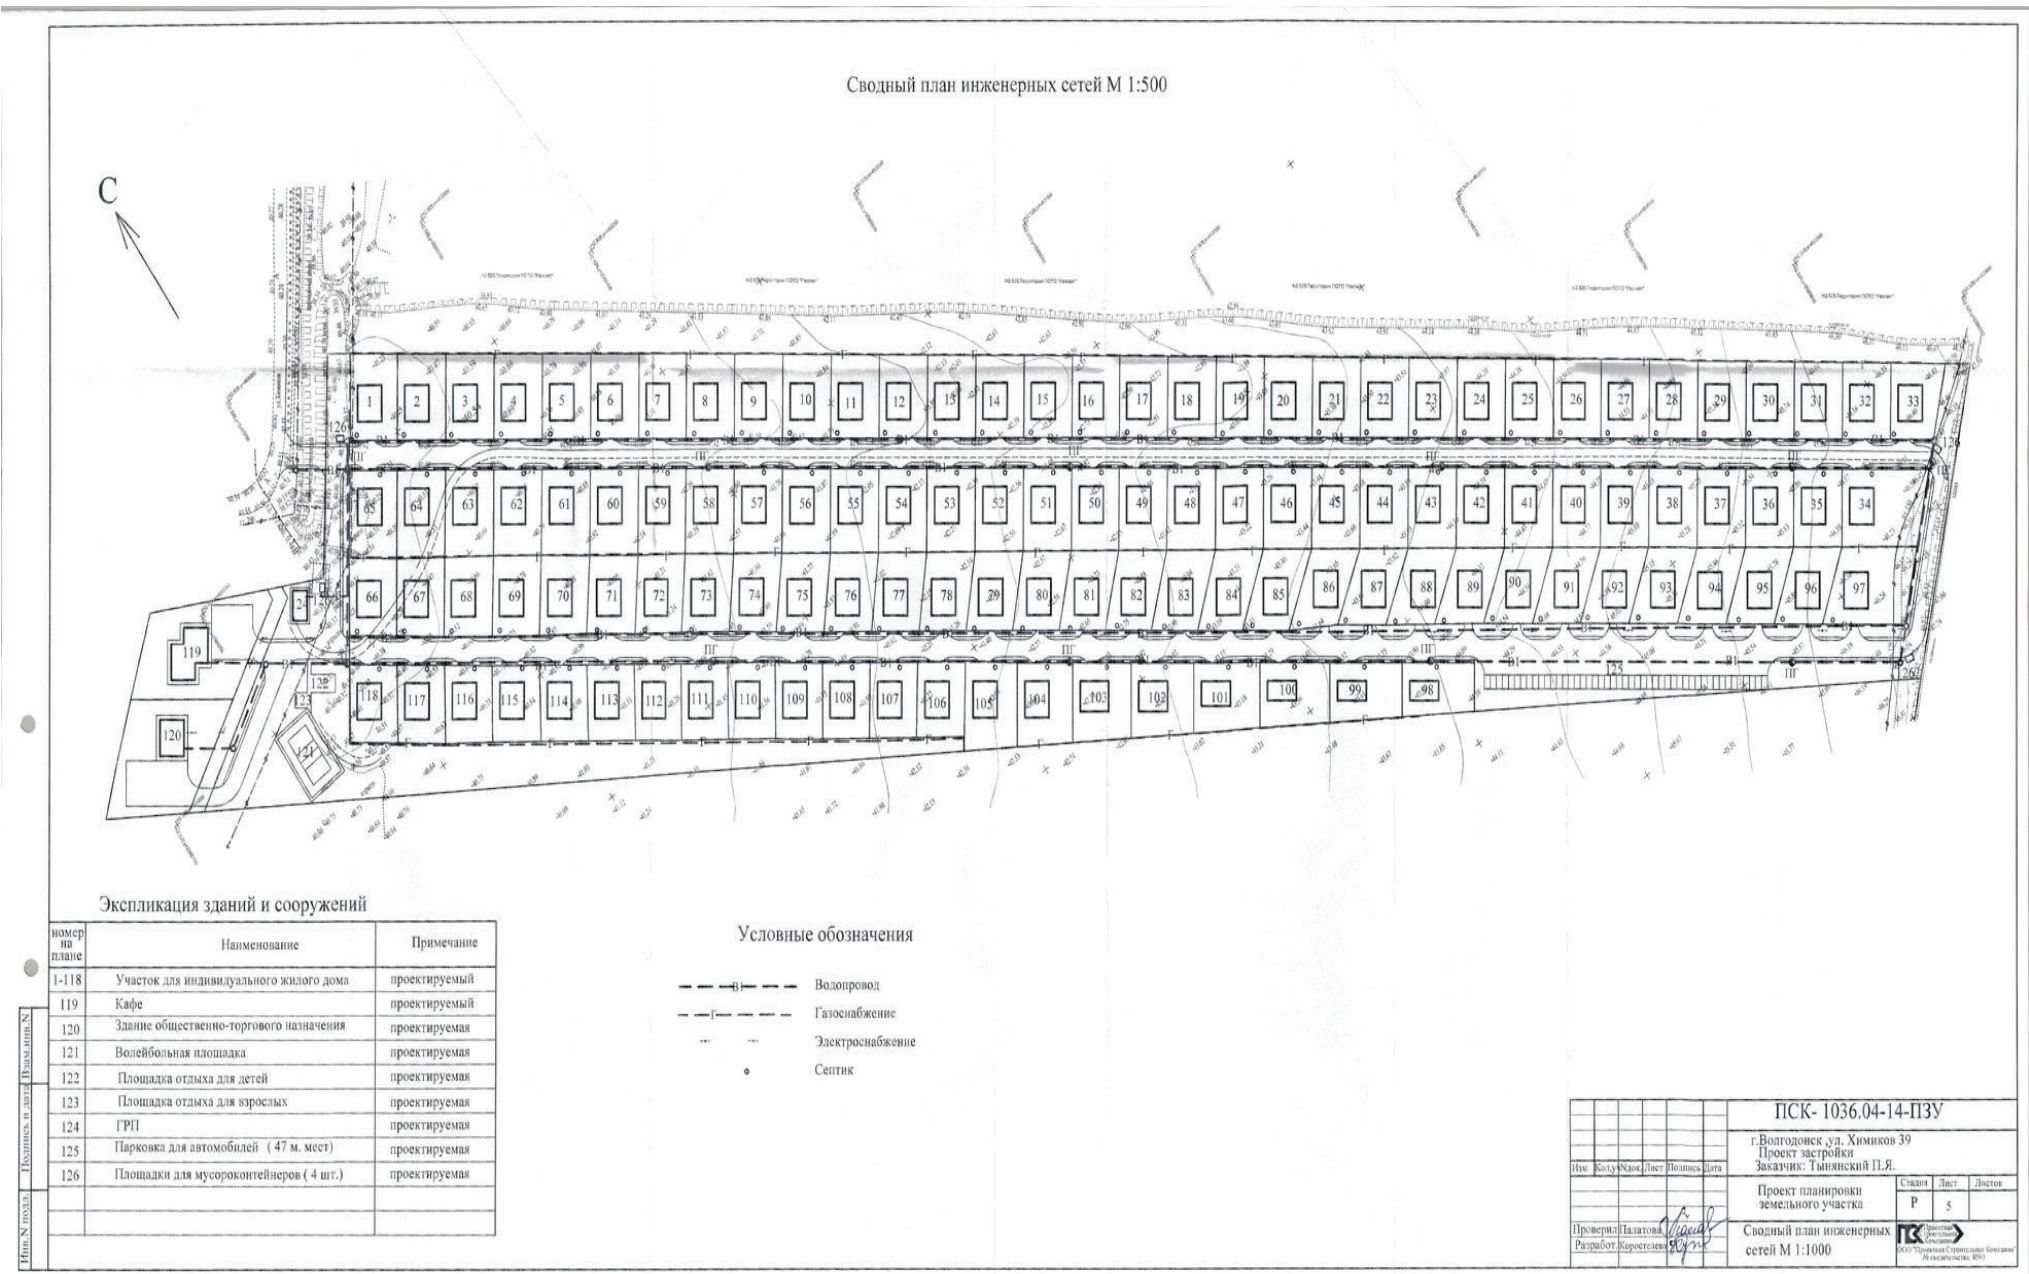

Сводный план инженерных сетей М 1:500

Экспликация зданий и сооружений

номер на плане	Наименование	Примечание
1-118	Участок для индивидуального жилого дома	проектируемый
119	Кафе	проектируемый
120	Здание общепитового назначения	проектируемая
121	Волейбольная площадка	проектируемая
122	Площадка отдыха для детей	проектируемая
123	Площадка отдыха для взрослых	проектируемая
124	ГРП	проектируемая
125	Парковка для автомобилей (47 м. мест)	проектируемая
126	Площадки для мусороконтейнеров (4 шт.)	проектируемая

Условные обозначения

- водопровод
- газоснабжение
- электрооснабжение
- септик

ПСК-1036.04-14-ПЗУ



г. Волгодонск, ул. Химиков 39
Проект застройки
Заказчик: Тынковский П.Я.

Проект планировки земельного участка

Проверил: Палатова
Разработчик: Косарева

Страна: Р
Лист: 5
Листов: 5

Сводный план инженерных сетей М 1:1000

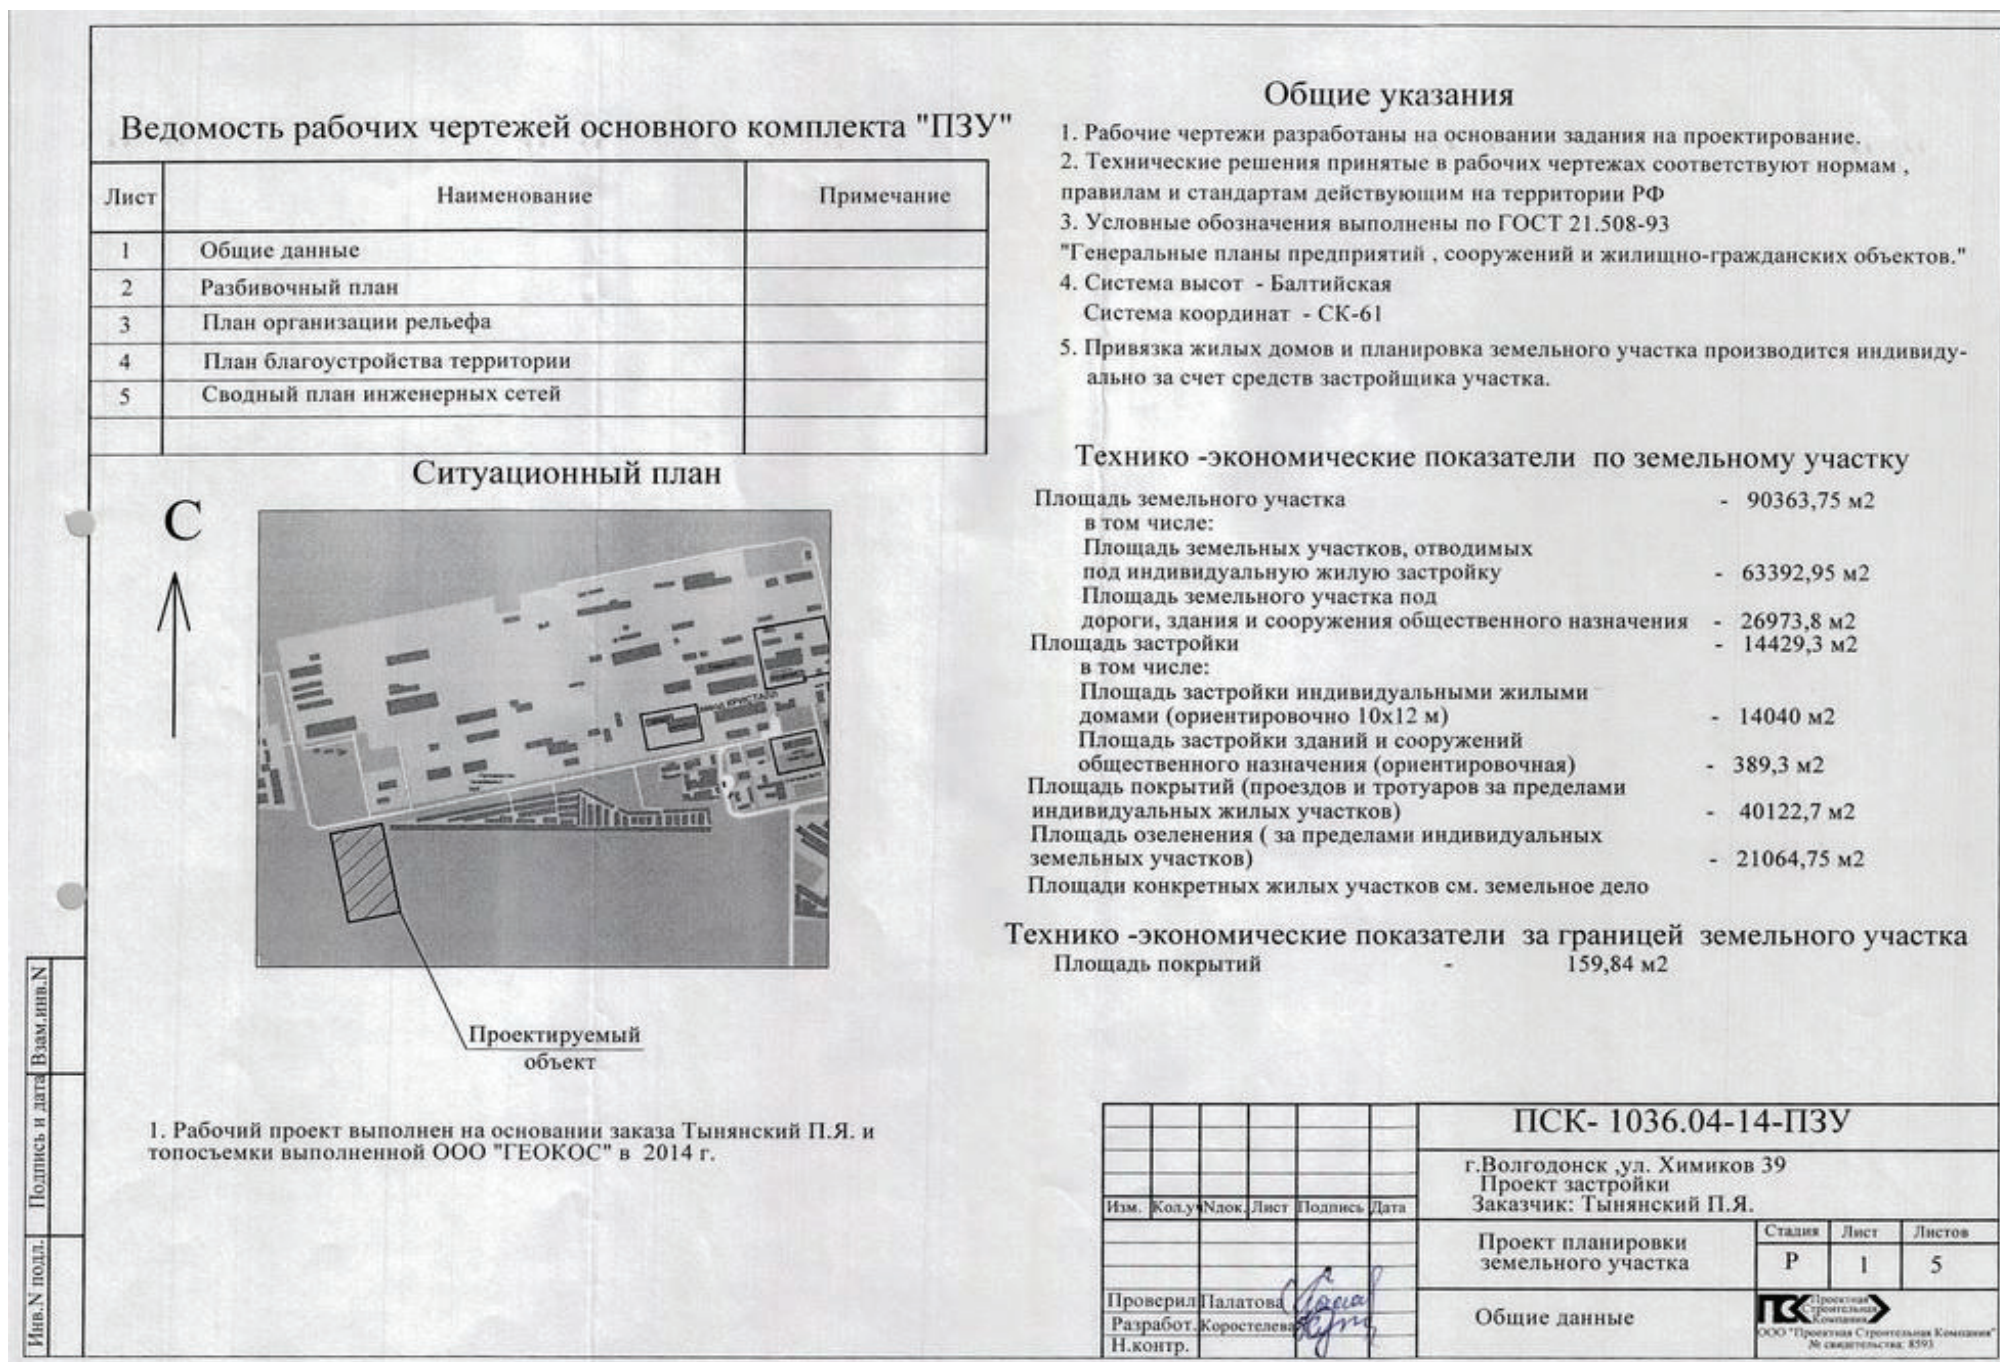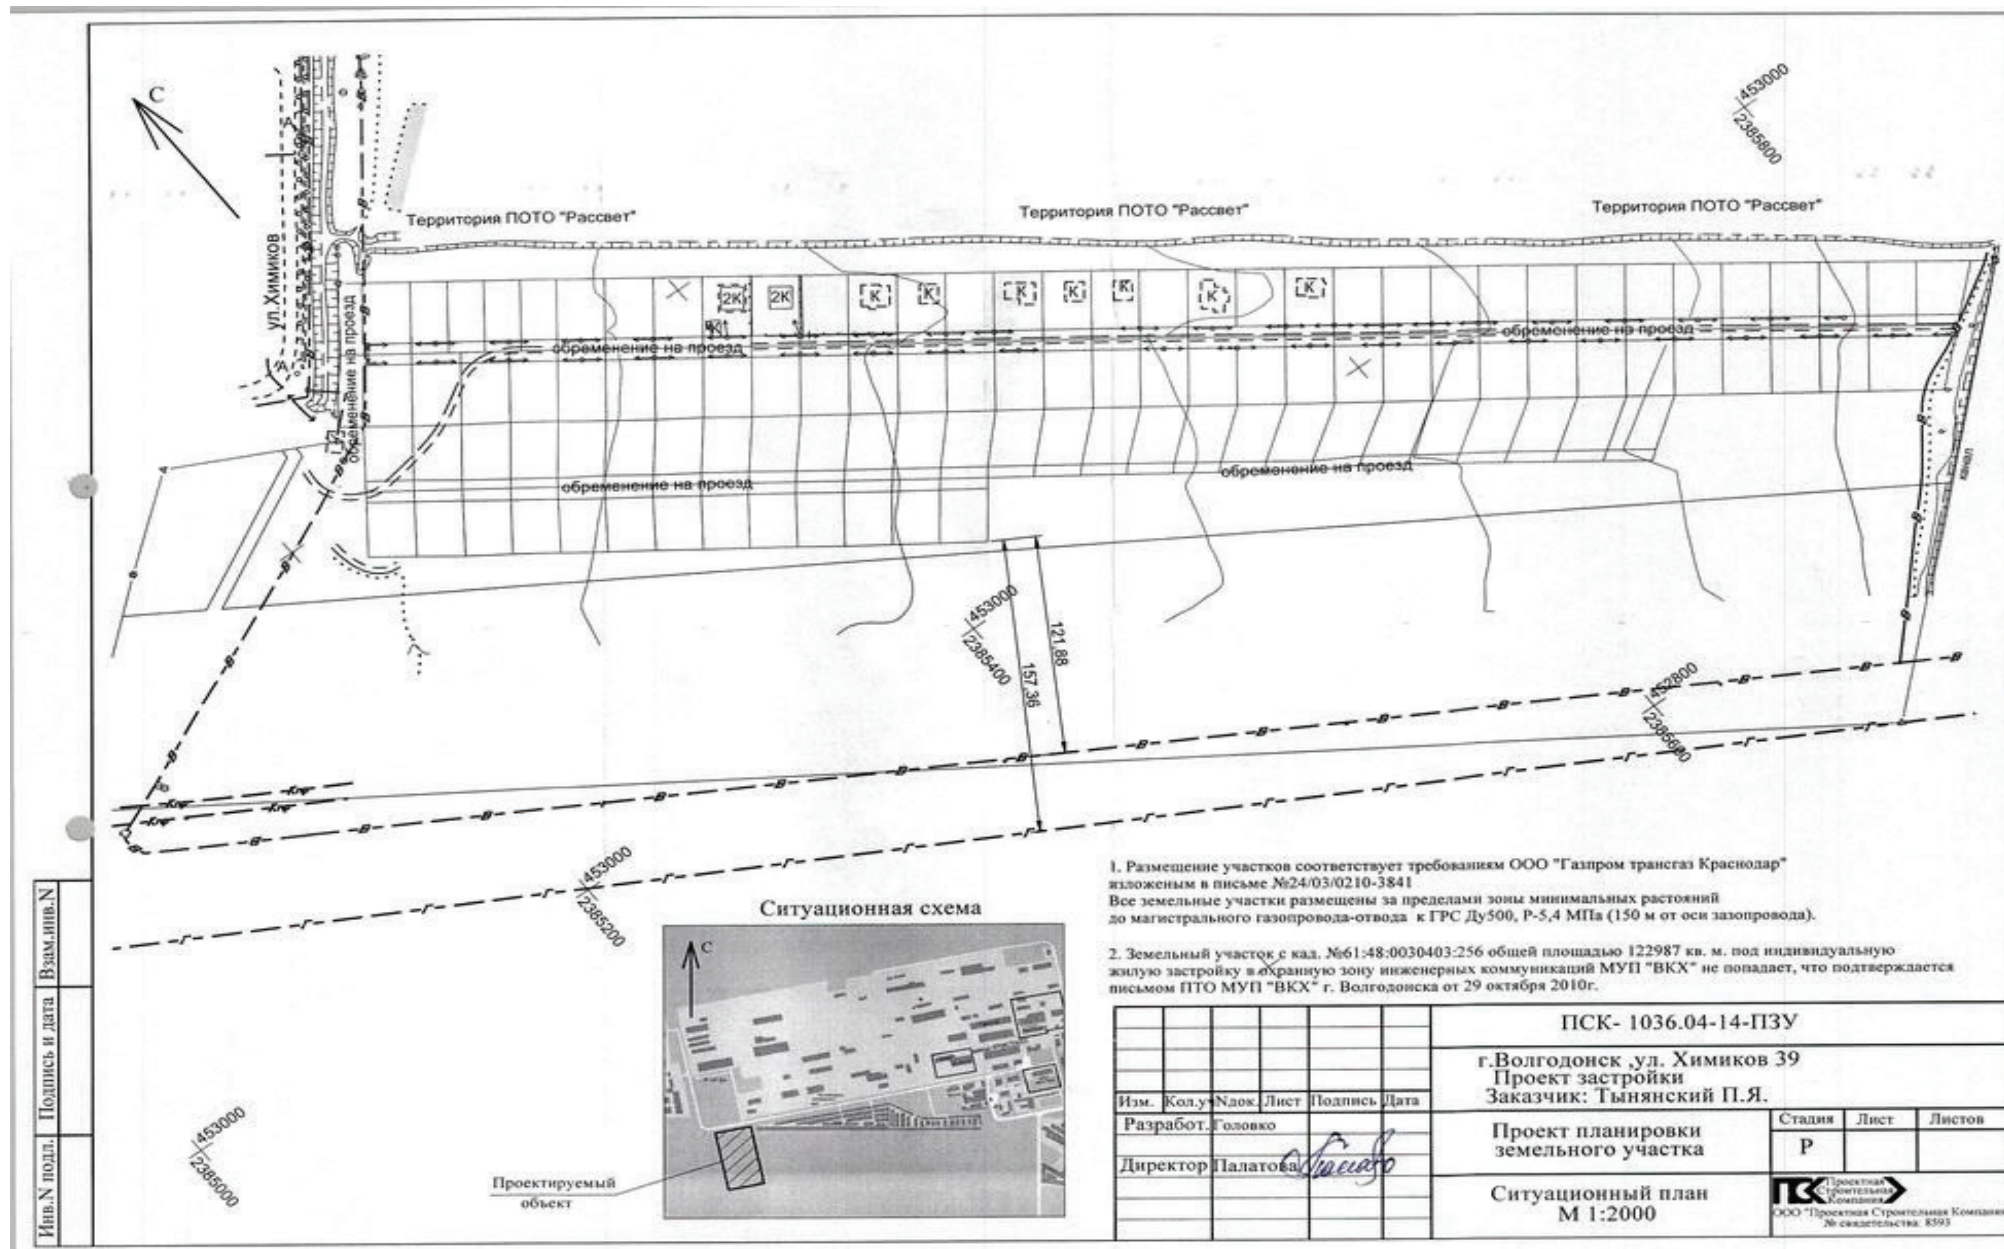

КОМИТЕТ ПО УПРАВЛЕНИЮ ИМУЩЕСТВОМ ГОРОДА ВОЛГОДОНСКА ИНФОРМИРУЕТ

Организатор аукциона - Комитет по управлению имуществом города Волгодонска на основании постановлений Администрации города Волгодонска от 06.04.2015 № 127 «О проведении торгов в форме аукциона по продаже права на заключение договора аренды земельного участка под производственные базы и предприятия», от 22.06.2015 № 991 «О внесении изменения в постановление Администрации города Волгодонска от 06.04.2015 № 127 «О проведении торгов в форме аукциона по продаже права на заключение договора аренды земельного участка под производственные базы и предприятия», объявляет о проведении

29 сентября 2015 года в 10.00 часов по адресу: Ростовская область, г. Волгодонск, ул. Ленинградская, д. 10, 2 этаж, кабинет № 1, торгов в форме аукциона, открытого по составу участников и по форме подачи предложений о цене предмета аукциона.

Лот № 1: «Право на заключение договора аренды земельного участка, из категории земель населенных пунктов, площадью 4359 кв.м. с кадастровым номером 61:48:0030402:770, расположенного по адресу: Ростовская обл., г. Волгодонск, ул. Химиков, 60/30 под производственные базы и предприятия, в целях строительства. Земельный участок обременен на площади 315 кв.м. в целях обеспечения доступом к смежному земельному участку, площадью 435 кв.м. – охранная зона инженерных коммуникаций».

Начальный размер годовой арендной платы – 213454 руб.
Задаток – 20% от начального размера годовой арендной платы - 42690,80 руб.
Шаг аукциона – 3% от начального размера годовой арендной платы - 6403,62 руб.

Срок аренды земельного участка – 10 лет.

Аукцион является открытым по составу участников и по форме подачи предложений о цене предмета аукциона.

Прием заявок на участие в аукционе проводится в Комитете по управлению имуществом города Волгодонска по адресу: Ростовская область, г. Волгодонск, ул. Ленинградская, 10, кабинет 7, этаж 7,

с 24 августа 2015 года по 23 сентября 2015 года включительно, по рабочим дням, с 9 до 17 часов.

Контактный телефон (8639)239122.

ФОРМА ЗАЯВКИ:

В Комитет по управлению имуществом города Волгодонска

Заявка

на участие в аукционе по продаже права на заключение договора аренды земельного участка, предназначенного под производственные базы и предприятия, в целях строительства

Наименование (Ф.И.О.) Заявителя - _____

(полное наименование заявителя)

Для физических лиц:

Документ, удостоверяющий личность:

_____серия _____№ _____
выдан _____

адрес регистрации по месту жительства:

ИНН _____, тел. _____

Для юридических лиц:

(документ о государственной регистрации юридического лица)

Серия _____№ _____

Дата регистрации _____

Орган, осуществивший регистрацию _____

Место нахождения юридического лица, адрес: _____

ИНН: _____ ОГРН _____

Телефон, факс _____

Банковские реквизиты Заявителя для возврата денежных средств: _____

Реквизиты документов представителя Заявителя: _____

Принимая участие в аукционе по продаже права на заключение договора аренды земельного участка, предназначенного под производственные базы и предприятия, в целях строительства, с кадастровым номером _____, расположенного по адресу: Ростовская обл., г. Волгодонск, _____

ознакомился с полным пакетом документов по продаже права на заключение договора аренды земельного участка, обязуюсь:

1 Соблюдать условия аукциона, опубликованные бюллетене «Волгодонск официальный» № _____ от _____, 2015, и порядок проведения аукциона, установленный статьей 39.12 Земельного кодекса Российской Федерации;

2 Подписать и представить в Комитет по управлению имуществом города Волгодонска (Ростовская область, г. Волгодонск, ул. Ленинградская, д.10, 7 этаж, 7 каб.) полученный, по результатам аукциона, договор аренды земельного участка в течение тридцати дней со дня направления проекта.

Заявитель уведомлен о том, что в соответствии с пунктом 27 статьи 39.12 Земельного кодекса Российской Федерации, лица, уклонившиеся от заключения договора аренды земельного участка, являющегося предметом аукциона - победитель аукциона, или иные лица, с которыми указаный договор заключается в соответствии с пунктами 13, 14 или 20 статьи 39.12 Земельного кодекса Российской Федерации, включаются в реестр недобросовестных участников аукциона.

_____, в соответствии

(ФИО физического лица или наименование юридического лица)

с Федеральным законом от 27.07.2006 № 152-ФЗ «О персональных данных» даю согласие на обработку (в том числе сбор, использование, систематизацию, накопление, хранение, уточнение, обновление, изменение, распространение, передачу, обезличивание, блокирование и уничтожение) моих персональных данных (данных опекаемого).

Подпись заявителя (его полномочного представителя) _____

« _____ » _____ 2015 г.
№ заявки _____ Дата принятия « _____ » _____ 2015г. Время _____

Подпись уполномоченного представителя продавца _____

Форма заявки на участие в аукционе выдается в Комитете по управлению имуществом города Волгодонска по адресу: Ростовская область, г. Волгодонск, ул. Ленинградская, 10, кабинет 7, этаж 7. Форма заявки дополнительно размещена в информации о проведении

аукциона на официальном сайте Администрации города Волгодонска.

Комитет по управлению имуществом города Волгодонска ведет протокол рассмотрения заявок на участие в аукционе, в котором содержатся сведения о заявителях, допущенных к участию в аукционе и признанных участниками аукциона, а также сведения о заявителях, не допущенных к участию в аукционе, с указанием причин отказа в допуске к участию в нем. Протокол рассмотрения заявок на участие в аукционе подписывается организатором аукциона 24 сентября 2015 года и размещается на официальном сайте не позднее 25 сентября 2015 года.

Для участия в аукционе заявители представляют:

1. Заявку на участие в аукционе по установленной форме с указанием банковских реквизитов счета для возврата задатка;

2. копии документов, удостоверяющих личность заявителя (для граждан);

3. надлежащим образом заверенный перевод на русский язык документов о государственной регистрации юридического лица в соответствии с законодательством иностранного государства в случае, если заявителем является иностранное юридическое лицо;

4. документы, подтверждающие внесение задатка.

Один заявитель вправе подать только одну заявку на участие в аукционе.

Заявка на участие в аукционе, поступившая по истечении срока приема заявок, возвращается заявителю в день ее поступления.

Заявитель не допускается к участию на аукционе в следующих случаях:

- непредставление необходимых для участия в аукционе документов или представление недостоверных сведений;

- непоступление задатка на дату рассмотрения заявок на участие в аукционе;

- подача заявки на участие в аукционе лицом, которое в соответствии с Земельным кодексом и другими федеральными законами не имеет права быть участником конкретного аукциона, покупателем земельного участка или приобрести земельный участок в аренду;

- наличие сведений о заявителе, об учредителях (участниках), о членах коллегиальных исполнительных органов заявителя, лицах, исполняющих функции единоличного исполнительного органа заявителя, являющегося юридическим лицом в реестре недобросовестных участников аукциона.

В случае, если только один заявитель признан участником аукциона, то в соответствии с п. 12 ст. 39.12 Земельного кодекса Российской Федерации аукцион признается несостоявшимся. Протокол рассмотрения заявок и протокол состоявшегося аукциона, в этом случае, подписывается организатором аукциона 24 сентября 2015 года и размещается на официальном сайте не позднее 25 сентября 2015 года. Единственному

участнику несостоявшегося аукциона в течение 10 дней со дня подписания протокола рассмотрения заявок на участие в аукционе направляется проект договора аренды земельного участка, который заключается по начальной цене предмета аукциона.

Задаток перечисляется единовременно на счет Комитета по управлению имуществом города Волгодонска ИНН 6143009250, КПП 614301001, Получатель УФК по Ростовской области (КУИ города Волгодонска л/с 05583106810, р/с 40302810660153000883.

Банк получателя: Отделение Ростов-на-Дону г. Ростов-на-Дону, БИК 046015001. Назначение платежа: (914, л/с 05583106810, задаток по лоту № __, адрес земельного участка). Задаток должен поступить на счет не позднее 24 сентября 2015 года.

Заявитель имеет право отозвать принятую организатором аукциона заявку до дня окончания срока приема заявок, уведомив об этом в письменной форме организатора аукциона. Внесенный задаток возвращается заявителю в течение 3 рабочих дней со дня поступления уведомления об отзыве заявки.

Задаток, внесенный заявителем, не допущенным к участию в аукционе, возвращается в течение 3 дней со дня оформления протокола приема заявок на участие в аукционе.

В случае отзыва заявки заявителем позднее дня окончания срока приема заявок, задаток возвращается в порядке, установленном для участников аукциона.

Задаток, внесенный лицом, признанным победителем аукциона или задаток, внесенный иным лицом, с которым договор аренды заключается в соответствии с пунктом 13, 14 или 20 статьи 39.12 Земельного кодекса Российской Федерации, засчитываются в оплату приобретаемого права на заключение договора аренды земельного участка. Задатки, внесенные вышеуказанными лицами, уклонившимися от заключения договора аренды в течение 30 дней с момента направления проекта, не возвращаются.

Задатки, внесенные участниками аукциона, которые участвовали в аукционе, но не победили в нем, возвращаются в течение 3 рабочих дней со дня подписания протокола о результатах аукциона.

Порядок проведения аукциона по продаже права на заключение договора аренды земельного участка из земель, находящихся в государственной или муниципальной собственности осуществляется следующим образом:

1.1. После объявления начальной цены продажи права на заключение договора аренды, участники аукциона, желающие приобрести лот по начальной цене продажи, заявляют свое участие в аукционе путем поднятия карточек;

1.2. Аукционист называет номер карточки участника аукциона, который первым сделал предложение о начальной цене продажи права на заключение договора аренды, остальным участникам

аукциона предлагается заявить свои предложения о цене, превышающей начальную цену путем поднятия карточек;

1.3. Если после троекратного объявления начальной цены права на заключение договора аренды земельного участка не поступило ни одного предложения, которое бы предусматривало более высокую цену, аукцион признается несостоявшимся. (В этом случае, организатор аукциона в десятидневный срок с момента составления протокола о результатах аукциона направляет единственному принявшему участие в аукционе его участнику проект договора аренды земельного участка);

1.4. В случае заявления цены права на заключение договора аренды земельного участка другим участником аукциона, превышающей начальную цену, аукцион продолжается. Каждая последующая цена, превышающая предыдущую цену на «шаг аукциона», является участниками аукциона путем поднятия карточек. В случае повышения цены, кратной «шагу аукциона», эта цена является участниками аукциона путем поднятия карточек и ее оглашения. Аукционист называет номер карточки участника аукциона, который заявил цену права на заключение договора аренды, указывает на этого участника и объявляет заявленную цену, как цену продажи права аренды на земельный участок. При отсутствии предложения со стороны участников аукциона, аукционист повторяет эту цену 3 раза. Если до третьего повторения заявленной цены ни один из участников аукциона не поднял карточку и не заявил последующую цену, аукцион завершается.

1.5. По завершении аукциона, аукционист объявляет о продаже права аренды земельного участка, называет продажную цену, номер карточки победителя аукциона и номер карточки участника аукциона, который сделал предпоследнее предложение о цене права аренды на земельный участок.

Победителем аукциона признается участник аукциона, предложивший наибольший размер права аренды на земельный участок – размер ежегодной арендной платы за земельный участок.

Результаты аукциона оформляются протоколом, который подписывается организатором аукциона, аукционистом, победителем аукциона, в день проведения торгов – 29 сентября 2015г.

Подведение итогов аукциона состоится 29 сентября 2015 года по адресу: Ростовская область, г. Волгодонск, ул. Ленинградская, 10, 2 этаж, кабинет № 1.

Договор аренды земельного участка заключается не ранее чем через 10 (десять) дней со дня подписания протокола о результатах аукциона:

- с победителем аукциона;
- или с единственным принявшим участие в аукционе его участником.

Арендная плата по договору аренды земельного участка вносится равными долями ежеквартально, не позднее 20 числа последнего месяца отчетного

квартала, путем перечисления в консолидированный бюджет Ростовской области.

Технические условия по электрическим сетям:

В соответствии с Постановлением Правительства Российской Федерации от 13.02.2006 г. № 83 «Об утверждении Правил определения и предоставления технических условий подключения объекта капитального строительства к сетям инженерно-технического обеспечения и Правил подключения объекта капитального строительства к сетям инженерно-технического обеспечения» Постановлением Правительства РФ от 15.05.2010 № 341 внесены изменения, исключающие распространение действия Постановления № 83 на сетевые организации и электроснабжение. В связи с чем, положение Постановления № 83 в части выдачи технических условий по запросу органа местного самоуправления на МУП «ВГЭС», ОАО «Энергия» и ОАО «Донэнерго», как на электросетевые организации, не распространяются.

Для получения технических условий на подключение к сетям электроснабжения правообладателю земельного участка необходимо обратиться в ОАО «Донэнерго» по адресу: г. Волгодонск, ул. Химиков, 6.

Технические условия подключения по водопроводу и канализационной сети:

На земельном участке по ул. Химиков, 60/30, муниципальных сетей водопровода и хозяйственной канализации, обеспечивающих возможность присоединения заявленных объектов, нет.

Технические условия подключения по газу:

Возможная точка подключения: газопровод в/д по ул. Химиков, г. Волгодонск (газопровод к ТЭЦ-1).

Максимальная нагрузка в точке подключения – 0,6 МПа.

Условия подключения:

- получить технические условия на присоединение. Технические условия на присоединение разрабатываются эксплуатационной газораспределительной организацией для проектирования системы газораспределения и газопотребления, к указанному объекту.

Срок подключения объекта капитального строительства: по готовности правообладателя земельного участка.

Срок действия технических условий: 2 года с момента выдачи (по истечении этого срока параметры выданных технических условий могут измениться).

Информация о плате за подключение:

- данные о тарифе на подключение: определяется РСТ Ростовской области;

- дата окончания действия тарифа на подключение: -----

- дата повторного обращения: -----

- плата за подключение: определяется РСТ Ростовской области
Данная информация не является техническими условиями на проектирование систем газораспределения и газопотребления.

Технические возможности подключения к тепловым сетям:

Технологическое подключение объекта возможно от магистральной теплотрассы Ду500 мм находящейся в собственности ООО «Волгодонские тепловые сети» в ШО-II-0, резерв пропускной способности тепловых сетей имеется.

Необходимо строительство тепловых сетей от ШО-II-0 до объекта.

Резерв тепловой мощности на источнике теплоснабжения Волгодонской ТЭЦ-2 на 01.07.2015 исчерпан, следовательно, не имеется технической возможности подключения вновь вводимых объектов капитального строительства. Для подключения к системе теплоснабжения новых объектов, требуется строительство (реконструкция) тепловых сетей и модернизация оборудования теплоисточника, в порядке, определяемом схемой теплоснабжения г. Волгодонска.

Размер платы за подключение определяется уполномоченным органом исходя из схемы теплоснабжения города.

Максимально или минимально допустимые параметры разрешенного строительства объекта капитального строительства:

Согласно статьи 30 Правил землепользования и застройки муниципального образования городского округа «Город Волгодонск», утвержденных решением Волгодонской городской Думы от 19.12.2008

№ 190, земельный участок расположен в производственно-коммунальной зоне третьего типа (П-3/04), для которой предельные параметры разрешенного строительства, реконструкции объектов капитального строительства не устанавливаются.

Дата, время и порядок осмотра земельного участка на местности:

с момента публикации информационного сообщения по указанному местоположению в любое время самостоятельно.

Приложение:

договор аренды (проект)

И.о. председателя Комитета по управлению имуществом города Волгодонска
Е.В. Ерохин

**ЭЛЕКТРОННЫЕ ВЕРСИИ
НОМЕРОВ
бюллетеня
«Волгодонск
официальный»
вы можете найти на
официальном сайте
администрации
города Волгодонска
[http://
volgodonskgorod.ru](http://volgodonskgorod.ru)
в разделе
«Документы».**

Российская Федерация, Ростовская область, г. Волгодонск
ДОГОВОР (ПРОЕКТ)
аренды, находящегося в государственной собственности земельного участка

г. Волгодонск

_____2015г.

На основании протокола от _____ г. № ____ о результатах аукциона по продаже права на заключение договора аренды земельного участка, находящегося в государственной собственности

Комитет по управлению имуществом города Волгодонска, в лице и.о. председателя _____, действующего на основании распоряжения Администрации города Волгодонска от _____ № _____, Положения о Комитете, утвержденного решением Волгодонской городской Думы от 05.03.2008 г. № 29, именуемый в дальнейшем «Арендодатель», и

ФИО, дата рождения, паспорт гражданина Российской Федерации, выдан _____

_____ (полное наименование юридического лица или гражданина) именуемый в дальнейшем «Арендатор», заключили настоящий договор о нижеследующем:

Арендодатель предоставляет, а Арендатор принимает в аренду земельный участок площадью _____ кв.м. из земель населенных пунктов_ с кадастровым номером 61:48:

находящийся по адресу: Ростовская область, г. Волгодонск,

для использования: под производственные базы и предприятия, в целях строительства

в границах, указанных в кадастровом паспорте земельного участка, прилагаемом к настоящему Договору и являющегося его неотъемлемой частью.

1.2. Характеристика земельного участка и иных объектов недвижимости:

- Площадь сервитутов, обременяющих права на арендованном земельном участке _____

_____ (характер права)

- Сведения о частях земельных участков и обременениях: _____

_____ (характер права)

На земельном участке имеются _____

_____ (объекты недвижимого имущества и их характеристики)

2. Срок Договора.

2.1. Срок аренды Участка устанавливается с _____ до _____ г.

2.2. Договор, заключенный на срок более одного года, вступает в силу с даты его государственной регистрации в отделе по городу Волгодонску Управления Федеральной службы государственной регистрации, кадастра и картографии по Ростовской области.

3. Размер и условия внесения арендной платы.

3.1. Годовой размер арендной платы за земельный участок составляет: _____ руб. _____).

Размер арендной платы за период с _____ по _____ г. составляет: _____ руб. _____).

3.2. Арендная плата по настоящему Договору вносится Арендатором равными долями ежеквартально, не позднее 20 числа последнего месяца отчетного квартала, путем перечисления в консолидированный бюджет по следующим реквизитам, указав в платежном поручении номер договора аренды, кадастровый номер участка, период за который производится оплата:

Управление Федерального казначейства по Ростовской области (Минимущество области)

ИНН 6163021632 КПП 616301001

Отделение Ростов, г. Ростов-на-Дону

БИК 046015001 ОКТМО 60712000 Р/с 40101810400000010002

КБК: 81511105012040000120 – «доходы, получаемые в виде арендной платы за земельные участки, государственная собственность на которые не разграничена и которые расположены в границах городских округов, а также средства от продажи права на заключение договоров аренды указанных земельных участков».

3.3. Исполнением обязательства по внесению арендной платы является поступление денежных средств на счет, указанный в п.3.2 настоящего договора. Расчет арендной платы определен в приложении к договору, которое является неотъемлемой частью договора.

3.4. Размер годовой арендной платы за использование земельного участка может быть изменен в одностороннем порядке по требованию Арендодателя:

3.4.1 путем ежегодной индексации с учетом прогнозируемого уровня инфляции, предусмотренного федеральным законом о федеральном бюджете на очередной финансовый год и плановый период;

3.4.2. в связи с изменением ставок арендной платы, прогнозируемого уровня инфляции, значений и коэффициентов, используемых при расчете арендной платы, и (или) кадастровой стоимости земельного участка. При этом размер арендной платы считается измененным с момента вступления в силу соответствующих нормативных правовых актов об установлении (утверждении):

- ставок арендной платы;

- нового размера прогнозируемого уровня инфляции;

- значений и коэффициентов, используемых при расчете арендной платы;

- результатов государственной кадастровой оценки земель;

- сроков внесения арендной платы.

3.4.3. в связи с принятым решением органов государственной власти Ростовской области по порядку определения размера арендной платы.

Размер арендной платы изменяется путем направления арендатору соответствующего уведомления. При изменении в течение финансового года коэффициента инфляции арендная плата индексируется с момента вступления в силу федерального закона, дополнительное уведомление при этом арендатору не направляется.

3.5. Не использование земельного участка Арендатором не может служить основанием для невнесения арендной платы за землю.

3.6. Размер арендной платы пересматривается в случае перевода земельного участка из одной категории в другую в соответствии с требованиями законодательства Российской Федерации является существенным условием настоящего Договора.

3.7. В случае передачи земельного участка в субаренду размер арендной платы в пределах срока договора субаренды определяется в соответствии с законодательством Российской Федерации об оценочной деятельности, но не может быть ниже размера арендной платы по настоящему договору.

4. Права и обязанности Сторон.

4.1. Арендодатель имеет право:

4.1.1. Досрочно расторгнуть в одностороннем порядке настоящий Договор без возмещения Арендатору понесенных затрат на освоение и упущенной выгоды в случаях:

а) при использовании земельного участка, способами, приводящими к его порче;

б) при невнесении арендной платы более чем за два периода;

в) при не освоении либо не использовании земельного участка, предоставленного по настоящему Договору, в течении трех лет.

4.1.2. На беспрепятственный доступ на территорию арендуемого земельного участка с целью его осмотра на предмет соблюдения условий Договора.

4.1.3. На возмещение убытков, причиненных ухудшением качества земельного участка и экологической обстановки в результате хозяйственной деятельности арендатора, а также по иным основаниям, предусмотренным законодательством Российской Федерации.

4.2. Арендодатель обязан:

4.2.1. Выполнять в полном объеме все условия Договора.

4.2.2. Передать Арендатору земельный участок по акту приема-передачи.

4.2.3. Письменно в десятидневный срок уведомить Арендатора об изменении номеров счетов для перечисления арендной платы, указанных в п. 3.2 настоящего Договора.

4.2.4. Своевременно производить перерасчет арендной платы и своевременно информировать об этом Арендатора.

4.2.5. Направлять Арендатору уведомление об изменении арендной платы и сроков ее внесения на соответствующий финансовый год.

4.3. Арендатор имеет право:

4.3.1. Использовать земельный участок на условиях, установленных Договором.

4.3.2. С согласия Арендодателя сдавать Участок в субаренду, а также передавать свои права и обязанности по договору третьим лицам при заключении договора на срок не более 5 лет.

4.4. Арендатор обязан:

4.4.1. Выполнять в полном объеме все условия Договора.

4.4.2. Использовать земельный участок в соответствии с целевым назначением, разрешенным использованием и условиями настоящего Договора.

4.4.3. Получить разрешение на строительство и приступить к возведению объекта в пределах срока по согласованному проекту строительства.

4.4.4. В пределах срока действия Договора ввести объект в эксплуатацию.

4.4.5. Уплачивать в размере и на условиях, установленных Договором, арендную плату.

4.4.6. После подписания договора аренды земельного участка и изменений к нему произвести его (их) государственную регистрацию в отделе по г. Волгодонску Управления Федеральной службы государственной регистрации, кадастра и картографии по Ростовской области.

4.4.7. Обеспечить Арендодателю (его законным представителям), представителям органов государственного земельного контроля доступ на земельный участок по их требованию.

4.4.8. Письменно сообщить Арендодателю не позднее чем за 1 (один) месяц о предстоящем освобождении Участка как в связи с окончанием срока действия Договора, так и при досрочном его освобождении.

4.4.9. Соблюдать санитарные, противопожарные нормы и требования, а так же действующие нормы и правила благоустройства и санитарного содержания.

- не допускать выжигания сухой растительности, в пожароопасный период (с 1 апреля по 30 сентября) проводить противопожарные мероприятия;

- выполнять работы по благоустройству и озеленению земельного участка, а так же прилегающей территории определяемой до границ с местами общего пользования;

- обеспечить уничтожение карантинных растений, не допускать действий, приводящих к ухудшению экологической и санитарной обстановки на арендуемом земельном участке и прилегающих к нему территориях.

4.4.10. Письменно, в десятидневный срок, уведомить Арендодателя об изменении своих реквизитов.

4.5. Арендодатель и Арендатор имеют иные права и несут иные обязанности, установленные законодательством Российской Федерации.

5. Ответственность сторон.

5.1. За нарушение условий Договора Стороны несут ответственность, предусмотренную законодательством Российской Федерации.

5.2. За нарушение срока внесения арендной платы по Договору, Арендатор выплачивает Арендодателю пени из расчета 1/300 ставки рефинансирования Центрального банка РФ от размера невнесенной арендной платы за каждый календарный день просрочки. Пени перечисляются в порядке, предусмотренном п.3.2. Договора.

5.3. Ответственность Сторон за нарушение обязательств по Договору, вызванных действием обстоятельств непреодолимой силы, регулируется законодательством Российской Федерации.

5.4. Арендатор несет ответственность за нарушение требований пожарной безопасности на арендуемом земельном участке.

5.5. За несоблюдение санитарных, противопожарных норм и требований, предусмотренных пунктом 4.4.8 настоящего договора, Арендатор уплачивает Арендодателю штраф в размере 20% от годового размера арендной платы.

6. Изменение, расторжение и прекращение Договора.

6.1. Изменения и дополнения к Договору оформляются сторонами в письменной форме, за исключением условий предусмотренных пунктом 3.4 настоящего Договора.

6.2. Договор, может быть расторгнут по требованию Арендодателя, по решению суда на основании и в порядке, установленном Гражданским законодательством.

6.3. При прекращении договора Арендатор обязан в течении 10-ти дней вернуть Арендодателю земельный участок в надлежащем состоянии по акту приема-передачи.

6.4. При изменении границ основного земельного участка либо разрешенного использования земельного участка вносятся соответствующие изменения в договор аренды или заключается новый договор аренды.

7. Рассмотрение и урегулирование споров.

7.1. Все споры между сторонами, возникающие по договору, разрешаются в суде.

8. Особые условия Договора.

8.1 Арендатор обязан:

8.1.1 Выполнять требования, установленные извещением о проведении аукциона, опубликованным в бюллетене «Волгодонск официальный» от _____ года и протоколе аукциона от _____ года.

8.1.2 Условия договора, установленные п.п. 3.1, 8.1.1 настоящего Договора, являются для сторон существенными условиями.

8.2. Договор субаренды земельного участка, а также договор передачи Арендатором своих прав и обязанностей по Договору подлежат государственной регистрации в отделе по г.Волгодонску Управления Федеральной службы государственной регистрации, кадастра и картографии по Ростовской области и направляются Арендодателю для последующего учета.

8.3. Срок действия договора субаренды не может превышать срок действия договора.

8.4. При досрочном расторжении Договора договор субаренды земельного участка прекращает свое действие.

8.5. Расходы по государственной регистрации Договора, а также изменений и дополнений к нему возлагаются на Арендатора.

8.6. Договор составлен в 3 (трех) экземплярах, имеющих одинаковую юридическую силу, из которых по одному экземпляру хранится у Сторон, один в отделе по г.Волгодонску Управления Федеральной службы государственной регистрации, кадастра и картографии по Ростовской области.

8.7 Изменение существенных условий, указанных в документации об аукционе, при заключении и исполнении договора аренды земельного участка, по соглашению сторон или в одностороннем порядке не допускается.

8.8 Арендодатель не несет ответственности за сведения, не указанные в кадастровом паспорте по обременению земельного участка, и не проводит мероприятия по рекультивации земельного участка.

9. Приложения к Договору.

9.1. Приложения к Договору являются его неотъемлемой частью.

9.1.1. Приложение № 1 – Акт приема-передачи.

9.1.2. Приложение № 2 – Расчет арендной платы.

9.1.3. Кадастровый паспорт земельного участка.

10. Реквизиты и подписи сторон.

Арендодатель:

И.о. председателя Комитета по управлению имуществом города Волгодонска

М.П.

т. 23-96-05,

ИНН 6143009250 КПП 614301001

Расчетный счет: 40101810400000010002 в Отделении Ростов, г.Ростов-на-Дону

ОКТМО 60712000 БИК 046015001

Место нахождения:

347340 г. Волгодонск, Ростовской области, ул. Ленинградская, д. 10

Арендатор: _____

М.П.

ИНН: _____

Паспорт гражданина Российской Федерации

_____ выдан _____,

код подразделения _____

Дата рождения: _____

Место регистрации: _____

Регистрационный номер КУИ города Волгодонска

от «____» _____ 20__ г. №____

Приложение № 1 к Договору аренды, находящегося в государственной собственности земельного участка от _____ г.

АКТ

ПРИЕМА-ПЕРЕДАЧИ В АРЕНДУ ЗЕМЕЛЬНОГО УЧАСТКА ПО АДРЕСУ:

Настоящий акт составлен во исполнение пункта ____1.1__ договора аренды земельного участка от _____ г.

Арендодателем - Комитетом по управлению имуществом города Волгодонска в лице и.о. председателя КУИ города Волгодонска _____, действующего на основании распоряжения Администрации города Волгодонска от _____ № _____, положения о Комитете и Арендатором - ФИО, дата рождения, паспорт гражданина Российской Федерации, выдан,

о нижеследующем:

1. Арендодатель передает земельный участок общей площадью ____ кв.м. в границах, указанных в кадастровом паспорте земельного участка, прилагаемого к договору аренды.

2. Арендатор принимает земельный участок общей площадью ____ кв.м. в границах, указанных в кадастровом паспорте земельного участка, прилагаемого к договору аренды.

3. Характеристика земельного участка: _____ земли населенных пунктов _____ (категория земель)

_____ 61:48:

под производственные базы и предприятия, в целях строительства (разрешенное использование)

4. Состояние передаваемого земельного участка: удовлетворительное

Арендодатель:

И.о. председателя Комитета по управлению имуществом города Волгодонска

_____ (подпись)

Арендатор: _____

_____ (подпись)

Приложение № 2 к Договору аренды находящегося в государственной собственности земельного участка от _____ г.

РАСЧЕТ
АРЕНДНОЙ ПЛАТЫ

Наименование арендатора: _____

Целевое использование участка: под производственные базы и предприятия, в целях строительства

Кадастровый номер: 61:48:

Адрес участка: _____

Площадь участка: ____ кв.м.

Согласно извещению о проведении аукционных торгов по продаже права на заключение договора аренды земельного участка под _____, опубликованному в бюллетене «Волгодонск официальный» от _____ 2015 года, отчету об определении рыночной стоимости права аренды за земельный участок от _____ № _____, выполненному независимым оценщиком _____, рыночная стоимость права аренды составляет _____ руб. (_____ рублей).

Годовой размер арендной платы за земельный участок в соответствии с условиями аукциона составляет: _____ руб. (_____ руб.)

Размер арендной платы за период с _____ г. по _____ г. составляет: _____ руб. (_____ руб.)

(сумма цифрами и прописью)

и уплачивается равными долями ежеквартально, не позднее 20 числа последнего месяца отчетного квартала

Арендодатель:

И.о. председателя Комитета по управлению имуществом города Волгодонска

_____ (подпись)

Арендатор:

_____ (подпись)

ВЫБОРЫ ДЕПУТАТОВ ВОЛГОДОНСКОЙ ГОРОДСКОЙ ДУМЫ ШЕСТОГО СОЗЫВА

Территориальная избирательная комиссия города Волгодонска Ростовской области

СВЕДЕНИЯ

о поступлении средств в избирательные фонды кандидатов в представительные органы муниципальных образований и расходовании этих средств на основании данных специализированного по обслуживанию физических лиц дополнительного офиса 5221/0870 Ростовского отделения № 5221 ОАО «Сбербанк России»

- По состоянию на «18» августа 2015 г.

в рублях

№ п/п	Фамилия, имя, отчество кандидата	Поступило средств					Израсходовано средств				Возвращено средств	
		всего	из них				всего	из них финансовые операции по расходованию средств на сумму, превышающую 50 тыс. рублей			сумма, тыс. руб.	Основание возврата
			пожертвования от юридических лиц на сумму, превышающую 25 тыс. рублей		пожертвования от граждан на сумму, превышающую 20 тыс. рублей			дата операции	сумма, тыс. руб.	назначение платежа		
			сумма, тыс. руб.	наименование юридического лица	сумма, тыс. руб.	кол-во граждан						
1	2	3	4	5	6	7	8	9	10	11	12	13
1 округ												
1	Дерягин Михаил Александрович	0	0	-	0	0	0	-	0	-	0	-
2	Ельников Сергей Владимирович	0,1	0	-	0	0	0,1	-	0	-	0	-
3	Перепечаев Александр Олегович	10,0	0	-	0	0	0	-	0	-	0	-
4	Самусевич Егор Валерьевич	1,0	0	-	0	0	0,15	-	0	-	0	-
5	Фирсов Алексей Викторович	189,8	40,0 39,8 40,0	ООО «ВКДП» ООО «Ф-ГРУПП» ООО «АЛЮР»	0	0	64,14	-	0	-	40,0	Пожертвования с нарушениями требований предоставляемых сведений
6	Якушин Василий Владимирович	0	0	-	0	0	0	-	0	-	0	-
2 округ												
7	Кузнецова Татьяна Николаевна	0,35	0	-	0	0	0,35	-	0	-	0	-
8	Пожогин Александр Николаевич	0	0	-	0	0	0	-	0	-	0	-
9	Пономарев Дмитрий Михайлович	1,0	0	-	0	0	1,0	-	0	-	0	-
10	Потогин Константин Юрьевич	50,0	0	-	0	0	28,072	-	0	-	0	-
3 округ												
11	Алейников Артем Геннадьевич	0	0	-	0	0	0	-	0	-	0	-
12	Батлуков Игорь Владимирович	180,0	40,0 40,0	ООО «Молочный двор» ООО «Атомспецсервис»	30,0	5	0,15	-	0	-	40,0	Пожертвования с нарушениями требований предоставляемых сведений
13	Волкова Наталья Ивановна	0	0	-	0	0	0	-	0	-	0	-
14	Голохвастов Михаил Михайлович	30,0	0	-	0	0	14,52	-	0	-	0	-
15	Фаттахова Вера Ивановна	0	0	-	0	0	0	-	0	-	0	-

4 округ												
16	Мармулев Валентин Валентинович	2,0	0	-	0	0	0,045	-	0	-	0	-
17	Ковалевский Георгий Андреевич	70,0	40,0	ООО «ИННОВАЦИЯ»	0	0	31,7	-	0	-	0	-
18	Маркова Марина Федоровна	0	0	-	0	0	0	-	0	-	0	-
19	Самойлин Сергей Петрович	3,0	0	-	0	0	3,0	-	0	-	0	-
5 округ												
20	Киптилов Владислав Сергеевич	0	0	-	0	0	0	-	0	-	0	-
21	Комшилов Александр Олегович	24,0	0	-	0	0	23,752	-	0	-	0	-
22	Лебедев Виталий Валерьевич	0,1	0	-	0	0	0,1	-	0	-	0	-
23	Лебедев Юрий Васильевич	110,0	40,0 40,0	ООО НИЦЭ «ЦЕНТРЭНЕРГО» ЗАО «ЮгСпецавтоматика»	0	0	59,727	-	0	-	0	-
24	Тямалов Александр Анатольевич	2,0	0	-	0	0	1,05	-	0	-	0	-
25	Якунина Ангелина Александровна	0,1	0	-	0	0	0,1	-	0	-	0	-
26	Давыдов Андрей Георгиевич	0,1	0	-	0	0	0,1	-	0	-	0	-

6 округ												
27	Донской Сергей Валерьевич	70,0	40,0	ООО ЧОО «НИКА»	0	0	50,5	-	0	-	0	-
28	Белоног Алексей Евгеньевич	0,35	0	-	0	0	0,35	-	0	-	0	-
29	Брагин Владимир Викторович	60,0	0	-	30,0	5	19,65	-	0	-	0	-
30	Кошельников Юрий Викторович	70,0	40,0	ООО ТСК «Голд Групп»	0	0	17,32	-	0	-	8,0	Возврат неиспользован- ных наличных денежных средств
31	Мельник Сергей Викторович	0	0	-	0	0	0	-	0	-	0	-
32	Пшеничная Екатерина Валерьевна	0	0	-	0	0	0	-	0	-	0	-
7 округ												
33	Брежнев Алексей Александрович	22,0	0	-	0	0	20,4	-	0	-	0	-
34	Кузнецов Евгений Валерьевич	0	0	-	0	0	0	-	0	-	0	-
35	Михайлецкий Роман Сергеевич	5,0	0	-	0	0	0,045	-	0	-	0	-
36	Самойленко Елена Владимировна	0	0	-	0	0	0	-	0	-	0	-
37	Смилык Сергей Александрович	25,0	0	-	0	0	0	-	0	-	25,0	Возврат собственных неиспользован- ных средств кандидата

8 округ

38	Анушкевич Сергей Николаевич	30,0	0	-	0	0	10,15	-	0	-	0	-
39	Асташкин Сергей Александрович	78,0	0	-	36,0	6	40,18	-	0	-	12,00	Пожертвования с нарушениями требований предоставляемых сведений
40	Клупаева Ольга Николаевна	0	0	-	0	0	0	-	0	-	0	-
41	Ладанов Сергей Николаевич	70,0	40,0	ООО «БРАВИС»	0	0	49,80	-	0	-	0	-
42	Томинов Андрей Олегович	0	0	-	0	0	0	-	0	-	0	-

9 округ

43	Катеринич Станислав Тарасович	1,0	0	-	0	0	0,4	-	0	-	0	-
44	Катеринич Тарас Анатольевич	1,0	0	-	0	0	0,4	-	0	-	0	-
45	Васильченко Сергей Александрович	70,0	40,0	ОАО ЦТО «МЕРКУРИЙ»	0	0	56,32	-	0	-	0	-
46	Калинин Андрей Петрович	0	0	-	0	0	0	-	0	-	0	-
47	Помещенко Екатерина Евгеньевна	0	0	-	0	0	0	-	0	-	0	-
48	Сечкарев Александр Анатольевич	0	0	-	0	0	0	-	0	-	0	-

10 округ

49	Бондарь Елена Васильевна	30	0	-	0	0	0,006	-	0	-	0	-
50	Евсеев Дмитрий Николаевич	36,0	0	-	0	0	27,40	-	0	-	0	-
51	Копылов Сергей Сергеевич	0,15	0	-	0	0	0,06	-	0	-	0	-
52	Пушкарева Наталья Викторовна	0	0	-	0	0	0	-	0	-	0	-
53	Субботина Евгения Александровна	0	0	-	0	0	0	-	0	-	0	-
54	Шабадаш Александр Юрьевич	1,0	0	-	0	0	0,09	-	0	-	0	-

11 округ

55	Германюк Алексей Александрович	10,0	0	-	0	0	0	-	0	-	10,0	Возврат собственных неиспользованных средств кандидата
56	Зернов Сергей Владимирович	0	0	-	0	0	0	-	0	-	0	-
57	Ильин Сергей Николаевич	40,0	40,0	ООО «ДЕПО»	0	0	31,76	-	0	-	0	-
58	Михайлова Александра Александровна	0	0	-	0	0	0	-	0	-	0	-

12 округ												
59	Гончаров Евгений Геннадьевич	0	0	-	0	0	0	-	0	-	0	-
60	Минайлов Сергей Владимирович	0	0	-	0	0	0	-	0	-	0	-
61	Федорин Евгений Валентинович	30,0	0	-	0	0	15,02	-	0	-	0	-
62	Шерстюк Сергей Леонидович	120,0	40,0 40,0	ООО «Депо» ОАО «Транспорт»	0	0	78,52	04.08.2015	56,22	Агитационный материал	0	-
13 округ												
63	Аукин Анатолий Николаевич	0	0	-	0	0	0	-	0	-	0	-
64	Кудрявцев Геннадий Геннадьевич	30,0	0	-	0	0	29,52	-	0	-	0	-
65	Пасечник Юрий Алексеевич	0	0	-	0	0	0	-	0	-	0	-
66	Терехов Иван Иванович	30,0	0	-	0	0	0	-	0	-	0	-
14 округ												
67	Воробьева Виктория Сергеевна	0	0	-	0	0	0	-	0	-	0	-
68	Ольховский Сергей Валерьевич	20,0	0	-	0	0	15,0	-	0	-	0	-
69	Снежко Иван Михайлович	0	0	-	0	0	0	-	0	-	0	-
15 округ												
70	Горчанюк Петр Петрович	210,0	40,0 40,0	ООО ВКЗ «ВОЛГОДОНКАБЕЛЬ» АО «Атоммашэкспорт»	0	0	10,3	-	0	-	60,0	Пожертвования с нарушениями требований предоставляемых сведений
71	Максимов Андрей Николаевич	0	0	-	0	0	0	-	0	-	0	-
72	Шершнёв Вадим Александрович	0,35	0	-	0	0	0,35	-	0	-	0	-
16 округ												
73	Антонова Татьяна Николаевна	0,5	0	-	0	0	0,35	-	0	-	0	-
74	Белкин Константин Анатольевич	42,0	0	-	0	0	36,36	-	0	-	0	-
75	Бородин Алексей Владимирович	50,0	0	-	0	0	26,025	-	0	-	0	-
76	Стрижаков Сергей Анатольевич	0	0	-	0	0	0	-	0	-	0	-
17 округ												
77	Чевтаева Таисия Андреевна	70,0	0	-	0	0	26,94	-	0	-	40,0	Пожертвования с нарушениями требований предоставляемых сведений
78	Щербаков Игорь Владимирович	0	0	-	0	0	0	-	0	-	0	-
79	Афонин Сергей Викторович	0	0	-	0	0	0	-	0	-	0	-

18 округ

80	Чевтаев Андрей Анатольевич	118,0	40,0	ООО ТД «ОРБИТА»	48,0	6	77,916	-	0	-	0	-
81	Клевцов Александр Александрович	0	0	-	0	0	0	-	0	-	0	-
82	Ткаченко Людмила Гарриевна	30,0	0	-	0	0	7,5	-	0	-	0	-

19 округ

83	Вовк Виктория Николаевна	1,0	0	-	0	0	0,15	-	0	-	0	-
84	Смольянинов Александр Петрович	30,0	0	-	0	0	27,605	-	0	-	0	-
85	Черезов Юрий Владимирович	0	0	-	0	0	0	-	0	-	0	-

20 округ

86	Ткаченко Владимир Андреевич	30,0	0	-	0	0	0,06	-	0	-	0	-
87	Ткаченко Дмитрий Валерьевич	128,7	40,0	ООО «ДЕПО»	0	0	46,02	-	0	-	80,0	Пожертвования с нарушениями требований предоставляемых сведений
88	Батаков Константин Викторович	0	0	-	0	0	0	-	0	-	0	-
89	Вислоушкин Сергей Анатольевич	60,0	0	-	30,0	6	26,94	-	0	-	0	-
90	Ткаченко Олег Владимирович	30,0	0	-	0	0	5,04	-	0	-	0	-

21 округ

91	Еремченко Жанна Николаевна	0	0	-	0	0	0	-	0	-	0	-
92	Касьмин Константин Юрьевич	30,0	0	-	0	0	15,02	-	0	-	0	-
93	Кудряшов Дмитрий Александрович	100,0	40,0 40,0	ООО НИЦЭ «ЦЕНТРЭНЕРГО» ООО «САНТЕХСТРОЙ»	0	0	95,547	-	0	-	0	-
94	Махова Юлия Юрьевна	0	0	-	0	0	0	-	0	-	0	-
95	Плоцкер Максим Леонидович	40,0	0	-	0	0	0	-	0	-	40,0	Закрытие избирательного счета

22 округ

96	Куликов Сергей Сергеевич	60,0	0	-	30	5	46,99	-	0	-	0	-
97	Малыхин Сергей Викторович	0	0	-	0	0	0	-	0	-	0	-
98	Махнов Денис Анатольевич	0	0	-	0	0	0	-	0	-	0	-
99	Никитенко Вячеслав Павлович	0,35	0	-	0	0	0,35	-	0	-	0	-

23 округ												
100	Ищенко Константин Константинович	62,0	40,0	ООО «Южная шинная компания»	0	0	41,90	-	0	-	0	-
101	Мисан Алексей Владимирович	30,0	0	-	0	0	16,3	-	0	-	0	-
102	Михеев Анатолий Николаевич	0	0	-	0	0	0	-	0	-	0	-
103	Морозов Евгений Владимирович	30,0	0	-	0	0	10,15	-	0	-	0	-
104	Шишканов Владимир Николаевич	0	0	-	0	0	0	-	0	-	0	-
105	Дмитриев Дмитрий Анатольевич	10,0	0	-	0	0	0,15	-	0	-	0	-

24 округ												
106	Пруцаков Александр Валерьевич	5,0	0	-	0	0	0,35	-	0	-	4,65	Возврат собственных неиспользован- ных средств кандидата
107	Бушнев Александр Анатольевич	110,0	40,0 40,0	ЗАО «Югспецавтоматика» ООО НИЦЭ «ЦЕНТРЭНЕРГО»	0	0	43,727	-	0	-	0	-
108	Казарян Паруир Артюнович	0	0	-	0	0	0	-	0	-	0	-
109	Прокопенко Ирина Вячеславовна	0	0	-	0	0	0	-	0	-	0	-
110	Самойленко Евгений Александрович	0	0	-	0	0	0	-	0	-	0	-
111	Сорокин Александр Владимирович	1,0	0	-	0	0	0,15	-	0	-	0	-

25 округ												
112	Богачев Юрий Юрьевич	1,0	0	-	0	0	0,45	-	0	-	0	-
113	Крылов Евгений Станиславович	1,0	0	-	0	0	0,15	-	0	-	0	-
114	Прокопьева Вероника Юрьевна	0	0	-	0	0	0	-	0	-	0	-
115	Цуканов Виталий Михайлович	110,0	40,0 40,0	ЗАО «Югспецавтоматика» ООО НИЦЭ «ЦЕНТРЭНЕРГО»	0	0	47,58	-	0	-	0	-
116	Шереметьев Олег Александрович	0	0	-	0	0	0	-	0	-	0	-
Итого		2913,95	1039,8	-	204	33	1298,317	-	56,22	-	359,65	-

Председатель ТИК г.Волгодонска
Г.Н. Соколов

«_18_» августа 2015г.

Если вам нужна официальная информация, ознакомиться с ней или получить газету «Волгодонск официальный» вы можете:

- в городской Думе и администрации города Волгодонска (пресс-службе, отделах по направлению вашей деятельности, приемной);
- в Центральной городской библиотеке (ул.Ленина, 75);
- в Департаменте труда и соцразвития (ул.М.Горького, 104);
- в Налоговой инспекции (ул.Ленинградская, 10);
- в Управлении пенсионного фонда (ул.Ленина, 70);
- в Комитете по управлению имуществом города (ул.Ленинградская, 10);
- в Отделе архитектуры (ул.Морская, 66а);

- в Волгодонском филиале Фонда социального страхования (ул.Пионерская, 11);
- в Отделе экономики и малого предпринимательства (ул. Ленина, 2);
- в Союзе работников торговли, общественного питания и сферы услуг (ул. М. Горького, 91);
- в Центре общественных организаций (ул. Ленина, 62);
- в Управлении здравоохранения (ул.Пионерская, 105);
- в Управлении внутренних дел и городской прокуратуре (пр.Строителей, 1 и 3);
- в советах микрорайонов и депутатских приемных;
- в редакции СМИ, осуществляющего издание бюллетеня «Волгодонск официальный».

ВЫБОРЫ ДЕПУТАТОВ ВОЛГОДОНСКОЙ ГОРОДСКОЙ ДУМЫ ШЕСТОГО СОЗЫВА

Территориальная избирательная комиссия города Волгодонска Ростовской области

**ИТОГОВЫЙ ФИНАНСОВЫЙ ОТЧЕТ О ПОСТУПЛЕНИИ И РАСХОДОВАНИИ СРЕДСТВ ИЗБИРАТЕЛЬНОГО ФОНДА КАНДИДАТА
В ДЕПУТАТЫ ВОЛГОДОНСКОЙ ГОРОДСКОЙ ДУМЫ ШЕСТОГО СОЗЫВА
ПЛОЦКЕРА М. Л.(избирательный округ №21)**

Приложен к Инструкции о порядке и формах отчетности кандидатов, избирательных объединений о поступлении средств избирательных фондов расходовании этих средств при проведении выборов депутатов представительных муниципальных образований в Ростовской области от 07.05.2015 г. № 84-2

ИТОГОВЫЙ ФИНАНСОВЫЙ ОТЧЕТ
(первый/ итоговый)

о поступлении и расходовании средств избирательного фонда кандидата, избирательного объединения


Избирательное объединение/ кандидат **Плоцкер Максим Леонидович**
(избирательное объединение, выдвинувшее муниципальный список кандидатов / фамилия, имя и отчество кандидата)
избирательный округ 21
(наименование и номер одномандатного избирательного округа)
(реквизиты специального избирательного счета)

Строка финансового отчета		Шифр строки	Сумма, руб.	Примечание
1		2	3	4
1	Поступило средств в избирательный фонд, всего*	10	40 000	
в том числе				
1.1	Поступило средств в установленном порядке для формирования избирательного фонда	20	40 000	
из них				
1.1.1	Собственные средства кандидата (избирательного объединения)	30	0	
1.1.2	Средства, выделенные кандидату выдвинувшим его избирательным объединением	40	0	
1.1.3	Добровольные пожертвования гражданина	50	0	
1.1.4	Добровольные пожертвования юридического лица	60	40 000	
1.2	Поступило в избирательный фонд денежных средств, подпадающих под действие п. 9 ст. 58 Федерального закона от 12.06.02 г., № 67-ФЗ	70	0	
из них				
1.2.1	Собственные средства кандидата (избирательного объединения)	80	0	
1.2.2	Средства, выделенные кандидату выдвинувшим его избирательным объединением	90	0	
1.2.3	Средства гражданина	100	0	
1.2.4	Средства юридического лица	110	0	
2	Возвращено денежных средств из избирательного фонда, всего	120	0	
в том числе				
2.1	Перечислено в доход бюджета	130	0	
2.2	Возвращено жертвователям денежных средств, поступивших с нарушением установленного порядка	140	0	
из них				

* Указываются все денежные средства.

Строка финансового отчета		Шифр строки	Сумма, руб.	Примечание
1		2	3	4
2.2.1	Гражданам, которым запрещено осуществлять пожертвования либо не указавшим обязательные сведения в расчетном документе	150	0	
2.2.2	Юридическим лицам, которым запрещено осуществлять пожертвования либо не указавшим обязательные сведения в расчетном документе	160	0	
2.2.3	Средств, превышающих предельный размер добровольных пожертвований	170	0	
2.3	Возвращено жертвователям денежных средств, поступивших в установленном порядке	180	0	
3	Израсходовано средств, всего	190	0	
в том числе				
3.1	На организацию сбора подписей избирателей	200	0	
3.1.1	Из них на оплату труда лиц, привлекаемых для сбора подписей избирателей	210	0	
3.2	На предвыборную агитацию через организации телерадиовещания	220	0	
3.3	На предвыборную агитацию через редакции периодических печатных изданий	230	0	
3.4	На выпуск и распространение печатных и иных агитационных материалов	240	0	
3.5	На проведение публичных мероприятий	250	0	
3.6	На оплату работ (услуг) информационного и консультационного характера	260	0	
3.7	На оплату других работ (услуг), выполненных (оказанных) юридическими лицами или гражданами РФ по договорам	270	0	
3.8	На оплату иных расходов, непосредственно связанных с проведением избирательной кампании	280	0	
4	Распределено неизрасходованного остатка средств фонда пропорционально перечисленным в избирательный фонд денежным средствам	290	40 000	
5	Остаток средств фонда на дату сдачи отчета (заверяется банковской справкой)	300	0	

Правильность сведений, указанных в настоящем финансовом отчете подтверждаю, других денежных средств, минуя избирательный фонд, на организацию и проведение избирательной кампании не привлекалось.

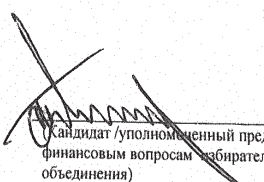
Кандидат /уполномоченный представитель по финансовым вопросам избирательного объединения)

13.08.2015г.

(подпись, дата)

М.Л. Плоцкер
(инициалы, фамилия)

**ЗАКЛЮЧЕНИЕ ПО РЕЗУЛЬТАТАМ ПУБЛИЧНЫХ СЛУШАНИЙ ПО ОБСУЖДЕНИЮ ВОПРОСА
О ПРЕДОСТАВЛЕНИИ РАЗРЕШЕНИЙ НА ОТКЛОНЕНИЕ ОТ ПРЕДЕЛЬНЫХ ПАРАМЕТРОВ
РАЗРЕШЕННОГО СТРОИТЕЛЬСТВА, РЕКОНСТРУКЦИИ ОБЪЕКТОВ КАПИТАЛЬНОГО СТРОИТЕЛЬСТВА**

В целях обеспечения реализации прав жителей города Волгодонска на участие в процессе обсуждения проектов муниципальных правовых актов по вопросам местного значения 11.08.2015 года в 17.00 часов по адресу: Ростовская область, город Волгодонск, улица Ленина, 62 (центр общественных организаций), проведены публичные слушания по обсуждению вопроса о предоставлении разрешений на отклонение от предельных параметров разрешенного строительства, реконструкции объектов капитального строительства, расположенных на земельных участках с кадастровыми номерами: 61:48:110129:0015 по улице Шолохова, 11; 61:48:0030536:10 по переулку Мирному, 15; 61:48:0040245:310 по улице Песчаной, 63; 61:48:0021003:310 по Романовскому шоссе, 3в; 61:48:0040256:4 по улице Энтузиастов, 2г; 61:48:0010402:1104 по Цимлянскому шоссе, 28р; 61:48:0040238:51 по улице Кольцо Надежды, 37; 61:48:050201:0049 по улице 2-й Заводской, 27, в том числе

по просьбе присутствующих на публичных слушаниях на земельных участках с кадастровыми номерами: 61:48:0110130:27 по улице Платова, 17; 61:48:0040258:238, 61:48:0040258:284 по бульвару Роз, 16/4; 61:48:0030401:1359 по улице Окружной, 12.

Постановление председателя Волгодонской городской Думы – главы города Волгодонска от 17.07.2015 № 12 «О проведении публичных слушаний по вопросу предоставления разрешений на отклонение от предельных параметров разрешенного строительства, реконструкции объектов капитального строительства» опубликовано в бюллетене «Волгодонск официальный» от 17.07.2015 № 15(395) и размещено на официальном сайте Администрации города Волгодонска в информационно-телекоммуникационной сети «Интернет».

В процессе проведения публичных слушаний заслушаны мнения и рекомендации участников слушаний, рассмотрены предложения и даны ответы

на интересующие граждан вопросы. Публичные слушания считаются состоявшимися. Процедура проведения публичных слушаний осуществлена в соответствии с Градостроительным кодексом Российской Федерации, Федеральным законом от 06.10.2003, №131-ФЗ «Об общих принципах организации самоуправления в Российской Федерации», руководствуясь Положением «О публичных слушаниях в городе Волгодонске», утвержденном Волгодонской городской Думой 06.09.2006 №100.

ИТОГИ ПУБЛИЧНЫХ СЛУШАНИЙ:

большинством голосов одобрено предоставление разрешения на отклонение от предельных параметров разрешенного строительства, реконструкции объектов капитального строительства на земельных участках с кадастровыми номерами: 61:48:110129:0015 по улице Шолохова, 11; 61:48:0030536:10 по переулку Мирному, 15; 61:48:0040245:310 по улице Песчаной,

63; 61:48:0021003:310 по Романовскому шоссе, 3в; 61:48:0040256:4 по улице Энтузиастов, 2г; 61:48:0010402:1104 по Цимлянскому шоссе, 28р; 61:48:0040238:51 по улице Кольцо Надежды, 37; 61:48:050201:0049 по улице 2-й Заводской, 27; 61:48:0110130:27 по улице Платова, 17; 61:48:0040258:238, 61:48:0040258:284 по бульвару Роз, 16/4; 61:48:0030401:1359 по улице Окружной, 12.

**Председатель публичных слушаний
главный архитектор города
Волгодонска –
председатель комитета по градостроительству и архитектуре
Ю.С.Забазнов**

**Секретарь публичных слушаний:
заместитель председателя комитета
по градостроительству и архитектуре
Администрации города Волгодонска
О.В.Прошкина**

АДМИНИСТРАЦИЯ ГОРОДА ВОЛГОДОНСКА

ПОСТАНОВЛЕНИЕ от 12.08.2015 № 1526
О СОЗДАНИИ ОСОБО ОХРАНЯЕМОЙ ПРИРОДНОЙ ТЕРРИТОРИИ МЕСТНОГО ЗНАЧЕНИЯ НА ТЕРРИТОРИИ
МУНИЦИПАЛЬНОГО ОБРАЗОВАНИЯ «ГОРОД ВОЛГОДОНСК»

В соответствии с федеральными законами от 14.03.95 № 33-ФЗ «Об особо охраняемых природных территориях», от 06.10.2003 № 131-ФЗ «Об общих принципах организации местного самоуправления в Российской Федерации», от 10.01.2002 № 7-ФЗ «Об охране окружающей среды», п.1.14 приложения № 2 к протоколу заседания Правительства Ростовской области от 13.08.2014 № 31 ПОСТАНОВЛЯЮ:

1. Создать особо охраняемую природную территорию местного значения категории охраняемые объекты сквер «Дубовая роща».
2. Установить границы особо охраняемой природной территории местного значения сквер «Дубовая роща» (приложение № 1).
3. Утвердить Положение о режиме особой охраны особо охраняемой природной территории местного значения сквер «Дубовая роща» (приложение 2).
4. Постановление вступает в силу со дня его официального опубликования.
5. Контроль за исполнением постановления возложить на заместителя главы Администрации города Волгодонска по городскому хозяйству А.М. Милосердова.

Глава Администрации города Волгодонска
А.Н. Иванов

Проект постановления вносит отдел охраны окружающей среды природных ресурсов

Приложение 1 к проекту постановления Администрации города Волгодонска
от 12.08.2015 № 1526ГРАНИЦЫ ОСОБО ОХРАНЯЕМОЙ ПРИРОДНОЙ ТЕРРИТОРИИ МЕСТНОГО
ЗНАЧЕНИЯ СКВЕР «ДУБОВАЯ РОЩА»

1. Общая площадь особо охраняемой природной территории местного значения сквер «Дубовая роща» 15152 кв.м.
2. Особо охраняемая природная территория местного значения сквер «Дубовая роща» расположена на земельном участке с кадастровым номером 61:48:0030524:101 примерно в 200 м. по направлению на восток от жилого дома по ул. Ленина, 123.

Управляющий делами
И.В. Орлова

Приложение 2 к постановлению Администрации города Волгодонска
от 12.08.2015 № 1526ПОЛОЖЕНИЕ О РЕЖИМЕ ОСОБОЙ ОХРАНЫ ОСОБО ОХРАНЯЕМОЙ
ПРИРОДНОЙ ТЕРРИТОРИИ МЕСТНОГО ЗНАЧЕНИЯ СКВЕР «ДУБОВАЯ РОЩА»

1. Общие положения
 - 1.1 Особо охраняемая природная территория местного значения сквер «Дубовая роща» (далее ООПТ) создана в целях сохранения (восстановления) ценных природных комплексов и объектов, в том числе зеленых насаждений, имеющих эстетическое и экологическое значение для жителей муниципального образования «Город Волгодонск».
 - 1.2 ООПТ создано без ограничения срока действия.
 - 1.3 ООПТ находится в ведении органов местного самоуправления Администрации города Волгодонска.
 - 1.4 ООПТ создан на земельном участке, находящемся в собственности муниципального образования «Город Волгодонск», без перевода в категорию земель особо охраняемых территорий и объектов.

2. Цели и задачи ООПТ
 - 2.1 Сохранение зеленых насаждений.
 - 2.2 Сохранение территории рекреационного назначения.
 - 2.3 Создание условий для отдыха населения.
 - 2.4 Экологическое воспитание населения.
 - 2.5 Обеспечение благоприятной окружающей среды на территории муниципального образования «Город Волгодонск».
3. Режим охраны и пользования ООПТ
 - 3.1 На территории ООПТ запрещаются следующие виды деятельности:
 - 3.1.1 Движение автотранспорта и стоянка автотранспорта в неустановленных местах.
 - 3.1.2 Мойка автомобилей.
 - 3.1.3 Повреждение и уничтожение зеленых насаждений, за исключением:
 - « вырубки аварийно-опасных и сухостойных деревьев и кустарников;
 - « проведение мероприятий по предупреждению и ликвидации чрезвычайных ситуаций.
 - 3.1.4 Размещение отходов, мусора на территории ООПТ в неустановленных местах.
 - 3.1.5 Разведение и поддержание горения костров.
 - 3.1.6 Заготовка живицы и древесных соков.
 - 3.2 На территории ООПТ разрешаются следующие виды деятельности:
 - 3.2.1 Проведение научно-исследовательских работ в области охраны и рационального использования растительного мира, ландшафтной архитектуры, рекреации.
 - 3.2.2 Проведение мероприятий, направленных на сохранение биологического разнообразия.
 - 3.2.3 Создание зеленых насаждений.
 - 3.2.4 Проведение работ по капитальному, текущему, аварийному, плановому ремонту существующих сетей тепло-, водо- и электроснабжения, проходящих через территорию ООПТ, с обязательной последующей рекультивацией почвенного и растительного покрова.
 - 3.2.5 Проведение ремонтных работ сооружений, относящихся к рекреационной инфраструктуре ООПТ.
 - 3.2.6 Создание и оборудование тропиной сети, ремонт и замена покрытий пешеходных дорожек.
 - 3.2.7 Создание малых форм архитектурного дизайна для улучшения эстетического и рекреационного потенциала ООПТ.
 - 3.2.8 Выгул собак только на поводке и в наморднике с обеспечением мер по уборке за животными.
4. Ответственность за нарушение режима особой охраны ООПТ

Юридические и физические лица обязаны соблюдать установленный режим особой охраны ООПТ, а в случае его нарушения несут ответственность, предусмотренную законодательством Российской Федерации.

Управляющий делами
И.В. Орлова

МАУ МФЦ ИНФОРМИРУЕТ

МАУ «МФЦ» информирует о наличии свободного земельного участка для предоставления в аренду, с кадастровым номером 61:48:0080101:218, площадью 160 кв.м., под гостевые автостоянки по ул. Степной, 98-г.

Заявления от граждан, юридических лиц и индивидуальных предпринимателей принимаются в МАУ «МФЦ» в течение месяца со дня опубликования сообщения.

К заявлению о предоставлении земельного участка должны прилагаться следующие документы:

- документ, удостоверяющий личность;

- доверенность, оформленная надлежащим образом (в случае подачи заявления лицом, действующим по поручению заявителя);

- выписка из решения уполномоченного органа юридического лица о совершении сделки (если это необходимо в соответствии с учредительными документами заявителя и законодательства государства, в котором зарегистрирован заявитель).

Справки по телефону 22-16-14

Директор МАУ «МФЦ» В.Г. Божко



Учредитель (соучредитель) - Волгодонская городская Дума, Администрация города Волгодонска
Адрес: 347360, г.Волгодонск, Ростовская область, ул.Советская, 2.

Газета зарегистрирована в управлении Росхранкультуры по ЮФО.
Свидетельство о регистрации ПИ № ФС 10-6623 от 01.06.2007г.

ОФИЦИАЛЬНЫЙ БЮЛЕТЕНЬ ОРГАНОВ МЕСТНОГО МЕСТНОГО САМОУПРАВЛЕНИЯ
МУНИЦИПАЛЬНОГО ОБРАЗОВАНИЯ «ГОРОД ВОЛГОДОНСК»

Издатель: ООО «Сияжар»
Директор: Палагин Г.В.
Редактор: Полякова Ю.Г.
Адрес издателя:
347360, г.Волгодонск,
ул. Гагарина, 75
Тел/факс - 8639 - 22-66-06
e-mail: ot_do@mail.ru

По вопросам доставки обращаться:
г.Волгодонск, М.Кошевого, 23Б
ООО «Сияжар»

Время подписи номера в печать
по графику - 10.00, фактически - 10.00
Отпечатано в ООО «Сияжар», ул.Гагарина, 75-48
заказ №264/08, тираж 500 экз. Газета бесплатная.

«Установить, что официальным опубликованием муниципальных правовых актов муниципального образования «Город Волгодонск» признается первая публикация их полного текста в бюллетене «ВОЛГОДОНСК ОФИЦИАЛЬНЫЙ».

(Из решения Волгодонской городской Думы № 80 от 06.07.2006г. «Об официальном печатном органе муниципального образования «Город Волгодонск»)