



# ОФИЦИАЛЬНЫЙ ВОЛГОДОНСК

Определен с 18 декабря 2006 года официальным печатным органом муниципального образования «Город Волгодонск» бюллетень» ВОЛГОДОНСК ОФИЦИАЛЬНЫЙ»

№ 8 (428) от 18 марта 2016 г.

## АДМИНИСТРАЦИЯ ГОРОДА ВОЛГОДОНСКА ПОСТАНОВЛЕНИЕ

14.03.2016

№ 474

г. Волгодонск

**Об утверждении проекта планировки  
и проекта межевания территории  
для размещения линейного объекта газопровода**

В соответствии со статьями 45, 46 Градостроительного кодекса Российской Федерации, статьей 23 Земельного кодекса Российской Федерации, Федеральным законом от 06.10.2003 № 131-ФЗ «Об общих принципах организации местного самоуправления в Российской Федерации», Уставом муниципального образования «Город Волгодонск», с учетом протокола публичных слушаний по обсуждению проекта планировки и проекта межевания территории для размещения линейного объекта газопровода от 27.01.2016, заключения по результатам публичных слушаний по обсуждению проекта планировки и проекта межевания территории для размещения линейного объекта газопровода, проектной документацией, разработанной ООО АБ «АРХИ-МАХ»,

ПОСТАНОВЛЯЮ:

1. Утвердить проект планировки и проект межевания территории для размещения линейного объекта газопровода, согласно приложению.
2. Пресс-службе Администрации города Волгодонска (О.В. Солодовникова) опубликовать постановление в бюллетене «Волгодонск официальный» в течение семи дней с даты принятия постановления.
3. Постановление вступает в силу со дня его официального опубликования.
4. Контроль за исполнением постановления возложить на главного архитектора города Волгодонска – председателя комитета по градостроительству и архитектуре Администрации города Волгодонска Ю.С. Забазнова.

Глава Администрации города Волгодонска  
А.Н. Иванов

Проект вносит комитет по градостроительству и архитектуре Администрации города Волгодонска

Приложение  
к постановлению  
Администрации города Волгодонска  
от 14.03.2016 № 474

ООО АБ "АРХИ-МАХ"  
347360 Ростовская обл., г. Волгодонск, ул. Стелная, д. 86, офис №17.  
ИНН 6143083359, КПП 614301001  
ОГРН 114617400895  
Тел: +7-909-402-88-82; +7-951-830-54-00

ОБЩЕСТВО С ОГРАНИЧЕННОЙ ОТВЕТСТВЕННОСТЬЮ  
АБ «АРХИ-МАХ»

ЭСКИЗНАЯ ДОКУМЕНТАЦИЯ  
АМ-86.11-15В

ПРОЕКТ ПЛАНИРОВКИ И МЕЖЕВАНИЯ  
ТЕРРИТОРИИ ДЛЯ РАЗМЕЩЕНИЯ  
ЛИНЕЙНОГО ОБЪЕКТА ГАЗОПРОВОДА

Ростовская обл., г. Волгодонск, ул. Отдыха  
Заказчик: Гамаюнов Вячеслав Васильевич

ООО АБ «АРХИ-МАХ»  
Директор: М.А. Усов  
зам. директора по проектированию В.Н. Лейва  
« 22 » 12 2015г.  
« 22 » 12 2015г.

Волгодонск 2015г

### Содержание:

Введение	2
1.Краткая характеристика территории в границах проекта планировки, зоны с особыми условиями использования	4
2.Планируемые к размещению объекты капитального строительства, линейные объекты	4
3.Характеристики развития системы улично-дорожной сети	5
4.Вертикальная планировка территории	5
5.Зоны с особыми условиями использования территории	6
6.Меры по защите территории от чрезвычайных ситуаций природного и техногенного характера	6
7.Охрана окружающей среды	6
8.Охрана труда и техника безопасности	7
9.Полоса отвода территории на период строительства	9

### Графическая часть:

- 1.Чертеж планировки территории;
- 2.Схема расположения элементов планировочной структуры;
- 3.Схема использования территории в период подготовки проекта планировки территории;
- 4.Схема организации улично-дорожной сети;
- 5.Схема границ зон с особыми условиями использования территории;
- 6.Схема инженерных сетей;
- 7.Полоса отвода территории на период строительства газопровода;
- 8.Координирование охранной зоны газопровода.

### Введение

Документация по планировке и межеванию территории – «Проект планировки и межевания территории для размещения линейного газопровода, расположенного по адресу: Ростовская обл., г. Волгодонск, ул. Отдыха, разработана на основании:

- договора подряда на выполнение проектных работ № АМ-86.11-15В от 05.11.2015г.;
- заявки заказчика;
- технического задания на проектирование от 05.11.2015г.;
- топографического плана в М 1:500.

Документация разработана согласно требованиям законодательных актов и рекомендаций следующих нормативных документов:

- градостроительный кодекс Российской Федерации от 29.12.2004 N 190-ФЗ (ред. от 13.07.2015) (с изм. и доп., вступ. в силу с 19.10.2015);
- земельный кодекс Российской Федерации от 25.10.2001 N 136-ФЗ (ред. от 05.10.2015) (с изм. и доп., вступ. в силу с 19.10.2015);
- СП 42.13330.2011. Свод правил. Градостроительство. Планировка и застройка городских и сельских поселений. Актуализированная редакция СНиП 2.07.01-89\*» (утв. Приказом Минрегиона РФ от 28.12.2010 N 820)
- нормативы градостроительного проектирования городских округов и поселений Ростовской области;
- правила землепользования и застройки муниципального образования городского округа «город Волгодонск»;
- карта границ территориальных зон г. Волгодонска;
- карта зон с особыми условиями использования территорий г. Волгодонска;
- генеральный план муниципального образования г. Волгодонска;
- СП 30-101-98. Методические указания по расчету нормативных размеров земельных участков в кондоминиумах (утв. Приказом Минземстроя РФ от 26.08.1998 N 59);
- СанПиН «Санитарные нормы и правила защиты населения от воздействия электромагнитного поля, создаваемого воздушными линиями электропередачи (ВЛ) переменного тока промышленной частоты»;
- Федерального закона №116-ФЗ «О промышленной безопасности опасных производственных объектов»;
- технического регламент о безопасности сетей газораспределения и газопотребления, утвержденный Постановлением Правительства РФ от 29 октября 2010г. №870;
- СП 4.13130.2013. Свод правил. Системы противопожарной защиты. Ограничение распространение пожара на объектах защиты. Требования к объемно-планировочным и конструктивным решениям;
- СП 62.13330.2011 «Газораспределительные системы»;
- СП42-101-2003 «Общие положения по проектированию и строительству газораспределительных систем из металлических и полиэтиленовых труб.

### 1. Краткая характеристика территории в границах проекта планировки, зоны с особыми условиями использования

Проектируемый газопровод расположен на территории баз отдыха вдоль ул. Отдыха в пригородной части города Волгодонска в границах кадастровых кварталов 61:48:20101, 61:48:20501, 61:48:20503. Источником газоснабжения является существующий подземный газопровод высокого давления Ø90 (P<sub>у.расч</sub>=0,6МПа, P<sub>у.факт</sub>=0,4МПа), проходящий в районе участка №47 по ул.Отдыха. На своем протяжении, территория выбранной трассы проходит по свободным городским землям и заходит на территорию БО «Донская вольница», и далее подходит к зданию магазина.

Территория проекта планировки относится к строительно-климатической зоне III В.

Тип рельефа эрозионно-аккумулятивный с техногенными изменениями.

Грунты на участке строительства выделены следующего типа:

1. Насыпной грунт с остатками строительного мусора до глубины 0,4-0,7 м.
  2. Суглинок желто-бурый, легкий пылеватый, просадочный от 0,7 до 1,5-2,5 м.
- Тип грунтов по просадочности – I тип.  
Грунтовые воды на глубине 2,0-2,8 м.  
Глубина промерзания – 0,9 м.

## 2. Планируемые к размещению объекты капитального строительства, линейные объекты

Для нужд отопления и горячего водоснабжения здания магазина предусматривается установка котлов отопительных Navien 16 – 1 шт в помещении проектируемой котельной. Нежилое здание (по назначению – магазин) – одноэтажное, кирпичное. Помещение котельной пристроено к глухой стене здания. Стены котельной выполнены из негорючих стеновых сэндвич-панелей, кровля из кровельных сэндвич-панелей. Смежно с котельной находится помещение санузла и коридора. Высота помещения котельной 2,5 м. Из котельной предусмотрена выход непосредственно наружу.

Принятое проектное решение предусматривает:

1. Прокладку подземного газопровода высокого давления из труб:
  - ПЭ100 ГАЗ SDR11 – 90x8,2 L=865,5 м по ГОСТ 50838-2009;
  - Ø89x3,5 L=2,5 м по ГОСТ 10704-91/ВСт2сп ГОСТ 10705-80 в изоляции ВУС (выход из земли);
  - установку ГРПШ-07-2У1 для снижения давления газа с высокого до низкого;
2. Прокладку подземного и надземного газопровода низкого давления из труб:
  - ПЭ 80 ГАЗ SDR17,6 – 90x5,2 L=77,5 м по ГОСТ 50838-2009;
  - Ø89x3,5 L=5,0 м по ГОСТ 10704-91/ВСт2сп ГОСТ 10705-80 в изоляции ВУС (выходы из земли);
  - Ø89x3,5 L=2,0 м по ГОСТ 10704-91/ВСт2сп ГОСТ 10705-80 в изоляции ВУС;
  - 57Øx3,5 L=16,0 м по ГОСТ 10704-91/ВСт2сп ГОСТ 10705-80;
3. Установку котла отопительного Navien 16 – 1 шт в помещении проектируемой котельной.

## 3. Характеристики развития системы улично-дорожной сети

Транспортная схема организации улично-дорожной сети выполнена с учетом схемы перспективного развития территории.

Проектом предлагается перспективное устройство парковки вдоль ул. Отдыха для временного хранения транспортных средств, организованную на свободных городских землях.

Так же, предлагается провести реконструкцию асфальтового примыкания к магазину, с целью устройства парковки для посетителей магазина.

## 4. Вертикальная планировка территории

План организации рельефа не выполнялся, в связи с тем, что устройство подземного/надземного газопровода не предусматривает изменение сложившегося рельефа и является точечной.

## 5. Зоны с особыми условиями использования территории

В проектных границах зоны залегания полезных ископаемых, объекты культурного наследия - памятники истории и культуры, отсутствуют. Определены охранные зоны на территории перспективного освоения.

Охранные зоны:

- проектируемый газопровод высокого давления – 2,0 м в каждую сторону;
- проектируемый газопровод низкого давления – 1,0 м в каждую сторону;
- охранный зона водопровода - 5,0 м в каждую сторону;
- существующая линия ВЛ – 10 м в каждую сторону от крайнего провода.

## 6. Меры по защите территории от чрезвычайных ситуаций природного и техногенного характера

В целях исключения ЧС техногенного характера по трассе линейного объекта, линии электропередач ВЛ 220кВ, необходимо соблюдение условий, установленных нормативной документацией для охранных зон кабельных и воздушных линий.

## 7. Охрана окружающей среды

Мероприятия по охране окружающей среды выполняются в соответствии с федеральными законами «О недрах», «Об охране животного мира», «Об охране атмосферного воздуха», «Об охране памятников истории и культуры», законом «О защите окружающей природной среды».

Перевод жилых и коммунально-бытовых зданий с твердого топлива на природный газ позволяет значительно улучшить санитарно-гигиенические условия и очистить воз-

душный бассейн от золы, сажи и уменьшить в приземных слоях атмосферы окислы азота, углерода и сернистого ангидрида.

Улучшение атмосферы достигается за счёт того, что при сжигании природного газа в продуктах горения отсутствуют сернистый ангидрид и твёрдые частицы (пыль, сажа) и, по сравнению с работой на угле, снижается содержание окиси азота.

Выбор трассы является основным этапом, определяющим (при прочих равных условиях) характер и размеры возможных воздействий на окружающую среду при строительстве и эксплуатации газопроводов.

Безаварийная эксплуатация трассы газопровода достигается проведением следующих мероприятий:

Краны, предусматриваемые в качестве запорной арматуры, предназначены для газовой среды. Герметичность затвора соответствует классу «А».

Соединение труб предусматривается на сварке, что исключает возможность утечки газа из газопровода. По окончании монтажа газопровод подвергается обязательному испытанию на прочность и герметичность давлением воздуха в соответствии с требованиями СНиП 42-01-2002.

Строго запрещается мойка машин и механизмов, а также слив ГСМ вне специально оборудованных мест, где полностью должно быть устранено попадание этих веществ в почву и водоёмы. При эксплуатации системы газоснабжения производятся профилактические осмотры и капитальные ремонты, направленные на предупреждение утечек газа.

При ведении всех видов строительного-монтажных работ, следует выполнять мероприятия по охране окружающей среды в соответствии с планом производства работ (ППР) и сохранение зелёных насаждений.

Комплекс перечисленных мероприятий предусматривает сохранность окружающей среды и нанесение ей минимального ущерба при строительстве и последующей эксплуатации.

## 8. Охрана труда и техника безопасности

К монтажу трубопроводов допускаются лица не моложе 18 лет, предварительно прошедшие медицинское освидетельствование, специальное обучение, вводный инструктаж по технике безопасности, пожарной безопасности и инструктаж непосредственно на рабочем месте, а также сдавшие экзамены специальной комиссии. Каждый рабочий, выполняющий работы по соединению труб должен знать: технологию выполнения работ, специальные инструкции по технике безопасности, тушению пожаров и предотвращению взрывов, правила личной гигиены, способы оказания первой помощи пострадавшим. Запрещается допускать к работе лиц с заболеванием верхних дыхательных путей.

Допуск к производству работ оформляют записью в журнал инструктажа по технике безопасности и личной подписью получившего инструктаж. Приступать к монтажу трубопроводов разрешается только при наличии проекта производства работ. При применении сварочных установок и других устройств, следует руководствоваться техническими описаниями и инструкциями по эксплуатации.

Перед началом строительного-монтажных работ всем рабочим и инженерно-техническим работникам пройти инструктаж по технике безопасности при выполнении строительного-монтажных и изоляционных работ.

Для выполнения работ должны применяться только исправные машины и механизмы. Оборудование и приспособления, требующие регулярного переосвидетельствования, должны иметь соответствующее клеймо. Рабочие должны быть снабжены соответствующей спецодеждой. Во время работы должны выполняться требования соответствующих санитарных норм.

Во время строительства системы газоснабжения необходимо организовать контроль за исправным состоянием инструмента, приспособлений и индивидуальных средств, обеспечивающих безопасные условия труда.

Строительство и технический надзор за газовым оборудованием осуществлять в соответствии с действующими нормативными документами. Подготовку специалистов в области эксплуатации должны провести учебные центры.

Строительство наружных и внутренних газопроводов вправе осуществлять организации, специализирующиеся в области строительства инженерных систем, имеющие свидетельства о допуске к определенному виду работ, согласно перечню видов работ, утвержденному приказом Минрегиона развития РФ от 30.12.2009г. №624. Юридические лица, индивидуальные предприниматели и работники, осуществляющие сварочные работы, должны соответствовать требованиям Федеральных норм и правил в области промышленной безопасности «Требования к производству сварочных работ на опасных производственных объектах» (утверждены приказом Ростехнадзора от 14.02.2014 №102, зарегистрировано в Минюсте России 16.05.2014 №32308).

## 9. Полоса отвода территории на период строительства

Полосы земель для прокладки газопровода необходимы для временного краткосрочного пользования на период их прокладки. Ширина полосы отвода определена траншеей и движущимся вдоль неё транспортом (укладчиком).



После завершения прокладки газопровода, предоставленные во временное пользование, должны быть приведены в состояние, в котором они находились до начала строительства.



Если вам нужна официальная информация, ознакомьтесь с ней или получить газету «Волгодонск официальный» вы можете:

- в городской Думе и администрации города Волгодонска (пресс-службе, отделах по направлению вашей деятельности, приемной);
- в Центральной городской библиотеке (ул.Ленина, 75);
- в Департаменте труда и соцразвития (ул.М.Горького, 104);
- в Налоговой инспекции (ул.Ленинградская, 10);
- в Управлении пенсионного фонда (ул.Ленина, 70);
- в Комитете по управлению имуществом города (ул.Ленинградская, 10);
- в Отделе архитектуры (ул.Морская, 66а);

- в Волгодонском филиале Фонда социального страхования (ул.Пионерская, 11);
- в Отделе экономики и малого предпринимательства (ул. Ленина, 2);
- в Союзе работников торговли, общественного питания и сферы услуг (ул. М. Горького, 91);
- в Центре общественных организаций (ул. Ленина, 62);
- в Управлении здравоохранения (ул.Пионерская, 105);
- в Управлении внутренних дел и городской прокуратуре (пр.Строителей, 1 и 3);
- в советах микрорайонов и депутатских приемных;
- в редакции СМИ, осуществляющего издание бюллетеня «Волгодонск официальный».

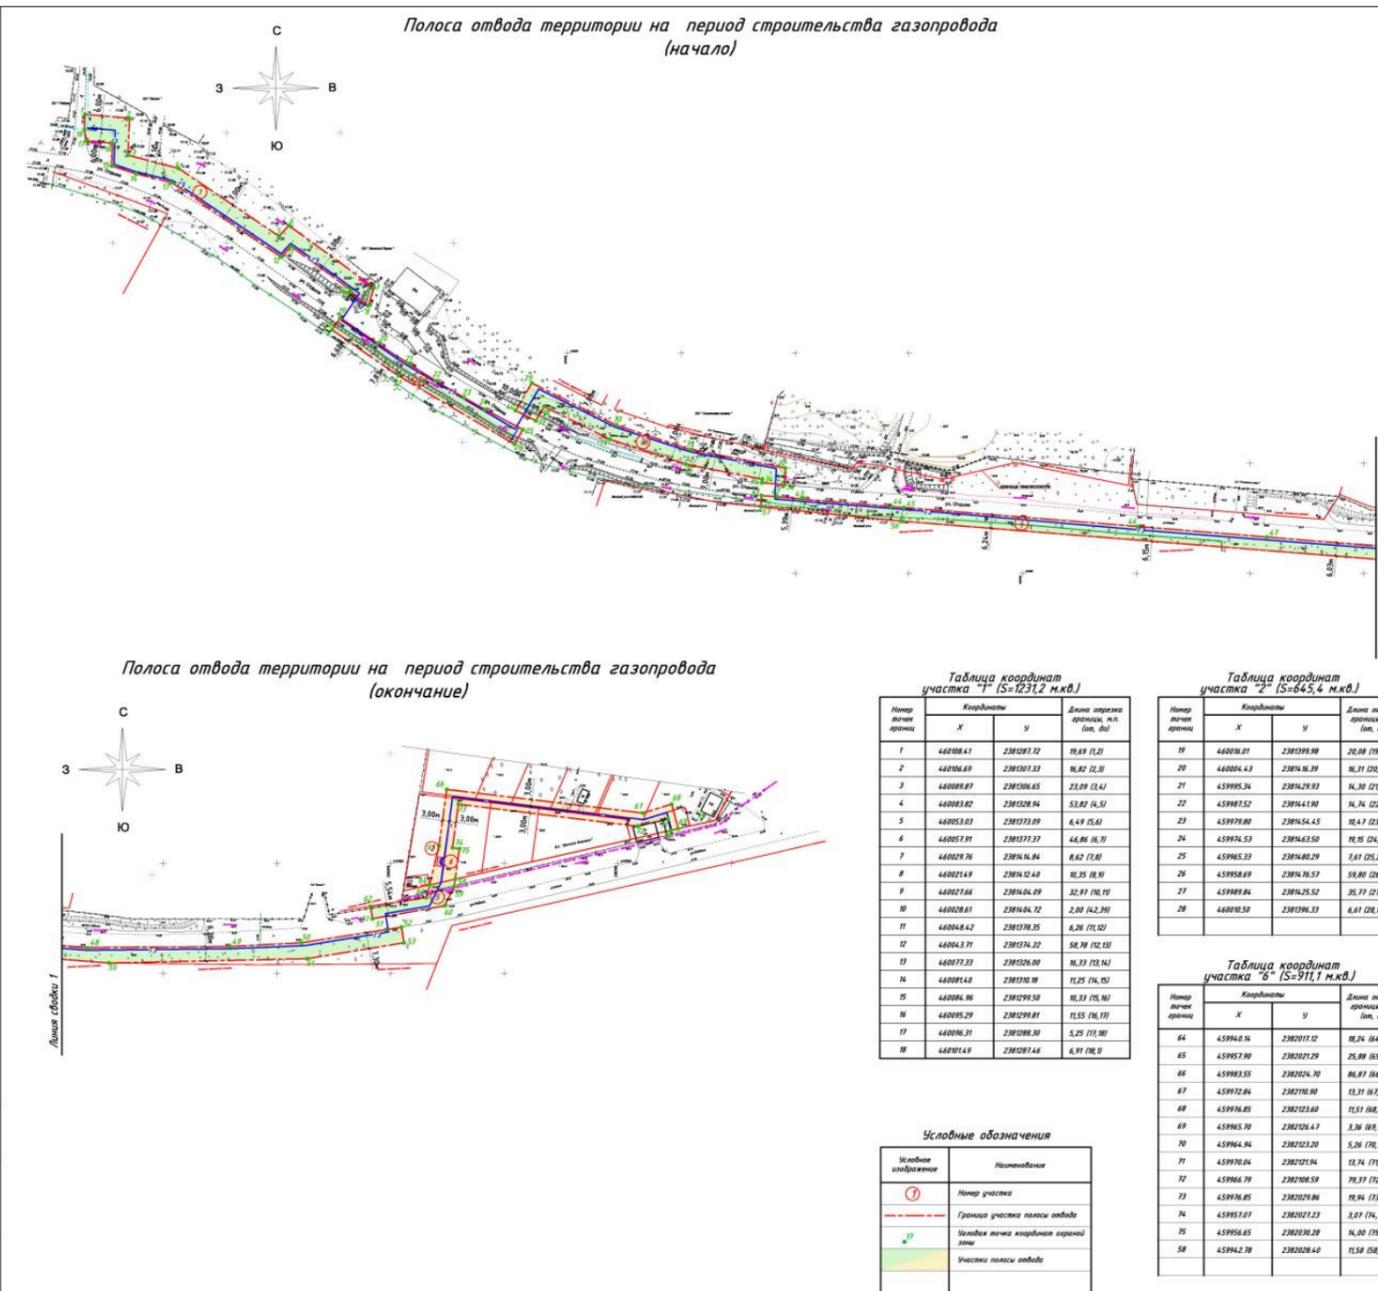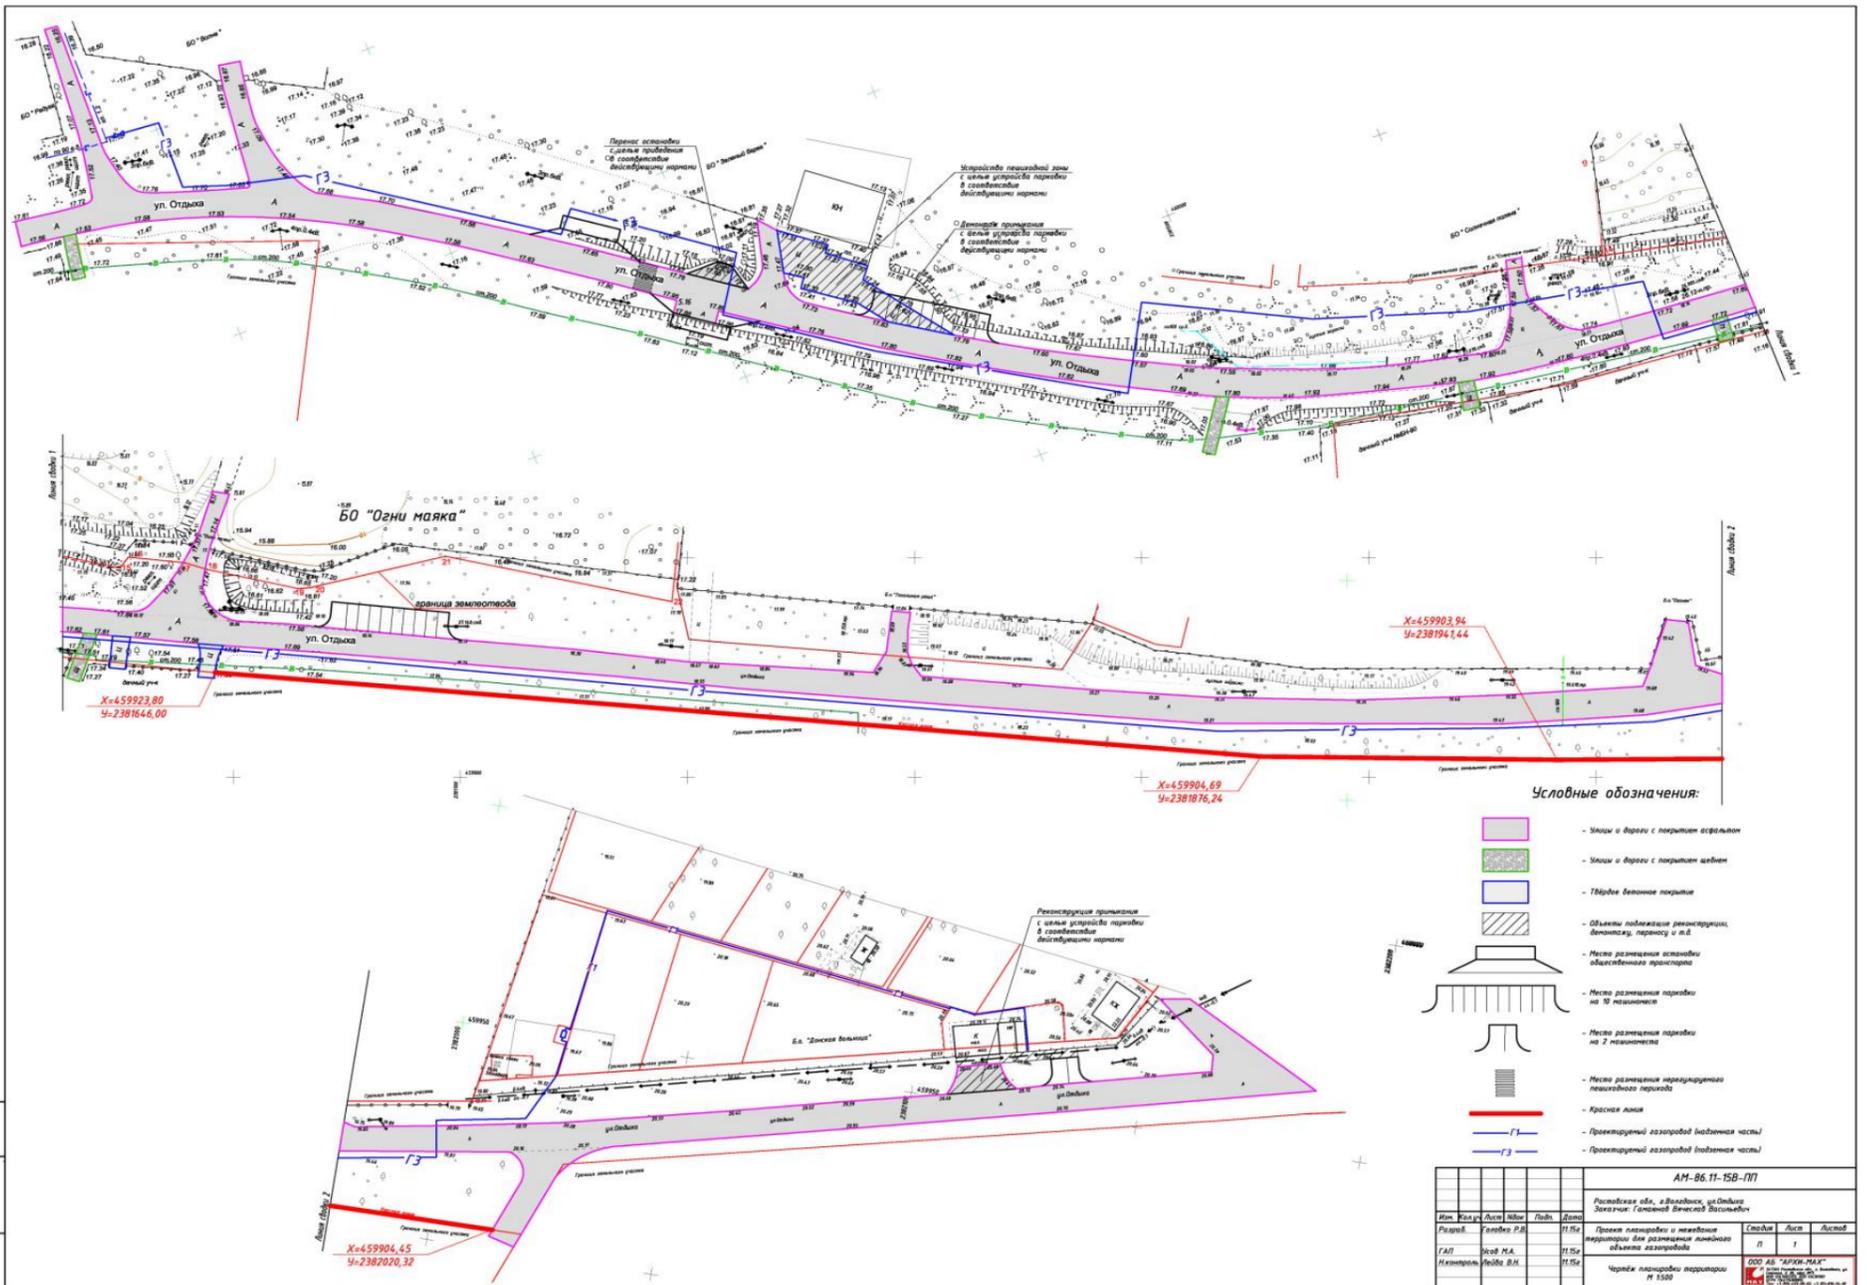

# АДМИНИСТРАЦИЯ ГОРОДА ВОЛГОДОНСКА

## ПОСТАНОВЛЕНИЕ

15.03.2016

№ 478

г.Волгодонск

**О подготовке документации по планировке территории (проекта планировки, проекта межевания) части микрорайона В-15**

В соответствии со статьями 45, 46 Градостроительного кодекса Российской Федерации, Федеральным законом от 06.10.2003 №131-ФЗ «Об общих принципах организации местного самоуправления в Российской Федерации», Уставом муниципального образования «Город Волгодонск», Генеральным планом муниципального образования «Город Волгодонск», утвержденным решением Волгодонской городской Думы от 23.04.2008 №76, Правилами землепользования и застройки муниципального образования городского округа «Город Волгодонск», утвержденными решением Волгодонской городской Думы от 19.12.2008 №190, рассмотрев письмо директора ООО «Донветснаб» Максима Владимировича Тарасюка, Головешко Вячеслава Витальевича, зарегистрированного по адресу: Ростовская область, г. Волгодонск, проспект Мира, д. 12, кв. 42,

ПОСТАНОВЛЯЮ:

1. Подготовить документацию по планировке территории (проект планировки, про-

ект межевания) части микрорайона В-15 в границах проектирования согласно приложению.

2. Рекомендовать ООО «Донветснаб» (М.В. Тарасюк), Головешко В.В. подготовить документацию по планировке территории (проект планировки, проект межевания) части микрорайона В-15 за счет собственных средств.

3. Предложить всем заинтересованным лицам направить свои предложения о порядке, сроках подготовки и содержании документации по планировке территории (проекта планировки, проекта межевания) части микрорайона В-15 в комитет по градостроительству и архитектуре Администрации города Волгодонска по адресу: ул. Морская, 66, e-mail: adm\_architectura@vlgd61.ru.

4. Пресс-службе Администрации города Волгодонска (О.В. Солодовникова) опубликовать постановление в бюллетене «Волгодонск официальный» в течение трех дней с даты принятия постановления.

5. Общему отделу Администрации города Волгодонска (Н.В. Чуприна) разместить постановление на официальном сайте Администрации города Волгодонска в информационно-телекоммуникационной сети «Интернет» в течение трех дней с даты принятия постановления.

6. Постановление вступает в силу со дня его официального опубликования.

7. Контроль за исполнением постановления возложить на заместителя главы Администрации города Волгодонска по строительству - главного архитектора города Волгодонска Ю.С. Забазнова.


Глава Администрации города Волгодонска

А.Н. Иванов

Проект постановления вносит комитет по градостроительству и архитектуре

Приложение к постановлению  
Администрации города Волгодонска  
от 15.03.2016 № 478

Границы проектируемой территории в микрорайоне В-15

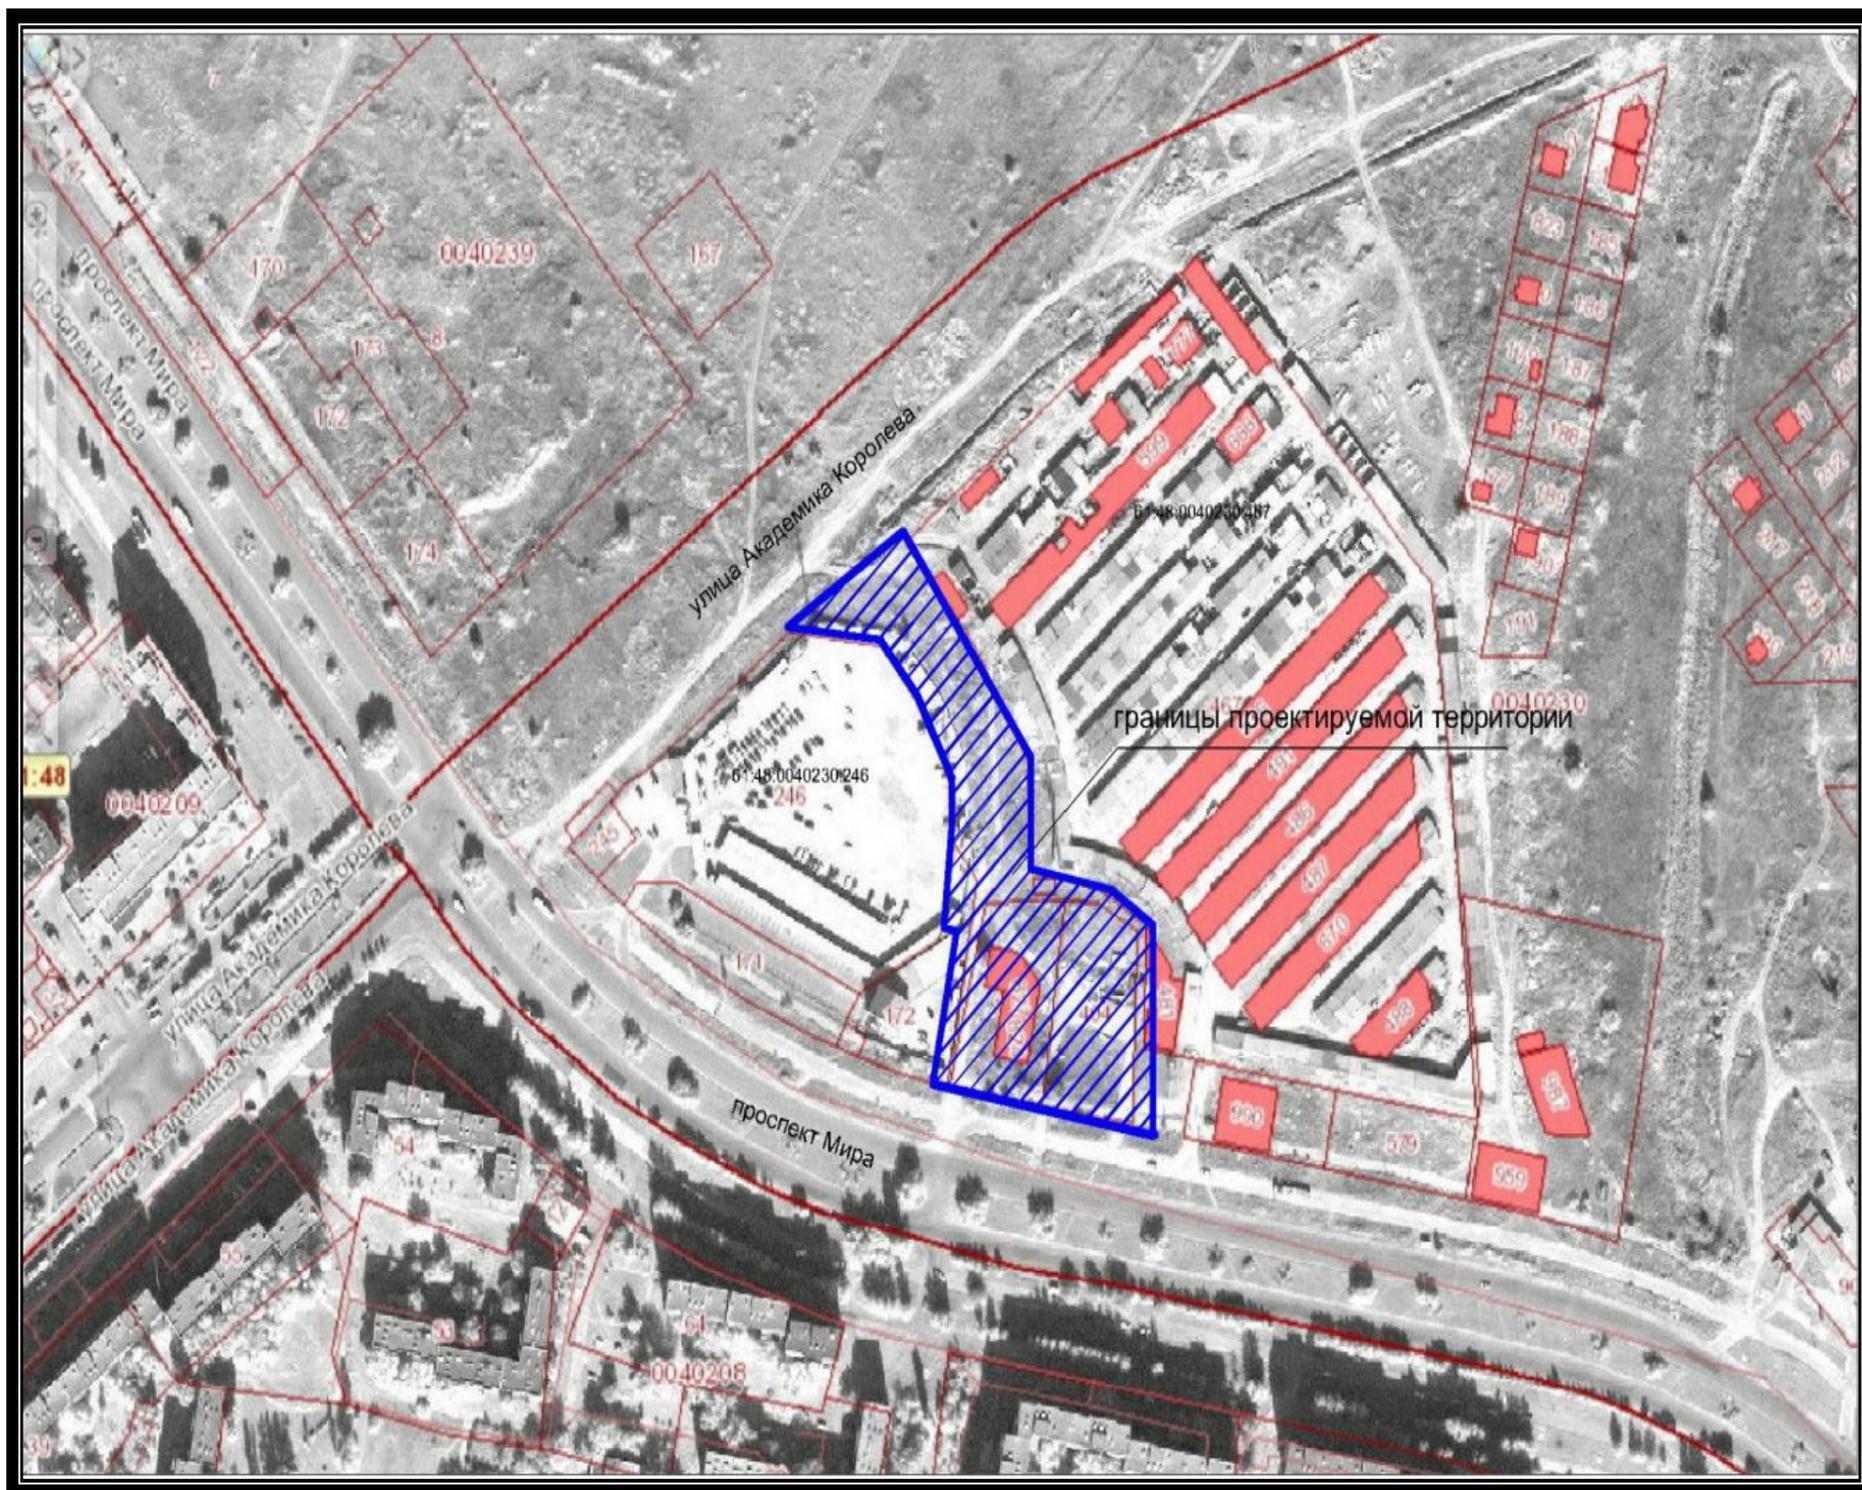

# АДМИНИСТРАЦИЯ ГОРОДА ВОЛГОДОНСКА

## ПОСТАНОВЛЕНИЕ

15.03.2016

№ 479

г.Волгодонск

**О подготовке документации по планировке территории (проекта планировки, проекта межевания) в районе микрорайона В-5**

В соответствии со статьями 45, 46 Градостроительного кодекса Российской Федерации, Федеральным законом от 06.10.2003 №131-ФЗ «Об общих принципах организации местного самоуправления в Российской Федерации», Уставом муниципального образования «Город Волгодонск», Генеральным планом муниципального образования «Город Волгодонск», утвержденным решением Волгодонской городской Думы от 23.04.2008 №76, Правилами землепользования и застройки муниципального образования городского округа «Город Волгодонск», утвержденными решением Волгодонской городской Думы от 19.12.2008 №190, рассмотрев заявление Змиевской Ольги Владимировны, зарегистрированной по адресу: Ростовская область, г. Волгодонск, ул. Гагарина, д. 6, кв. 7,

ПОСТАНОВЛЯЮ:

1. Подготовить документацию по планировке территории (проект планировки, про-

ект межевания) в районе микрорайона В-5 в границах проектирования согласно приложению.

2. Рекомендовать Змиевской О.В. подготовить документацию по планировке территории (проект планировки, проект межевания) в районе микрорайона В-5 за счет собственных средств.

3. Предложить всем заинтересованным лицам направить свои предложения о порядке, сроках подготовки и содержании документации по планировке территории (проекте планировки, проекте межевания) в районе микрорайона В-5 в комитет по градостроительству и архитектуре Администрации города Волгодонска по адресу: ул. Морская, 66, e-mail: adm\_architectura@vlgd61.ru.

4. Пресс-службе Администрации города Волгодонска (О.В. Солодовникова) опубликовать постановление в бюллетене «Волгодонск официальный» в течение трех дней с даты принятия постановления.

5. Постановление вступает в силу со дня его официального опубликования.


6. Контроль за исполнением постановления возложить на заместителя главы Администрации города Волгодонска по строительству - главного архитектора города Волгодонска Ю.С. Забазнова.

Глава Администрации города Волгодонска  
А.Н. Иванов

Проект постановления вносит  
комитет по градостроительству  
и архитектуре

Приложение к постановлению  
Администрации города Волгодонска  
от 15.03.2016 № 479

Границы проектируемой территории в районе микрорайона В-5

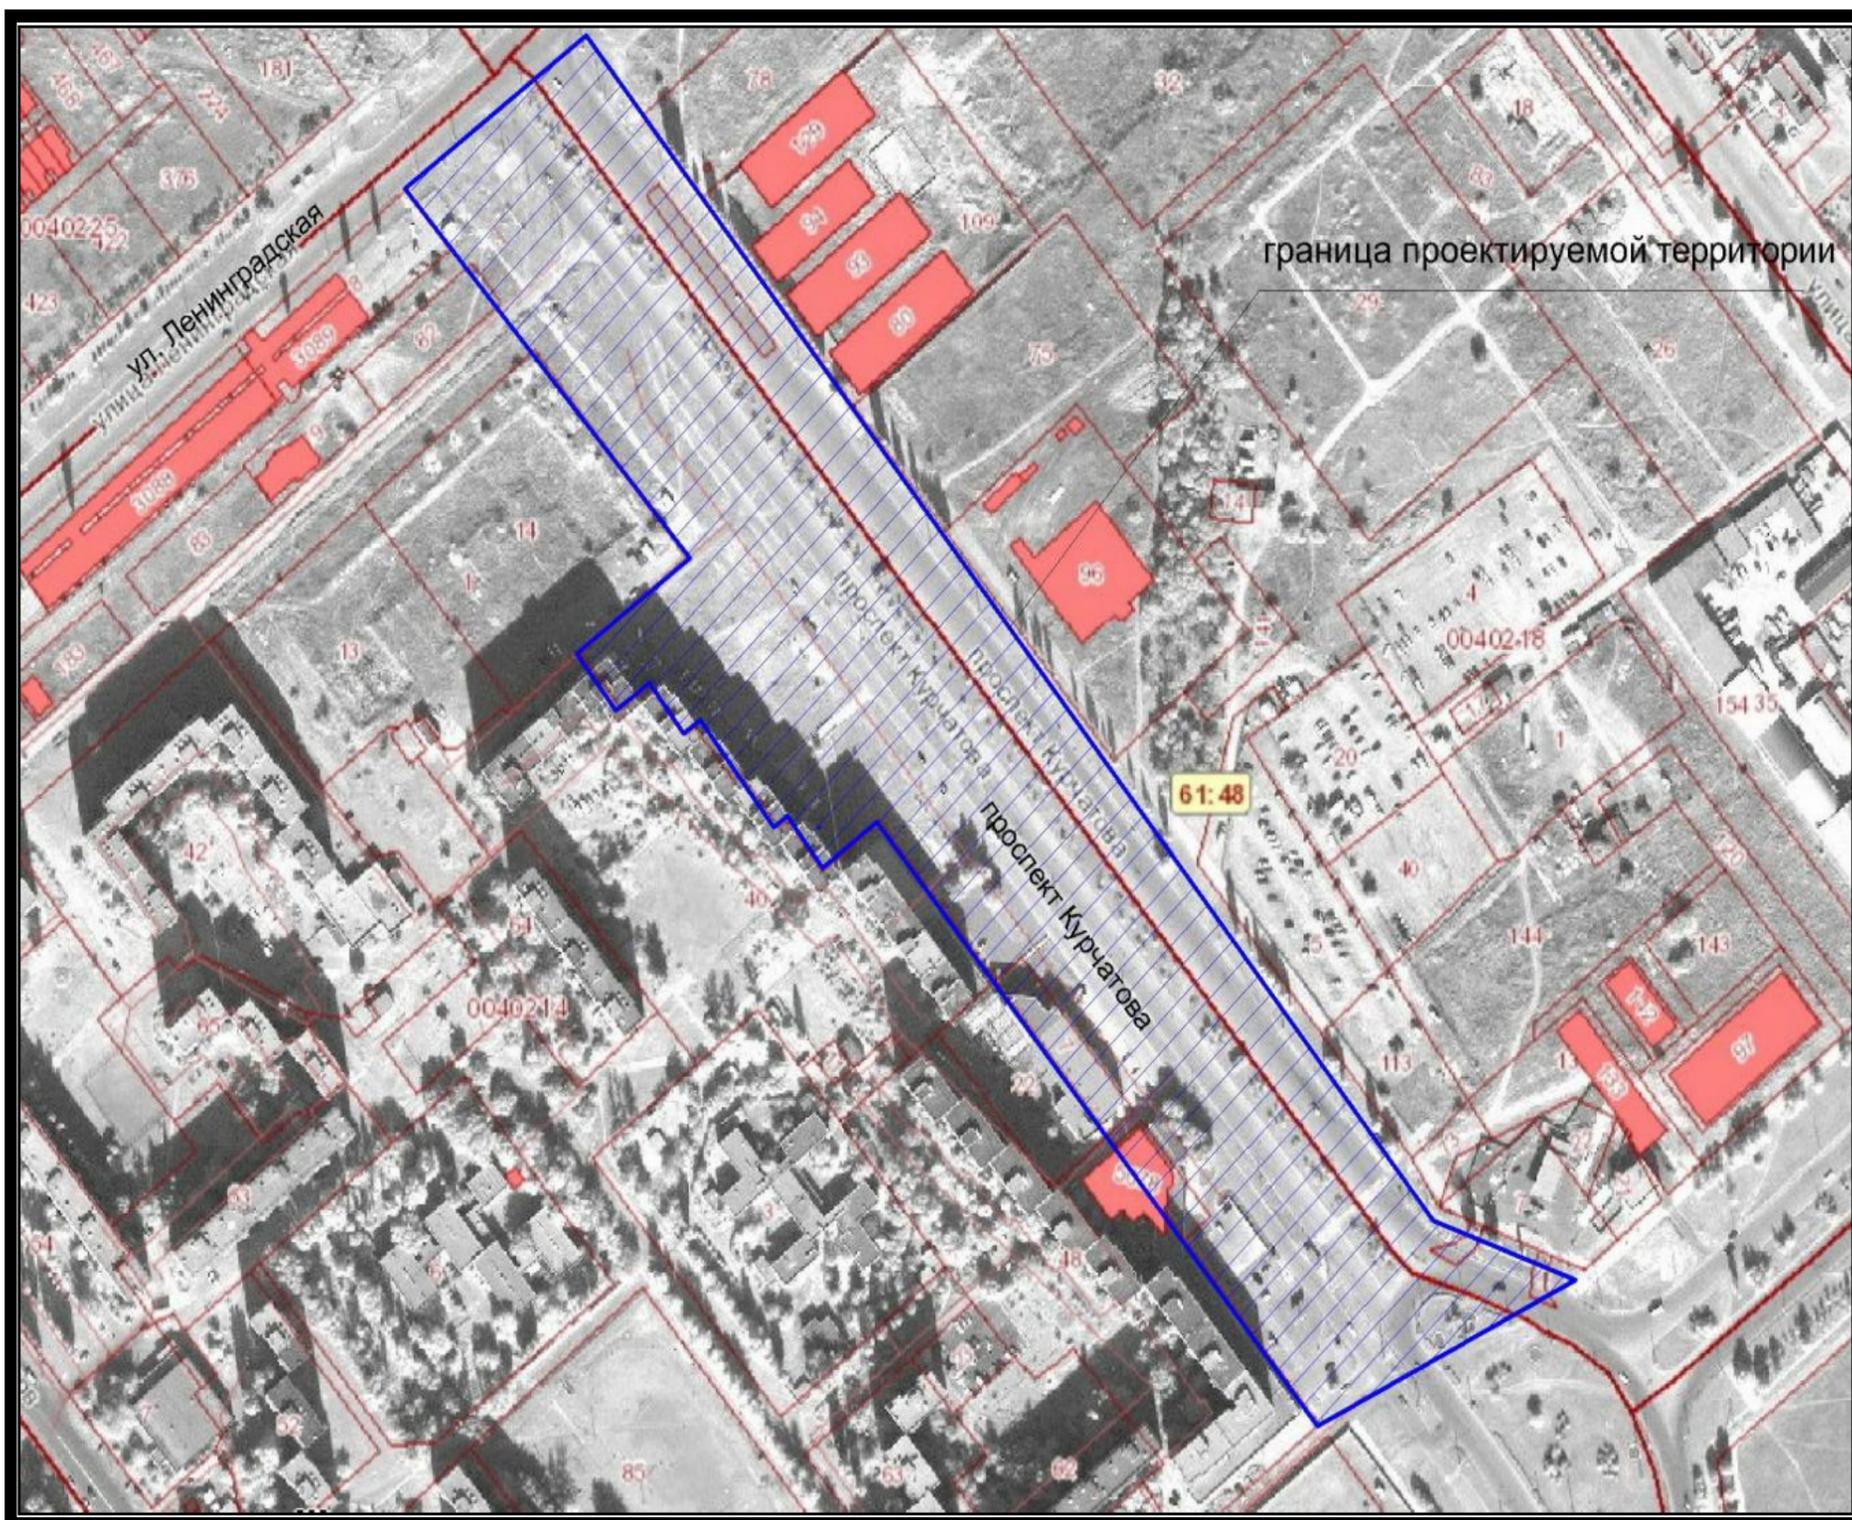

# АДМИНИСТРАЦИЯ ГОРОДА ВОЛГОДОНСКА

## ПОСТАНОВЛЕНИЕ

15.03.2016

№ 480

г.Волгодонск

**О подготовке документации по планировке территории (проекта планировки, проекта межевания) части микрорайона В-1**

В соответствии со статьями 45, 46 Градостроительного кодекса Российской Федерации, Федеральным законом от 06.10.2003 №131-ФЗ «Об общих принципах организации местного самоуправления в Российской Федерации», Уставом муниципального образования «Город Волгодонск», Генеральным планом муниципального образования «Город Волгодонск», утвержденным решением Волгодонской городской Думы от 23.04.2008 №76, Правилами землепользования и застройки муниципального образования городского округа «Город Волгодонск», утвержденными решением Волгодонской городской Думы от 19.12.2008 №190, рассмотрев заявление ООО «СКАЗКА», Резванова Александра Владимировича, Воронковой Ирины Александровны, Калининой Анны Ивановны, Зозуля Галины Николаевны, Смоляниновой Нелли Валентиновны, Гриневой Натальи Алексеевны, Шаповаловой Ирины Владимировны, Акулиничевой Галины Владимировны, Одинцовой Татьяны Васильевны, Суняевой Татьяны Васильевны, Феоктистова Сергея Николаевича, Пасечник Оксаны Алексеевны

ПОСТАНОВЛЯЮ:

1. Подготовить документацию по планировке территории (проект планировки, проект межевания) части микрорайона В-1 в границах проектирования согласно приложению.

2. Рекомендовать ООО «СКАЗКА», Резванову А.В., Воронковой И.А., Калининой А.И., Зозуля Г.Н., Смоляниновой Н.В., Гриневой Н.А., Шаповаловой И.В., Акулиничевой Г.В., Одинцовой Т.В., Суняевой Т.В., Феоктистову С.Н., Пасечник О.А. подготовить документацию по планировке территории (проект планировки, проект межевания) части микрорайона В-1 за счет собственных средств.

3. Предложить всем заинтересованным лицам направить свои предложения о порядке, сроках подготовки и содержании документации по планировке территории (проекта планировки, проекта межевания) части микрорайона В-1 в комитет по градостроительству и архитектуре Администрации города Волгодонска по адресу: ул. Морская, 66, e-mail: adm\_architectura@vlgd61.ru.

4. Пресс-службе Администрации города Волгодонска (О.В. Солодовникова) опубликовать постановление в бюллетене «Волгодонск официальный» в течение трех дней с даты принятия постановления.

5. Общему отделу Администрации города Волгодонска (Н.В. Чуприна) разместить постановление на официальном сайте Администрации города Волгодонска в информационно-телекоммуникационной сети «Интернет» в течение трех дней с даты принятия постановления.

6. Постановление вступает в силу со дня его официального опубликования.


7. Контроль за исполнением постановления возложить на заместителя главы Администрации города Волгодонска по строительству - главного архитектора города Волгодонска Ю.С. Забазнова.

Глава Администрации города Волгодонска  
А.Н. Иванов

Проект постановления вносит комитет по градостроительству и архитектуре

Приложение  
к постановлению  
Администрации города Волгодонска  
от 15.03.2016 № 480

Границы проектируемой территории в микрорайоне В-1

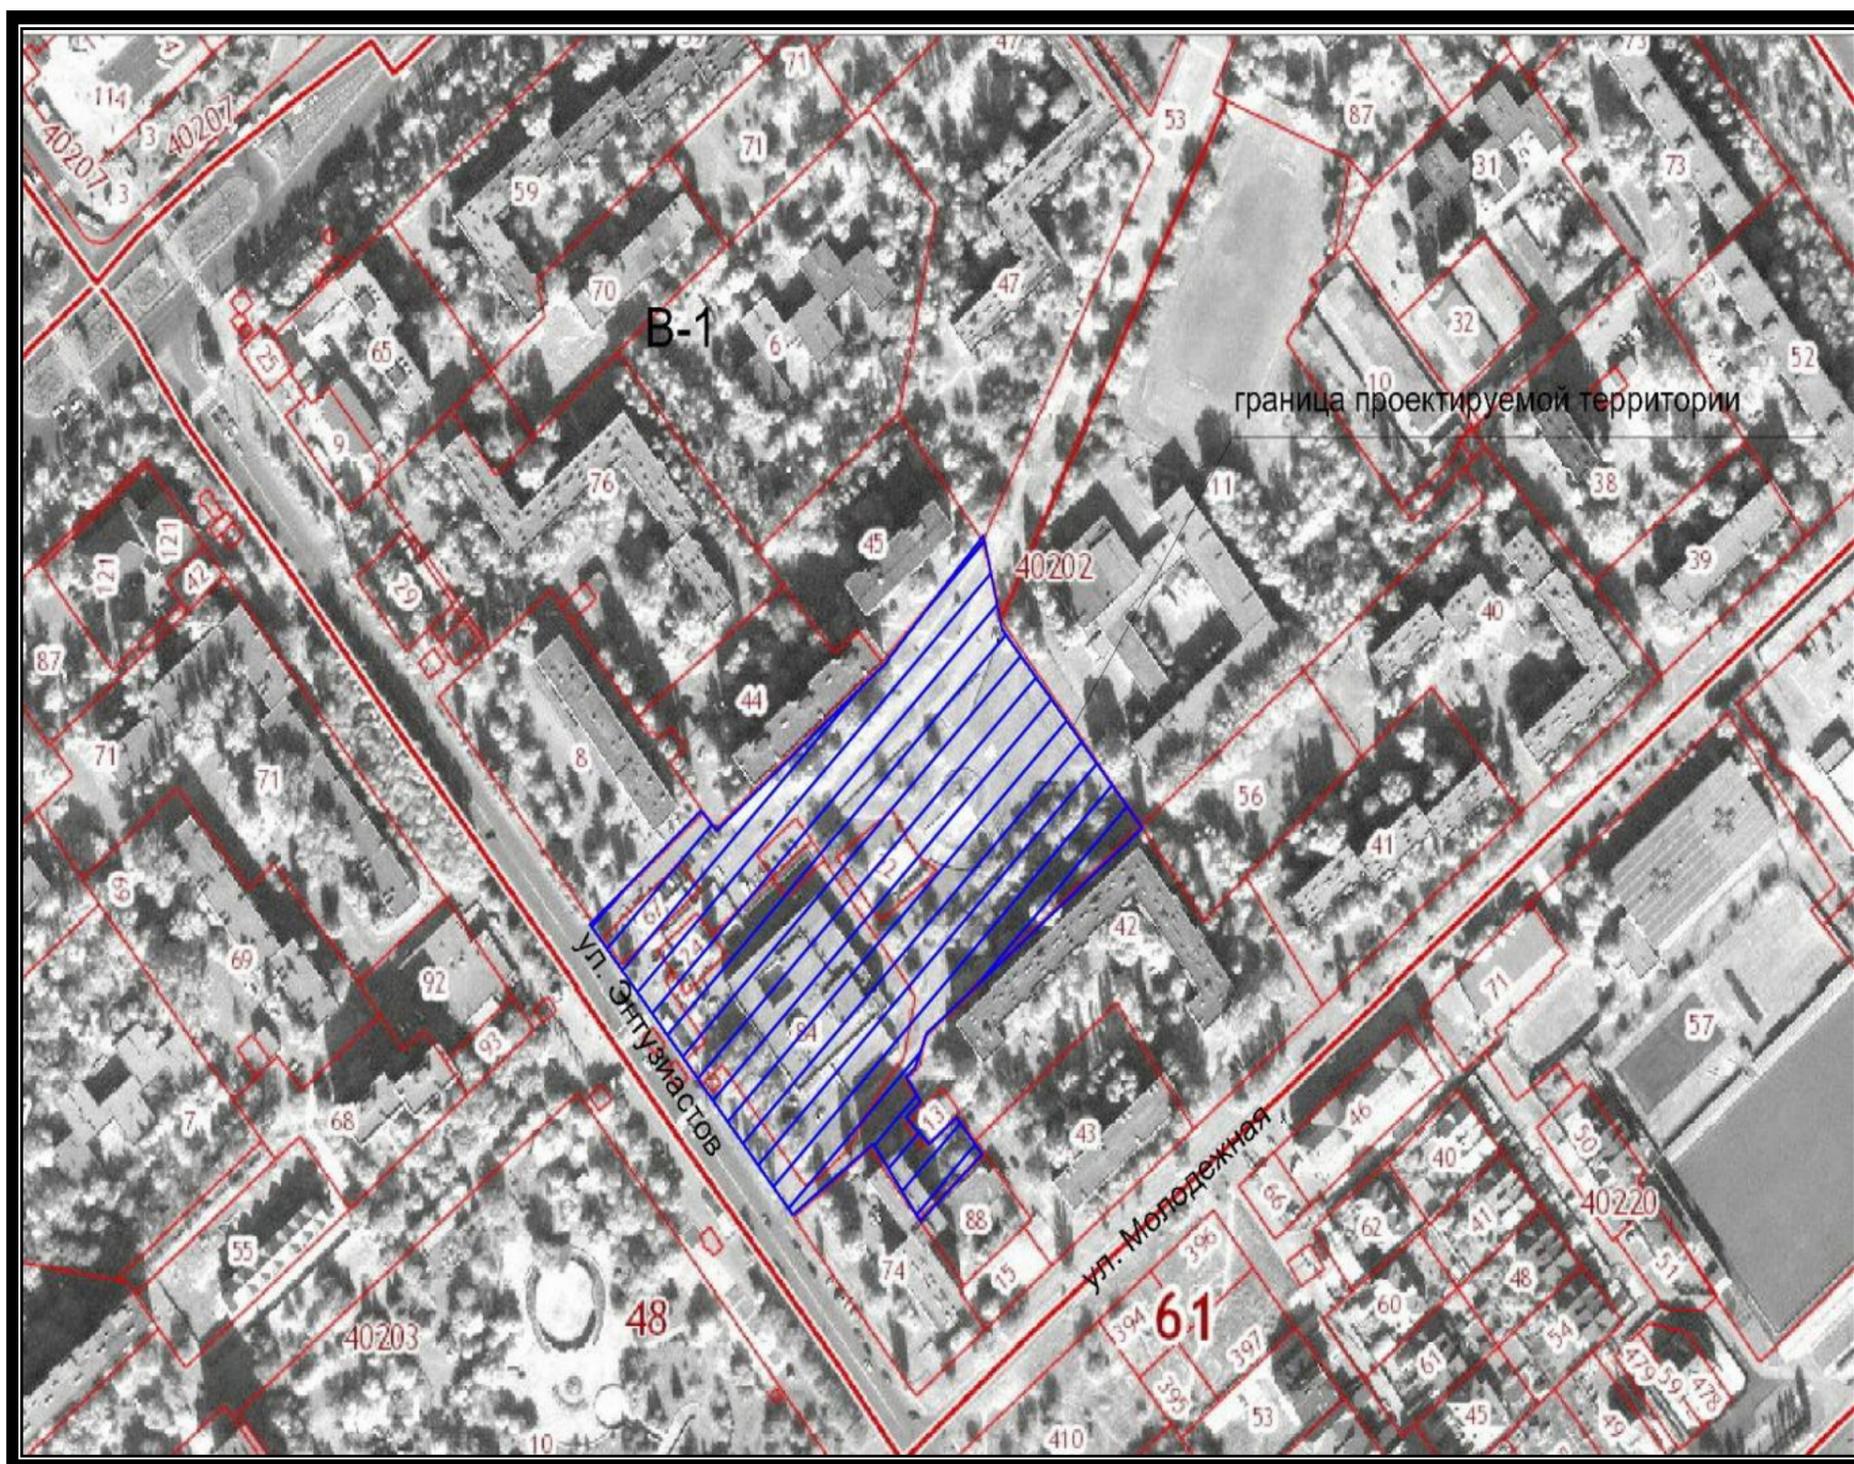

# АДМИНИСТРАЦИЯ ГОРОДА ВОЛГОДОНСКА

## ПОСТАНОВЛЕНИЕ

15.03.2016

№ 481

Глава Администрации города Волгодонска  
А.Н. Иванов

г.Волгодонск

О внесении изменений в постановление Администрации города Волгодонска от 30.03.2011 № 688 «Об утверждении схемы размещения нестационарных торговых объектов на территории муниципального образования «Город Волгодонск»

В соответствии с федеральными законами от 06.10.2003 № 131-ФЗ «Об общих принципах организации местного самоуправления в Российской Федерации», от 28.12.2009 № 381-ФЗ «Об основах государственного регулирования торговой деятельности в Российской Федерации», постановлениями Правительства Ростовской области от 19.07.2012 № 663 «Об утверждении Порядка разработки и утверждения органами местного самоуправления схемы размещения нестационарных торговых объектов», от 18.09.2015 № 583 «О некоторых вопросах, связанных с размещением нестационарных торговых объектов на землях или земельных участках, находящихся в муниципальной собственности, а также на землях или земельных участках, государственная собственность на которые не разграничена», Уставом муниципального образования «Город Волгодонск», в связи изменениями в размещении нестационарных торговых объектов в период действия схемы

### ПОСТАНОВЛЯЮ:

1. Внести в приложение 1 к постановлению Администрации города Волгодонска от 30.03.2011 № 688 «Об утверждении схемы размещения нестационарных торговых объектов на территории муниципального образования «Город Волгодонск» следующие изменения:

1.1. Раздел «Нестационарные объекты по продаже товаров сезонного назначения» дополнить строками следующего содержания:

87.	Жуковское шоссе, 24, на территории нового кладбища	10,0	15	11.04.- 10.05.	непродовольственные товары	цветы
88.	ул. Шлюзовская, 10, северо-западнее оросительного канала, в районе старого кладбища	10,0	15	11.04.- 10.05.	непродовольственные товары	цветы

2. Пресс-службе Администрации города Волгодонска (О.В. Солодовникова) опубликовать настоящее постановление в бюллетене «Волгодонск официальный», разместить на официальном сайте Администрации города Волгодонска в информационно-телекоммуникационной сети «Интернет».

3. Отделу потребительского рынка товаров, услуг и защиты прав потребителей Администрации города Волгодонска (В.Н. Калинина) в десятидневный срок после утверждения настоящего постановления направить внесенные изменения в схему размещения нестационарных торговых объектов на территории муниципального образования «Город Волгодонск» в департамент потребительского рынка Ростовской области.

4. Постановление вступает в силу со дня его официального опубликования.

5. Контроль за исполнением постановления возложить на заместителя главы Администрации города Волгодонска по экономике М.Л. Плоцкер.

Проект вносит Комитет по управлению имуществом города Волгодонска

## ПРЕДСЕДАТЕЛЬ ВОЛГОДОНСКОЙ ГОРОДСКОЙ ДУМЫ – ГЛАВА ГОРОДА ВОЛГОДОНСКА ПОСТАНОВЛЕНИЕ

от 15.03.2016

№ 13

г. Волгодонск

О проведении публичных слушаний по вопросу о предоставлении разрешения на изменение основного вида разрешенного использования земельного участка на условно разрешенный вид

В соответствии со статьей 39 Градостроительного кодекса Российской Федерации, Федеральным законом от 06.10.2003 № 131-ФЗ «Об общих принципах организации местного самоуправления в Российской Федерации», Уставом муниципального образования «Город Волгодонск», на основании решений Волгодонской городской Думы от 06.09.2006 № 100 «Об утверждении Положения «О публичных слушаниях в городе Волгодонске» и от 19.12.2008 №190 «Об утверждении Правил землепользования и застройки муниципального образования городского округа «Город Волгодонск»

### ПОСТАНОВЛЯЮ:

1. Провести публичные слушания по вопросу о предоставлении разрешения на изменение основного вида разрешенного использования земельного участка с кадастровым номером 61:48:0080237:36, расположенного по улице Центральной, 40 е, «под размещение здания гаража с пристройками» на условно разрешенный вид использования «автостоянки и гаражи на отдельных земельных участках».

2. Установить дату проведения публичных слушаний 7 апреля 2016 года в 17.00 часов по адресу: улица Ленина, 62 (центр общественных организаций).

3. Утвердить состав оргкомитета по проведению публичных слушаний согласно приложению.

4. Оргкомитету:

4.1. Провести первое заседание не позднее 5 дней с даты принятия решения.

4.2. Оповестить жителей города о дате, месте и времени проведения публичных слушаний и опубликовать настоящее постановление в бюллетене «Волгодонск официальный» и разместить на официальном сайте Администрации города Волгодонска в срок не позднее 30 марта 2016 года.

4.3. Подвести итоги публичных слушаний, подготовить заключение по результатам публичных слушаний, представить председателю Волгодонской городской Думы – главе города Волгодонска.

4.4. Обеспечить опубликование результатов публичных слушаний.

5. Предложить всем заинтересованным лицам направить предложения и замечания по вопросу, указанному в пункте 1 настоящего постановления, в комитет по градостроительству и архитектуре Администрации города Волгодонска по адресу: ул. Морская, 66, e-mail: adm\_architectura@vlgd61.ru.

6. Пресс-секретарю Волгодонской городской Думы О.В.Александрову разместить настоящее постановление на официальном сайте Волгодонской городской Думы в срок не позднее 30 марта 2016 года.



Если вам нужна официальная информация, ознакомьтесь с ней или получить газету «Волгодонск официальный» вы можете:

- в городской Думе и администрации города Волгодонска (пресс-службе, отделах по направлению вашей деятельности, приемной);
- в Центральной городской библиотеке (ул.Ленина, 75);
- в Департаменте труда и соцразвития (ул.М.Горького, 104);
- в Налоговой инспекции (ул.Ленинградская, 10);
- в Управлении пенсионного фонда (ул.Ленина, 70);
- в Комитете по управлению имуществом города (ул.Ленинградская, 10);
- в Отделе архитектуры (ул.Морская, 66а);

- в Волгодонском филиале Фонда социального страхования (ул.Пионерская, 11);
- в Отделе экономики и малого предпринимательства (ул. Ленина, 2);
- в Союзе работников торговли, общественного питания и сферы услуг (ул. М. Горького, 91);
- в Центре общественных организаций (ул. Ленина, 62);
- в Управлении здравоохранения (ул.Пионерская, 105);
- в Управлении внутренних дел и городской прокуратуре (пр.Строителей, 1 и 3);
- в советах микрорайонов и депутатских приемных;
- в редакции СМИ, осуществляющего издание бюллетеня «Волгодонск официальный».

7. Постановление вступает в силу со дня его официального опубликования.  
8. Контроль за исполнением постановления возложить на заместителя главы Администрации города Волгодонска по строительству - главного архитектора города Волгодонска Ю.С.Забазнова.

**Председатель Волгодонской городской Думы – глава города Волгодонска**  
**Л.Г.Ткаченко**

Проект постановления вносит Администрация города Волгодонска

**Приложение**  
**к постановлению председателя**  
**Волгодонской городской Думы –**  
**главы города Волгодонска**  
**от 15.03.2016 № 13**

#### СОСТАВ

**оргкомитета для организации и проведения публичных по вопросу о предоставлении разрешения на изменение основного вида разрешенного использования земельного участка на условно разрешенный вид**

Багин В.Н.	- генеральный директор ООО «Архпроект» (по согласованию)
Божко В.Г.	- директор муниципального автономного учреждения муниципального образования «Город Волгодонск» «Многофункциональный центр предоставления государственных и муниципальных услуг»
Поманисочка Е.В.	- ведущий специалист сектора землеустройства и инженерного обеспечения комитета по градостроительству и архитектуре Администрации города Волгодонска
Забазнов Ю.С.	- заместитель главы Администрации города Волгодонска по строительству - главный архитектор города Волгодонска
Савина Н.Н.	- начальник отдела земельных отношений Комитета по управлению имуществом города Волгодонска
Прошкина О.В.	- председатель комитета по градостроительству и архитектуре Администрации города Волгодонска
Красноперова К.Г.	- ведущий специалист сектора землеустройства и инженерного обеспечения комитета по градостроительству и архитектуре Администрации города Волгодонска

## АДМИНИСТРАЦИЯ ГОРОДА ВОЛГОДОНСКА

### ПОСТАНОВЛЕНИЕ

16.03.2016

№ 509

г.Волгодонск

Об улучшении санитарного  
состояния городских территорий

**Глава Администрации города Волгодонска**  
**А.Н. Иванов**

Руководствуясь Федеральным законом от 06.10.2003 № 131-ФЗ «Об общих принципах организации местного самоуправления в Российской Федерации», постановлением правительства Ростовской области от 13.04.2012 № 281 «Об установлении ежегодного Дня древонасаждения в Ростовской области», распоряжением правительства Ростовской области от 04.03.2015 № 93 «О некоторых мерах по сохранению благоприятной окружающей среды и обеспечению санитарно-эпидемиологического благополучия населения», в соответствии с Правилами благоустройства территорий муниципального образования «Город Волгодонск», утвержденными решением Волгодонской городской Думы от 24.05.2012 № 51 «Об утверждении Правил благоустройства территорий муниципального образования «Город Волгодонск», в связи с подготовкой объектов благоустройства к работе в весенне-летний период и в целях улучшения санитарного состояния городских территорий

#### ПОСТАНОВЛЯЮ:

- Объявить месячник по санитарной уборке и благоустройству территорий города с 23.03.2016 по 23.04.2016.
- Руководителям предприятий по эксплуатации жилищного фонда, социальной сферы, торговых предприятий, транспортных и строительных организаций, предприятий и организаций прочих сфер деятельности и форм собственности, общественных объединений:
  - Обеспечить на закрепленных и прилегающих территориях:
    - ликвидацию свалок мусора;
    - очистку дорог, бордюров, тротуаров, площадей, остановочных площадок, газонов от мусора (с обязательным и немедленным вывозом собранного мусора);
    - покраску скамеек, урн, МАФов;
    - посадку зеленых насаждений;
    - побелку деревьев.
  - Организовать 09.04.2016 День древонасаждения на территории города Волгодонска.
  - Организовать 23.04.2016 проведение Дня благоустройства с привлечением жителей города, учащихся, работников организаций и учреждений.
  - Представить в муниципальное казенное учреждение «Департамент строительства и городского хозяйства» оперативную информацию:
    - 30.03.2016, 04.04.2016, 06.04.2016, 09.04.2016, 11.04.2016, 13.04.2016, 20.04.2016, 23.04.2016, отчет о выполнении мероприятий месячника по т.25 28 06, ф.25 29 42 или на электронный адрес: dsgx@vlgod61.ru;
    - 25.04.2016 года полную информацию о выполненных работах по благоустройству территорий города за период с 23.03.2016 по 23.04.2016.
- Постановление вступает в силу со дня его официального опубликования.
- Контроль за исполнением постановления возложить на заместителя главы Администрации города Волгодонска по городскому хозяйству А.М. Милосердова.

Проект постановления вносит заместитель главы Администрации города Волгодонска по городскому хозяйству

## ЭЛЕКТРОННЫЕ ВЕРСИИ НОМЕРОВ

бюллетеня «Волгодонск официальный» вы можете найти на официальном сайте администрации города Волгодонска <http://volgodonskgorod.ru> в разделе «Документы»



Учредитель (соучредитель) - Волгодонская городская Дума, Администрация города Волгодонска  
Адрес: 347360, г. Волгодонск, Ростовская область, ул. Советская, 2.

Газета зарегистрирована в управлении  
Росхранкультуры по ЮФО.  
Свидетельство о регистрации  
ПИ № ФС 10-6623 от 01.06.2007 г.

#### ОФИЦИАЛЬНЫЙ БЮЛЛЕТЕНЬ ОРГАНОВ МЕСТНОГО САМОУПРАВЛЕНИЯ МУНИЦИПАЛЬНОГО ОБРАЗОВАНИЯ «ГОРОД ВОЛГОДОНСК»

Издатель: ИП Минько В.Ф.  
Директор: Минько В.Ф.  
Главный редактор: Причинина Н.А.  
Адрес редакции: 347370, г.Волгодонск,  
ул. Морская, 102. Тел.: (8639) 26-28-90  
e-mail: print@kar3g.ru  
Адрес издателя: 347370, г.Волгодонск,  
ул. Морская, 102. Тел.: (8639) 26-28-90  
e-mail: print@kar3g.ru

По вопросам доставки обращаться:  
г.Волгодонск, ул. Морская, 102

Время подписания номера в печать  
по графику - 10.00, фактически 10.00.  
Отпечатано ЗАО «ВПО», г.Волгодонск,  
ул. Волгодонская, 20, тел. 22-34-74,  
заказ № 1173/3, тираж 500 экз. Газета бесплатная.

«Установить, что официальным опубликованием муниципальных правовых актов муниципального образования «Город Волгодонск» признается первая публикация их полного текста в бюллетене «ВОЛГОДОНСК ОФИЦИАЛЬНЫЙ».

(Из решения Волгодонской городской Думы № 80 от 06.07.2006г. «Об официальном печатном органе муниципального образования «Город Волгодонск»)