

ПРИЛОЖЕНИЕ К ГАЗЕТЕ ${f B}$ олгодонская ${f \Pi}$ равда

№№132-134 (13967-13969), 4 ноября 2017 г.

ПРОТОКОЛ

публичных слушаний по обсуждению документации по планировке территории (проект планировки и проект межевания) части кадастрового квартала 61:48:0040101 в районе земельного участка по бул. Великой Победы, 45

24.10.2017 года 17.00

Ростовская область, г. Волгодонск, ул. Ленина, 62 (центр общественных организаций)

Медведев Ю.Ю. Председатель Секретарь Чуприкова М.И. Присутствовали 10 человек

ПОВЕСТКА ДНЯ:

Обсуждение документации по планировке территории (проект планировки и проект межевания) части кадастрового квартала 61:48:0040101 в районе земельного участка по бул. Великой Победы, 45 Докладчик: Медведев Ю.Ю.

ПРЕДСТАВЛЕНЫ ДОКУМЕНЫ: графические материалы в бумажном

Публичные слушания проводятся по инициативе председателя Волгодонской городской Думы – главы города Волгодонска Л.Г.Ткаченко и в соответствии с Федеральным законом от 06.10.2003 №131-ФЗ «Об общих принципах организации местного самоуправления в Российской Федерации», в целях обеспечения прав жителей города Волгодонска на участие в осуществлении местного самоуправления, учета их мнения при принятии муниципальных правовых актов, руководствуясь Положением «О публичных слушаниях в городе Волгодонске», утвержденным решением Волгодонской городской Думы от 06.09.2006 №100, а также во исполнение постановления председателя Волгодонской городской Думы – главы города Волгодонска от 15.09.2017 № 61 «О проведении публичных слушаний по обсуждению документации по планировке территории (проект планировки и проект межевания) части кадастрового квартала 61:48:0040101 в районе земельного участка по бул. Великой Победы, 45», опубликованного в газете «Волгодонская правда» от 23.09.2017 № 114-116 (13949-13951).

Медведев Ю.Ю. - предлагаю утвердить регламент и порядок слушаний: время, отводимое для выступления участников публичных слушаний - 3 минуты, для выступления в прениях – до 3 минут, решение считается принятым, если за него проголосовало более половины от участников публичных слушаний, работу по проведению публичных слушаний завершить без перерыва.

Прошу голосовать кто за то, чтобы одобрить регламент и порядок слушаний: за - 10 человек, против -0, воздержались - 0.

СЛУШАЛИ:

Медведева Ю.Ю. - о целях подготовки проекта планировки и проекта межевания территории в районе земельного участка по бул. Великой Победы, 45.

Чуприкову М.И. – о перераспределении земельного участка под недействующей (законсервированной) автозаправочной станцией с целью формирования земельного участка с видом разрешенного использования «общественное питание»;

Середа С.С. – о необходимости устранения неточности в графических материалах в части обозначения границ образуемого земельного участка :3У2 (земельный участок с кадастровым номером 61:48:0040101:133 не входит в состав образуемого земель-

Чуприкову М.И. - о перераспределении земельных участков вдоль ул. Весенней с целью упорядочивания (выравнивания) линии застройки вдоль улицы Весенней;

о формировании земельного участка под земли общего пользования с целью организации пешеходного сообщения между бул. Великой победы и ул. Весенней, а также прохода к Торгово-развлекательному комплексу на набережной;

- о формировании земельного участка площадью 1288 кв.м. под размещение объекта общественного питания с целью его дальнейшей реализации посредством проведения аукциона.

В ходе организации публичных слушаний поступило предложение от собственника земельного участка с кадастровым номером 61:48:0040101:24 о перераспределении указанного земельного участка согласно представленной схеме.

Медведева Ю.Ю. – если вопросов больше нет, прошу голосовать.

Кто за то, чтобы одобрить проекта планировки и проекта межевания в районе земельного участка по бул. Великой Победы, 45 с учетом устранения указанных замечаний, прошу голосовать: за - 7 человек, против – 0, воздержались – 3.

2. Кто за то, чтобы одобрить поступившее предложение о перераспределении земельного участка с кадастровым номером 61:48:0040101:24 согласно представленной схеме, прошу голосовать: за – 5 человек, против – 1, воздержались – 4.

РЕШИЛИ:

1. Большинством голосов одобрить документацию по планировке территории (проект планировки и проект межевания) части кадастрового квартала 61:48:0040101 в районе земельного участка по бул. Великой Победы, 45.

2. Поступившее предложение о перераспределении земельного участка с кадастровым номером 61:48:0040101:24 согласно представленной схеме не было одобрено большинством голосов.

Председательствующий Ю.Ю. Медведев

М.И. Чуприкова Секретарь

ЗАКЛЮЧЕНИЕ

по результатам публичных слушаний по обсуждению документации по планировке территории (проект планировки и проект межевания) части кадастрового квартала 61:48:0040101 в районе земельного участка по бул. Великой Победы, 45

В целях обеспечения реализации прав жителей города Волгодонска на участие в процессе обсуждения проектов муниципальных правовых актов по вопросам местного значения 24.10.2017 года в 17.00 часов по адресу: Ростовская область, город Волгодонск, улица Ленина, 62 (центр общественных организаций), по инициативе председателя Волгодонской городской Думы – главы города Волгодонска проведены публичные слушания по обсуждению документации по планировке территории (проект планировки и проект межевания) части кадастрового квартала 61:48:0040101 в районе земельного участка по бул. Великой Победы, 45.

Постановление председателя Волгодонской городской Думы – главы города Волгодонска от 15.09.2017 № 61 «О проведении публичных слушаний по обсуждению документации по планировке территории (проект планировки и проект межевания) части кадастрового квартала 61:48:0040101 в районе земельного участка по бул. Великой Победы, 45», опубликовано в газете «Волгодонская правда» от 23.09.2017 № 114-116 (13949-13951) и размещено на официальном сайте Волгодонской городской Думы (http:// gorduma.org/postanovleniya.html) и Администрации города Волгодонска (http://volgodonskgorod.ru/node/773) в информационно-телекоммуникационной сети «Интернет».

В процессе проведения публичных слушаний заслушаны мнения и рекомендации участников слушаний, рассмотрены предложения и даны ответы на интересующие граждан вопросы. Публичные слушания считаются состоявшимися. Процедура проведения публичных слушаний осуществлена в соответствии с Градостроительным кодексом Российской Федерации, Федеральным законом от 06.10.2003 №131-ФЗ «Об общих принципах организации местного самоуправления в Российской Федерации», руководствуясь Положением «О публичных слушаниях в городе Волгодонске», утвержденным решением Волгодонской городской Думы от 06.09.2006 №100.

Итоги публичных слушаний:

- Большинством голосов одобрить документацию по планировке территории (проект планировки и проект межевания) части кадастрового квартала 61:48:0040101 в районе земельного участка по бул. Великой Победы, 45.
- Поступившее предложение о перераспределении земельного участка с кадастровым номером 61:48:0040101:24 согласно представленной схеме не было одобрено большинством голосов.

Председатель оргкомитета по проведению публичных слушаний: Главный архитектор города Волгодонска – председатель комитета по градостроительству и архитектуре Администрации города Волгодонска

Ю.Ю. Медведев

Секретарь оргкомитета по проведению публичных слушаний: ведущий специалист сектора землеустройства и инженерного обеспечения комитета по градостроительству и архитектуре Администрации города Волгодонска

М.И. Чуприкова

КОМИТЕТ ПО УПРАВЛЕНИЮ ИМУЩЕСТВОМ ГОРОДА ВОЛГОДОНСКА

Комитет по управлению имуществом города Волгодонска информирует о возможности предоставления в собственность за плату для индивидуального жилищного строительства земельных участков:

- с кадастровым номером 61:48:0040242:720, площадью 925 кв.м., по адресу: Ростовская область, г. Волгодонск, переулок Ломоносова. 17:
- с кадастровым номером 61:48:0040242:721, площадью 500 кв.м., по адресу: Ростовская область, г. Волгодонск, переулок Ломоносова, 1/9; • с кадастровым номером 61:48:0040242:722, площадью 500
- кв.м., по адресу: Ростовская область, г. Волгодонск, переулок Ло-• с кадастровым номером 61:48:0040242:723, площадью 500
- кв.м., по адресу: Ростовская область, г. Волгодонск, переулок Ломоносова, 5; • с кадастровым номером 61:48:0040242:724. площадью 500
- кв.м., по адресу: Ростовская область, г. Волгодонск, переулок Ломоносова, 7; • с кадастровым номером 61:48:0040242:725, площадью 500
- кв.м., по адресу: Ростовская область, г. Волгодонск, переулок Ло-• с кадастровым номером 61:48:0040242:726, площадью 500
- кв.м., по адресу: Ростовская область, г. Волгодонск, переулок Ломоносова, 11: • с кадастровым номером 61:48:0040242:771, площадью 500
- кв.м., по адресу: Ростовская область, г. Волгодонск, улица Георгия Шпаченко. 2: • с кадастровым номером 61:48:0040242:772, площадью 500
- кв.м., по адресу: Ростовская область, г. Волгодонск, улица Георгия Шпаченко, 4; • с кадастровым номером 61:48:0040242:773, площадью 500 кв.м., по адресу: Ростовская область, г. Волгодонск, улица Георгия
- с кадастровым номером 61:48:0040242:774, площадью 500 кв.м., по адресу: Ростовская область, г. Волгодонск, улица Георгия Шпаченко. 8:
- с кадастровым номером 61:48:0040242:775, площадью 500 кв.м., по адресу: Ростовская область, г. Волгодонск, улица Георгия
- Шпаченко, 10; • с кадастровым номером 61:48:0040242:776, площадью 500
- кв.м., по адресу: Ростовская область, г. Волгодонск, улица Георгия Шпаченко, 12;

- с кадастровым номером 61:48:0040242:777, площадью 500 кв.м., по адресу: Ростовская область, г. Волгодонск, улица Георгия Шпаченко, 14;
- с кадастровым номером 61:48:0040242:778, площадью 500 кв.м., по адресу: Ростовская область, г. Волгодонск, улица Георгия Шпаченко. 16:
- с кадастровым номером 61:48:0040242:779, площадью 500 кв.м., по адресу: Ростовская область, г. Волгодонск, улица Георгия Шпаченко, 18;
- с кадастровым номером 61:48:0040242:780, площадью 500 кв.м., по адресу: Ростовская область, г. Волгодонск, улица Георгия
- с кадастровым номером 61:48:0040242:781, площадью 500 кв.м., по адресу: Ростовская область, г. Волгодонск, улица Георгия Шпаченко, 22;
- с кадастровым номером 61:48:0040242:782, площадью 500 кв.м., по адресу: Ростовская область, г. Волгодонск, улица Георгия Шпаченко, 24:
- с кадастровым номером 61:48:0040242:783, площадью 500 кв.м., по адресу: Ростовская область, г. Волгодонск, улица Георгия Шпаченко, 26;
- с кадастровым номером 61:48:0040242:784, площадью 500 кв.м., по адресу: Ростовская область, г. Волгодонск, улица Георгия
- с кадастровым номером 61:48:0040242:785, площадью 500 кв.м., по адресу: Ростовская область, г. Волгодонск, улица Георгия Шпаченко, 30:
- с кадастровым номером 61:48:0040242:819, площадью 500 кв.м., по адресу: Ростовская область, г. Волгодонск, улица Гагарина, 93;
- с кадастровым номером 61:48:0040242:820, площадью 500 кв.м. по адресу: Ростовская область, г. Волгодонск, улица Гагарина, 95; с кадастровым номером 61:48:0040242:821, площадью 500 кв.м.,
- по адресу: Ростовская область, г. Волгодонск, улица Гагарина, 97; • с кадастровым номером 61:48:0040242:822, площадью 500 кв.м., по адресу: Ростовская область, г. Волгодонск, улица Гагарина, 99;
- с кадастровым номером 61:48:0040242:823, площадью 500 кв.м., по адресу: Ростовская область, г. Волгодонск, улица Гагарина, 101:
- с кадастровым номером 61:48:0040242:824, площадью 500 кв.м., по адресу: Ростовская область. г. Волгодонск. улица Гагарина. 103:
- с кадастровым номером 61:48:0040242:825, площадью 500 кв.м., по адресу: Ростовская область, г. Волгодонск, улица Гагарина, 105;
- с кадастровым номером 61:48:0040242:826, площадью 500 кв.м., по адресу: Ростовская область, г. Волгодонск, улица Гагарина, 107;

- с кадастровым номером 61:48:0040242:827, площадью 500 кв.м., по адресу: Ростовская область, г. Волгодонск, улица Гагарина, 109;
- с кадастровым номером 61:48:0040242:828, площадью 500 кв.м., по адресу: Ростовская область, г. Волгодонск, улица Гагарина, 111;
- с кадастровым номером 61:48:0040242:829, площадью 500 кв.м., по адресу: Ростовская область, г. Волгодонск, улица Гагарина, 113; • с кадастровым номером 61:48:0040242:830, площадью 500 кв.м.,
- по адресу: Ростовская область, г. Волгодонск, улица Гагарина, 115; • с кадастровым номером 61:48:0040242:831, площадью 500 кв.м.,
- по адресу: Ростовская область, г. Волгодонск, улица Гагарина, 117; • с кадастровым номером 61:48:0040242:832, площадью 500 кв.м., по адресу: Ростовская область, г. Волгодонск, улица Гагарина, 119;
- с кадастровым номером 61:48:0040242:833, площадью 500 кв.м., по адресу: Ростовская область, г. Волгодонск, улица Гагарина, 121; • с кадастровым номером 61:48:0040242:834, площадью 500 кв.м.,
- по адресу: Ростовская область, г. Волгодонск, улица Гагарина, 123; с кадастровым номером 61:48:0040242:835, площадью 500 кв.м. по адресу: Ростовская область, г. Волгодонск, улица Гагарина, 125;
- с кадастровым номером 61:48:0040242:836, площадью 500 кв.м., по адресу: Ростовская область, г. Волгодонск, улица Гагарина, 127.

Земельные участки сформированы и поставлены на государственный кадастровый учет. Сведения о земельных участках (местоположение, граница участка) можно получить из публичной кадастровой карты (https://rosreestr.ru/site/) сайта Федеральной службы государственной регистрации, кадастра и картографии.

Граждане, заинтересованные в предоставлении земельных участков для указанных целей, в течение тридцати дней со дня опубликования и размешения настоящего извещения, могут подавать заявления о намерении участвовать в аукционе по продаже данных земельных участков.

Прием заявления «О намерении участвовать в аукционе по продаже земельного участка» осуществляется в МАУ «МФЦ» г. Волгодонска по следующим адресам:

- ул. Морская, д. 62, телефоны для справок 221614; 261566; ул. М.Горького, д. 104, телефоны для справок 221614,
- 224447: ул. Маршала Кошевого, 23 в, телефоны для справок 279660, 279678;
- ул. Академика Королева, д. 1 а, телефон для справок 213123, 213133,213134.
- К заявлению гражданина прилагаются следующие документы: -документ, удостоверяющий личность (для физических лиц); -доверенность, оформленная надлежащим образом (в случае подачи заявления лицом, действующим по поручению заявителя).

КОМИТЕТ ПО УПРАВЛЕНИЮ ИМУЩЕСТВОМ ГОРОДА ВОЛГОДОНСКА

омитет по управлению имуществом города Волгодонска – организатор торгов в форме аукциона по продаже права на заключение договора о размещении нестационарного торгового объекта объявляет о проведении 30.11.2017 года аукциона по продаже права на заключения такого договора.

- 1. Общие положения.
- 1.1. Право на заключение договора о размещении нестационарного торгового объекта выставляется на торги в соответствии со статьями 447, 448 Гражданского кодекса РФ, решением Волгодонской городской Думы от 14.09.2017 № 71 «Об утверждении Положения о порядке размещения и эксплуатации нестационарных торговых объектов и нестационарных объектов на территории муниципального образования «Город Волгодонск», решением Волгодонской городской Думы от 19.07.2012 № 72 «Об утверждении Порядка проведения аукционов на право заключения договоров о размещении нестационарных торговых объектов на землях или земельных участках, находящихся в муниципальной собственности, а также на землях или земельных участках, государственная собственность на которые не разграничена», постановлением Администрации города Волгодонска от 30.03.2011 № 688 «Об утверждении схемы размещения нестационарных торговых объектов на территории муниципального образования «Город Волгодонск».
- 1.2. Предмет аукциона право заключения договора о размещении нестационарного торгового объекта, указанное в разделе 2 настоящего извещения.

По итогам аукциона организатор торгов заключает с победителем договор о размещении нестационарного торгового объекта сроком указанным в разделе 2 настоящего извещения со ставкой годовой платы, установленной в ходе проведения аукциона.

1.3. Организатор аукционных торгов – Комитет по управлению имуществом города Волгодонска. Место расположения, почтовый адрес организатора аукциона: 347375, Ростовская область, г. Волгодонск, ул. Ленинградская, д.10. Номер контактного телефона: (8639)23-96-08, факс (8639)25-80-01. Адрес электронной почты: arenda_kuigv@vlgd61.ru.

- 1.4. Форма торгов: открытый аукцион по составу участников и форме подачи предложений о ставке годовой платы за право заключение договора.
- 1.5. Дата начала приема заявок на участие в аукционе со дня, следующего за днем размещения на официальном сайте торгов извещения о проведении аукциона.
- 1.6. Дата и время окончания подачи заявок на участие в аукционе «27» ноября 2017 года в 18:00 по московскому времени. Определение участников аукциона состоится «28» ноября 2017 года в 11:00 по московскому времени, по адресу: г. Волгодонск, ул. Ленинградская, д. 10, кабинет № 701.
- 1.7. Дата, время и место проведения аукциона «30» ноября 2017 года в 11:00 часов по московскому времени по адресу: г. Волгодонск, ул. Ленинградская, д.10, кабинет №701. Подведение итогов аукциона состоится «30» ноября 2017 года по адресу: г. Волгодонск, ул. Ленинградская, д.10, кабинет №701.
- 1.8. Ознакомление с документацией об аукционе, предоставление документации об аукционе, прием заявок и необходимых документов от претендентов на участие в аукционе, а также консультации осуществляются с понедельника по четверг с 09:00 до 18:00 часов по московскому времени, в пятницу с 09:00 до 16:45, обеденный перерыв с 13:00 до 13:45 по адресу: Ростовская область, г. Волгодонск ул. Ленинградская, д. 10 кабинет №711. Номер контактного телефона: (8639)23-96-08, факс (8639)25-80-01. Адреса электронной почты: arenda_kuigv@vlgd61.ru. Адрес сайта: http://kui.volgodonskgorod.ru.
- 1.9. Сроки и порядок предоставления документации об аукционе.

С момента опубликования настоящего извещения о проведении аукциона документация об аукционе доступна всем заинтересованным лицам для ознакомления без взимания платы на официальном сайте до даты, установленной пунктом 1.6 настоящего извещения.

Документация об аукционе предоставляется бесплатно по заявлению, поданному в адрес организатора аукциона в письменной форме, в том числе в форме электронного документа.

1.10. Договор о размещении нестационарного торгового объекта направляется организатором аукциона победителю в соответствии с законодательством Российской Федерации в срок не позднее 3 (трех) рабочих дней со дня подписания протокола аукциона.

Победителем становится участник, предложивший наибольшую цену годовой платы за право заключения договора НТО. Сроки платежа по договору — ежемесячный платеж в размере 1/12 от годовой платы, сложившейся по результатам аукциона.

1.11. Шаг торгов устанавливается в размере 5% от начальной суммы годовой платы, установленной по лоту.

2. Состав и характеристика объектов.

	№ лота	Адрес, № в Схеме раз- мещения НТО (раздела Нестационарные объекты по продаже товаров сезонного назначения)	Вид использования	Срок договора	Площадь, кв. м	Сумма годовой платы, без учета НДС, руб.	Сумма задатка, руб.
	1	Ростовская	хвойные	02.12-	15	23555,82	3925,97
		область, г. Вол-	деревья	31.12			
		годонск ул. Моло-					
		дежная, в районе					
l		д. 1, № 68					

2	Ростовская область, г. Волгодонск пр. Строителей, в районе д. 2, № 69	хвойные деревья	02.12- 31.12	15	22923,36	3820,56
3	Ростовская область, г. Волгодонск пр. Строителей, в районе д. 14/16, № 70	хвойные деревья	02.12- 31.12	15	22796,10	3799,35
4	Ростовская область, г. Волгодонск ул. Весенняя, д. 56 (напротив ТРЦ), № 71	хвойные деревья	02.12- 31.12	15	22891,56	3815,26
5	Ростовская область, г. Волгодонск пер. Западный, в районе д. 11а, № 72	хвойные деревья	02.12- 31.12	15	23555,82	3925,97
6	Ростовская область, г. Волгодонск ул. Маршала Кошевого, в районе д. 21, № 73	хвойные деревья	02.12- 31.12	15	21465,06	3577,51
7	Ростовская область, г. Волгодонск ул. Энтузиастов, в районе д. 10, № 74	хвойные деревья	02.12- 31.12	15	22796,10	3799,35
8	Ростовская область, г. Волго- донск ул. Ленина, в районе д. 123, № 75	хвойные деревья	02.12- 31.12	15	26811,30	4468,55
9	Ростовская область, г. Волгодонск сквер Героя России Молодова, № 77	хвойные деревья	02.12- 31.12	100	71496,80	11916,13
10		хвойные деревья	02.12- 31.12	15	27347,46	4557,91
11		ново- годние украше- ния	02.12- 31.12	15	23555,82	3925,97
12		ново- годние украше- ния	02.12- 31.12	15	22796,10	3799,35
13	Ростовская область, г. Волгодонск ул. Энтузиастов, в районе д. 17/15, № 81	ново- годние украше- ния	02.12- 31.12	15	22923,36	3820,56
14	Ростовская область, г. Волгодонск бул. Великой Победы, в районе д. 1, № 82	ново- годние украше- ния	02.12- 31.12	15	22923,36	3820,56
15		ново- годние украше- ния	02.12- 31.12	15	22923,36	3820,56
16		ново- годние украше- ния	02.12- 31.12	15	34046,46	5674,41
17		ново- годние украше- ния	02.12- 31.12	15	26811,30	4468,55
18		ново- годние украше- ния	02.12- 31.12	15	27347,46	4557,91
19	_	хвойные деревья	02.12- 31.12	100	90790,56	15131,76
20		непро- доволь- ствен- ные товары	5 лет	24	45687,00	7614,50

3. Условия участия в аукционе.

3.1. Претендентом аукционных торгов может быть любое юридическое лицо или индивидуальный предприниматель.

Условия настоящего аукциона, порядок и условия заключения договора с участником аукциона являются условиями публичной оферты, а подача заявки на участие в аукционе является акцептом такой оферты.

3.2. Размер задатка устанавливается в размере 1/6 ставки годовой платы. Задаток вносится единым платежом в валюте Российской Федерации и должен поступить на счет организатора аукциона не позднее даты начала рассмотрения заявок на участие в торгах.

Претендент имеет право заключить с организатором аукциона договор задатка по установленной форме.

Внесенный участниками торгов задаток возвращается в течение пяти рабочих дней со дня подписания протокола о результате торгов.

В случае отказа победителя от подписания договора о размещении HTO с Комитетом по управлению имуществом города Волгодонска в соответствии с действующим законодательством он лишается права на приобретение лота, внесенный задаток ему не возвращается.

Для участия в аукционе претенденты представляют:

1. Заявку по форме, утверждаемой организатором торгов (в 2 экземплярах).

ЗАЯВКА

об участии в торгах по приобретению права о размещении нестационарного торгового объекта

«» 2017 года	
(Ф.И.О. индивидуального предпринимателя, подавшего заявку)	
(№ свидетельства о государственной регистрации ИП) или	_/
(полное наименование юридического лица, подавшего заявку)	
зарегистрированное	
(орган, зарегистрировавший хозяйствующий субъект) по адресу:	
о чем выдано свидетельство серия №	

заявляет о своем намерении принять участие в торгах на право размещения нестационарного торгового объекта в соответствии с информационным сообщением о проведении торгов:

№ п/п	Инфор- мацион- ное со- общение № от	№ лота	Тип объекта	Специа- лизация объекта	Площадь объекта

С условиями проведения торгов и Порядком проведения торгов ознакомлен(а) и согласен(а). Номер телефона

«___» ______ 2017 года время _____ за № ______(подпись)

(Ф.И.О. работника организатора торгов)

претендента, предъявляется доверенность.

3. Юридическое лицо дополнительно прилагает к заявке нотариально заверенные копии учредительных документов и свидетельств о государственной регистрации юридического лица, а также выписку из решения уполномоченного опсана комплического пина о соверше-

При подаче заявки физическое лицо предъявляет документ, удостоверяющий личность. в случае подачи заявки представителем

ально заверенные копии учредительных документов и свидетельств о государственной регистрации юридического лица, а также выписку из решения уполномоченного органа юридического лица о совершении сделки (если это необходимо в соответствии с учредительными документами претендента и действующим законодательством).

Один претендент имеет право подать только одну заявку на участие в торгах.

Организатор Аукциона вправе отстранить Претендента (Участника Аукциона) от участия в Аукционе в случаях:

 непредставления документов, указанных в документации об Аукционе, либо их ненадлежащего оформления, либо наличия в них недостоверных сведений;

- несоответствия заявки на участие в Аукционе требованиям, установленным в документации об Аукционе;
- несоответствия Претендента требованиям, установленным настоящей документацией об Аукционе;
- наличия решения о ликвидации Претендента юридического лица либо решения арбитражного суда о признании Претендента юридического лица, индивидуального предпринимателя банкротом и об открытии конкурсного производства;
- наличия решение о приостановлении деятельности Претендента в порядке, предусмотренном Кодексом Российской Федерации об административных правонарушениях, на день рассмотрения заявки
- заявка подана лицом, в отношении которого имеется задолженность по арендной плате за муниципальное имущество.

Результаты торгов оформляются протоколом, который подписывается всеми присутствующими членами комиссии в течение дня, следующего после дня подведения итогов торгов. Протокол о результатах торгов составляется в 2 экземплярах, один из которых передается победителю, а второй остается у организатора торгов.

3.3. Отказ от аукциона.

Организатор аукциона вправе отказаться от проведения аукциона не позднее, чем за 5 (пять) рабочих дней до даты окончания срока подачи заявок на участие в аукционе.

Извещение об отказе от проведения аукциона (лота аукциона) размещается на официальном сайте в течение 1 (одного) рабочего дня с даты принятия решения об отказе в проведении аукциона. В течение 2 (двух) рабочих дней с даты принятия указанного решения организатор аукциона направляет соответствующие уведомления всем претендентам.

4.Заключительные положения.

Все вопросы, касающиеся проведения аукциона, не нашедшие отражения в настоящем извещении о проведении аукциона, регулируются документацией об аукционе и действующим законодательством Российской Федерации.

Осмотр объекта претендентом производится в порядке, установленном организатором аукциона».

Приложение: проект договора о размещении нестационарного торгового объекта

ДОГОВОР №

проект

о размещении нестационарного торгового объекта

г. Волгодо	HCK	«»	2017 F
Комі ска, в лице	итет по управлению им	уществом гор	ода Волгодон-
	, действующего і (далеє	на основании е по тексту - Ра	
с одной сторон	ы,		
и			
	_ (далее по тексту –	Участник), деі	йствующего на
основании		_, зарегистри	ірованный в
	свиде	тельство о р	егистрации от
	Nº	серия, с	другой сторо-
ны, в соответст	вии с протоколом откры	ытого аукциона	по извещению
Nº	_ от № за	аключили наст	оящий договор
о нижеследуюц	цем:		

1. Предмет Договора

1.1. Распорядитель предоставляет Участнику право на размещение нестационарного торгового объекта (далее – Объект) общей ____ кв. м для осуществления торговой деятельности по адресному ориентиру в соответствии со схемой размещения нестационарных торговых объектов (далее – Схема) реестровый номер _____ Ростовская область, г. ____, (место расположения объекта) на срок с _____ ___ года по ___

2. Права и обязанности Сторон

- 2.1. Распорядитель вправе осуществлять контроль за выполнением Участником условий настоящего Договора.
 - 2.2. Распорядитель обязан:
- 2.2.1. Предоставить Участнику право на размещение Объекта по адресному ориентиру, указанному в разделе 1 настоящего До-
- 2.2.2. Не позднее, чем за три месяца известить Участника об изменении Схемы, в случае исключения из нее места размещения Объекта, указанного в пункте 1.1 раздела 1 настоящего Договора.
- 2.2.3. В случае исключения места размещения Объекта из Схемы вследствие ее изменения по основаниям и в порядке, предусмотренном действующим законодательством Российской Федерации,

нормативными правовыми актами Ростовской области, муниципальными правовыми актами, предложить Участнику, а в случае согласия последнего, предоставить право на размещение Объекта на компенсационном (свободном) месте, предусмотренном Схемой, без проведения торгов. В этом случае, Сторонами заключается Договор о размещении на компенсационном (свободном) месте на срок, равный оставшейся части срока действия досрочно расторгнутого Договора.

- 2.3. Участник вправе:
- 2.3.1. Досрочно отказаться от исполнения настоящего Договора по основаниям и в порядке, предусмотренном настоящим Договором, действующим законодательством Российской Федерации, нормативными правовыми актами Ростовской области, муниципальными нормативными правовыми актами.
- 2.3.2. В случае, предусмотренном подпунктом 2.2.3 пункта 2.2 настоящего раздела, переместить Объект с места его размещения на предложенное компенсационное (свободное) место, предусмотренное Схемой, без проведения торгов на право заключения договора о размещении Объекта до окончания срока действия настоящего Договора.
 - 2.4. Участник обязан:
- 2.4.1. Использовать Объект в соответствии с видом деятельности, указанным в разделе 1 настоящего Договора.
- 2.4.2. Ежемесячно до 20-го числа оплачиваемого месяца, осуществлять внесение платы за размещение Объекта в бюджет муниципального образования «Город Волгодонск» путем ее перечисления по реквизитам, указанным в разделе 3 настоящего Договора.
- 2.4.3. Обеспечить сохранение типа и размеров Объекта в течение установленного периода размещения.
- 2.4.4. Обеспечить соблюдение действующего законодательства Российской Федерации при осуществлении торговой деятельности, соблюдение санитарных норм и правил, вывоз мусора и иных отходов от использования Объекта.
- 2.4.5. Не допускать загрязнение, захламление земельного участка, на котором размещен Объект.
- 2.4.6. Своевременно освободить земельный участок от Объекта и привести земельный участок, на котором размещен Объект в первоначальное состояние в течение 10 календарных дней со дня окончания срока действия Договора, а также в случае досрочного одностороннего отказа от исполнения настоящего Договора по инициативе Распорядителя в соответствии с разделом 5 настоящего Договора.
- 2.4.7. Не допускать осуществления третьим лицом торговой деятельности с использованием Объекта.

3. Размер платы

- 3.1. Плата за размещение Объекта определена в размере _ рублей в год.
- 3.2. Месячная плата за размещение нестационарного торгового объекта, подлежащая перечислению в бюджет города Волгодонска, составляет _ рублей.
- 3.3. Участник обязуется ежемесячно до 20 числа оплачиваемого месяца, платежным поручением перечислять месячную плату за размещение нестационарного торгового объекта (п. 3.2.) в Управление Федерального казначейства по Ростовской области (Комитет по управлению имуществом города Волгодонска), ИНН 6143009250, КПП 614301001, расчетный счет № 4010181040000010002 в Отделение Ростов, г. Ростов-на-Дону, БИК 046015001, КБК 91411109044040000120, ОКТМО 60712000, указав в платежном поручении номер, дату договора и назначение платежа: «Плата за размещение HTO».
- 3.4. Плата за размещение объекта подлежит ежегодной индексации с учетом размера уровня инфляции, установленного в федеральном законе о федеральном бюджете на очередной финансовый год и плановый период и установленного на начало очередного финансового года.

4. Ответственность Сторон

- 4.1. В случае неисполнения или ненадлежащего исполнения обязательств по настоящему Договору Стороны несут ответственность в соответствии с действующим законодательством Российской Федерации.
- 4.2. Стороны освобождаются от обязательств по Договору, в случае наступления форс-мажорных обстоятельств в соответствии с действующим законодательством Российской Федерации.
- 4.3. В случае нарушения сроков платы по Договору, Участник уплачивает Распорядителю пеню в размере одной трехсотой размера платы по Договору от не уплаченной в срок суммы долга за каждый день просрочки.

5. Расторжение Договора

- 5.1. Прекращение действия Договора происходит по инициативе Участника в случаях:
- 5.1.1. Прекращения осуществления деятельности юридическим лицом, являющимся стороной Договора;

- 5.1.2. Ликвидации юридического лица, являющегося стороной Договора, в соответствии с гражданским законодательством Российской Федерации:
- 5.1.3. Прекращения деятельности индивидуального предпринимателя, являющегося стороной Договора.
- 5.1.4. В случае одностороннего отказа от исполнения договора Участник обязан предупредить Распорядителя за один месяц.
- 5.2. Прекращение действия Договора происходит по инициативе
- Распорядителя, являющегося стороной по Договору в случаях: 5.2.1. Использования Объекта не в соответствии с видом деятельности, указанным в разделе 1 настоящего Договора;
- 5.2.2. Изменения типа и размеров Объекта в течение установленного периода размещения без согласования с Распорядителем;
- 5.2.3. В случае принятия органом местного самоуправления следующих решений:
- о необходимости ремонта и (или) реконструкции автомобильных дорог, в случае если нахождение Объекта препятствует осуществлению указанных работ;
- об использовании территории, занимаемой Объектом, для целей, связанных с развитием улично-дорожной сети, размещением остановок городского общественного транспорта, оборудованием бордюров, организацией парковочных мест, иных элементов благоустройства;
 - о размещении объектов капитального строительства;
 - 5.2.4. В случае нарушения пункта 2.4.7. настоящего Договора.
- 5.2.5. При несоблюдении требований действующего законодательства в сфере оборота алкогольной продукции (в случае поступления Распорядителю документов, подтверждающих нарушение требований п.2 ст. 16 Федерального закона от 22.11.1995 №171-ФЗ от уполномоченных органов).
- 5.3. При наступлении случаев, указанных в подпункте 5.2.3 пункта 5.2 настоящего раздела, Распорядитель направляет уведомление Участнику о досрочном прекращении Договора не менее чем за три месяца до дня прекращения действия Договора.
- 5.4. В случае досрочного прекращения действия Договора по основаниям, предусмотренным подпунктом 5.2.3 пункта 5.2 настоящего раздела, Распорядитель обязан предложить Участнику, а в случае согласия последнего, предоставить право на размещение Объекта на компенсационном (свободном) месте, предусмотренном Схемой, без проведения торгов. В этом случае Сторонами заключается Договор о размещении на компенсационном (свободном) месте, на срок, равный оставшейся части срока действия досрочно расторгнутого Договора.

6. Прочие условия

- 6.1. Вопросы, не урегулированные настоящим Договором, разрешаются в соответствии с действующим законодательством Российской Федерации.
- 6.2. Участник дает согласие на осуществление по своему усмотрению Распорядителем контроля исполнения Участником условий настоящего Договора.
- 6.3. Договор составлен в двух экземплярах, каждый из которых имеет одинаковую юридическую силу, по одному экземпляру для каждой из Сторон.
- 6.4. Споры по Договору разрешаются в соответствии с действующим законодательством Российской Федерации.
- 6.5. Все изменения и дополнения к Договору оформляются Сторонами дополнительными соглашениями, совершенными в письменной форме, которые являются неотъемлемой частью Договора.

7. Особые условия Договора.

- 7.1. Договор расторгается в одностороннем порядке при продаже табачных изделий в торговом павильоне, размещенном на расстоянии менее 100 метров от границ территории образовательных
- 7.2. Объект подлежит обязательному полному демонтажу Участником, если он установлен без заключения о возможности его эксплуатации, выданного комитетом по градостроительству и архитектуре Администрации города Волгодонска.

8. Адреса, банковские реквизиты и подписи Сторон

8.1. Распорядитель: Комитет по управлению имуществом города

Адрес: 347375, г. Волгодонск, Ростовской области, ул. Ленинградская, д. 10, тел. 23-96-08, 23-96-07.

ИНН 6143009250, КПП 614301001, ОКТМО 60712000, ОКПО 27217880, ОКОНХ 97610, УФК по Ростовской области (КУИ г.Волгодонска л/с 03583106810), р/с 40204810800000000658 в Отделении Ростов г.Ростова-на-Дону , БИК 046015001.

8.2.Участник: Адрес:	
Распорядитель:	
Участник:	



Если вам нужна официальная информация, ознакомиться с ней или получить приложение к газете «Волгодонская правда» «ОФИЦИАЛЬНО» вы можете:

- в городской Думе и администрации города Волгодонска (пресс-службе, отделах по направлению вашей деятельности, приемной);
- в Центральной городской библиотеке (ул.Ленина, 75);
- в Департаменте труда и соцразвития (ул.М.Горького, 104);
- в Налоговой инспекции (ул.Ленинградская, 10);
- в Управлении пенсионного фонда (ул.Ленина, 70);
- в Комитете по управлению имуществом города (ул.Ленинградская, 10);
- в Отделе архитектуры (ул. Морская, 66а);
- в Волгодонском филиале Фонда социального страхования (ул.Пионерская, 11);
- в Отделе экономики и малого предпринимательства (ул. Ленина, 2);
- в Союзе работников торговли, общественного питания и сферы услуг (ул. М. Горького, 91);
- в Центре общественных организаций (ул. Ленина, 62);
- в Управлении здравоохранения (ул.Пионерская, 105);
- в Управлении внутренних дел и городской прокуратуре (пр.Строителей, 1 и 3);
- в советах микрорайонов и депутатских приемных;
- в редакции СМИ, осуществляющего издание бюллетеня «ОФИЦИАЛЬНО».

Председатель Волгодонской городской Думы – глава города Волгодонска

ПОСТАНОВЛЕНИЕ от 31.10.2017 № 72 г. Волгодонск

0 проведении публичных слушаний

по вопросу о предоставлении разрешения на изменение основного вида разрешенного использования земельного участка на условно разрешенный вид

В соответствии со статьей 39 Градостроительного кодекса Российской Федерации, Федеральным законом от 06.10.2003 № 131-ФЗ «Об общих принципах организации местного самоуправления в Российской Федерации», Уставом муниципального образования «Город Волгодонск», на основании решений Волгодонской городской Думы от 06.09.2006 № 100 «Об утверждении Положения «О публичных слушаниях в городе Волгодонске» и от 19.12.2008 № 190 «Об утверждении Правил землепользования и застройки муниципального образования городского округа «Город Волгодонск»

постановляю:

- 1. Провести публичные слушания по вопросу о предоставлении разрешения на изменение основного вида разрешенного использования земельного участка с кадастровым номером 61:48:0040229:29, расположенного по проезду Тенистый, 2 дополнив его условно разрешенным видом «Здания и сооружения культовых учреждений».
- 2. Установить дату проведения публичных слушаний 16 ноября 2017 года в 17.00 часов по адресу: ул. Ленина, 62 (центр общественных организаций).
- 3. Утвердить состав оргкомитета по проведению публичных слушаний согласно приложению.
 - 4. Оргкомитету:
- 4.1. Провести первое заседание не позднее 5 дней с даты принятия решения.
- 4.2. Оповестить жителей города о дате, месте и времени проведения публичных слушаний и опубликовать

настоящее постановление в газете «Волгодонская правда» и разместить на официальном сайте Администрации города Волгодонска в срок не позднее 04 ноября 2017 года.

- 4.3. Подвести итоги публичных слушаний, подготовить заключение по результатам публичных слушаний, представить председателю Волгодонской городской Думы главе города Волгодонска.
- 4.4. Обеспечить опубликование результатов публичных слушаний.
- 5. Предложить всем заинтересованным лицам направить предложения и замечания по вопросу, указанному в пункте 1 настоящего постановления, в комитет по градостроительству и архитектуре Администрации города Волгодонска по адресу: ул. Морская, 66, e-mail: adm_architectura@vlgd61.ru в срок не позднее 16 ноября 2017 года.
- 6. Постановление вступает в силу со дня его официального опубликования.
- 7. Контроль за исполнением постановления возложить на заместителя главы Администрации города Волгодонска по строительству Ю.С. Забазнова.

Председатель
Волгодонской городской Думы –
глава города Волгодонска
Л.Г.Ткаченко

Проект постановления вносит Администрация города Волгодонска

Приложение

к постановлению председателя Волгодонской городской Думы – главы города Волгодонска om 31.10.2017 № 72

COCTAB

оргкомитета для организации и проведения публичных по вопросу о предоставлении разрешения на изменение основного вида разрешенного использования земельного участка на условно разрешенный вид

Багин В.Н.	- генеральный директор 000 «Архпроект» (по согласованию)
Божко В.Г.	- директор муниципального автономного учреждения муниципального образования «Город Волгодонск» «Многофункциональный центр предоставления государственных и муниципальных услуг»
Глебко В.Е.	- член Общественной палаты города Волгодонска (по согласованию)
Головко П.А.	- заместитель председателя городского совета ветеранов (по согласованию)
Забазнов Ю.С.	- заместитель главы Администрации города Волгодонска по строительству - главный архитектор города Волгодонска
Медведев Ю.Ю.	- главный архитектор города Волгодонска -пред- седатель комитета по градостроительству и архи- тектуре Администрации города Волгодонска
Рындина Е.Н.	- заведующий сектором землеустройства и инженерного обеспечения комитета по градостро- ительству и архитектуре Администрации города Волгодонска
Сухорукова Т.С.	- начальник отдела земельных отношений Комитета по управлению имуществом города Волгодонска

Председатель Волгодонской городской Думы глава города Волгодонска

Л.Г. Ткаченко

Председатель
Волгодонской городской Думы –
глава города Волгодонска

ПОСТАНОВЛЕНИЕ от 31.10.2017 № 74 г. Волгодонск

О проведении публичных слушаний

по обсуждению документации по планировке территории (проект планировки и проект межевания) части квартала «Мирный атом» (корректировка)

В соответствии со статьей 46 Градостроительного кодекса Российской Федерации, Федеральным законом от 06.10.2003 №131-ФЗ «Об общих принципах организации местного самоуправления в Российской Федерации», Уставом муниципального образования «Город Волгодонск», на основании решений Волгодонской городской Думы от 06.09.2006 №100 «Об утверждении Положения «О публичных слушаниях в городе Волгодонске», от 19.12.2008 №190 «Об утверждении Правил землепользования и застройки муниципального образования городского округа «Город Волгодонск»

постановляю:

- 1. Провести публичные слушания по обсуждению документации по планировке территории (проект планировки и проект межевания) части квартала «Мирный атом» (корректировка) (приложение 1).
- 2. Установить дату проведения публичных слушаний 07 декабря 2017 года в 17.00 часов по адресу: ул. Ленина, 62 (центр общественных организаций).
- 3.Утвердить состав оргкомитета по проведению публичных слушаний по обсуждению документации по планировке территории (проект планировки и проект межевания) части квартала «Мирный атом» (корректировка) (приложение 2).
 - 4. Оргкомитету:
- 4.1. Провести первое заседание не позднее 5 календарных дней с даты официального опубликования постановления в газете «Волгодонская правда».
- 4.2. Оповестить жителей города о дате, месте и времени проведения публичных слушаний и опубликовать настоящее постановление в газете «Волгодонская правда» и разместить

- на официальных сайтах Волгодонской городской Думы и Администрации города Волгодонска в срок не позднее 05 ноября 2017 года.
- 4.3. Подвести итоги публичных слушаний, подготовить заключение по результатам публичных слушаний, представить председателю Волгодонской городской Думы главе города Волгодонска.
- 4.4. Обеспечить опубликование результатов публичных слушаний.
- 5. Предложить всем заинтересованным лицам направить предложения и замечания по проектам, указанным в пункте 1 настоящего постановления, в комитет по градостроительству и архитектуре Администрации города Волгодонска по адресу: ул. Морская, 66, e-mail: adm_architectura@vlgd61.ru в срок до 07 декабря 2017 года.
- 6. Постановление вступает в силу со дня его официального опубликования в газете «Волгодонская правда».
- 7. Контроль за исполнением постановления возложить на заместителя главы Администрации города Волгодонска по строительству Ю.С. Забазнова.

Председатель
Волгодонской городской Думы – глава города Волгодонска
Л.Г. Ткаченко

Проект постановления вносит Администрации города Волгодонска

Приложение 2 к постановлению председателя Волгодонской городской Думы – главы города Волгодонска от 31.10.2017 № 74


COCTAB


оргкомитета для организации и проведения публичных слушаний по обсуждению документации по планировке территории (проект планировки и проект межевания) части квартала «Мирный атом» (корректировка)

Беклемышев А.С.	- и.о. председателя Комитета по управлению имуществом города Волгодонска,
Глебко В.Е.	- член Общественной палаты города Волгодонска,
Головко П.А.	- заместитель председателя город- ского совета ветеранов,
Забазнов Ю.С.	- заместитель главы Администрации города Волгодонска по строительству,
Манойлин В.Л.	- кадастровый инженер (по согласованию),
Медведев Ю.Ю.	- главный архитектор города Волго- донска - председатель комитета по градостроительству и архитектуре,
Палатова А.А.	- директор 000 «ПСК» (по согласованию),
Рындина Е.Н.	- заведующий сектором землеустройства и инженерного обеспечения комитета по градостроительству и архитектуре Администрации города Волгодонска,
Чуприкова М.И.	- ведущий специалист сектора земле- устройства и инженерного обеспече- ния комитета по градостроительству и архитектуре Администрации города Волгодонска.

Председатель Волгодонской городской Думы глава города Волгодонска

Приложение 1 к постановлению председателя Волгодонской городской Думы − главы города Волгодонска от 31.10.2017 № 74

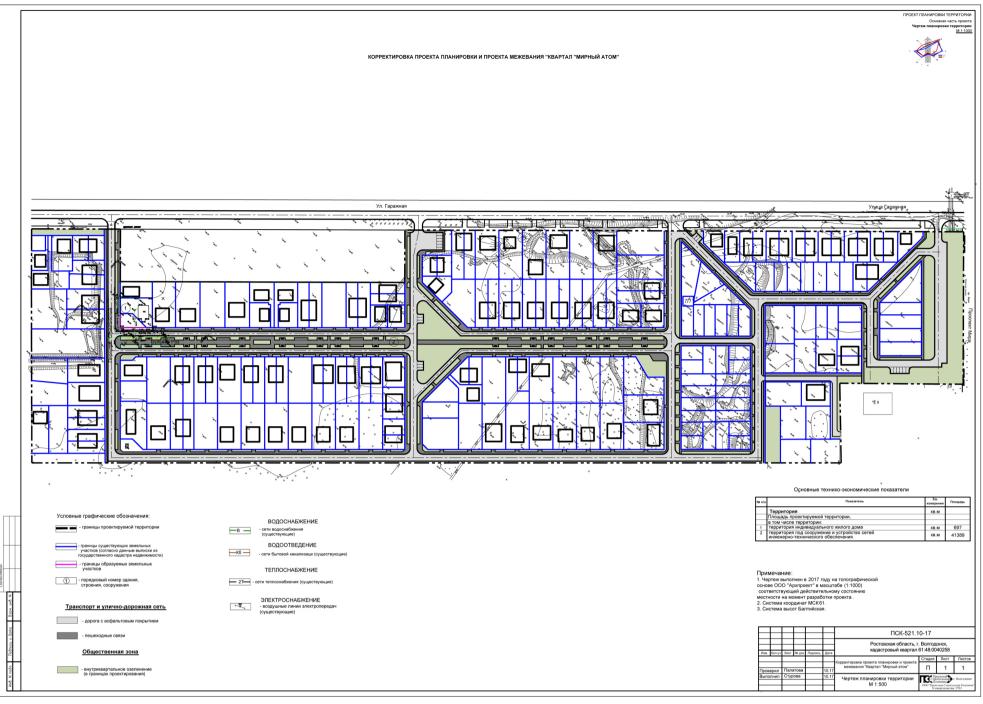

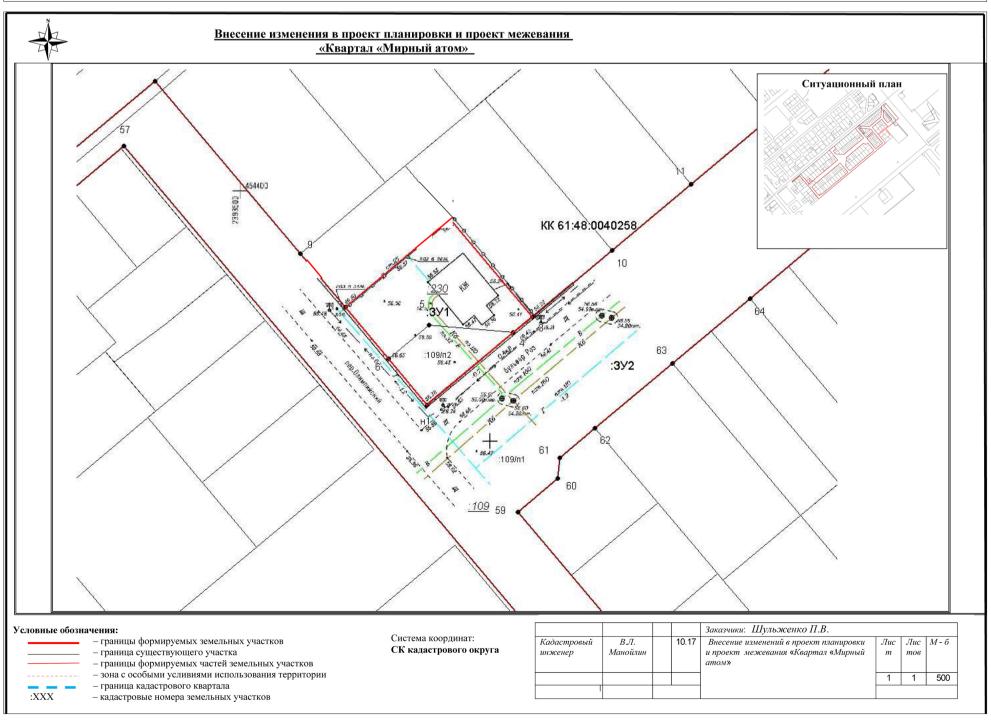

Председатель Волгодонской городской Думы – глава города Волгодонска

ПОСТАНОВЛЕНИЕ от 31.10.2017 № 73 г. Волгодонск

О проведении публичных слушаний по обсуждению проекта решения Волгодонской городской Думы «О внесении изменения в решение Волгодонской городской Думы от 23.04.2008 № 76 «Об утверждении генерального плана муниципального образования «Город Волгодонск»

В соответствии со статьями 24, 28 Градостроительного кодекса Российской Федерации, Федеральным законом от 06.10.2003 №131-ФЗ «Об общих принципах организации местного самоуправления в Российской Федерации», Уставом муниципального образования «Город Волгодонск», на основании решения Волгодонской городской Думы от 06.09.2006 №100 «Об утверждении Положения «О публичных слушаниях в городе Волгодон-

постановляю:

- 1. Провести публичные слушания по обсуждению проекта решения Волгодонской городской Думы «О внесении изменения в решение Волгодонской городской Думы от 23.04.2008 № 76 «Об утверждении генерального плана муниципального образования «Город Волгодонск» (приложение 1).
- 2. Установить дату проведения публичных слушаний 06 декабря 2017 года в 17.00 часов по адресу: пр. Курчатова, 20 (МАУК «ДК им. Курчатова», малый зал).

- 3. Утвердить состав оргкомитета по проведению публичных слушаний по обсуждению проекта решения Волгодонской городской Думы «О внесении изменения в решение Волгодонской городской Думы от 23.04.2008 № 76 «Об утверждении генерального плана муниципального образования «Город Волгодонск» (приложение 2).
 - 4. Оргкомитету:
- 4.1. Провести первое заседание не позднее 5 календарных дней с даты официального опубликования постановления в газете «Волгодонская правда».
- 4.2. Оповестить жителей города о дате, месте и времени проведения публичных слушаний и опубликовать настоящее постановление в газете «Волгодонская правда» и разместить на официальных сайтах Волгодонской городской Думы и Администрации города Волгодонска в срок не позднее 05 ноября 2017 года.
- 4.3. Подвести итоги публичных слушаний, подготовить заключение по результатам публичных слушаний, представить председателю Волгодонской городской Думы главе города Волгодонска.

- 4.4. Обеспечить опубликование результатов публичных слушаний.
- 5. Предложить всем заинтересованным лицам направить предложения и замечания по проекту, указанному в пункте 1 настоящего постановления, в комитет по градостроительству и архитектуре Администрации города Волгодонска по адресу: ул. Морская, 66, e-mail: adm_architectura@vlgd61.ru в срок до 06 декабря 2017 года.
- 6. Постановление вступает в силу со дня его официального опубликования в газете «Волгодонская правда».
- 7. Контроль за исполнением постановления возложить на заместителя главы Администрации города Волгодонска по строительству Ю.С. Забазнова.

Председатель Волгодонской городской Думы – глава города Волгодонска

Л.Г. Ткаченко

Проект постановления вносит Администрации города Волгодонска

Приложение 1 к постановлению председателя Волгодонской городской Думы – главы города Волгодонска от 31.10.2017 № 73

ПРОЕКТ

ПРЕДСТАВИТЕЛЬНЫЙ ОРГАН
МУНИЦИПАЛЬНОГО ОБРАЗОВАНИЯ
«Город Волгодонск»
ВОЛГОДОНСКАЯ ГОРОДСКАЯ ДУМА

г. Волгодонск Ростовской области

РЕШЕНИЕ № ____ от _____

О внесении изменения в решение Волгодонской городской Думы от 23.04.2008 № 76 «Об утверждении генерального плана муниципального образования «Город Волгодонск»

В соответствии со статьями 9, 24, 25, 28 Градостроительного кодекса Российской Федерации, статьёй 28 Федерального закона от 06.10.2003 №131 - ФЗ «Об общих принципах организации местного самоуправления в Российской Федерации», статьями 10, 41, 56 Устава муниципального образования «Город Волгодонск», Волгодонская городская Дума

РЕШИЛА:

3. Контроль за исполнением настоящего решения возложить на постоянную комиссию по строительству, землеустройству, архитектуре (А.В. Бородин) и заместителя главы Администрации города Волгодонска по строительству Ю.С. Забазнова.

Председатель
Волгодонской городской Думы – глава города Волгодонска Л.Г. Ткаченко

Проект вносит Администрация города Волгодонска

- 1. Внести изменение в приложение 3 к решению Волгодонской городской Думы от 23.04.2008 № 76 «Об утверждении генерального плана муниципального образования «Город Волгодонск», изложив его в новой редакции согласно приложению.
- 2. Настоящее решение вступает в силу со дня его официального опубликования в газете «Волгодонская правда».

Председатель Волгодонской городской Думы – глава города Волгодонска

Л.Г. Ткаченко

→ cmp. 7

Приложение 2 к постановлению председателя Волгодонской городской Думы – главы города Волгодонска om 31.10.2017 № 73

COCTAB


оргкомитета для организации и проведения публичных слушаний по обсуждению проекта решения Волгодонской городской Думы «О внесении изменения в решение Волгодонской городской Думы от 23.04.2008 № 76 «Об утверждении генерального плана муниципального образования «Город Волгодонск»

Батлуков И.В.	- заместитель председателя Волго- донской городской Думы
Беклемышев А.С.	- и.о. председателя Комитета по управлению имуществом города Волгодонска
Бородин А.В.	- депутат Волгодонской городской Думы
Забазнов Ю.С.	- заместитель главы Администрации города Волгодонска по строительству,
Макаров С.М.	- заместитель главы Администрации города Волгодонска по экономике
Медведев Ю.Ю.	- главный архитектор города Волго- донска - председатель комитета по градостроительству и архитектуре,
Рындина Е.Н.	- заведующий сектором землеу- стройства и инженерного обеспече- ния комитета по градостроительству и архитектуре Администрации горо- да Волгодонска,
Стадников В.Ф.	- председатель Общественной палаты города Волгодонска (по согласованию)
Чуприкова М.И.	- ведущий специалист сектора землеустройства и инженерного обеспечения комитета по градостроительству и архитектуре Администрации города Волгодонска.

Председатель Волгодонской городской Думы глава города Волгодонска

Л.Г. Ткаченко

Приложение к решению Волгодонской городской Думы от ______ № ____ Приложение 3 к решению Волгодонской городской Думы от 23.04.2008 № 76

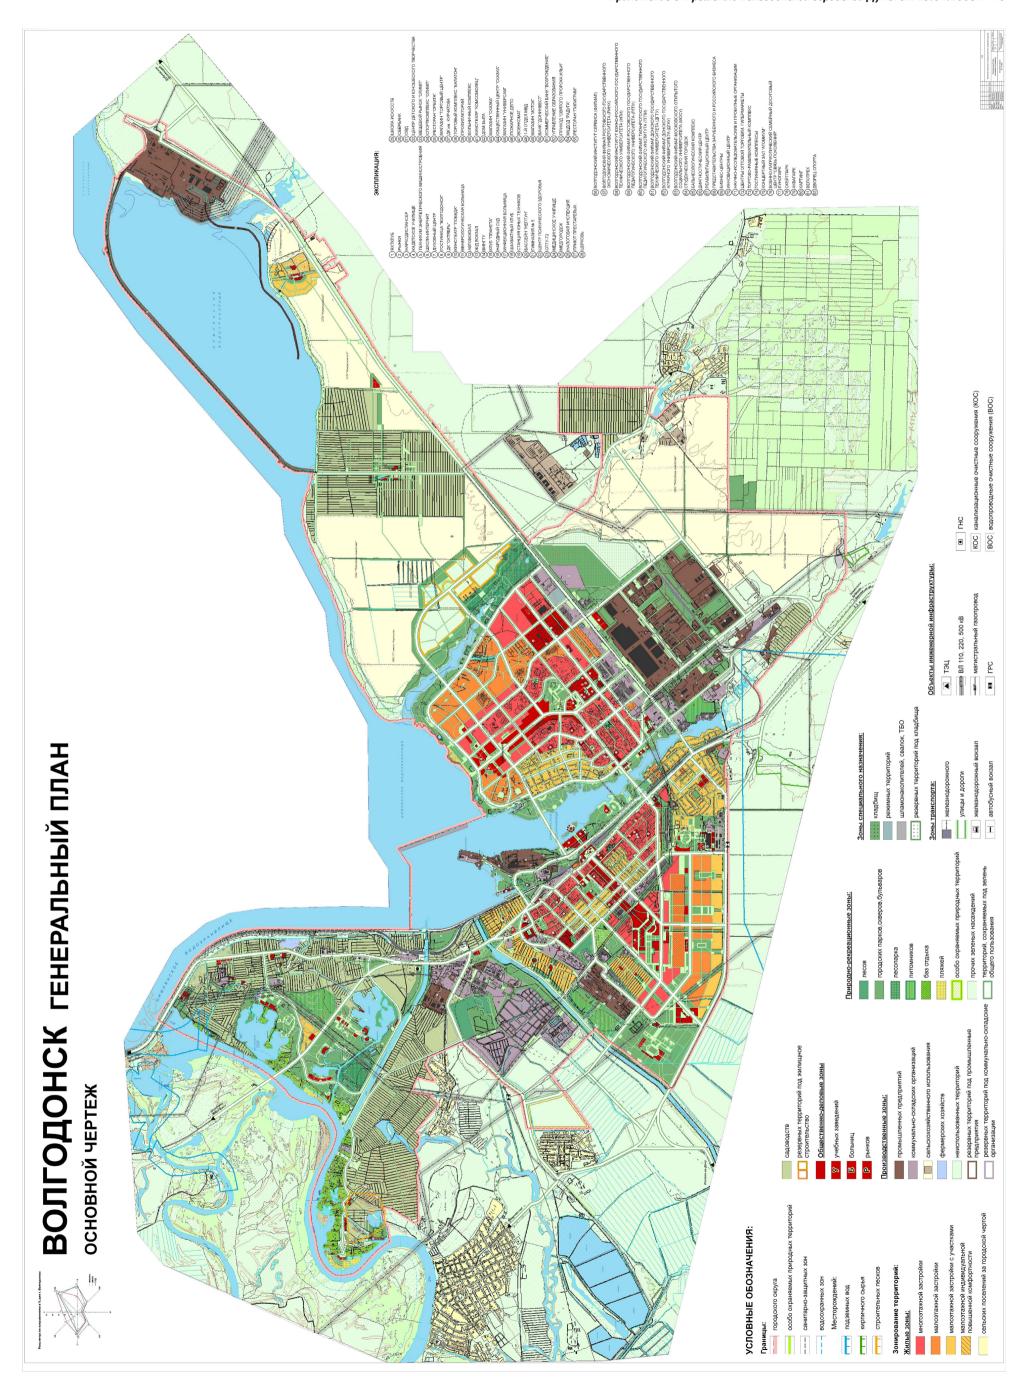

Администрация города Волгодонска

ПОСТАНОВЛЕНИЕ

01.11.2017

№ 1761

г. Волгодонск

Об утверждении документации по планировке территории (проект планировки и проект межевания) части микрорайона В-5

В соответствии со статьями 45, 46 Градостроительного кодекса Российской Федерации, Федеральным законом от 06.10.2003 № 131-ФЗ «Об общих принципах организации местного самоуправления в Российской Федерации», Уставом муниципального образования «Город Волгодонск», рассмотрев протокол публичных слушаний по обсуждению документации по планировке территории (проект планировки и проект межевания) части микрорайона В-5 от 19.09.2017, заключение по результатам публичных слушаний по обсуждению документации по планировке территории (проект планировки и проект межевания) части микрорайона В-5 от 26.09.2017, на основании письма директора АБ «АРХИ-МАХ» М.А. Усова,

постановляю:

- 1 Утвердить проект планировки территории части микрорайона В-5 согласно приложению № 1.
- 2 Утвердить проект межевания территории части микрорайона В-5 согласно приложению № 2.
- 3 Пресс-службе Администрации города Волгодонска (С.М. Черноусова) опубликовать постановление в газете «Волгодонская правда» в течение семи дней с даты принятия постановления.
- 4 Общему отделу Администрации города Волгодонска (Н.В. Чуприна) разместить постановление на официальном сайте Администрации города Волгодонска в информационно-телекоммуникационной сети «Интернет».
 - 5 Постановление вступает в силу со дня его принятия.
- 6 Контроль за исполнением постановления возложить на заместителя главы Администрации города Волгодонска по строительству Ю.С. Забазнова.

Глава Администрации города Волгодонска

В.П. Мельников

Проект вносит комитет по градостроительству и архитектуре Администрации города Волгодонска

Приложение № 1 к постановлению om 01.11.2017 № 1761



Введение

Проект планировки границ проектируемой территории части микрорайона В-5 разработан на основании:

- договора подряда на выполнение проектных работ №5/17 от 19.04.2017г;

о. Целью работы является:

- раздел земельного участка 61:48:0040214:1 под среднеэтажную жилую застройку;
- решение вопросов транспортной инфраструктуры;
- решение вопросов по обеспечению объектов инженерными сетями;
- разработка разбивочной и вертикальной планировки территории.

1. Краткая характеристика территории в границах проекта планировки и межевания

Разрабатываемый проект планировки и межевания территории охватывает земельные участки, расположенные в Ростовской области, г. Волгодонск, квартал В-5, кадастровый квартал 61:48:0040214. Категория земли – земли населенных пунктов. Территориальная зона ОЖ/01.

На проектируемой территории отсутствуют свободные от застройки городские земли. Часть земельных участков, на которых расположены объекты пешеходной инфраструктуры и рекреация не сформированы. Проектом планировки предусмотрено формирование земельных участков для приведения в соответствие документов кадастрового учета и фактического размещения объектов на проектируемой территории. Назначение земельных участков принято соответственно видам разрешенного использова-

ния определённым градостроительным регламентом для территориальных зон ОЖ.

Вдоль ул. Ленинградской расположены участки с кадастровыми номерами: 61:48:0040235:11, 61:48:0040214:3078, 61:48:0040214:84, 61:48:0040214:3073, 61:48:0040214:83, 61:48:0040214:82. С целью увеличения эффективности использования территории часть участков следует объединить со свободными городскими землями. Так же не освоенными остаются земли, расположенные между существующими участками и красной линией со стороны ул. Энтузиастов и пр. Курчатова. Проектом планировки и проектом межевания части микрорайона В-5 предусмотрено размещение земельных участков под территории общего пользования и коммунальное обслуживание.

Участок 61:48:0040214:1необходимо разделить под среднеэтажную жилую застройку.

1.2 Схема расположения территории в границах проекта планировки и проекта межевания



2. Определение параметров планируемого строительства систем социального, транспортного обслуживания и инженерно-технического обеспечения, необходимых для развития территории.

2.1 Архитектурно-планировочная организация территории

Основным принципом организации территории в границах проекта планировки территории является повышение эффективности её использования в связи с размещением объектов жилищного строительства. Так же предлагается комплекс мероприятий по благоустройству и озеленению проектируемой территории для создания комфортной среды жизнедеятельности.

Архитектурно-планировочные предложения по развитию прилегающей территории к проектируемому земельному участку разработаны с учетом сложившейся застройки, принятых ранее градостроительных решений и определяются следующими положениями:

- рациональная организация территории;
- благоустройство территорий жилых дворов, мест отдыха;
- размещение объектов инженерной инфраструктуры и жизнеобеспечения для создания комфортных условий проживания.

Назначение земельных участков принято соответственно видам разрешенного использования определённым градостроительным регламентом для территориальных зон 0 Ж/01.

2.2 Организация движения транспорта и пешеходов

Благоустройство территории представлено устройством твёрдых покрытий из асфальтобетона. Озеленение жилого района предусмотрено посадкой деревьев районированных пород и устройством газонов, рабаток, клумб. Проектом предложено использовать запроектированные проезды внутри кадастрового квартала 61:48:0040214 со стороны ул. Энтузиастов, просп. Курчатова и ул. Ленинградской. Данные решения обусловлены необходимостью обеспечить подъезд к вновь формируемым и существующим участкам.

При устройстве автостоянок для кратковременного хранения автомобилей предусматриваются специально оборудованные машино-места шириной 3,5 метра.

2.3 Озеленение и благоустройство территории, очистка территории

Размещение на формируемых участках объектов предполагает благоустройство территории: высадку газонов, деревьев и кустарников.

2.4 Организация рельефа

Отвод поверхностных вод осуществляется по дорогам, самотеком в пониженные места, а также водосборными решетками и далее по трубам дождевой канализации к очистным сооружениям.

2.5 Инженерное обеспечение

Инженерное обеспечение объектов предусматривается от существующих инженерных сетей, расположенных внутри квартала.

Проектом предусмотрено строительство комплектной трансформаторной подстанции, расположенной на общедворовой площадке, а так же бытовой канализации. Водоснабжение и водоотведение предусматривается от магистрального кольцевого водовода и бытовой канализации. Примечание: Охранные зоны проектируемых инженерных сетей будут установлены в проектной документации на строительство инженерных сетей.

2.6 Охрана окружающей среды

Проектом предусмотрен ряд мероприятий по уменьшению отрицательного воздействия освоения земельных участков на окружающую среду.

Неорганические отходы с участков (консервные банки, стекло и т.п.) должны удаляться в общественные мусоросборники и вывозиться в места переработки.

Защита территории участка и подземных, вод от загрязнения

Необходимо организовать систему удаления твердых отходов в контейнеры с последующим вывозом на свалку. Жидкие хозяйственно-бытовые стоки отводятся в сеть канализации. Проектом предусмотрена организация сброса ливневых стоков с территории.

Мероприятия по охране подземных вод от загрязнения и истощения

К мероприятиям по предупреждению загрязнения и истощения подземных вод относятся:


- устройство защитной гидроизоляции емкостных сооружений;
- содержание в чистоте территории;
- упорядочение хранения отходов на территории.

2.7 Противопожарные мероприятия

Проект планировки территории учитывает требования пожарной безопасности установленные законами РФ (Федеральный закон от 22 июля 2008 г. №123-ФЗ «Технический регламент о требованиях пожарной безопасности»). Целью создания системы обеспечение безопасности людей и защита имущества при пожаре.

Газопроводы являются опасными производственными объектами, проектирование, строительство и эксплуатация которых должны осуществляться в соответствии с требованиями" Общих правил промышленной безопасности для организаций, осуществляющих деятельность в области промышленной безопасности опасных производственных объектов" (ОПО). ОПО, для обеспечения безопасной эксплуатации, оснащаются запорной арматурой и другим оборудованием, имеющие сертификаты соответствия и разрешения Ростехнадзора на их применения.

К вновь размещаемым и существующим объектам проектом предусмотрен проезд пожарных машин со стороны ул. Энтузиастов и просп. Курчатова. Наружное пожаротушение обеспечивается от пожарных гидрантов, расположенных на территории застройки и обеспечивающих радиус пожаротушения не более 150м.

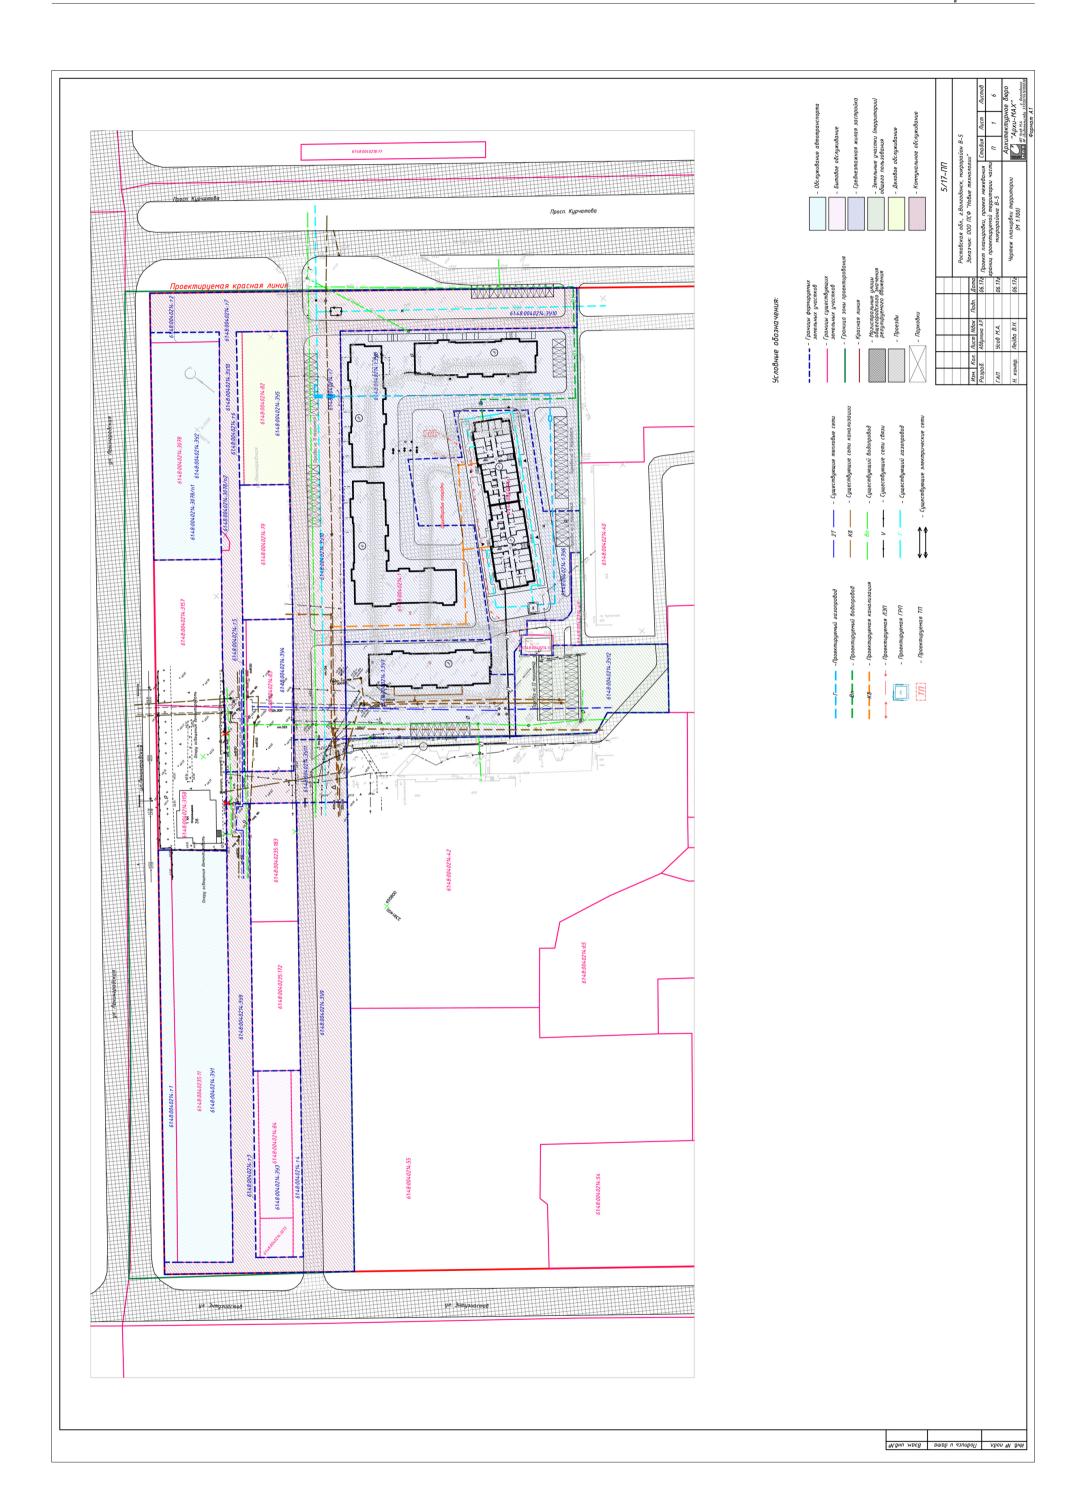

Приложение № 2 к постановлению от 01.11.2017 № 1761



Введение

Проект межевания границ проектируемой территории части микрорайона B-5 разработан на основании:

- договора подряда на выполнение проектных работ №5/17 от 19.04.2017г;
- топографической съемки земельного участка в М 1:500, съемка выполнена Архпроект 2016.

Целью работы является:

- упорядочивание границ земельных участков, формирование земельных участков для обслуживания автотранспорта и складских помещений;
- раздел земельного участка 61:48:0040214:1 под среднеэтажную жилую застройку согласно проекту планировки территории.

1. Образуемые земельные участки

С целью увеличения эффективности использования территории формируются новые земельные участки:

61:48:0040214:3У1, площадью 5016м2, путем перераспределения между участком 61:48:0040235:11 и свободными городскими землями 61:48:0040214:т1.

61:48:0040214:3У2, площадью 2750м2, путем перераспределения между участком 61:48:0040214:3078/п1 и свободными городскими землями 61:48:0040214:т2.

61:48:0040214:3У3, площадью 1575м2, путем объединения участков 61:48:0040214:84, 61:48:0040214:3073 и перераспределения между свободными городскими землями 61:48:0040214:т3, 61:48:0040214:т4, а так же установления части земельного участка 61:48:0040214:3У3/чзу1, площадью 288м2, с целью обременения охранной зоной инженерных сетей.

61:48:0040214:394, площадью 1350м2, путем перераспределения между участком 61:48:0040214:83 и свободными городскими землями 61:48:0040214:т5, а так же установления части земельного участка 61:48:0040214:394/чзу1, площадью 349м2, с целью обременения охранной зоной инженерных сетей.

61:48:0040214:3У5, площадью 1373м2, путем перераспределения между участком 61:48:0040214:82 и свободными городскими землями 61:48:0040214:т6, а так же установления части земельного участка 61:48:0040214:3У5/чзу1, площадью 378м2, с целью обременения охранной зоной инженерных сетей.

61:48:0040214:3910, площадью 8379м2, путем перераспределения между свободными городскими землями 61:48:0040214:т7 и участком 61:48:0040214:3078/п2.

Изменение земельного участка 61:48:0040214:1 предусматривается путем его раздела и образования следующих 3х земельных участков:

61:48:0040214:1:3У6, площадью 4084м2, и , а так же установления части земельного участка 61:48:0040214:3У6/чзу1, площадью 281м2, с целью обременения охранной зоной инженерных сетей,

61:48:0040214:1:3У7, площадью 2785м2, а так же установления части земельного участка 61:48:0040214:3У6/чзу1, площадью 1410м2, с целью обременения охранной зоной инженерных сетей, 61:48:0040214:1:3У8, площадью 8891м2.

61:48:0040214:3У9, площадью 6477м2, 61:48:0040214:3У11, площадью 983м2, 61:48:0040214:3У-12площадью 2134м2, путем образования из свободных городских земель.

Категория земель образуемых земельных участков – земли населенных пунктов.

2. Виды разрешенного использования образуемых земельных участков.

Вид формируемого земельного участка 61:48:0040214:3У1 согласно статье 22 Правил землепользования и застройки муниципального образования городского округа «Город Волгодонск», утвержденных решением Волгодонской городской Думы от 19.12.2008 № 190 «Об утверждении Правил землепользования и застройки муниципального образования городского округа «Город Волгодонск»: «4.9 Обслуживание автотранспорта» в соответствии с классификатором, «Гостевые автостоянки» в соответствии с Правилами.

Вид формируемого земельного участка 61:48:0040214:3У2 согласно статье 22 Правил землепользования и застройки муниципального образования городского округа «Город Волгодонск», утвержденных решением Волгодонской городской Думы от 19.12.2008 № 190 «Об утверждении Правил землепользования и застройки муниципального образования городского округа «Город Волгодонск»: «4.9 Обслуживание автотранспорта» в соответствии с классификатором, «Гостевые автостоянки» в соответствии с Правилами.

Вид формируемого земельного участка 61:48:0040214:3УЗ согласно статье 22 Правил землепользования и застройки муниципального образования городского округа «Город Волгодонск», утвержденных решением Волгодонской городской Думы от 19.12.2008 № 190 «Об утверждении Правил землепользования и застройки муниципального образования городского округа «Город Волгодонск»: «З.З Бытовое обслуживание» в соответствии с классификатором, «Отдельно стоящие и встроенные приёмные пункты и мастерские по мелкому бытовому ремонту» в соответствии с Правилами.

Вид формируемого земельного участка 61:48:0040214:3У4 согласно статье 22 Правил землепользования и застройки муниципального образования городского округа «Город Волгодонск», утвержденных решением Волгодонской городской Думы от 19.12.2008 № 190 «Об утверждении Правил землепользования и застройки муниципального образования городского округа «Город Волгодонск»: «4.9 Обслуживание автотранспорта» в соответствии с классификатором, «Гостевые автостоянки» в соответствии с Правилами.

Вид формируемого земельного участка 61:48:0040214:3У5 согласно статье 22 Правил землепользования и застройки муниципального образования городского округа «Город Волгодонск», утвержденных решением Волгодонской городской Думы от 19.12.2008 № 190 «Об утверждении Правил землепользования и застройки муниципального образования городского округа «Город Волгодонск»: «4.1 Деловое обслуживание» в соответствии с классификатором, «Офисы» в соответствии с Правилами.

Вид формируемого земельного участка 61:48:0040214:3У6 согласно статье 22 Правил землепользования и застройки муниципального образования городского округа «Город Волгодонск», утвержденных решением Волгодонской городской Думы от 19.12.2008 № 190 «Об утверждении Правил землепользования и застройки муниципального образования городского округа «Город Волгодонск»: «2.5 Среднеэтажная жилая застройка» в соответствии с классификатором, «Многоквартирные жилые дома» в соответствии с Правилами.

Вид формируемого земельного участка 61:48:0040214:3У7 согласно статье 22 Правил землепользования и застройки муниципального образования городского округа «Город Волгодонск», утвержденных решением Волгодонской городской Думы от 19.12.2008 № 190 «Об утверждении Правил землепользования и застройки муниципального образования городского округа «Город Волгодонск»: «2.5 Среднеэтажная жилая застройка» в соответствии с классификатором, «Многоквартирные жилые дома» в соответствии с Правилами.

Вид формируемого земельного участка 61:48:0040214:3У8 согласно статье 22 Правил землепользования и застройки муниципального образования городского округа «Город Волгодонск», утвержденных решением Волгодонской городской Думы от 19.12.2008 № 190 «Об утверждении Правил землепользования и застройки муниципального образования городского округа «Город Волгодонск»: «2.5 Среднеэтажная жилая застройка» в соответствии с классификатором, «Многоквартирные жилые дома» в соответствии с Правилами.

Вид формируемого земельного участка 61:48:0040214:3У9 согласно статье 22 Правил землепользования и застройки муниципального образования городского округа «Город Волгодонск», утвержденных решением Волгодонской городской Думы от 19.12.2008 № 190 «Об утверждении Правил землепользования и застройки муниципального образования городского округа «Город Волгодонск»: «З.1 Коммунальное обслуживание» в соответствии с классификатором, «Сооружения и устройства сетей инженерно-технического обеспечения» в соответствии с Правилами.

Вид формируемого земельного участка 61:48:0040214:3У10 согласно статье 22 Правил землепользования и застройки муниципального образования городского округа «Город Волгодонск», утвержденных решением Волгодонской городской Думы от 19.12.2008 № 190 «Об утверждении Правил землепользования и застройки муниципального образования городского округа «Город Волгодонск»: «З.1 Коммунальное обслуживание» в соответствии с классификатором, «Сооружения и устройства сетей инженерно-технического обеспечения» в соответствии с Правилами.

Вид формируемого земельного участка 61:48:0040214:3У11 согласно статье 22 Правил землепользования и застройки муниципального образования городского округа «Город Волгодонск», утвержденных решением Волгодонской городской Думы от 19.12.2008 № 190 «Об утверждении Правил землепользования и застройки муниципального образования городского округа «Город Волгодонск»: «З.1 Коммунальное обслуживание» в соответствии с классификатором, «Сооружения и устройства сетей инженерно-технического обеспечения» в соответствии с Правилами.

Вид формируемого земельного участка 61:48:0040214:3У12 согласно статье 22 Правил землепользования и застройки муниципального образования городского округа «Город Волгодонск», утвержденных решением Волгодонской городской Думы от 19.12.2008 № 190 «Об утверждении Правил землепользования и застройки муниципального образования городского округа «Город Волгодонск»: «12.0 Земельные участки (территории) общего пользования» в соответствии с классификатором, «Сооружения и устройства транспортной инфраструктуры, улично-дорожная сеть» в соответствии с Правилами.

