

Председатель Волгодонской городской Думы –
глава города Волгодонска

ПОСТАНОВЛЕНИЕ
от 28.04.2018 № 36

г. Волгодонск

**О проведении публичных слушаний
по обсуждению документации по планировке территории (проект планировки и проект межевания)
части кадастрового квартала 61:48:0050102 в районе земельного участка по ул. 7-ая Заводская, 16**

В соответствии со статьей 46 Градостроительного кодекса Российской Федерации, Федеральным законом от 06.10.2003 №131-ФЗ «Об общих принципах организации местного самоуправления в Российской Федерации», Уставом муниципального образования «Город Волгодонск», на основании решений Волгодонской городской Думы от 06.09.2006 №100 «Об утверждении Положения «О публичных слушаниях в городе Волгодонске», от 19.12.2008 №190 «Об утверждении Правил землепользования и застройки муниципального образования городского округа «Город Волгодонск»

ПОСТАНОВЛЯЮ:

1. Провести публичные слушания по обсуждению документации по планировке территории (проект планировки и проект межевания) части кадастрового квартала 61:48:0050102 в районе земельного участка по ул. 7-ая Заводская, 16 (приложение 1)
2. Установить дату проведения публичных слушаний 05 июня 2018 года в 17.00 часов по адресу: ул. Ленина, 62 (центр общественных организаций).

3. Утвердить состав оргкомитета по проведению публичных слушаний по обсуждению документации по планировке территории (проект планировки и проект межевания) части кадастрового квартала 61:48:0050102 в районе земельного участка по ул. 7-ая Заводская, 16 (приложение 2).
4. Оргкомитету:
 - 4.1. Провести первое заседание не позднее 5 календарных дней с даты официального опубликования постановления в газете «Волгодонская правда».
 - 4.2. Оповестить жителей города о дате, месте и времени проведения публичных слушаний и опубликовать настоящее постановление в газете «Волгодонская правда» и разместить на официальных сайтах Волгодонской городской Думы и Администрации города Волгодонска в срок не позднее 05 мая 2018 года.
 - 4.3. Подвести итоги публичных слушаний, подготовить заключение по результатам публичных слушаний, представить председателю Волгодонской городской Думы – главе города Волгодонска.

- 4.4. Обеспечить опубликование результатов публичных слушаний.
5. Предложить всем заинтересованным лицам направить предложения и замечания по проектам, указанным в пункте 1 настоящего постановления, в комитет по градостроительству и архитектуре Администрации города Волгодонска по адресу: ул. Морская, 66, e-mail: adm_architectura@vlgd61.ru в срок до 05 июня 2018 года.
6. Постановление вступает в силу со дня его официального опубликования в газете «Волгодонская правда».
7. Контроль за исполнением постановления возложить на заместителя главы Администрации города Волгодонска по строительству Ю.С. Забазнова.

**Председатель
Волгодонской городской Думы –
глава города Волгодонска**

Л.Г. Ткаченко

Проект постановления вносит Администрации города Волгодонска

**Приложение 2
к постановлению председателя Волгодонской городской Думы – главы города Волгодонска
от 28.04.2018 № 36**

СОСТАВ
оргкомитета для организации и проведения публичных слушаний по обсуждению документации по планировке территории (проект планировки и проект межевания) части кадастрового квартала 61:48:0050102 в районе земельного участка по ул. 7-ая Заводская, 16

Глебо В.Е.	- член Общественной палаты города Волгодонска,
Головки П.А.	- заместитель председателя городского совета ветеранов,
Забазнов Ю.С.	- заместитель главы Администрации города Волгодонска по строительству,
Кулеша В.И.	- председатель Комитета по управлению имуществом города Волгодонска,
Медведев Ю.Ю.	- главный архитектор города Волгодонска - председатель комитета по градостроительству и архитектуре,
Рындина Е.Н.	- заведующий сектором землеустройства и инженерного обеспечения комитета по градостроительству и архитектуре Администрации города Волгодонска,
Усов М.А.	- директор ООО АБ «Архи-МАХ» (по согласованию),
Чуприкова М.И.	- ведущий специалист сектора землеустройства и инженерного обеспечения комитета по градостроительству и архитектуре Администрации города Волгодонска.

**Председатель
Волгодонской городской Думы -
глава города Волгодонска**

Л.Г. Ткаченко

прил. 1 → стр. 2-3




Если вам нужна официальная информация, ознакомиться с ней или получить приложение к газете «Волгодонская правда» «ОФИЦИАЛЬНО» вы можете:

- в городской Думе и администрации города Волгодонска (пресс-службе, отделах по направлению вашей деятельности, приемной);
- в Центральной городской библиотеке (ул.Ленина, 75);
- в Департаменте труда и соцразвития (ул.М.Горького, 104);
- в Налоговой инспекции (ул.Ленинградская, 10);
- в Управлении пенсионного фонда (ул.Ленина, 70);
- в Комитете по управлению имуществом города (ул.Ленинградская, 10);

- в Отделе архитектуры (ул.Морская, 66а);
- в Волгодонском филиале Фонда социального страхования (ул.Пионерская, 11);
- в Отделе экономики и малого предпринимательства (ул. Ленина, 2);
- в Союзе работников торговли, общественного питания и сферы услуг (ул. М. Горького, 91);
- в Центре общественных организаций (ул. Ленина, 62);
- в Управлении здравоохранения (ул.Пионерская, 105);
- в Управлении внутренних дел и городской прокуратуре (пр.Строителей, 1 и 3);
- в советах микрорайонов и депутатских приемных;
- в редакции СМИ, осуществляющего издание бюллетеня «ОФИЦИАЛЬНО».

к постановлению председателя Волгодонской городской Думы – главы города Волгодонска от 28.04.2018 № 36

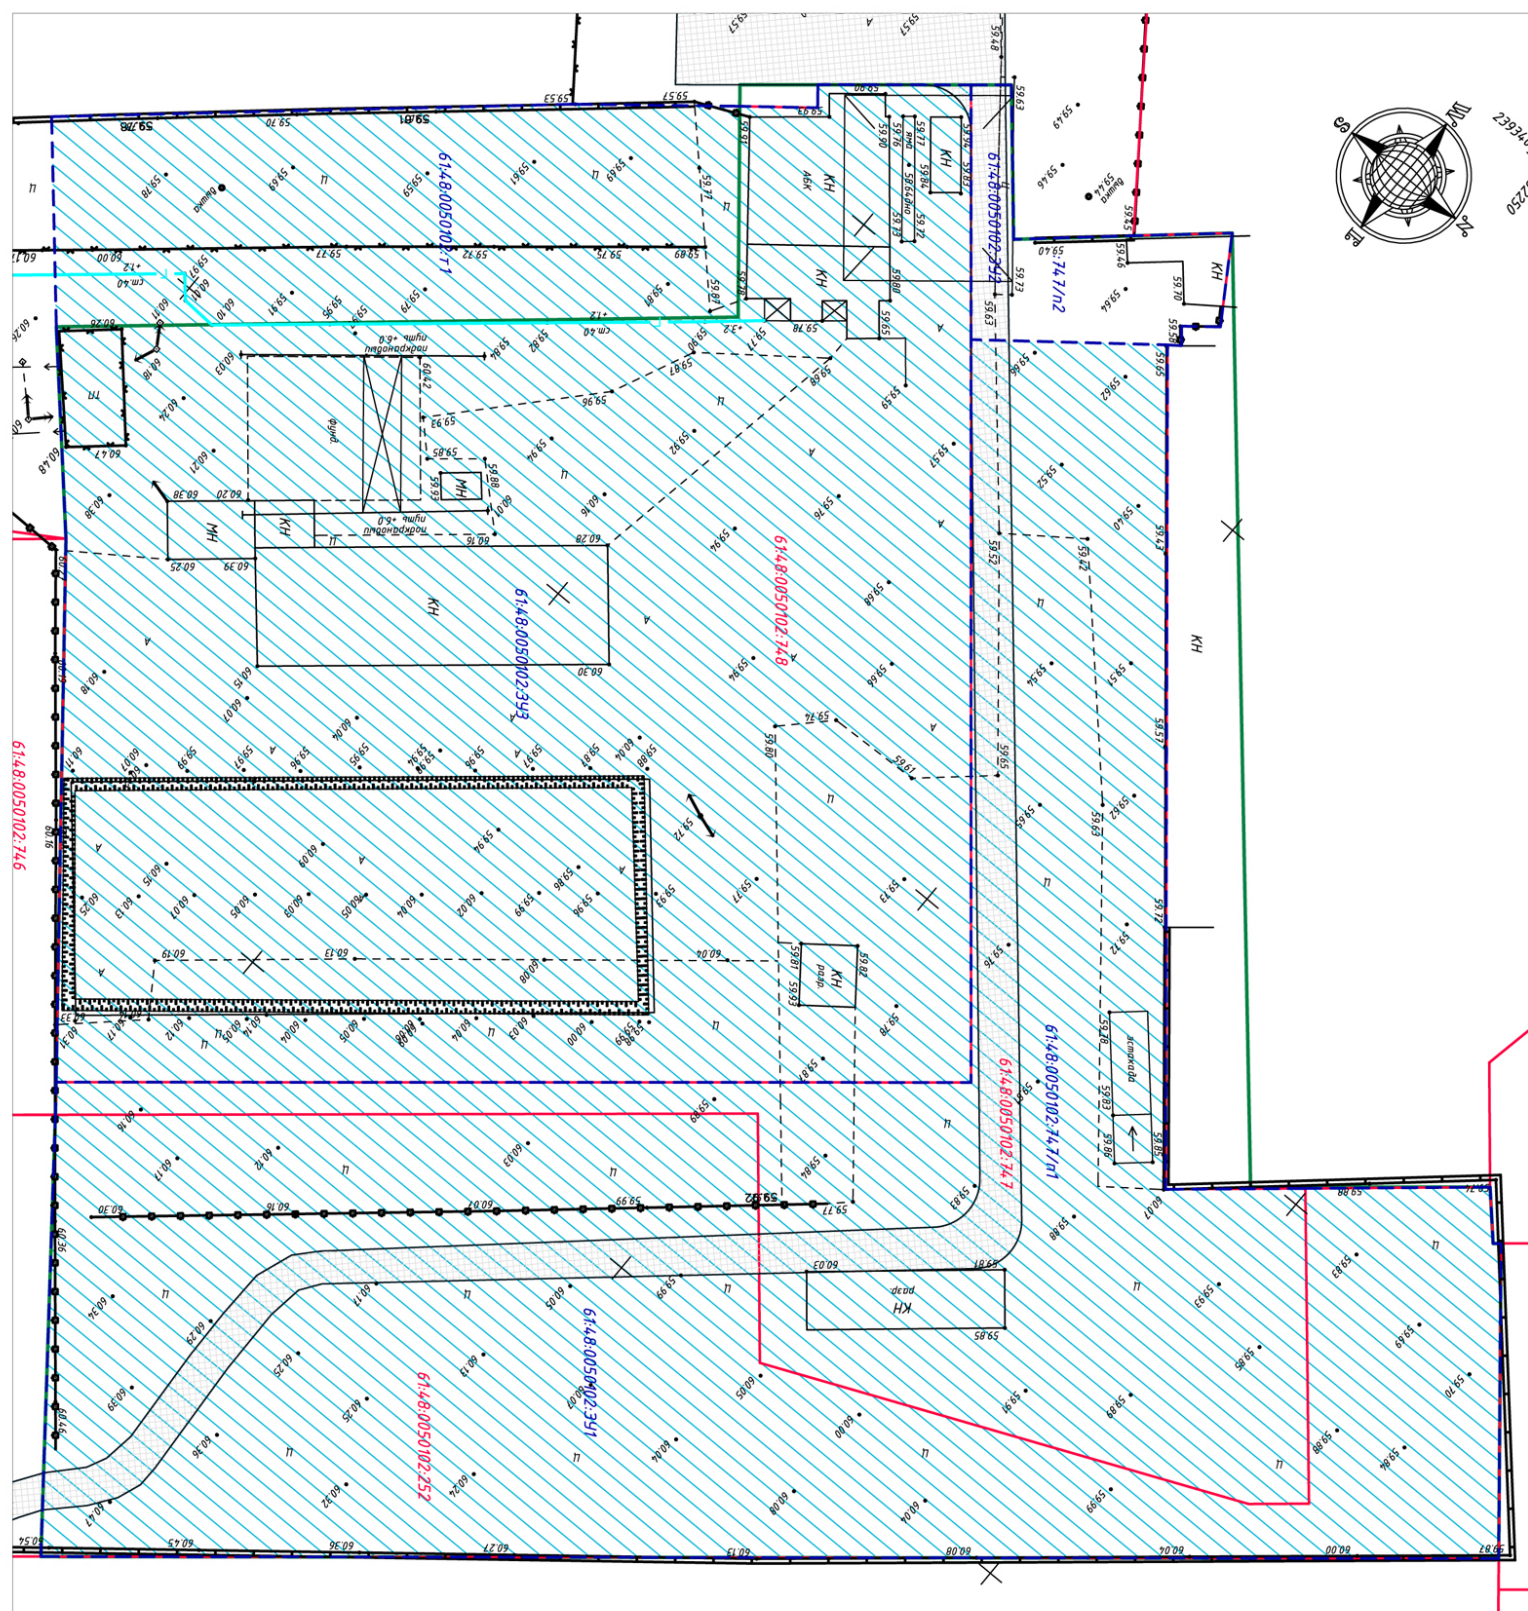[illegible]

Условные обозначения

-  - Производственные базы и предприятия
-  - Проезды;
-  - Границы формируемых земельных участков
-  - Границы существующих земельных участков
-  - Граница зоны проектирования

AM-225.11-17B-777


Ростовская обл., г. Волгодонск, ул. 7-ая Заводская
Заказчик: Хазов В.Ю.

ווקמ	ווקמ
------	------

[illegible]

347360 Россия, обл. г. Владивосток, ул.
Ленинская, д. 85, офис №17.
ИМН 614.3083339 КПП 614.309001
ОГРН 1146174000895
Тел.: +7-904-402-88-62, +7-951-830-54-00

Инв. № подл.	Подпись и дата	Взам. инв.№

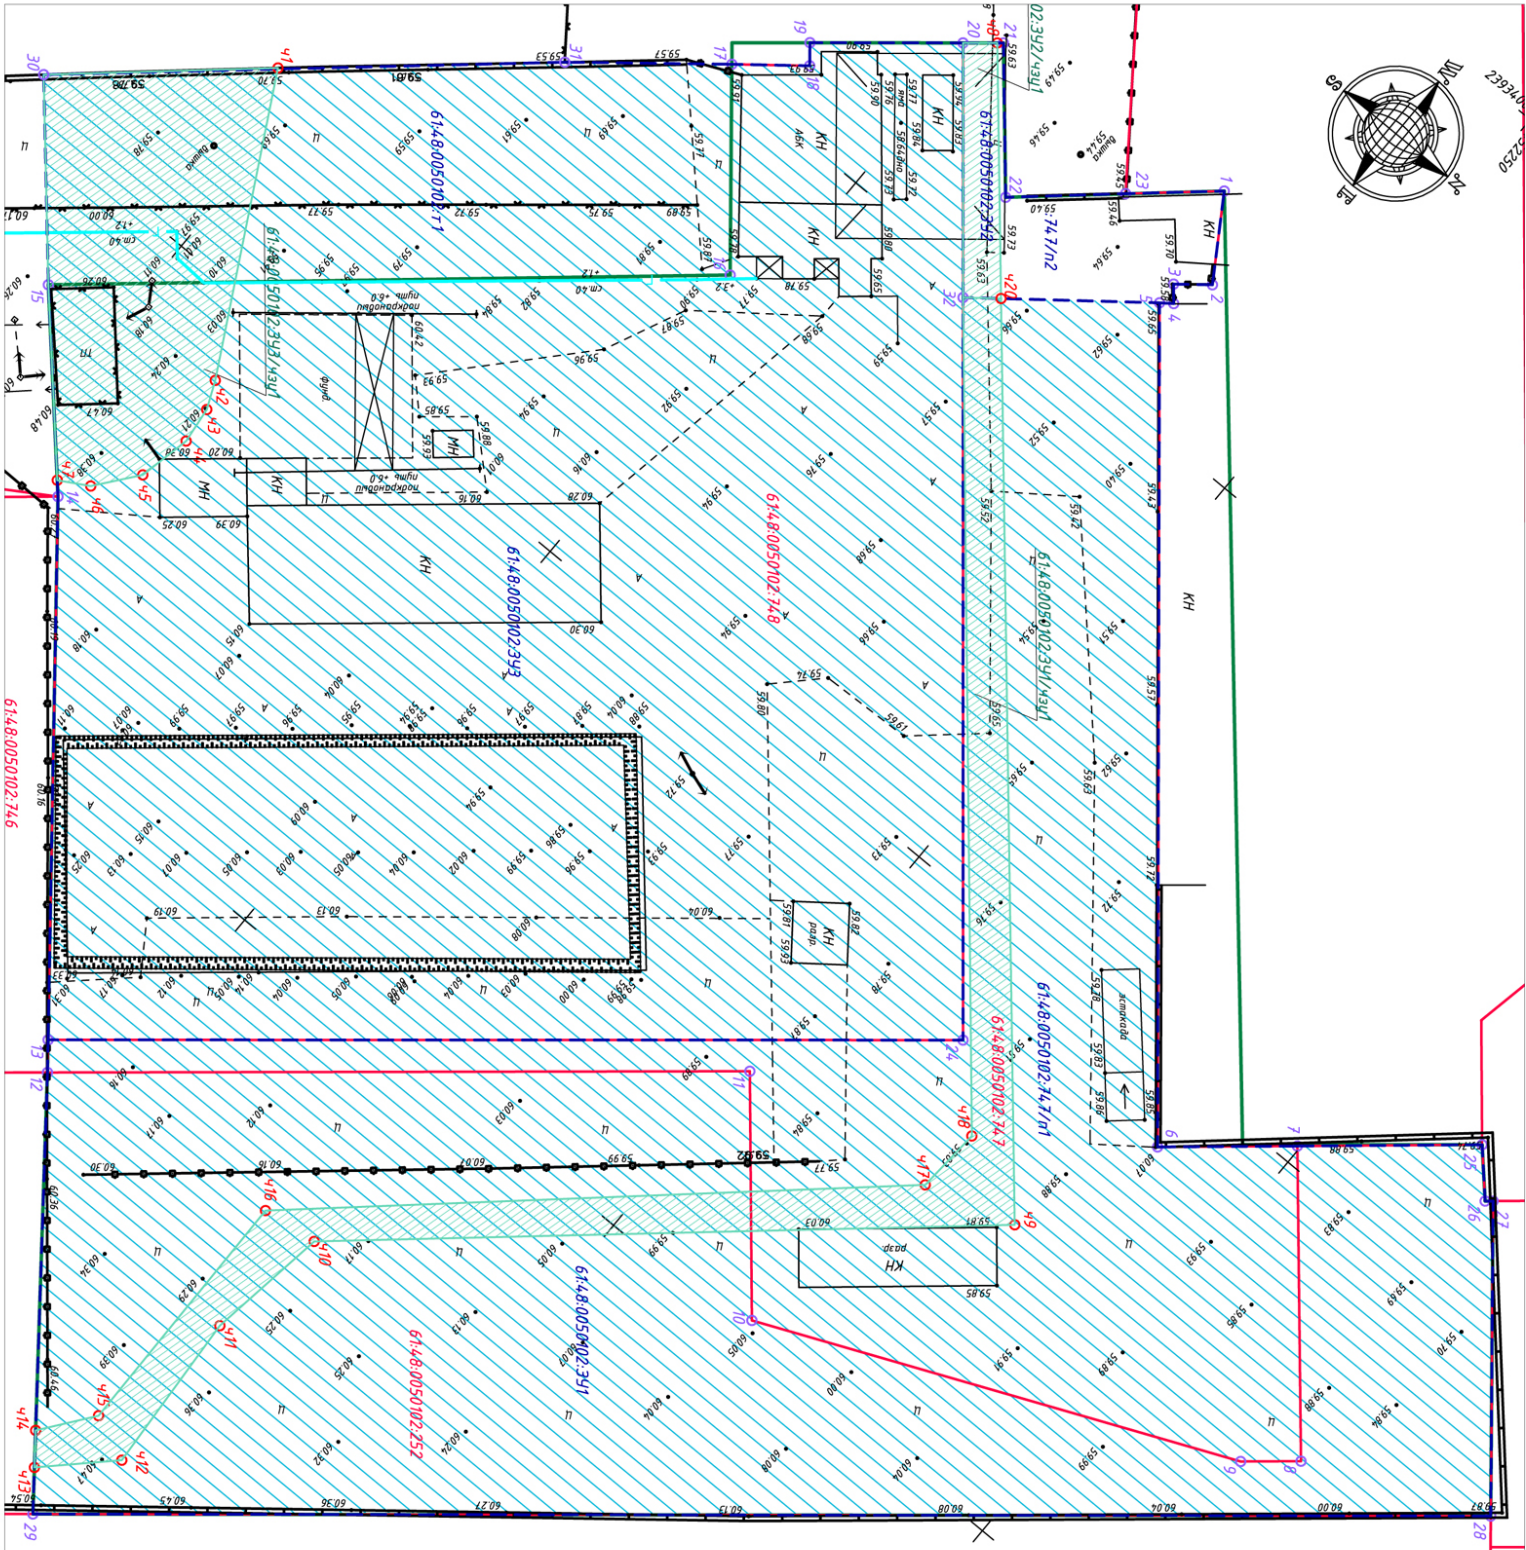

№ п/п	Условное обозначение на плане	Вид разрешенного использования в соответствии с классификатором	Вид разрешенного использования в соответствии с правилами землепользования и застройки	Площадь земельного участка, м.кв.	Примечание
1	614-8-005-002-391 в том числе 614-8-005-002-252 614-8-005-002-147/п1	6.3 Легкая промышленность, 6.9 Склады	Производственные базы и предприятия	8705	Пере- распределение
2	614-8-005-002-392 в том числе 614-8-005-002-147/п2	6.3 Легкая промышленность, 6.9 Склады	Производственные базы и предприятия	357	Пере- распределение
3	614-8-005-002-393 в том числе 614-8-005-002-48 614-8-005-002-1	6.3 Легкая промышленность, 6.9 Склады	Производственные базы и предприятия	9712	Пере- распределение

№ п/п	Условное обозначение на плане	Наименование обременения земельного участка	Площадь земельного участка, м.кв.	Примечание
1	614-8-005-002-391/часть 1	Охранная зона инженерных сетей	863	
2	614-8-005-002-392/часть 1	Беспрепятственный проезд	101	
3	614-8-005-002-393/часть 1	Беспрепятственный проезд	815	

Категория земель – земли населенных пунктов

Условные обозначения:

- Ограничения земельного участка
- Производственные базы и предприятия
- Границы формируемых земельных участков
- Границы существующих земельных участков
- Граница зоны проектирования

Категория земель – земли населенных пунктов

АМ-225-11-17В-ПМ				
Ростовская обл., г.Волгодонск, ул. 7-ая Заводская				
Заказчик: Хззав В.Ю.				
Изм.	Кол.	Лист	Масш.	Дата
Разраб.	Абдуллина А.Р.			01.10.18
ГАП	Усод М.А.			01.10.18
Н. контр.	Левда В.Н.			01.10.18
Чертеж межевания территории (М 1:500)				000 А5 "АРХИ-МАХ"
				Лист 1

ЗАКЛЮЧЕНИЕ по результатам публичных слушаний по обсуждению документации по планировке территории (проект планировки и проект межевания) части микрорайона В-21		
В целях обеспечения реализации прав жителей города Волгодонска на участие в процессе обсуждения проектов муниципальных правовых актов по вопросам местного значения 18.04.2018 года в 17.00 часов по адресу: Ростовская область, город Волгодонск, улица Ленина, 62 (центр общественных организаций), по инициативе председателя Волгодонской городской Думы – главы города Волгодонска проведены публичные слушания по обсуждению документации по планировке территории (проект планировки и проект межевания) части микрорайона В-21. Постановление председателя Волгодонской городской Думы – главы города Волгодонска от 12.03.2018 № 20 «О проведении публичных слушаний по обсуждению документации по планировке территории (проект планировки и проект межевания) части микрорайона В-21» опубликовано в газете «Волгодонская правда» от 17.03.2018 № 28-30 (14020-14022), и размещено на официальном сайте Волгодонской городской Думы (http://gorduma.org/postanovleniya.html) и	Администрации города Волгодонска (http://volgodonskgorod.ru/node/773) в информационно-телекоммуникационной сети «Интернет». В процессе проведения публичных слушаний заслушаны мнения и рекомендации участников слушаний, рассмотрены предложения и даны ответы на интересующие граждан вопросы. Публичные слушания считаются состоявшимися. Процедура проведения публичных слушаний осуществлена в соответствии с Градостроительным кодексом Российской Федерации,	Федеральным законом от 06.10.2003 №131-ФЗ «Об общих принципах организации местного самоуправления в Российской Федерации», Положением «О публичных слушаниях в городе Волгодонске», утвержденным решением Волгодонской городской Думы от 06.09.2006 №100. Итоги публичных слушаний: большинством голосов одобрить документацию по планировке территории (проект планировки и проект межевания) части микрорайона В-21.
	Председатель оргкомитета по проведению публичных слушаний: Главный архитектор города Волгодонска – председатель комитета по градостроительству и архитектуре Администрации города Волгодонска	Ю.Ю. Медведев
	Секретарь оргкомитета по проведению публичных слушаний: ведущий специалист сектора землеустройства и инженерного обеспечения комитета по градостроительству и архитектуре Администрации города Волгодонска	М.И. Чуприкова

ЗАКЛЮЧЕНИЕ по результатам публичных слушаний по обсуждению документации по планировке территории (проект планировки и проект межевания) части микрорайона В-25		
В целях обеспечения реализации прав жителей города Волгодонска на участие в процессе обсуждения проектов муниципальных правовых актов по вопросам местного значения 24.04.2018 года в 17.00 часов по адресу: Ростовская область, город Волгодонск, улица Ленина, 62 (центр общественных организаций), по инициативе председателя Волгодонской городской Думы – главы города Волгодонска проведены публичные слушания по обсуждению документации по планировке территории (проект планировки и проект межевания) части микрорайона В-25. Постановление председателя Волгодонской городской Думы – главы города Волгодонска от 12.03.2018 № 22 «О проведении публичных слушаний по обсуждению документации по планировке территории (проект планировки и проект межевания) части микрорайона В-25» опубликовано в газете «Волгодонская правда» от 17.03.2018 № 28-30 (14020-14022), и размещено на официальном сайте Волгодонской городской Думы (http://gorduma.org/postanovleniya.html) и	Администрации города Волгодонска (http://volgodonskgorod.ru/node/773) в информационно-телекоммуникационной сети «Интернет». В процессе проведения публичных слушаний заслушаны мнения и рекомендации участников слушаний, рассмотрены предложения и даны ответы на интересующие граждан вопросы. Публичные слушания считаются состоявшимися. Процедура проведения публичных слушаний осуществлена в соответствии с Градостроительным кодексом Российской Федерации,	Федеральным законом от 06.10.2003 №131-ФЗ «Об общих принципах организации местного самоуправления в Российской Федерации», Положением «О публичных слушаниях в городе Волгодонске», утвержденным решением Волгодонской городской Думы от 06.09.2006 №100. Итоги публичных слушаний: большинством голосов одобрить документацию по планировке территории (проект планировки и проект межевания) части микрорайона В-25.
	Председатель оргкомитета по проведению публичных слушаний: Главный архитектор города Волгодонска – председатель комитета по градостроительству и архитектуре Администрации города Волгодонска	Ю.Ю. Медведев
	Секретарь оргкомитета по проведению публичных слушаний: ведущий специалист сектора землеустройства и инженерного обеспечения комитета по градостроительству и архитектуре Администрации города Волгодонска	М.И. Чуприкова

ЗАКЛЮЧЕНИЕ по результатам публичных слушаний по обсуждению документации по внесению изменений в проекты планировки и застройки, межевания территории вдоль Ростовского шоссе в городе Волгодонске Ростовской области, утвержденные постановлениями Администрации города Волгодонска от 27.02.2013 № 605, от 05.04.2013 № 1244		
В целях обеспечения реализации прав жителей города Волгодонска на участие в процессе обсуждения проектов муниципальных правовых актов по вопросам местного значения 19.04.2018 года в 17.00 часов по адресу: Ростовская область, город Волгодонск, улица Ленина, 62 (центр общественных организаций), по инициативе председателя Волгодонской городской Думы – главы города Волгодонска проведены публичные слушания по обсуждению документации по внесению изменений в проекты планировки и застройки, межевания территории вдоль Ростовского шоссе в городе Волгодонске Ростовской области, утвержденные постановлениями Администрации города Волгодонска от 27.02.2013 № 605, от 05.04.2013 № 1244. Постановление председателя Волгодонской городской Думы – главы города Волгодонска от 12.03.2018 № 21 «О проведении публичных слушаний по обсуждению документации по внесению изменений в проекты планировки и застройки, межевания территории вдоль Ростовского шоссе в городе Волгодонске Ростовской области, утвержденные постановлениями Администрации города Волгодонска от 27.02.2013 № 605, от 05.04.2013 № 1244» от 17.03.2018 № 28-30 (14020-14022), и размещено на официальном сайте Волгодонской городской Думы (http://gorduma.org/postanovleniya.html) и Администрации города Волгодонска (http://volgodonskgorod.ru/node/773) в информационно-телекоммуникационной сети «Интернет».	В процессе проведения публичных слушаний заслушаны мнения и рекомендации участников слушаний, рассмотрены предложения и даны ответы на интересующие граждан вопросы. Публичные слушания считаются состоявшимися. Процедура проведения публичных слушаний осуществлена в соответствии с Градостроительным кодексом Российской Федерации, Федеральным законом от 06.10.2003 №131-ФЗ «Об общих принципах организации местного самоуправления в Российской Федерации», Положением «О публичных слушаниях в	городе Волгодонске», утвержденным решением Волгодонской городской Думы от 06.09.2006 №100. Итоги публичных слушаний: большинством голосов одобрить документацию по внесению изменений в проекты планировки и застройки, межевания территории вдоль Ростовского шоссе в городе Волгодонске Ростовской области, утвержденные постановлениями Администрации города Волгодонска от 27.02.2013 № 605, от 05.04.2013 № 1244.
	Председатель оргкомитета по проведению публичных слушаний: Главный архитектор города Волгодонска – председатель комитета по градостроительству и архитектуре Администрации города Волгодонска	Ю.Ю. Медведев
	Секретарь оргкомитета по проведению публичных слушаний: ведущий специалист сектора землеустройства и инженерного обеспечения комитета по градостроительству и архитектуре Администрации города Волгодонска	М.И. Чуприкова