Электронную версию вы найдете на официальном сайте администрации города Волгодонск **volgodonskgorod.ru** в разделе «Документы»

ОФИЦИАЛЬНО

ПРИЛОЖЕНИЕ К ГАЗЕТЕ
Волгодонская Правда
ГАЗЕТА О ГОРОДЕ И ГОРОЖАНАХ
№№78-80 (14070-14072), 7 июля 2018 г.

ОПОВЕЩЕНИЕ
о начале публичных слушаний по проектам решений о предоставлении разрешения на отклонение от предельных параметров разрешенного строительства, реконструкции объектов капитального строительства

В соответствии со статьёй 5 приложения к решению Волгодонской городской Думы от «24»мая 2018 № 33 «Об утверждении Положения о порядке организации и проведения общественных обсуждений и публичных слушаний на территории муниципального образования «Город Волгодонск» оргкомитет информирует заинтересованную общественность о проведении публичных слушаний: по проектам решений о предоставлении разрешения на отклонение от предельных параметров разрешенного строительства, реконструкции объектов капитального строительства.

Публичные слушания проводятся в порядке установленном решением Волгодонской городской Думы от «24» мая 2018 №33 «Об утверждении Положения о порядке организации и проведения общественных обсуждений и публичных слушаний на территории муниципального образования «Город Волгодонск» в следующие сроки: с 07.07.18 по 04.08.2018 года.

Экспозиция проекта проводится по адресу: г. Волгодонск, ул. Морская, 66, каб. 9. с «07» июля 2018 года по «24» июля 2018 года, посещение экспозиции проводится – понедельник - четверг с 9:00 часов до 18:00, перерыв с 13:00 до 13:45, пятница с 9:00 до 16:45.

Участники публичных слушаний могут вносить предложения и замечания, касающиеся проекта, подлежащего рассмотрению на публичных слушаниях с «07» июля 2018 года по «24» июля 2018 года, в следующих формах:

1) в письменной или устной форме в ходе проведения собрания или собраний участников публичных слушаний;

2) в письменной форме в адрес организатора публичных слушаний;

3) посредством записи в журнале учета посетителей экспозиции проекта, подлежащего рассмотрению на публичных слушаниях.

На официальном сайте Администрации города Волгодонска в разделе публичные слушания будет размещён проект подлежащий рассмотрению на публичных слушаниях, а также информационные материалы к нему.

Собрание участников публичных слушаний будет проведено «24» июля 2018 года, в 17:00, по адресу: г. Волгодонск, ул. Ленина, 62 (центр общественных организаций).

Главный архитектор города
Волгодонска – председатель
комитета по градостроительству
и архитектуре Администрации
города Волгодонска Ю.Ю. Медведев

Администрация
города Волгодонска

ПОСТАНОВЛЕНИЕ
28.06.2018 № 1491

г.Волгодонск

О внесении изменения в приложение № 1 к постановлению Администрации города Волгодонска от 12.09.2011 № 2449 «О создании постоянно действующего координационного совещания по обеспечению правопорядка в муниципальном образовании «Город Волгодонск»

В соответствии с Федеральным законом от 06.10.2003 № 131-ФЗ «Об общих принципах организации местного самоуправления в Российской Федерации», Уставом муниципального образования «Город Волгодонск» и в связи с кадровыми изменениями

ПОСТАНОВЛЯЮ:

1. Внести в приложение № 1 к постановлению Администрации города Волгодонска от 12.09.2011 № 2449 «О создании постоянно действующего координационного совещания по обеспечению правопорядка в муниципальном образовании «Город Волгодонск» изменение, исключив из состава постоянно действующего координационного совещания по обеспечению правопорядка в муниципальном образовании «Город Волгодонск» Черникову Оксану Николаевну.

2. Постановление вступает в силу со дня его официального опубликования.

3. Контроль за исполнением постановления возложить на заместителя главы Администрации города Волгодонска по организационной, кадровой политике и взаимодействию с общественными организациями В.П. Потапова.

Глава Администрации
города Волгодонска В.П. Мельников

Проект постановления вносит отдел взаимодействия
с правоохранительными органами и профилактики
коррупционных и иных правонарушений

Председатель
Волгодонской городской Думы –
глава города Волгодонска

ПОСТАНОВЛЕНИЕ
от 29.06.18 № 45

г. Волгодонск

О проведении публичных слушаний по проектам решений о предоставлении разрешения на отклонение от предельных параметров разрешенного строительства, реконструкции объектов капитального строительства

В соответствии со статьей 40 Градостроительного кодекса Российской Федерации, Федеральным законом от 06.10.2003 № 131-ФЗ «Об общих принципах организации местного самоуправления в Российской Федерации», Уставом муниципального образования «Город Волгодонск», на основании решений Волгодонской городской Думы от 24.05.2018 № 33 «Об утверждении Положения о порядке организации и проведения общественных обсуждений и публичных слушаний на территории муниципального образования «Город Волгодонск» и от 19.12.2008 №190 «Об утверждении Правил землепользования и застройки муниципального образования городского округа «Город Волгодонск»

ПОСТАНОВЛЯЮ:

1. Провести публичные слушания по проектам решений о предоставлении разрешения на отклонение от предельных параметров разрешенного строительства, реконструкции объектов капитального строительства, расположенных на земельных участках с кадастровыми номерами:

61:48:0040213:81, расположенном по ул. Гагарина, 21а;

61:48:0040231:183, расположенном по ул. Вольная, 4ж;

61:48:0040215:2830, расположенном по ул. Овражная, 2;

61:48:0040259:13, расположенном по ул. Индустриальная, 1б;

61:48:0110116:1232, расположенном по пер. Мартовский, 1а;

61:48:0030556:5, расположенном по ул. Волгодонская, 64;

61:48:0040249:201, расположенном по пр. Мира, 112;

61:48:0080262:8, расположенном по ул. Железнодорожная, 78;

61:48:0030544:10, расположенном по ул. М. Горького, 174/35;

61:48:0030301:280, расположенном по адресу: СНТ «Волгодонской садовод», уч. 834х;

61:48:0030304:215, расположенном по адресу: СНТ «Волгодонской садовод», уч. 259х;

61:48:0030202:150, расположенном по адресу: ДНТ «Донской сад», уч. 202л;

61:48:0030202:151, расположенном по адресу: ДНТ «Донской сад», уч. 203л.

2. Установить дату проведения публичных слушаний 24 июля 2018 года в 17:00 часов по адресу: ул. Ленина, 62 (центр общественных организаций).

3. Утвердить состав оргкомитета по проведению публичных слушаний по проектам решений о предоставлении разрешения на отклонение от предельных параметров разрешенного строительства, реконструкции объектов капитального строительства согласно приложению.

4. Оргкомитету:

4.1. Провести первое заседание не позднее 5 дней с даты принятия настоящего постановления.

4.2. Оповестить жителей города о дате, месте и времени проведения публичных слушаний и опубликовать настоящее постановление в газете «Волгодонская правда» и разместить на официальных сайтах Волгодонской городской Думы и Администрации города Волгодонска в срок не позднее 07 июля 2018 года.

4.3. Подвести итоги публичных слушаний, подготовить заключение по результатам публичных слушаний, представить председателю Волгодонской городской Думы – главе города Волгодонска.

4.4. Обеспечить опубликование результатов публичных слушаний.

5. Предложить всем заинтересованным лицам направить предложения и замечания по проектам решений о предоставлении разрешения на отклонение от предельных параметров разрешенного строительства, реконструкции объектов капитального строительства, указанных в пункте 1 настоящего постановления, в комитет по градостроительству и архитектуре Администрации города Волгодонска по адресу: ул. Морская, 66, e-mail: adm_architectura@vlgd61.ru в срок до 24 июля 2018 года.

6. Настоящее постановление вступает в силу со дня его официального опубликования, за исключением пункта 4.1, который вступает в силу с момента принятия настоящего постановления.

7. Признать утратившим силу постановление председателя Волгодонской городской Думы – главы города Волгодонска от 19.06.2018 №44 «О проведении публичных слушаний по проектам решений о предоставлении разрешения на отклонение от предельных параметров разрешенного строительства, реконструкции объектов капитального строительства».

8. Контроль за исполнением постановления возложить на заместителя главы Администрации города Волгодонска по строительству Ю.С. Забазнова.

Председатель
Волгодонской городской Думы –
глава города Волгодонска Л.Г. Ткаченко

Проект постановления вносит
Администрация города Волгодонска

Приложение
к постановлению председателя Волгодонской городской Думы – главы города Волгодонска от 29.06.18 № 45

СОСТАВ
оргкомитета для организации и проведения публичных слушаний по проектам решений о предоставлении разрешения на отклонение от предельных параметров разрешенного строительства, реконструкции объектов капитального строительства

Божко В.Г.	- директор муниципального автономного учреждения муниципального образования «Город Волгодонск» «Многофункциональный центр предоставления государственных и муниципальных услуг»,
Глебко В.Е.	- член Общественной палаты города Волгодонска,
Головко П.А.	- заместитель председателя городского совета ветеранов,
Забазнов Ю.С.	- заместитель главы Администрации города Волгодонска по строительству,
Медведев Ю.Ю.	- Главный архитектор города Волгодонска - председатель комитета по градостроительству и архитектуре,
Рындина Е.Н.	- заведующий сектором землеустройства и инженерного обеспечения комитета по градостроительству и архитектуре Администрации города Волгодонска,
Сухорукова Т.С.	- начальник отдела земельных отношений Комитета по управлению имуществом города Волгодонска.

Председатель
Волгодонской городской Думы -
глава города Волгодонска Л.Г. Ткаченко

ОПОВЕЩЕНИЕ
о начале публичных слушаний по обсуждению документации по планировке территории (проект планировки и проект межевания) части кадастрового квартала 61:48:0050102 в районе земельного участка по ул. 7-ая Заводская, 16

В соответствии со статьёй 5 приложения к решению Волгодонской городской Думы от «24» мая 2018 № 33 «Об утверждении Положения о порядке организации и проведения общественных обсуждений и публичных слушаний на территории муниципального образования «Город Волгодонск» оргкомитет информирует заинтересованную общественность о проведении публичных слушаний: по обсуждению документации по планировке территории (проект планировки и проект межевания) части кадастрового квартала 61:48:0050102 в районе земельного участка по ул. 7-ая Заводская, 16.

Публичные слушания проводятся в порядке установленном решением Волгодонской городской Думы от «24» мая 2018 № 33 «Об утверждении Положения о порядке организации и проведения общественных обсуждений и публичных слушаний на территории муниципального образования «Город Волгодонск» в следующие сроки: с 07.07.18 по 18.08.2018 года.

Экспозиция проекта проводится по адресу: г. Волгодонск, ул. Морская, 66, каб. 9. с «07» июля 2018 года по «09» августа 2018 года, посещение экспозиции проводится – понедельник - четверг с 9:00 часов до 18:00, перерыв с 13:00 до 13:45, пятница с 9:00 до 16:45.

Участники публичных слушаний могут вносить предложения и замечания, касающиеся проекта, подлежащего рассмотрению на публичных слушаниях с «07» июля 2018 года по «09» августа 2018 года, в следующих формах:

1) в письменной или устной форме в ходе проведения собрания или собраний участников публичных слушаний;

2) в письменной форме в адрес организатора публичных слушаний;

3) посредством записи в журнале учета посетителей экспозиции проекта, подлежащего рассмотрению на публичных слушаниях.

На официальном сайте Администрации города Волгодонска в разделе публичные слушания будет размещён проект подлежащий рассмотрению на публичных слушаниях, а также информационные материалы к нему.

Собрание участников публичных слушаний будет проведено «09» августа 2018 года, в 17:00, по адресу: г. Волгодонск, ул. Ленина, 62 (центр общественных организаций).

Заместитель главы Администрации
города Волгодонска по строительству Ю.С. Забазнов

Администрация
города Волгодонска

ПОСТАНОВЛЕНИЕ
28.06.2018 № 1489
г. Волгодонск

О внесении изменений в постановление Администрации города Волгодонска от 12.05.2016 № 1091 «О создании Совета по координации деятельности садоводческих, огороднических и дачных некоммерческих объединений при Администрации города Волгодонска»

В соответствии с федеральными законами от 06.10.2003 № 131-ФЗ «Об общих принципах организации местного самоуправления в Российской Федерации», от 15.04.1998 № 66-ФЗ «О садоводческих, огороднических и дачных некоммерческих объединениях граждан», Уставом муниципального образования «Город Волгодонск», в целях активизации работы по поддержке садоводческих, огороднических и дачных некоммерческих объединений граждан, расположенных на территории муниципального образования «Город Волгодонск», и в связи с кадровыми изменениями

ПОСТАНОВЛЯЮ:

1. Внести в приложение № 2 к постановлению Администрации города Волгодонска от 12.05.2016 № 1091 «О создании Совета по координации деятельности садоводческих, огороднических и дачных некоммерческих объединений при Администрации города Волгодонска» следующие изменения:

1.1. Исключить из состава Совета по координации деятельности садоводческих, огороднических и дачных некоммерческих объединений при Администрации города Волгодонска (далее – Совет) Сон Юлию Валерьевну.

1.2. Включить в состав Совета Тищенко Наталию Ивановну – начальника отдела экономического анализа и поддержки предпринимательства Администрации города Волгодонска, в качестве заместителя председателя Совета.

2. Постановление вступает в силу со дня его официального опубликования.

3. Контроль за исполнением постановления возложить на заместителя главы Администрации города Волгодонска по экономике С.М. Макарова.

Глава Администрации
города Волгодонска В.П. Мельников

Проект постановления вносит
отдел экономического анализа
и поддержки предпринимательства

Председатель
Волгодонской городской Думы –
глава города Волгодонска

ПОСТАНОВЛЕНИЕ
от 03.07.2018 № 47

г. Волгодонск

О проведении публичных слушаний по обсуждению документации по планировке территории (проект планировки и проект межевания) части кадастрового квартала 61:48:0050102 в районе земельного участка по ул. 7-ая Заводская, 16

В соответствии со статьей 46 Градостроительного кодекса Российской Федерации, Федеральным законом от 06.10.2003 №131-ФЗ «Об общих принципах организации местного самоуправления в Российской Федерации», Уставом муниципального образования «Город Волгодонск», на основании решений Волгодонской городской Думы от 24.05.2018 № 33 «Об утверждении Положения о порядке организации и проведения общественных обсуждений и публичных слушаний на территории муниципального образования «Город Волгодонск» и от 19.12.2008 №190 «Об утверждении Правил землепользования и застройки муниципального образования городского округа «Город Волгодонск»

ПОСТАНОВЛЯЮ:

1. Провести публичные слушания по обсуждению документации по планировке территории (проект планировки и проект межевания) части кадастрового квартала 61:48:0050102 в районе земельного участка по ул. 7-ая Заводская, 16 (приложение 1).

2. Установить дату проведения публичных слушаний 09 августа 2018 года в 17:00 часов по адресу: ул. Ленина, 62 (центр общественных организаций).

3. Утвердить состав оргкомитета по проведению публичных слушаний по обсуждению документации по планировке территории (проект планировки и проект межевания) части кадастрового квартала 61:48:0050102 в районе земельного участка по ул. 7-ая Заводская, 16 (приложение 2).

4. Оргкомитету:

4.1. Провести первое заседание не позднее 5 дней с даты принятия настоящего постановления.

4.2. Оповестить жителей города о дате, месте и времени проведения публичных слушаний и опубликовать настоящее постановление в газете «Волгодонская правда» и разместить на официальных сайтах Волгодонской городской Думы и Администрации города Волгодонска в срок не позднее 07 июля 2018 года.

4.3. Подвести итоги публичных слушаний, подготовить заключение по результатам публичных слушаний, представить председателю Волгодонской городской Думы – главе города Волгодонска.

4.4. Обеспечить опубликование результатов публичных слушаний.

5. Предложить всем заинтересованным лицам направить предложения и замечания по проектам, указанных в пункте 1 настоящего постановления, в комитет по градостроительству и архитектуре Администрации города Волгодонска по адресу: ул. Морская, 66, e-mail: adm_architectura@vlgd61.ru в срок до 09 августа 2018 года.

6. Настоящее постановление вступает в силу со дня его официального опубликования, за исключением пункта 4.1, который вступает в силу с момента принятия настоящего постановления.

8. Контроль за исполнением постановления возложить на заместителя главы Администрации города Волгодонска по строительству Ю.С. Забазнова.

Председатель
Волгодонской городской Думы –
глава города Волгодонска Л.Г. Ткаченко

Проект постановления вносит
Администрации города Волгодонска

Приложение 2
к постановлению председателя Волгодонской городской Думы – главы города Волгодонска
от 03.07.2018 № 47

СОСТАВ

оргкомитета для организации и проведения публичных слушаний по обсуждению документации по планировке территории (проект планировки и проект межевания) части кадастрового квартала 61:48:0050102 в районе земельного участка по ул. 7-ая Заводская, 16

Глебко В.Е.	- член Общественной палаты города Волгодонска,
Головко П.А.	- заместитель председателя городского совета ветеранов,
Забазнов Ю.С.	- заместитель главы Администрации города Волгодонска по строительству,
Кулеша В.И.	- председатель Комитета по управлению имуществом города Волгодонска,
Медведев Ю.Ю.	- главный архитектор города Волгодонска - председатель комитета по градостроительству и архитектуре,
Рындина Е.Н.	- заведующий сектором землеустройства и инженерного обеспечения комитета по градостроительству и архитектуре Администрации города Волгодонска,
Усов М.А.	- директор ООО АБ «Архи-МАХ» (по согласованию),
Чуприкова М.И.	- ведущий специалист сектора землеустройства и инженерного обеспечения комитета по градостроительству и архитектуре Администрации города Волгодонска.

Председатель
Волгодонской городской Думы -
глава города Волгодонска Л.Г. Ткаченко

→ стр.3

← стр. 2

Приложение 1 к постановлению председателя Волгодонской городской Думы – главы города Волгодонска от 03.07.2018 № 47

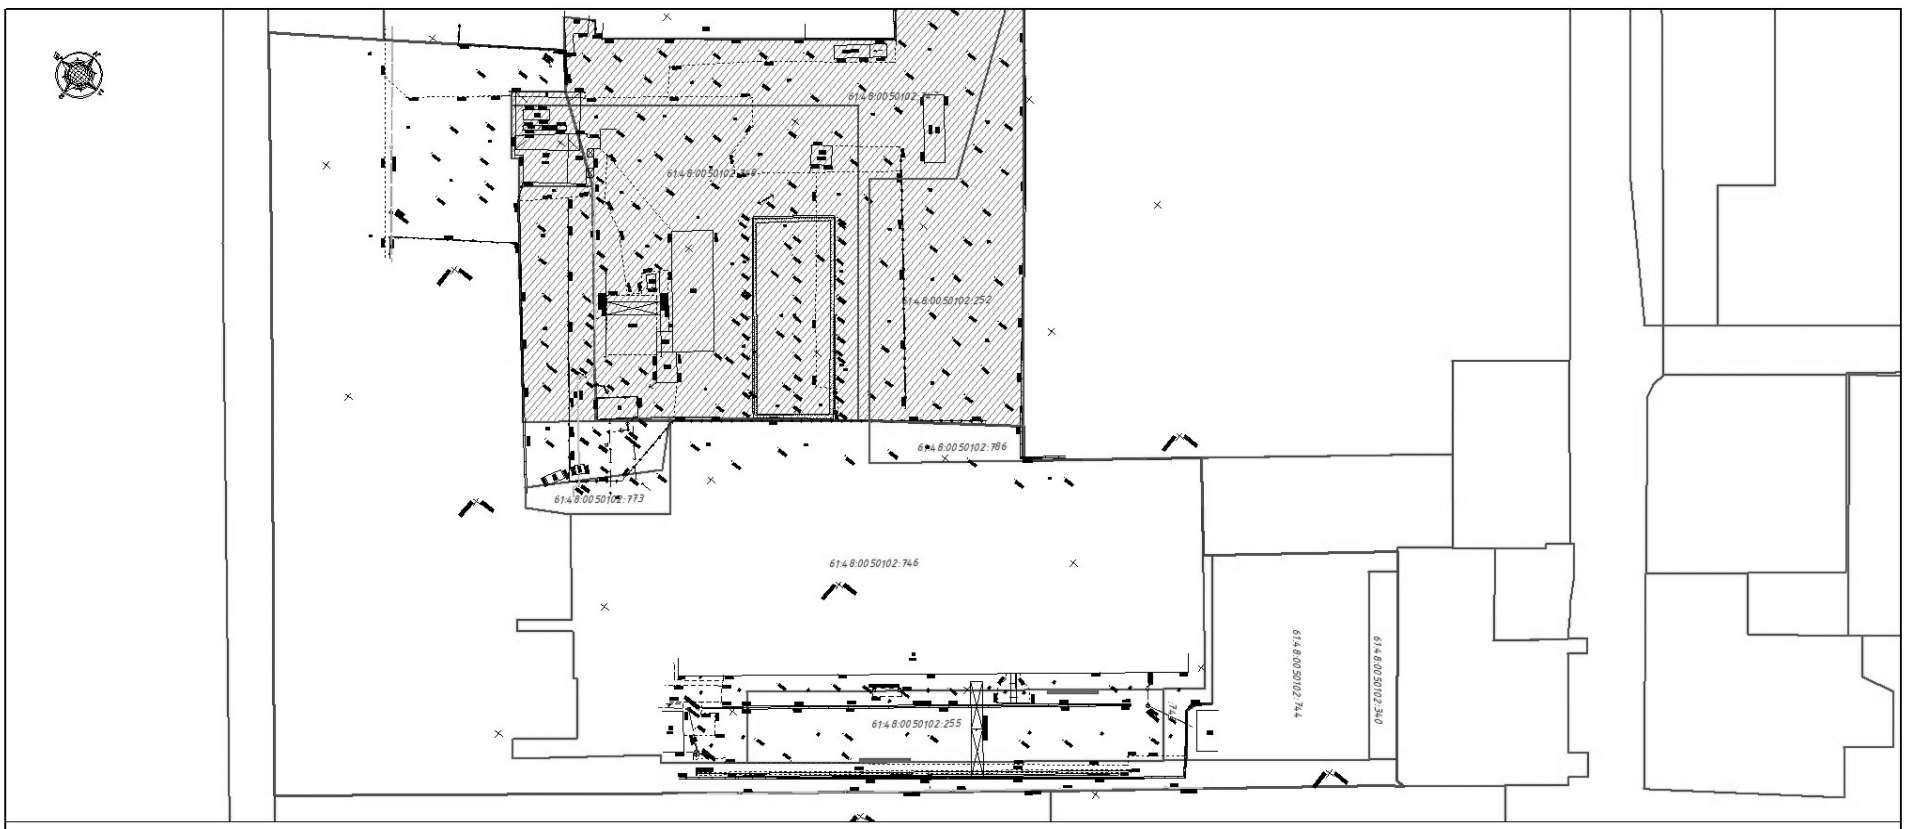

Условные обозначения:

- Легкая промышленность
- Границы существующих земельных участков
- Граница зоны проектирования

Изм.	Кол.	Лист	Nдок	Подп.	Дата	АМ-257.03-18В-ПП			
						Ростовская обл., г.Волгодонск,ул. 7-ая Заводская, 16 Заказчик: ООО «Донметпласт»			
Разраб.		Абдулла А.Р.			01.18г	Проект планировки, проект межевания части кадастрового квартала 61:48:0050102 в районе земельного участка по ул. 7-ая Заводская, 16	Стадия	Лист	Листов
ГАП		Усов М.А.			01.18г		П	3	
Н. контр.		Лейва В.Н.			01.18г	Схема использования территории в период подготовки проекта планировки территории (М 1:500)	ООО АБ "АРХИ-МАХ"		

Взам. инв.№ | Подпись и дата | Инв. № подл.

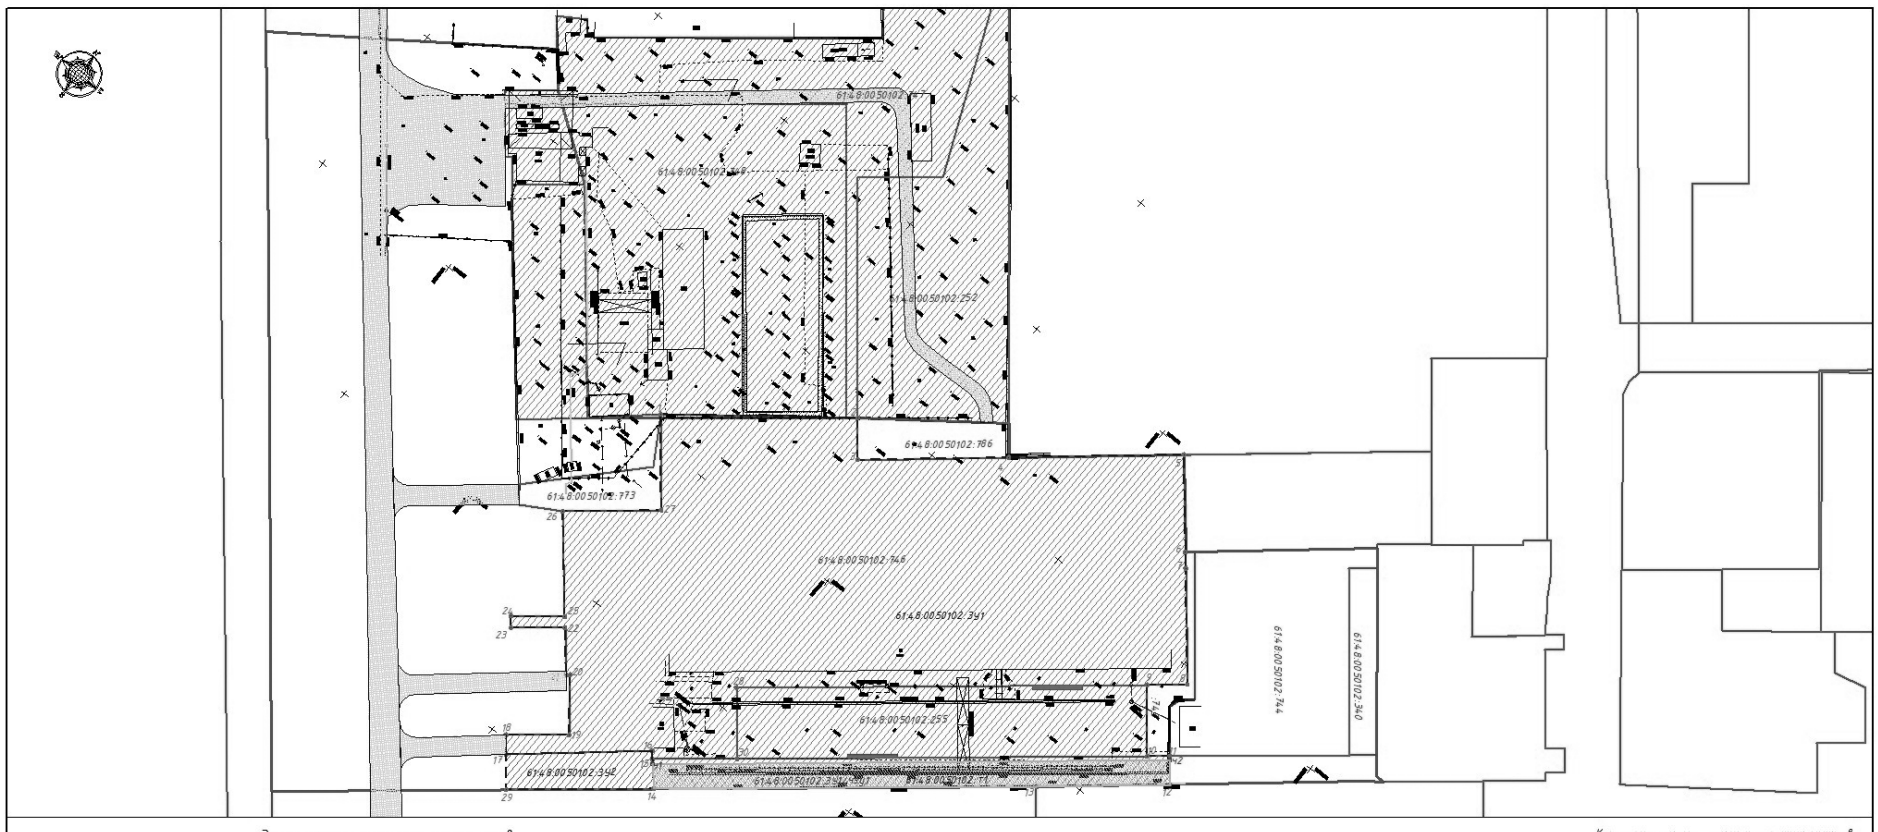

Экспликация земельных участков

Категория земель - земли населенных пунктов

№ п/п	Условное обозначение на плане	Вид разрешенного использования в соответствии с классификатором	Вид разрешенного использования в соответствии с правилами землепользования и застройки	Площадь земельного участка, м.кв.	Примечание
1	**61:48:0050102:ЗУ1** в том числе 61:48:0050102:255 61:48:0050102:746 61:48:0050102:ТТ1	-	Под производственной базой *	18898	Перераспределение
2	**61:48:0050102:ЗУ2**	12.0 Земельные участки (территории) общего пользования	Сооружения и устройства транспортной инфраструктуры, улично-дорожная сеть	498	Образование
3	61:48:0050102:773	-	Под автостоянку *	482	
4	61:48:0050102:786	-	Под автостоянку *	538	
5	61:48:0050102:745	-	Под размещение производственной базы *	292	
6	61:48:0050102:744	-	Для размещения промышленных объектов *	3 126	
7	61:48:0050102:340	-	Строительство производственной базы *	483	

* Виды разрешенного использования земельных участков указаны согласно сведениям публичной кадастровой карты. В соответствии с пунктом 3 ст. 11.2 ЗК РФ целевое назначение и разрешенное использования образуемых земельных участков при перераспределении не изменяются.

Экспликация частей земельных участков

№ п/п	Условное обозначение на плане	Наименование обременения земельного участка	Площадь земельного участка, м.кв.	Примечание
1	61:48:0050102:ЗУ1/чзу1	Охранная зона инженерных сетей	1214	

Условные обозначения:

- Земельные участки (территории) общего пользования
- Легкая промышленность
- Границы формируемых земельных участков
- Границы существующих земельных участков
- Граница зоны проектирования

Изм.	Кол.	Лист	Nдок	Подп.	Дата	АМ-257.03-18В-ПМ			
						Ростовская обл., г.Волгодонск,ул. 7-ая Заводская, 16 Заказчик: ООО «Донметпласт»			
Разраб.		Абдулла А.Р.			01.18г	Проект планировки, проект межевания части кадастрового квартала 61:48:0050102 в районе земельного участка по ул. 7-ая Заводская, 16	Стадия	Лист	Листов
ГАП		Усов М.А.			01.18г		П	1	
Н. контр.		Лейва В.Н.			01.18г	Чертеж межевания территории (М 1:500)	ООО АБ "АРХИ-МАХ"		

Взам. инв.№ | Подпись и дата | Инв. № подл.

Председатель Волгодонской городской Думы –
глава города Волгодонска Л.Г. Ткаченко

ОПОВЕЩЕНИЕ
о начале публичных слушаний по обсуждению документации по планировке территории (проект планировки и проект межевания) части квартала № 3

В соответствии со статьёй 5 приложения к решению Волгодонской городской Думы от «24» мая 2018 № 33 «Об утверждении Положения о порядке организации и проведения общественных обсуждений и публичных слушаний на территории муниципального образования «Город Волгодонск» оргкомитет информирует заинтересованную общественность о проведении публичных слушаний: по обсуждению документации по планировке территории (проект планировки и проект межевания) части квартала № 3.

Публичные слушания проводятся в порядке установленном решением Волгодонской городской Думы от «24» мая 2018 № 33 «Об утверждении Положения о порядке организации и проведения общественных обсуждений и публичных слушаний на территории муниципального образования «Город Волгодонск» в следующие сроки: с 07.07.18 по 18.08.2018 года.

Экспозиция проекта проводится по адресу: г. Волгодонск, ул. Морская, 66, каб. 9. с «07» июля 2018 года по «08» августа 2018 года, посещение экспозиции проводится – понедельник - четверг с 9:00 часов до 18:00, перерыв с 13:00 до 13:45, пятница с 9:00 до 16:45.

Участники публичных слушаний могут вносить предложения и замечания, касающиеся проекта, подлежащего рассмотрению на публичных слушаниях с «07» июля 2018 года по «08» августа 2018 года, в следующих формах:

1) в письменной или устной форме в ходе проведения собрания или собраний участников публичных слушаний;

2) в письменной форме в адрес организатора публичных слушаний;

3) посредством записи в журнале учета посетителей экспозиции проекта, подлежащего рассмотрению на публичных слушаниях.

На официальном сайте Администрации города Волгодонска в разделе публичные слушания будет размещён проект подлежащий рассмотрению на публичных слушаниях, а также информационные материалы к нему.

Собрание участников публичных слушаний будет проведено «08» августа 2018 года, в 17:00, по адресу: г. Волгодонск, ул. Ленина, 62 (центр общественных организаций).

Заместитель главы Администрации
города Волгодонска по строительству Ю.С. Забазнов

Администрация
города Волгодонска

ПОСТАНОВЛЕНИЕ
28.06.2018 № 1490

г. Волгодонск

О внесении изменений в постановление Администрации города Волгодонска от 12.05.2016 № 1090 «О создании балансовой комиссии при Администрации города Волгодонска, утверждении ее состава и положения о ней»

В соответствии с Федеральным законом от 06.10.2003 № 131-ФЗ «Об общих принципах организации местного самоуправления в Российской Федерации», Уставом муниципального образования «Город Волгодонск» и в связи с кадровыми изменениями

ПОСТАНОВЛЯЮ:

1. Внести в приложение 2 к постановлению Администрации города Волгодонска от 12.05.2016 № 1090 «О создании балансовой комиссии при Администрации города Волгодонска, утверждении ее состава и положения о ней» следующие изменения:

1.1. Исключить из состава балансовой комиссии при Администрации города Волгодонска (далее – комиссия) Сон Юлию Валерьевну.

1.2. Включить в состав комиссии Тищенко Наталию Ивановну – начальника отдела экономического анализа и поддержки предпринимательства Администрации города Волгодонска, в качестве заместителя председателя комиссии.

2. Постановление вступает в силу со дня его официального опубликования.

3. Контроль за исполнением постановления возложить на заместителя главы Администрации города Волгодонска по экономике С.М. Макарова.

Глава Администрации
города Волгодонска В.П.Мельников

Проект постановления вносит
отдел экономического анализа
и поддержки предпринимательства

Председатель
Волгодонской городской Думы –
глава города Волгодонска

ПОСТАНОВЛЕНИЕ
от 03.07.2018 № 48

г. Волгодонск

О проведении публичных слушаний по обсуждению документации по планировке территории (проект планировки и проект межевания) части квартала № 3

В соответствии со статьей 46 Градостроительного кодекса Российской Федерации, Федеральным законом от 06.10.2003 №131-ФЗ «Об общих принципах организации местного самоуправления в Российской Федерации», Уставом муниципального образования «Город Волгодонск», на основании решений Волгодонской городской Думы от 24.05.2018 № 33 «Об утверждении Положения о порядке организации и проведения общественных обсуждений и публичных слушаний на территории муниципального образования «Город Волгодонск» и от 19.12.2008 №190 «Об утверждении Правил землепользования и застройки муниципального образования городского округа «Город Волгодонск»

ПОСТАНОВЛЯЮ:

1. Провести публичные слушания по обсуждению документации по планировке территории (проект планировки и проект межевания) части квартала № 3 (приложение 1).

2. Установить дату проведения публичных слушаний 08 августа 2018 года в 17:00 часов по адресу: ул. Ленина, 62 (центр общественных организаций).

3. Утвердить состав оргкомитета по проведению публичных слушаний по обсуждению документации по планировке территории (проект планировки и проект межевания) части квартала № 3 (приложение 2).

4. Оргкомитету:

4.1. Провести первое заседание не позднее 5 дней с даты принятия настоящего постановления.

4.2. Оповестить жителей города о дате, месте и времени проведения публичных слушаний и опубликовать настоящее постановление в газете «Волгодонская правда» и разместить на официальных сайтах Волгодонской городской Думы и Администрации города Волгодонска в срок не позднее 07 июля 2018 года.

4.3. Подвести итоги публичных слушаний, подготовить заключение по результатам публичных слушаний, представить председателю Волгодонской городской Думы – главе города Волгодонска.

4.4. Обеспечить опубликование результатов публичных слушаний.

5. Предложить всем заинтересованным лицам направить предложения и замечания по проектам, указанных в пункте 1 настоящего постановления, в комитет по градостроительству и архитектуре Администрации города Волгодонска по адресу: ул. Морская, 66, e-mail: adm_architectura@vlgd61.ru в срок до 08 августа 2018 года.

6. Настоящее постановление вступает в силу со дня его официального опубликования, за исключением пункта 4.1, который вступает в силу с момента принятия настоящего постановления.

8. Контроль за исполнением постановления возложить на заместителя главы Администрации города Волгодонска по строительству Ю.С. Забазнова.

Председатель
Волгодонской городской Думы –
глава города Волгодонска Л.Г. Ткаченко

Проект постановления вносит
Администрации города
Волгодонска

Приложение 2
к постановлению председателя
Волгодонской городской Думы –
главы города Волгодонска
от 03.07.2018 № 48

СОСТАВ
оргкомитета для организации и проведения публичных слушаний
по обсуждению документации по планировке территории
(проект планировки и проект межевания)
части квартала № 3

Глебко В.Е.	- член Общественной палаты города Волгодонска,
Головко П.А.	- заместитель председателя городского совета ветеранов,
Забазнов Ю.С.	- заместитель главы Администрации города Волгодонска по строительству,
Кулеша В.И.	- председатель Комитета по управлению имуществом города Волгодонска,
Медведев Ю.Ю.	- главный архитектор города Волгодонска - председатель комитета по градостроительству и архитектуре,
Рындина Е.Н.	- заведующий сектором землеустройства и инженерного обеспечения комитета по градостроительству и архитектуре Администрации города Волгодонска,
Усов М.А.	- директор ООО АБ «Архи-МАХ» (по согласованию),
Чуприкова М.И.	- ведущий специалист сектора землеустройства и инженерного обеспечения комитета по градостроительству и архитектуре Администрации города Волгодонска.

Председатель
Волгодонской городской Думы -
глава города Волгодонска Л.Г. Ткаченко

→ стр. 5

← стр. 4

Приложение 1 к постановлению председателя Волгодонской городской Думы – главы города Волгодонска от 03.07.2018 № 48

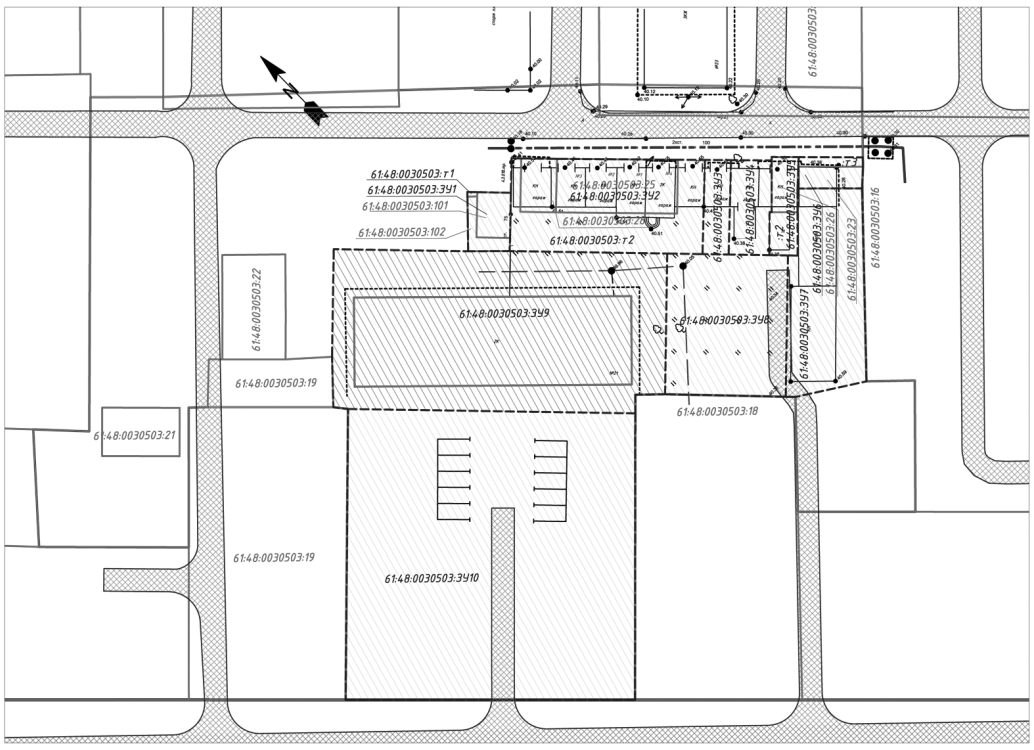

Условные обозначения:

- Магистральные улицы общегородского значения регулируемого движения
- Внутриквартальные проезды;
- Земельные участки (территории) общего пользования
- Обслуживание автотранспорта;
- Общественное управление;
- Границы формируемых земельных участков;
- Границы существующих земельных участков;
- Граница зоны проектирования;
- Красная линия

Изм.	Кол.	Лист	Nдок	Подп.	Дата	АМ-10/17-ПП		
						Ростовская обл., г.Волгодонск, часть квартала №3 Заказчик: Захаров М.А.		
Разраб.		Абдулина А.Р.			03.18г	Проект планировки, проект межевания территории части квартала №3	Стадия	Лист	Листов
ГАП		Усов М.А.			03.18г		П	1	6
Н. контр.		Лейва В.Н.			03.18г	Чертеж планировки территории (М 1:500)	Архитектурное бюро "Архи-МАХ" ИП Усов М.А. г. Волгодонск № свидетельства 373126174.161000338		

Инв. № подл. | Подпись и дата | Взам. инв.№

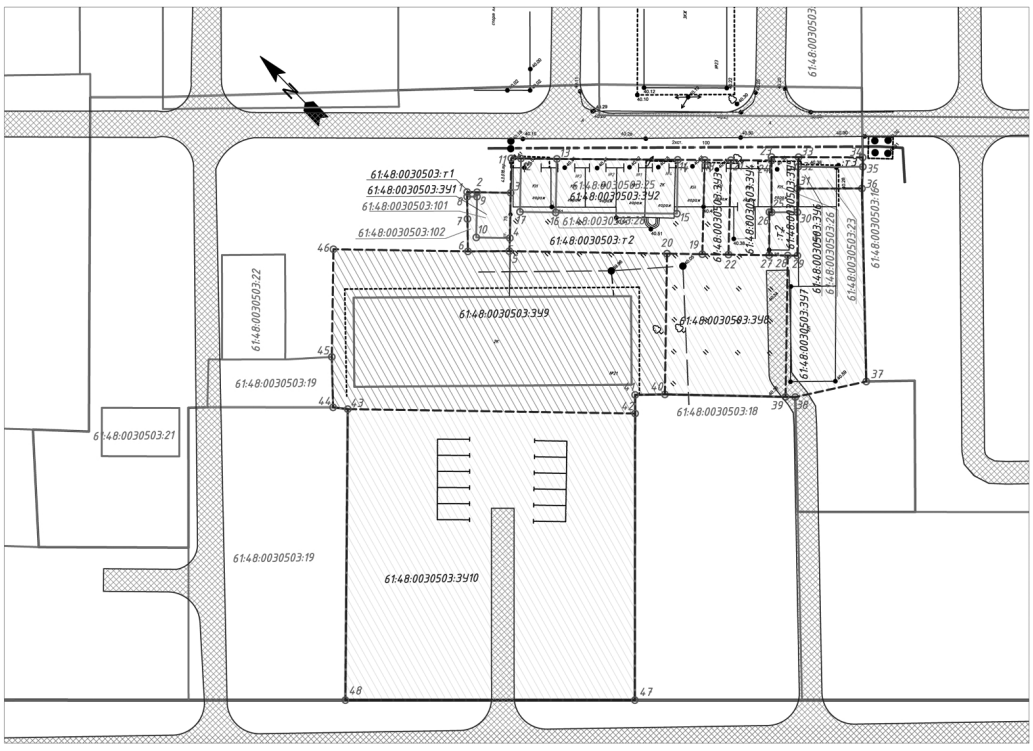

Экспликация земельных участков

№ п/п	Условное обозначение на плане	Вид разрешенного использования в соответствии с классификатором	Вид разрешенного использования в соответствии с правилами землепользования и застройки	Площадь земельного участка, м.кв.	Примечание
1	61:48:0030503:ЗУ1 в том числе 61:48:0030503:101 61:48:0030503:102 61:48:0030503:т1	4.9 Обслуживание автотранспорта	Индивидуальный гараж	60	Перераспределение
2	61:48:0030503:ЗУ2 в том числе 61:48:0030503:25 61:48:0030503:28 61:48:0030503:т2	4.9 Обслуживание автотранспорта	Индивидуальный гараж	432	Перераспределение
3	61:48:0030503:ЗУ3	4.9 Обслуживание автотранспорта	Индивидуальный гараж	59	Образование
4	61:48:0030503:ЗУ4	4.9 Обслуживание автотранспорта	Индивидуальный гараж	93	Образование
5	61:48:0030503:ЗУ5 в том числе 61:48:0030503:25 61:48:0030503:т5	4.9 Обслуживание автотранспорта	Индивидуальный гараж	64	Перераспределение
6	61:48:0030503:ЗУ6 в том числе 61:48:0030503:23 61:48:0030503:т3	4.9 Обслуживание автотранспорта	Индивидуальный гараж	48	Перераспределение
7	61:48:0030503:ЗУ7	4.9 Обслуживание автотранспорта	Индивидуальный гараж	357	Образование
8	61:48:0030503:ЗУ8	12.0 Земельные участки (территории) общего пользования	Сквер, парк, парковая зона, бульвар	408	Образование
9	61:48:0030503:ЗУ9	3.8 Общественное управление	Здания органов государственной власти и местного самоуправления, суды, прокуратура	1264	Образование
10	61:48:0030503:ЗУ10	12.0 Земельные участки (территории) общего пользования	Сквер, парк, парковая зона, бульвар	1996	Образование

Категория земель – земли населенных пунктов

Условные обозначения:

- Охранная зона инженерных сетей
- Земельные участки (территории) общего пользования
- Обслуживание автотранспорта;
- Общественное управление;
- Границы формируемых земельных участков;
- Границы существующих земельных участков;
- Граница зоны проектирования;
- Красная линия

Изм.	Кол.	Лист	Nдок	Подп.	Дата	АМ-10/17-ПМ		
						Ростовская обл., г.Волгодонск, часть квартала №3 Заказчик: Захаров М.А.		
Разраб.		Абдулина А.Р.			03.18г	Проект планировки, проект межевания территории части квартала №3	Стадия	Лист	Листов
ГАП		Усов М.А.			03.18г		П	1	1
Н. контр.		Лейва В.Н.			03.18г	Чертеж межевания территории (М 1:500)	Архитектурное бюро "Архи-МАХ" ИП Усов М.А. г. Волгодонск № свидетельства 373126174.161000338		

Инв. № подл. | Подпись и дата | Взам. инв.№

Председатель
Волгодонской городской Думы -
глава города Волгодонска

Л.Г. Ткаченко

Администрация
города Волгодонска

ПОСТАНОВЛЕНИЕ
27.06.2018 № 1483
г.Волгодонск

Об организации работы палаточного спортивно-туристского лагеря «Пилигрим» и проведении учебно-тренировочных сборов в летний период 2018 года

В соответствии с Федеральным законом от 06.10.2003 № 131-ФЗ «Об общих принципах организации местного самоуправления в Российской Федерации», Областным законом Ростовской области от 22.10.2004

№ 165-ЗС «О социальной поддержке детства в Ростовской области», постановлением Правительства Ростовской области от 15.12.2011 № 240 «О порядке организации и обеспечения отдыха и оздоровления детей», Уставом муниципального образования «Город Волгодонск», в целях организации отдыха и оздоровления детей и подростков, а также закрепления знаний и навыков, приобретенных на занятиях в учреждениях: муниципальное бюджетное учреждение дополнительного образования «Центр детско-юношеского туризма и краеведения «Пилигрим» г.Волгодонска, муниципальное бюджетное учреждение дополнительного образования «Станция юных техников» г.Волгодонска, осуществляющих физкультурно-спортивную деятельность, подготовки обучающихся в личных и командных видах спортивных дисциплин на период их активного отдыха

ПОСТАНОВЛЯЮ:

1 Управлению образования г. Волгодонска (Т.А. Самсонюк):

1.1 Поручить муниципальному бюджетному учреждению дополнительного образования «Центр детско-юношеского туризма и краеведения «Пилигрим» г.Волгодонска (далее - МБУДО «Пилигрим» г.Волгодонска) подготовить и провести работу палаточного спортивно-туристского лагеря «Пилигрим» в 4 смены по 10 дней с охватом детей 45 человек в смену для детей в возрасте 8-16 лет, проживающих на территории города Волгодонска Ростовской области.

1.2 Поручить МБУДО «Пилигрим» г.Волгодонска подготовить и провести учебно-тренировочные сборы в виде экспедиций, многодневных походов для детей и подростков в возрасте 8-18 лет, занимающихся в МБУДО «Пилигрим» г.Волгодонска.

1.3 Поручить муниципальному бюджетному учреждению дополнительного образования «Станция юных техников» г.Волгодонска (далее - МБУДО «Станция юных техников» г.Волгодонска) подготовить и провести учебно-тренировочные сборы для воспитанников МБУДО «Станция юных техников» г.Волгодонска в возрасте 7-16 лет.

1.4 Разработать и утвердить план мероприятий по подготовке и проведению палаточного спортивно-туристского лагеря и учебно-тренировочных сборов в МБУДО «Пилигрим» г.Волгодонска и в МБУДО «Станция юных техников» г.Волгодонска.

1.5 Назначить ответственных за подготовку и проведение палаточного спортивно-туристского лагеря и учебно-тренировочных сборов.

1.6 Установить размер родительской платы на возмещение затрат на оказание услуги по санитарно-бытовому обслуживанию и организации питания участников при проведении палаточного спортивно-туристского лагеря – 2157,70 рублей за каждого ребенка в смену.

1.7 Установить размер родительской платы на возмещение расходов на организацию питания участников учебно-тренировочных сборов:

- экспедиции и многодневные походы – 400,00 рублей за каждого ребенка;

- спортивно-технические сборы – 279,40 рублей за каждого ребенка.

2 Утвердить положение о порядке расходования средств местного бюджета и родительской платы на возмещение затрат на оказание услуг по санитарно-бытовому обслуживанию и организации питания участников при проведении палаточного спортивно-туристского лагеря и участников учебно-тренировочных сборов в летний период 2018 года (приложение).

3 Управлению образования г.Волгодонска (Т.А. Самсонюк) представить отчет о проведении работы палаточного спортивно-туристского лагеря и учебно-тренировочных сборов до 11.09.2018.

4 Постановление вступает в силу со дня его официального опубликования и распространяется на правоотношения, возникшие с 14.06.2018.

5 Контроль за исполнением постановления возложить на заместителя главы Администрации города Волгодонска по социальному развитию С.Я. Цыба.

Глава Администрации
города Волгодонска В.П. Мельников

Проект вносит Управление образования
г.Волгодонска

Примечание: постановление и приложения к нему размещены на официальном сайте Администрации города Волгодонска в информационно-телекоммуникационной сети «Интернет»: http://volgodonskgorod.ru/npa.

Администрация
города Волгодонска

ПОСТАНОВЛЕНИЕ
28.06.2018 № 1485
г.Волгодонск

О выделении и оборудовании на территории избирательных участков специальных мест для размещения предвыборных печатных агитационных материалов

В соответствии с федеральными законами от 12.06.2002 № 67-ФЗ «Об основных гарантиях избирательных прав и права на участие в референдуме граждан Российской Федерации», от 06.10.2003 № 131-ФЗ «Об общих принципах организации местного самоуправления в Российской Федерации», руководствуясь Уставом муниципального образования «Город Волгодонск», постановлением Администрации города Волгодонска от 14.01.2013 №15 «Об образовании избирательных участков, участков референдума на территории муниципального образования «Город Волгодонск», постановлением Администрации города Волгодонска от 06.06.2018 №1330 «Об утверждении списка избирательных участков, их границ, номеров, мест нахождения участковых избирательных комиссий, помещений для голосования для проведения выборов депутатов Законодательного Собрания Ростовской области VI созыва на территории муниципального образования «Город Волгодонск» 09 сентября 2018 года и по согласованию с Территориальной избирательной комиссией города Волгодонска

ПОСТАНОВЛЯЮ:

1. Выделить и оборудовать на территории избирательных участков, утвержденных для проведения на территории муниципального образования «Город Волгодонск» 09 сентября 2018 года выборов депутатов Законодательного Собрания Ростовской области VI созыва, специальные места для размещения предвыборных печатных агитационных материалов согласно приложению.

2. Директору МКУ «Департамент строительства и городского хозяйства» А.В. Захарову обеспечить мероприятия по контролю за санитарным состоянием конструкций и прилегающей территории.

3. Начальнику отдела муниципальной инспекции Администрации города Волгодонска А.М. Маркулесу осуществлять контроль за соблюдением порядка размещения предвыборных печатных агитационных материалов на территории города Волгодонска, ответственность за нарушение которого предусмотрена частью 1 статьи 5.4 Областного закона от 25.10.2002 №273-ЗС «Об административных правонарушениях».

4. Пресс-службе Администрации города Волгодонска (С.М. Черноусова) разместить информацию о специальных местах для размещения предвыборных печатных агитационных материалов на территории избирательных участков в газете «Волгодонская правда».

5. Постановление вступает в силу со дня его принятия.

6. Контроль за исполнением постановления возложить на заместителя главы Администрации города Волгодонска по социальному развитию С.Я. Цыба.

Глава Администрации
города Волгодонска В.П. Мельников

Проект постановления вносит
отдел по организационной
работе и взаимодействию
с общественными организациями

Приложение к постановлению Администрации города Волгодонска от 28.06.2018 № 1485

Специальные места
для размещения предвыборных печатных агитационных материалов на территории избирательных участков

№ п/п	№ избирательного участка	Вид конструкции	Адрес размещения
1	429	Доска объявлений	Центральный вход в сквер «Юность»
2	430	Информационный стенд	пер. Первомайский, 30
3	431	Информационный стенд	ул. Морская, 38
4	432	Стенд	ул. Ленина, 50
5	433	Тумба	ул. Ленина, 47
6	434	Информационный стенд	ул. Ленина, 73 - ул. 50 лет СССР
7	435	Информационный стенд	ул. 50 лет СССР, 8
8	436	Информационный стенд	ул. М. Горького, 91
9	437	Информационный стенд	ул. М. Горького, 143 (пл. им. Дзержинского)
10	438	Стенд	ул. Козлова, 32
11	439	Информационный стенд	ул. Ленина, 106
12	440	Информационный стенд	ул. Ленина, 99
13	441	Информационный стенд	ул. М. Горького, 194
14	442	Информационный стенд	ул. Пионерская, 175
15	443	Информационный стенд	ул. Морская, 126а
16	444	Стенд	ул. М. Горького, 153
17	445	Информационный стенд	ул. Степная, 179
18	446	Стенд	ул. Ленина, 119
19	447	Стенд	ул. Морская, 136
20	448	Стенд	ул. Кооперативная, 33
	448	Информационный стенд	ул. Береговая (остановка городского транспорта)
21	449	Стенд	ул. Центральная, 37
22	450	Информационный стенд	Октябрьское шоссе, 5
23	451	Рекламный щит	ул. Весенняя, 6
24	452	Информационный стенд	пр. Строителей, 8а
25	453	Тумба	пр. Строителей, 2
26	454	Информационный стенд	пр. Строителей, 9
27	455	Информационный стенд	бул. Великой Победы, 30
28	456	Информационный стенд	бул. Великой Победы, 13
29	457	Информационный стенд	ул. Энтузиастов, 25а
30	458	Информационный стенд	ул. Энтузиастов, 33
31	459	Информационный стенд	ул. Энтузиастов, 46
32	460	Информационный стенд	ул. Энтузиастов, 52
33	461	Информационный стенд	пр. Курчатова, 35а
34	462	Рекламный щит	пер. Ноябрьский, 13а
35	463	Рекламный щит	пр. Строителей (агитплощадка)
36	464	Информационный стенд	пр. Курчатова, 26
37	465	Информационный стенд	ул. Энтузиастов, 12
38	466	Информационный стенд	пр. Курчатова, 7а
39	467	Информационный стенд	ул. Маршала Кошевого, 6
40	468	Информационный стенд	ул. Гагарина, 31
41	469	Информационный стенд	ул. Дружбы, 7/22
42	470	Стенд	ул. Маршала Кошевого, 38 (остановка городского транспорта)
43	471	Информационный стенд	ул. Академика Королева, 6
44	472	Информационный стенд	ул. Академика Королева, 10
45	473	Информационный стенд	ул. Академика Королева, 7
46	474	Информационный стенд	ул. К. Маркса, 34
47	475	Информационный стенд	ул. К. Маркса, 62
48	476	Информационный стенд	ул. Ленинградская, 28
49	477	Информационный стенд	пр. Мира, 24
50	478	Тумба	ул. Маршала Кошевого, 64
51	479	Информационный стенд	ул. Индустриальная, 14
52	480	Информационный стенд	пр. Мира, 8
53	481	Стенд	ул. Гагарина, 77

Управляющий делами
Администрации города Волгодонска И.В. Орлова

Администрация
города Волгодонска

ПОСТАНОВЛЕНИЕ
29.06.2018 № 1496

г.Волгодонск

Об утверждении Положения об организации проведения мониторинга качества финансового менеджмента, осуществляемого главными распорядителями средств местного бюджета

В соответствии с Федеральным законом от 06.10.2003 № 131-ФЗ «Об общих принципах организации местного самоуправления в Российской Федерации», Уставом муниципального образования «Город Волгодонск» и в целях повышения эффективности расходов местного бюджета и качества управления средствами местного бюджета

ПОСТАНОВЛЯЮ:

1. Утвердить Положение об организации проведения мониторинга качества финансового менеджмента, осуществляемого главными распорядителями средств местного бюджета, согласно приложению к настоящему постановлению.

2. Признать утратившими силу:

- постановление Администрации города Волгодонска от 22.08.2013 № 3358 «Об утверждении Положения о порядке проведения оценки качества управления финансами главными распорядителями средств местного бюджета»;

- постановление Администрации города Волгодонска от 25.05.2015 № 688 «О внесении изменений в постановление Администрации города Волгодонска от 22.08.2013 № 3358 «Об утверждении Положения о порядке проведения оценки качества управления финансами главными распорядителями средств местного бюджета»;

- постановление Администрации города Волгодонска от 23.06.2017 № 752 «О внесении изменений в постановление Администрации города Волгодонска от 22.08.2013 № 3358 «Об утверждении Положения о порядке проведения оценки качества управления финансами главными распорядителями средств местного бюджета».

3. Пресс-службе Администрации города Волгодонска (С.М. Черноусова) опубликовать постановление в газете «Волгодонская правда».

4. Общему отделу Администрации города Волгодонска (Н.В. Чуприна) разместить постановление на официальном сайте Администрации города Волгодонска в информационно-телекоммуникационной сети «Интернет».

5. Постановление вступает в силу со дня его принятия.

6. Контроль за исполнением постановления возложить на начальника Финансового управления города Волгодонска М.А. Вялых.

Глава Администрации
города Волгодонска В.П. Мельников

Проект постановления
вносит Финансовое управление
города Волгодонска

Приложение
к постановлению Администрации города Волгодонска
от 29.06.2018 № 1496

Положение
об организации проведения мониторинга качества финансового менеджмента, осуществляемого главными распорядителями средств местного бюджета

1. Общие положения

1.1. Настоящее Положение разработано с учетом приказа министерства финансов Ростовской области от 29.07.2013 № 97 «Об организации проведения мониторинга качества финансового менеджмента, осуществляемого главными распорядителями средств областного бюджета», приказа министерства финансов Ростовской области от 14.03.2013 № 35 «О порядке осуществления мониторинга и оценки качества управления бюджетным процессом в муниципальных образованиях Ростовской области» и определяет организацию проведения мониторинга качества финансового менеджмента, осуществляемого главными распорядителями бюджетных средств (далее – мониторинг качества финансового менеджмента) – анализа и оценки совокупности процессов и процедур, обеспечивающих эффективность и результативность использования бюджетных средств и охватывающих все элементы бюджетного процесса (составление проекта бюджета, исполнение бюджета, отчетность, финансовый контроль).

1.2. Мониторинг качества финансового менеджмента состоит из годового мониторинга качества финансового менеджмента.

1.2.1. Мониторинг качества финансового менеджмента проводится на основании показателей сводной бюджетной росписи, бюджетной и бухгалтерской отчетности, документов и материалов, представленных в Финансовое управление города Волгодонска главными распорядителями бюджетных средств (далее – ГРБС).

Годовой мониторинг качества финансового менеджмента проводится по состоянию на 1 января года, следующего за отчетным финансовым годом в срок не позднее 1 марта текущего финансового года по показателям в соответствии с приложением №1 к настоящему Положению.

1.2.2. Мониторинг качества финансового менеджмента осуществляется по двум группам ГРБС.

К первой группе относятся ГРБС, имеющие подведомственные муниципальные учреждения, ко второй группе - ГРБС, не имеющие подведомственные муниципальные учреждения.

2. Организация проведения, порядок расчета показателей мониторинга качества финансового менеджмента и формирование отчета о его результатах

2.1. ГРБС представляют в Финансовое управление города Волгодонска:

2.1.1. В целях проведения годового мониторинга качества финансового менеджмента в срок не позднее 10 февраля следующие сведения за отчетный финансовый год:

- сведения об исполнении муниципальных заданий по форме согласно приложению № 2 к настоящему Положению;

- сведения о наличии локальных актов ГРБС по форме согласно приложению № 3 к настоящему Положению;

- сведения о кадровом потенциале ГРБС по форме согласно приложению № 4 к настоящему Положению.

2.2. Финансовое управление города Волгодонска:

2.2.1. Осуществляет расчет показателей качества финансового менеджмента в соответствии с приложением № 1 к настоящему Положению.

2.2.2. На основании данных расчета показателей качества финансового менеджмента осуществляет расчет итоговой оценки качества финансового менеджмента по каждому ГРБС по формуле:

$$E = 100 \sum_i S_i \sum_j S_{ij} E(P_{ij})$$

где E – итоговая оценка по ГРБС;

Si – вес i-ой группы показателей качества финансового менеджмента;

Sij – вес j-ого показателя качества финансового менеджмента в i-ой группе показателей качества финансового менеджмента;

E(Pij) – оценка по j-му показателю качества финансового менеджмента в

i-ой группе показателей качества финансового менеджмента.

В случае если для ГРБС показатель (группа показателей) качества финансового менеджмента не рассчитываются, вес указанного показателя (группы показателей) качества финансового менеджмента пропорционально распределяется по остальным показателям (группам показателей) качества финансового менеджмента.

2.2.3. Формирует отчет о результатах годового мониторинга качества финансового менеджмента в разрезе ГРБС с указанием значений итоговых оценок качества финансового менеджмента по ГРБС.

2.2.4. Обеспечивает размещение на официальном сайте Администрации города Волгодонска в информационно-телекоммуникационной сети «Интернет» отчет о результатах годового мониторинга качества финансового менеджмента по форме согласно приложению № 5 к настоящему Положению.

Управляющий делами
Администрации города Волгодонска И.В. Орлова

Приложение №1
к Положению об организации проведения мониторинга качества финансового менеджмента, осуществляемого главными распорядителями средств местного бюджета

Показатели годового мониторинга качества финансового менеджмента, осуществляемого главными распорядителями бюджетных средств

Наименование показателя	Расчет показателя	Единица измерения	Оценка	Примечание
1.Финансовое планирование				
1.1.Своевременность предоставления реестра расходных обязательств	P - количество дней отклонения от представления уведомления в Финансовое управление города Волгодонска о завершении этапа формирования реестра расходных обязательств после установленного срока	дни	E(P)=0, если P≥5; E(P)=0,2, если P=4; E(P)=0,4, если P=3; E(P)=0,6, если P=2; E(P)=0,8, если P=1; E(P)=1, если P=0	Положительное значение показателя свидетельствует о несоблюдении установленных сроков завершения этапа формирования реестра расходных обязательств главными распорядителями бюджетных средств (далее – ГРБС). Целевым ориентиром является значение показателя, равное нулю.
1.2.Наличие локального акта ГРБС, регламентирующего осуществление контроля за выполнением муниципальных заданий и определяющего количественно измеримые финансовые санкции (штрафы, изъятия) за нарушение условий выполнения муниципальных заданий	Наличие локального акта ГРБС, регламентирующего осуществление контроля за выполнением муниципальных заданий и определяющего количественно измеримые финансовые санкции (штрафы, изъятия) за нарушение условий выполнения муниципальных заданий		Для ГРБС, которые устанавливают муниципальные задания для подведомственных муниципальных учреждений: E(P)=1, если локальный акт ГРБС утвержден; E(P)=0, если локальный акт ГРБС не утвержден	В соответствии с приложением № 3 к Положению об организации проведения мониторинга качества финансового менеджмента, осуществляемого главными распорядителями средств местного бюджета (далее – Положение).
1.3.Наличие локального акта ГРБС, регулирующего внутренние процедуры подготовки реестра расходных обязательств	Наличие локального акта ГРБС, регулирующего внутренние процедуры подготовки реестра расходных обязательств		E(P)=1, если локальный акт ГРБС утвержден; E(P)=0, если локальный акт ГРБС не утвержден	В соответствии с приложением № 3 к Положению.
1.4.Доля суммы изменений в сводную бюджетную роспись города Волгодонска	P=100*Si/b, где Si - сумма положительных изменений сводной бюджетной росписи расходов и лимитов бюджетных обязательств в пределах общего объема бюджетных ассигнований, предусмотренных ГРБС в отчетном периоде (учитываются положительные значения изменений по классификации раздел, подраздел, целевая статья, вид расходов, за исключением расходов, осуществляемых за счет средств Резервного фонда Администрации города Волгодонска, перераспределения зарезервированных средств, уточнения бюджетной классификации в связи с изменениями действующего законодательства, расходов осуществляемых за счет средств федерального, областного бюджета и софинансирования местного бюджета), тыс. руб.; b - объем бюджетных ассигнований ГРБС согласно сводной бюджетной росписи города Волгодонска с учетом внесенных в нее изменений по состоянию на конец отчетного периода, тыс. руб.	%	E(P)=1, если P≤15%; E(P)=0, если P>15%	Целевым ориентиром для ГРБС является значение показателя, равное 0%.

→ стр. 8

← стр. 7

Наименование показателя	Расчет показателя	Единица измерения	Оценка	Примечание
1.5.Количество изменений в решение о бюджете, подготовленных по инициативе ГРБС	Р – количество изменений в решение о бюджете. Не учитываются изменения, вызванные: -поступлением, перераспределением федеральных, областных средств; - распределением зарезервированных средств; - изменением бюджетной классификации	шт.	Е(Р)=1, в случае если внесены 3 и менее поправок в решение о бюджете по инициативе главных распорядителей бюджетных средств; Е(Р)=0, в случае если внесены более 3 поправок в решение о бюджете по инициативе главных распорядителей бюджетных средств	Показатель позволяет оценить частоту внесения изменений ГРБС в решение о бюджете, что определяет качество бюджетного планирования.
1.6.Своевременность внесения изменений в муниципальные программы города Волгодонска в соответствии с порядком принятия решения о разработке муниципальных программ, их формирования, реализации и оценки эффективности реализации	Р – количество отклонений от установленного срока в соответствии с порядком принятия решения о разработке муниципальных программ, их формирования, реализации и оценки эффективности реализации	шт.	Е(Р)=1, в случае если нарушений не выявлено; Е(Р)=0,8, в случае если выявлено 1 нарушение; Е(Р)=0, в случае если выявлены более 1 нарушения	
2.Исполнение бюджета в части расходов				
2.1.Доля неисполненных на конец отчетного финансового года бюджетных ассигнований	P=100*(b-E)/b, где b - объем бюджетных ассигнований ГРБС согласно сводной бюджетной росписи города Волгодонска с учетом внесенных в нее изменений (без учета расходов за счет средств резервного фонда Администрации города Волгодонска и иным образом зарезервированных средств), тыс. руб.; E - кассовое исполнение расходов ГРБС в отчетном периоде, тыс. руб.	%	Е(Р)=1, если Р≤5%; Е(Р)=0, если Р>5%	Целевым ориентиром для ГРБС является значение показателя, равное 0%.
2.2.Равномерность расходов (без учета целевых межбюджетных трансфертов областного бюджета)	P=(E-Eср)*100/Eср, где E - кассовые расходы в IV квартале отчетного периода, тыс. руб.; Eср - средний объем кассовых расходов за I-III квартал отчетного периода, тыс. руб.	%	Е(Р)=1, если Р≤50%; Е(Р)=1-(Р-50)/50, если 50%<Р≤100%; Е(Р)=0, если Р>100%	Целевым ориентиром для ГРБС является значение показателя, при котором кассовые расходы в IV квартале достигают менее трети годовых расходов.
2.3.Эффективность управления кредиторской задолженностью по расчетам с поставщиками и подрядчиками	P=100*K/E, где K - объем кредиторской задолженности с поставщиками и подрядчиками по состоянию на 1 января года, следующего за отчетным, тыс. руб.; E - кассовое исполнение расходов ГРБС в отчетном финансовом году, тыс. руб.	%	Е(Р)=1, если Р≤1,5%; Е(Р)=0, если Р>1,5%	Негативным считается факт накопления значительного объема кредиторской задолженности по расчетам с поставщиками и подрядчиками по состоянию на 1 января года, следующего за отчетным, по отношению к кассовому исполнению расходов ГРБС в отчетном финансовом году.
2.4.Наличие Порядка составления, утверждения и ведения бюджетных смет участников бюджетного процесса	Наличие локального акта ГРБС по утверждению Порядка составления, утверждения и ведения бюджетных смет участников бюджетного процесса в соответствии с действующим законодательством		Е(Р)=1, если локальный акт ГРБС утвержден; Е(Р)=0, если локальный акт ГРБС не утвержден	В соответствии с приложением № 3 к Положению.
2.5.Наличие Порядка составления и утверждения планов финансово-хозяйственной деятельности бюджетных и автономных учреждений	Наличие локального акта ГРБС, по утверждению Порядка составления и утверждения планов финансово-хозяйственной деятельности бюджетных и автономных учреждений в соответствии с действующим законодательством		Е(Р)=1, если локальный акт ГРБС утвержден; Е(Р)=0, если локальный акт ГРБС не утвержден	В соответствии с приложением № 3 к Положению.
2.6.Удельный вес муниципальных учреждений, подведомственных ГРБС, выполнивших муниципальное задание на 100%	P=100*Su/S, где Su - количество муниципальных учреждений, подведомственных ГРБС, выполнивших муниципальное задание на 100% в отчетном финансовом году; S - общее количество муниципальных учреждений, подведомственных ГРБС, которым установлены муниципальные задания в отчетном финансовом году	%	Для ГРБС, которые устанавливают муниципальные задания для подведомственных муниципальных учреждений: Е(Р)=1, если Р=100%; Е(Р)=0, если Р<100%	В соответствии с приложением № 2 к Положению.
3.Учет и отчетность				
3.1.Соблюдение сроков предоставления ГРБС бюджетной отчетности и бухгалтерской отчетности муниципальных автономных и бюджетных учреждений	Отчетность представлена в сроки, установленные приказом Финансового управления города Волгодонска	дни	Е(Р)=1, если сроки соблюдены; Е(Р)=0, если сроки не соблюдены	Негативно расценивается нарушение сроков предоставления бюджетной отчетности и бухгалтерской отчетности муниципальных автономных и бюджетных учреждений.
3.2.Качество формирования ГРБС бюджетной отчетности и бухгалтерской отчетности муниципальных автономных и бюджетных учреждений	Отчетность, представленная в Финансовое управление города Волгодонска, не требует исправлений по итогам рассмотрения		Е(Р)=1, если представленная отчетность не требует исправлений; Е(Р)=0, если представленная отчетность требует исправлений, представлена не в полном объеме	Негативно расценивается факт постоянного нарушения и некачественной подготовки ГРБС бюджетной отчетности и бухгалтерской отчетности муниципальных автономных и бюджетных учреждений.
4.Контроль и аудит				
4.1.Осуществление мероприятий внутреннего муниципального финансового контроля	Наличие в годовой отчетности за отчетный финансовый год заполненной таблицы № 5 «Сведения о результатах мероприятий внутреннего государственного (муниципального) контроля» по форме, утвержденной Инструкцией о составлении и представлении годовой, квартальной и месячной отчетности об исполнении бюджетов бюджетной системы РФ		Е(Р)=1, если таблица № 5 «Сведения о результатах мероприятий внутреннего государственного (муниципального) контроля» представлена и нарушения отсутствуют; Е(Р)=0, если таблица № 5 «Сведения о результатах мероприятий внутреннего государственного (муниципального) контроля» представлена с указанием нарушений по итогам контроля	код формы по ОКУД 0503160, таблица № 5 «Сведения о результатах мероприятий внутреннего государственного (муниципального) контроля».
4.2.Динамика нарушений, выявленных в ходе внешних контрольных мероприятий	P=100*(No-N1)/No, где No - количество нарушений, выявленных в ходе внешних контрольных мероприятий, по состоянию на 1 января отчетного года, определяемое в соответствии с таблицей № 5 «Сведения о результатах внешнего государственного (муниципального) контроля»; N1 - количество нарушений, выявленных в ходе внешних контрольных мероприятий, по состоянию на 1 января года, следующего за отчетным, определяемое в соответствии с таблицей № 5 «Сведения о результатах внешнего государственного (муниципального) контроля»		Е(Р)=1, если Р≥50% либо No=0 и N1=0; Е(Р)=1-((50-Р)/50), если 0%≤Р≤50%; Е(Р)=0, если Р<0% либо No=0 и N1=1. В случае отсутствия нарушений за отчетный финансовый год Е(Р)=1	В рамках оценки данного показателя позитивно рассматривается уменьшение количества нарушений, выявленных в ходе внешнего финансового контроля. Целевым ориентиром является значение показателя, больше или равное 50% (количество нарушений уменьшилось в два и более раз).
4.3.Качество представления документов в соответствии с Порядком санкционирования оплаты денежных обязательств получателей средств местного бюджета и главных администраторов источников финансирования дефицита бюджета города Волгодонска	P=100*N0/N, где N0 – заявки ГРБС, отказанные Финансовым управлением города Волгодонска по итогам проведения процедуры санкционирования; N – общее количество заявок, представленных ГРБС в Финансовое управление города Волгодонска в отчетном периоде	шт.	Е(Р)=1, если Р≤0,1%; Е(Р)=0,8, если 0,1%<Р≤0,5%; Е(Р)=0,5, если 0,5%<Р≤2%; Е(Р)=0,2, если 2%<Р≤5%; Е(Р)=0, если Р>5%	Несоответствие документов, представленных в Финансовое управление города Волгодонска, Порядку санкционирования оплаты денежных обязательств получателей средств местного бюджета и главных администраторов источников финансирования дефицита бюджета города Волгодонска свидетельствует о низком качестве подготовки документов ГРБС.
4.4.Наличие локальных актов ГРБС об организации внутреннего финансового контроля и внутреннего финансового аудита	Наличие локальных актов ГРБС об организации внутреннего финансового контроля и внутреннего финансового аудита		Е(Р)=1, если локальные акты ГРБС утверждены; Е(Р)=0, если локальные акты ГРБС не утверждены	В соответствии с приложением № 3 к Положению.
4.5.Наличие локального акта ГРБС о порядке проведения мониторинга качества финансового менеджмента подведомственных муниципальных учреждений	Наличие локального акта ГРБС о порядке проведения мониторинга качества финансового менеджмента подведомственных муниципальных учреждений		Е(Р)=1, если локальный акт ГРБС утвержден; Е(Р)=0, если локальный акт ГРБС не утвержден	В соответствии с приложением № 3 к Положению.

→ стр. 9

← стр. 8

Наименование показателя	Расчет показателя	Единица измерения	Оценка	Примечание
5.Кадровый потенциал финансового (финансово-экономического) подразделения ГРБС				
5.1.Повышение квалификации сотрудников финансового (финансово-экономического) подразделения ГРБС	P=100*Nkv/N, где Nkv - количество сотрудников финансового (финансово-экономического) подразделения ГРБС, обладающих свидетельствами (сертификатами, удостоверениями) о прохождении повышения квалификации в области экономики и финансов в течение последних трех лет; N - общее фактическое количество сотрудников финансового (финансово-экономического) подразделения ГРБС по состоянию на 1 января текущего финансового года	%	E(P)=P/100	В соответствии с приложением № 4 к Положению.
5.2.Укомплектованность финансового (финансово-экономического) подразделения ГРБС	P=100*n/N, где n - фактическое количество замещенных штатных единиц в финансовом (финансово-экономическом) подразделении ГРБС по состоянию на 1 января текущего финансового года; N - общее количество штатных единиц в финансовом (финансово-экономическом) подразделении ГРБС согласно штатному расписанию на 1 января текущего финансового года	%	E(P)=P/100	В соответствии с приложением № 4 к Положению.
6.Управление активами				
6.1.Динамика объемов материальных запасов	P=100*(Ji-J0)/J0, где J0 - стоимость материальных запасов ГРБС по состоянию на 1 января отчетного финансового года, тыс. руб.; Ji - стоимость материальных запасов ГРБС по состоянию на 1 января года, следующего за отчетным, тыс. руб.	%	E(P)=1, если P<i; E(P)=1-((P-i)/i), если i<P<2i; E(P)=0, если P>2i, где i - значение инфляции в отчетном финансовом году	Негативно расценивается значительный рост материальных запасов. Целевым ориентиром для ГРБС является значение показателя, равное значению инфляции в отчетном финансовом году.

Приложение №2
к Положению об организации проведения мониторинга качества финансового менеджмента, осуществляемого главными распорядителями средств местного бюджета

СВЕДЕНИЯ
об исполнении муниципальных заданий
на 1 _____ 20___ г.

Главный распорядитель бюджетных средств _____

Наименование услуги*	Утверждено по муниципальному заданию на очередной финансовый год (натуральные показатели)	Исполнено по муниципальному заданию в отчетном финансовом году (натуральные показатели)	% исполнения	Причины отклонений
…				
Итого				
Количество муниципальных учреждений, выполнивших муниципальное задание на 100% в отчетном финансовом году				
Общее количество муниципальных учреждений, которым установлены муниципальные задания в отчетном финансовом году				

* – предоставляется в разрезе муниципальных учреждений

Руководитель _____ _____
(подпись) (расшифровка подписи)

Главный бухгалтер _____ _____
(подпись) (расшифровка подписи)

Исполнитель _____ _____ _____ тел. _____
(должность) (подпись) (расшифровка подписи)

Приложение №3
к Положению об организации проведения мониторинга качества финансового менеджмента, осуществляемого главными распорядителями средств местного бюджета

СВЕДЕНИЯ
о наличии локальных актов главных распорядителей бюджетных средств
на 1 _____ 20___ г.

Главный распорядитель бюджетных средств _____

№ п/п	Наименование акта	Дата	№	Интернет ссылка

Руководитель _____ _____
(подпись) (расшифровка подписи)

Главный бухгалтер _____ _____
(подпись) (расшифровка подписи)

Исполнитель _____ _____ _____ тел. _____
(должность) (подпись) (расшифровка подписи)

Приложение №4
к Положению об организации проведения мониторинга качества финансового менеджмента, осуществляемого главными распорядителями средств местного бюджета

СВЕДЕНИЯ
о кадровом потенциале главных распорядителей бюджетных средств (далее – ГРБС)
на 1 _____ 20___ г.

Главный распорядитель бюджетных средств _____
Единица измерений: чел.

Наименование ГРБС	Код строки	Численность сотрудников финансового (финансово-экономического) подразделения ГРБС		
		по штату	фактически, всего	в том числе, обладающих свидетельствами (сертификатами, удостоверениями) о прохождении повышения квалификации в области экономики и финансов в течение последних трех лет
1	2	3	4	5
ИТОГО				

Руководитель _____ _____
(подпись) (расшифровка подписи)

Главный бухгалтер _____ _____
(подпись) (расшифровка подписи)

Исполнитель _____ _____ _____ тел. _____
(должность) (подпись) (расшифровка подписи)

Приложение №5
к Положению об организации проведения мониторинга качества финансового менеджмента, осуществляемого главными распорядителями средств местного бюджета

Отчет о результатах годового мониторинга качества финансового менеджмента,
осуществляемого главными распорядителями бюджетных средств
(далее – ГРБС)

Наименование ГРБС	Код главы	Место	Общая оценка в баллах	Наименование показателей оценки					
				1.1	**1.2**	**1.3**	**…**	**…**	**…**
1 группа - ГРБС, имеющие подведомственные муниципальные учреждения.									
2 группа - ГРБС, не имеющие подведомственные муниципальные учреждения.									

Начальник Финансового управления
города Волгодонска _____ _____
(подпись) (расшифровка подписи)

Администрация города Волгодонска
информирует граждан города Волгодонска о земельных участках,
планируемых к предоставлению гражданам, имеющим трех и более детей,
в порядке занимаемой ими очереди

№ п/п	Адрес участка	Кадастровый номер	Целевое использование	Площадь кв.м
1	ул. Воронежская, 2/38	61:48:0030403:2573	ИЖД	600
2	ул. Воронежская, 4	61:48:0030403:2571	ИЖД	600
3	ул. Воронежская, 6	61:48:0030403:2569	ИЖД	600
4	ул. Воронежская, 8	61:48:0030403:2567	ИЖД	600
5	ул. Воронежская, 10	61:48:0030403:2565	ИЖД	600
6	ул. Воронежская, 12	61:48:0030403:2563	ИЖД	600
7	ул. Воронежская, 14	61:48:0030403:2561	ИЖД	600
8	ул. Воронежская, 16	61:48:0030403:2559	ИЖД	600
9	ул. Воронежская, 18	61:48:0030403:2557	ИЖД	600
10	ул. Воронежская, 20	61:48:0030403:2555	ИЖД	600
11	ул. Воронежская, 22	61:48:0030403:2553	ИЖД	600
12	ул. Воронежская, 24	61:48:0030403:2551	ИЖД	600
13	ул. Воронежская, 26	61:48:0030403:2549	ИЖД	600
14	ул. Воронежская, 28	61:48:0030403:2547	ИЖД	600
15	ул. Воронежская, 30	61:48:0030403:2545	ИЖД	600
16	ул. Воронежская, 32/57	61:48:0030403:2543	ИЖД	600
17	ул. Воронежская, 34/68	61:48:0030403:2421	ИЖД	600
18	ул. Воронежская, 36	61:48:0030403:2419	ИЖД	600
19	ул. Воронежская, 38	61:48:0030403:2417	ИЖД	600
20	ул. Воронежская, 40	61:48:0030403:2415	ИЖД	600
21	ул. Воронежская, 42	61:48:0030403:2413	ИЖД	600
22	ул. Воронежская, 44	61:48:0030403:2411	ИЖД	600
23	ул. Воронежская, 46	61:48:0030403:2409	ИЖД	600
24	ул. Воронежская, 48	61:48:0030403:2407	ИЖД	600
25	ул. Воронежская, 50	61:48:0030403:2405	ИЖД	600
26	ул. Воронежская, 52	61:48:0030403:2403	ИЖД	600
27	ул. Воронежская, 54/79	61:48:0030403:2401	ИЖД	600
28	ул. Воронежская, 60	61:48:0030403:2329	ИЖД	600
29	ул. Воронежская, 62	61:48:0030403:2327	ИЖД	600
30	ул. Воронежская, 64	61:48:0030403:2325	ИЖД	600
31	ул. Воронежская, 66	61:48:0030403:2323	ИЖД	600
32	ул. Воронежская, 68	61:48:0030403:2321	ИЖД	600
33	ул. Воронежская, 70	61:48:0030403:2319	ИЖД	600
34	ул. Воронежская, 72	61:48:0030403:2317	ИЖД	600
35	ул. Краснодарская, 1/36	61:48:0030403:2574	ИЖД	600
36	ул. Краснодарская, 3	61:48:0030403:2572	ИЖД	600
37	ул. Краснодарская, 5	61:48:0030403:2570	ИЖД	600
38	ул. Краснодарская, 7	61:48:0030403:2568	ИЖД	600
39	ул. Краснодарская, 9	61:48:0030403:2566	ИЖД	600
40	ул. Краснодарская, 11	61:48:0030403:2564	ИЖД	600
41	ул. Краснодарская, 13	61:48:0030403:2562	ИЖД	600
42	ул. Краснодарская, 15	61:48:0030403:2560	ИЖД	600
43	ул. Краснодарская, 17	61:48:0030403:2558	ИЖД	600
44	ул. Краснодарская, 19	61:48:0030403:2556	ИЖД	600
45	ул. Краснодарская, 21	61:48:0030403:2554	ИЖД	600
46	ул. Краснодарская, 23	61:48:0030403:2552	ИЖД	600
47	ул. Краснодарская, 25	61:48:0030403:2550	ИЖД	600
48	ул. Краснодарская, 27	61:48:0030403:2548	ИЖД	600
49	ул. Краснодарская, 29	61:48:0030403:2546	ИЖД	600
50	ул. Краснодарская, 31/55	61:48:0030403:2544	ИЖД	600
51	ул. Краснодарская, 33/66	61:48:0030403:2422	ИЖД	600
52	ул. Краснодарская, 35	61:48:0030403:2420	ИЖД	600
53	ул. Краснодарская, 37	61:48:0030403:2418	ИЖД	600
54	ул. Краснодарская, 39	61:48:0030403:2416	ИЖД	600
55	ул. Краснодарская, 41	61:48:0030403:2414	ИЖД	600
56	ул. Краснодарская, 43	61:48:0030403:2412	ИЖД	600
57	ул. Краснодарская, 45	61:48:0030403:2410	ИЖД	600
58	ул. Краснодарская, 47	61:48:0030403:2408	ИЖД	600
59	ул. Краснодарская, 49	61:48:0030403:2406	ИЖД	600
60	ул. Краснодарская, 51	61:48:0030403:2404	ИЖД	600
61	ул. Краснодарская, 53/77	61:48:0030403:2402	ИЖД	600
62	ул. Краснодарская, 2/34	61:48:0030403:2601	ИЖД	600
63	ул. Краснодарская, 4	61:48:0030403:2599	ИЖД	600
64	ул. Краснодарская, 6	61:48:0030403:2597	ИЖД	600
65	ул. Краснодарская, 8	61:48:0030403:2595	ИЖД	600
66	ул. Краснодарская, 10	61:48:0030403:2593	ИЖД	600
67	ул. Краснодарская, 12	61:48:0030403:2591	ИЖД	600
68	ул. Краснодарская, 14	61:48:0030403:2589	ИЖД	600
69	ул. Краснодарская, 16	61:48:0030403:2587	ИЖД	600
70	ул. Краснодарская, 18	61:48:0030403:2585	ИЖД	600
71	ул. Краснодарская, 20	61:48:0030403:2583	ИЖД	600
72	ул. Краснодарская, 22	61:48:0030403:2581	ИЖД	600
73	ул. Краснодарская, 24	61:48:0030403:2579	ИЖД	600
74	ул. Краснодарская, 26	61:48:0030403:2577	ИЖД	600
75	ул. Краснодарская, 28	61:48:0030403:2575	ИЖД	600
76	ул. Краснодарская, 32/64	61:48:0030403:2443	ИЖД	600
77	ул. Краснодарская, 34	61:48:0030403:2441	ИЖД	600
78	ул. Краснодарская, 36	61:48:0030403:2439	ИЖД	600
79	ул. Краснодарская, 38	61:48:0030403:2437	ИЖД	600
80	ул. Краснодарская, 40	61:48:0030403:2435	ИЖД	600
81	ул. Краснодарская, 42	61:48:0030403:2433	ИЖД	600
82	ул. Краснодарская, 44	61:48:0030403:2431	ИЖД	600
83	ул. Краснодарская, 46	61:48:0030403:2429	ИЖД	600
84	ул. Краснодарская,48	61:48:0030403:2427	ИЖД	600
85	ул. Краснодарская, 50	61:48:0030403:2425	ИЖД	600
86	ул. Краснодарская, 52/75	61:48:0030403:2423	ИЖД	600
87	ул. Тихорецкая, 1/32	61:48:0030403:2602	ИЖД	600
88	ул. Тихорецкая, 3	61:48:0030403:2600	ИЖД	600
89	ул. Тихорецкая, 5	61:48:0030403:2598	ИЖД	600
90	ул. Тихорецкая, 7	61:48:0030403:2596	ИЖД	600
91	ул. Тихорецкая, 9	61:48:0030403:2594	ИЖД	600
92	ул. Тихорецкая, 11	61:48:0030403:2592	ИЖД	600
93	ул. Тихорецкая, 13	61:48:0030403:2590	ИЖД	600
94	ул. Тихорецкая, 15	61:48:0030403:2588	ИЖД	600
95	ул. Тихорецкая, 17	61:48:0030403:2586	ИЖД	600
93	ул. Тихорецкая, 19	61:48:0030403:2584	ИЖД	600
97	ул. Тихорецкая, 21	61:48:0030403:2582	ИЖД	600
98	ул. Тихорецкая, 23	61:48:0030403:2580	ИЖД	600
99	ул. Тихорецкая, 25	61:48:0030403:2578	ИЖД	600
100	ул. Тихорецкая, 27	61:48:0030403:2576	ИЖД	600
101	ул. Тихорецкая, 33/62	61:48:0030403:2444	ИЖД	600
102	ул. Тихорецкая, 35	61:48:0030403:2442	ИЖД	600
103	ул. Тихорецкая, 37	61:48:0030403:2440	ИЖД	600
104	ул. Тихорецкая, 39	61:48:0030403:2438	ИЖД	600
105	ул. Тихорецкая, 41	61:48:0030403:2436	ИЖД	600
106	ул. Тихорецкая, 43	61:48:0030403:2434	ИЖД	600
107	ул. Тихорецкая, 45	61:48:0030403:2432	ИЖД	600
108	ул. Тихорецкая, 47	61:48:0030403:2430	ИЖД	600
109	ул. Тихорецкая, 49	61:48:0030403:2428	ИЖД	600
110	ул. Тихорецкая, 51	61:48:0030403:2426	ИЖД	600
111	ул. Тихорецкая, 53/73	61:48:0030403:2424	ИЖД	600
112	ул. Тихорецкая, 2/30	61:48:0030403:2633	ИЖД	600
113	ул. Тихорецкая, 4	61:48:0030403:2631	ИЖД	600
114	ул. Тихорецкая, 6	61:48:0030403:2629	ИЖД	600
115	ул. Тихорецкая, 8	61:48:0030403:2627	ИЖД	600
116	ул. Тихорецкая, 10	61:48:0030403:2625	ИЖД	600
117	ул. Тихорецкая, 12	61:48:0030403:2623	ИЖД	600
118	ул. Тихорецкая, 14	61:48:0030403:2621	ИЖД	600
119	ул. Тихорецкая, 16	61:48:0030403:2619	ИЖД	600
120	ул. Тихорецкая, 18	61:48:0030403:2617	ИЖД	600
121	ул. Тихорецкая, 20	61:48:0030403:2615	ИЖД	600
122	ул. Тихорецкая, 22	61:48:0030403:2613	ИЖД	600
123	ул. Тихорецкая, 24	61:48:0030403:2611	ИЖД	600
124	ул. Тихорецкая, 26	61:48:0030403:2609	ИЖД	600
125	ул. Тихорецкая, 28	61:48:0030403:2607	ИЖД	600
126	ул. Тихорецкая, 30	61:48:0030403:2605	ИЖД	600
127	ул. Тихорецкая, 32/49	61:48:0030403:2603	ИЖД	600
128	ул. Тихорецкая, 34/60	61:48:0030403:2465	ИЖД	600
129	ул. Тихорецкая, 36	61:48:0030403:2463	ИЖД	600
130	ул. Тихорецкая, 38	61:48:0030403:2461	ИЖД	600
131	ул. Тихорецкая, 40	61:48:0030403:2459	ИЖД	600
132	ул. Тихорецкая, 42	61:48:0030403:2457	ИЖД	600
133	ул. Тихорецкая, 44	61:48:0030403:2455	ИЖД	600
134	ул. Тихорецкая, 46	61:48:0030403:2453	ИЖД	600
135	ул. Тихорецкая, 48	61:48:0030403:2451	ИЖД	600
136	ул. Тихорецкая, 50	61:48:0030403:2449	ИЖД	600
137	ул. Тихорецкая, 52	61:48:0030403:2447	ИЖД	600
138	ул. Тихорецкая, 54/71	61:48:0030403:2445	ИЖД	600
139	ул. Керченская, 1/28	61:48:0030403:2634	ИЖД	600
140	ул. Керченская, 3	61:48:0030403:2632	ИЖД	600
141	ул. Керченская, 5	61:48:0030403:2630	ИЖД	600
142	ул. Керченская, 7	61:48:0030403:2628	ИЖД	600
143	ул. Керченская, 9	61:48:0030403:2626	ИЖД	600
144	ул. Керченская, 11	61:48:0030403:2624	ИЖД	600
145	ул. Керченская, 13	61:48:0030403:2622	ИЖД	600
146	ул. Керченская, 15	61:48:0030403:2620	ИЖД	600
147	ул. Керченская, 17	61:48:0030403:2618	ИЖД	600
148	ул. Керченская, 19	61:48:0030403:2616	ИЖД	600
149	ул. Керченская, 21	61:48:0030403:2614	ИЖД	600
150	ул. Керченская, 23	61:48:0030403:2612	ИЖД	600
151	ул. Керченская, 25	61:48:0030403:2610	ИЖД	600
152	ул. Керченская, 27	61:48:0030403:2608	ИЖД	600
153	ул. Керченская, 29	61:48:0030403:2606	ИЖД	600
154	ул. Керченская, 31/47	61:48:0030403:2604	ИЖД	600
155	ул. Керченская, 33/58	61:48:0030403:2466	ИЖД	600
156	ул. Керченская, 35	61:48:0030403:2464	ИЖД	600
157	ул. Керченская, 37	61:48:0030403:2462	ИЖД	600
158	ул. Керченская, 39	61:48:0030403:2460	ИЖД	600
159	ул. Керченская, 41	61:48:0030403:2458	ИЖД	600
160	ул. Керченская, 43	61:48:0030403:2456	ИЖД	600
161	ул. Керченская, 45	61:48:0030403:2454	ИЖД	600

→ стр. 11

← стр. 10

162	ул. Керченская, 47	61:48:0030403:2452	ИЖД	600
163	ул. Керченская, 49	61:48:0030403:2450	ИЖД	600
164	ул. Керченская, 51	61:48:0030403:2448	ИЖД	600
165	ул. Керченская, 53/69	61:48:0030403:2446	ИЖД	600
166	ул. Керченская, 40	61:48:0030403:2399	ИЖД	600
167	ул. Керченская, 42	61:48:0030403:2397	ИЖД	600
168	ул. Керченская, 44	61:48:0030403:2395	ИЖД	600
169	ул. Керченская, 46	61:48:0030403:2393	ИЖД	600
170	ул. Керченская, 48	61:48:0030403:2391	ИЖД	600
171	ул. Керченская, 50	61:48:0030403:2389	ИЖД	600
172	ул. Геннадия Котова, 1	61:48:0030403:2330	ИЖД	600
173	ул. Геннадия Котова, 3	61:48:0030403:2328	ИЖД	600
174	ул. Геннадия Котова, 5	61:48:0030403:2326	ИЖД	600
175	ул. Геннадия Котова, 7	61:48:0030403:2324	ИЖД	600
176	ул. Геннадия Котова, 9	61:48:0030403:2322	ИЖД	600
177	ул. Геннадия Котова, 11	61:48:0030403:2320	ИЖД	600
178	ул. Геннадия Котова, 13	61:48:0030403:2318	ИЖД	600
179	ул. Геннадия Котова, 2	61:48:0030403:2349	ИЖД	600
180	ул. Геннадия Котова, 4	61:48:0030403:2347	ИЖД	600
181	ул. Геннадия Котова, 6	61:48:0030403:2345	ИЖД	600
182	ул. Геннадия Котова, 8	61:48:0030403:2343	ИЖД	600
183	ул. Геннадия Котова, 10	61:48:0030403:2341	ИЖД	600
184	ул. Геннадия Котова, 12	61:48:0030403:2339	ИЖД	600
185	ул. Геннадия Котова, 14	61:48:0030403:2337	ИЖД	600
186	ул. Геннадия Котова, 16	61:48:0030403:2335	ИЖД	600
187	ул. Геннадия Котова, 18	61:48:0030403:2333	ИЖД	600
188	ул. Юрия Родичева, 1	61:48:0030403:2350	ИЖД	600
189	ул. Юрия Родичева, 3	61:48:0030403:2348	ИЖД	600
190	ул. Юрия Родичева, 5	61:48:0030403:2346	ИЖД	600
191	ул. Юрия Родичева, 7	61:48:0030403:2344	ИЖД	600
192	ул. Юрия Родичева, 9	61:48:0030403:2342	ИЖД	600
193	ул. Юрия Родичева, 11	61:48:0030403:2340	ИЖД	600
194	ул. Юрия Родичева, 13	61:48:0030403:2338	ИЖД	600
195	ул. Юрия Родичева, 15	61:48:0030403:2336	ИЖД	600
196	ул. Юрия Родичева, 17	61:48:0030403:2334	ИЖД	600
197	ул. Орловская, 40/18	61:48:0030403:2727	ИЖД	1200
198	ул. Орловская, 38	61:48:0030403:2728	ИЖД	1200
199	ул. Орловская, 36	61:48:0030403:2729	ИЖД	1200
200	ул. Орловская, 34	61:48:0030403:2730	ИЖД	1200

ЗАКЛЮЧЕНИЕ ПО РЕЗУЛЬТАТАМ ПУБЛИЧНЫХ СЛУШАНИЙ по обсуждению проекта планировки и проекта межевания (корректировка) территории жилого комплекса «Акварель» в квартале В-14

В целях обеспечения реализации прав жителей города Волгодонска на участие в процессе обсуждения проектов муниципальных правовых актов по вопросам местного значения 28.06.2018 года в 17.00 часов по адресу: Ростовская область, город Волгодонск, улица Ленина, 62 (центр общественных организаций), по инициативе председателя Волгодонской городской Думы – главы города Волгодонска проведены публичные слушания по обсуждению проекта планировки и проекта межевания (корректировка) территории жилого комплекса «Акварель» в квартале В-14.

Постановление председателя Волгодонской городской Думы – главы города Волгодонска от 21.05.2018 № 38 «О проведении публичных слушаний по обсуждению проекта планировки и проекта межевания (корректировка) территории жилого комплекса «Акварель» в квартале В-14» опубликовано в газете «Волгодонская правда» от 26.05.2018 № 59-61 (14051-14053), и размещено на официальном сайте Волгодонской городской Думы (http://gorduma.org/postanovleniya.html) и Администрации города Волгодонска (http://volgodonskgorod.ru/node/773) в информационно-телекоммуникационной сети «Интернет».

В процессе проведения публичных слушаний заслушаны мнения и рекомендации участников слушаний, рассмотрены предложения и даны ответы на интересующие граждан вопросы. Публичные слушания считаются состоявшимися. Процедура проведения публичных слушаний осуществлена в соответствии с Градостроительным кодексом Российской Федерации, Федеральным законом от 06.10.2003 №131-ФЗ «Об общих принципах организации местного самоуправления в Российской Федерации», Положением «О публичных слушаниях в городе Волгодонске», утвержденным решением Волгодонской городской Думы от 06.09.2006 №100.

Итоги публичных слушаний: большинством голосов одобрить проект планировки и проект межевания (корректировка) территории жилого комплекса «Акварель» в квартале В-14 с учетом устранения указанных замечаний.

Председатель оргкомитета
по проведению публичных слушаний:
главный архитектор города Волгодонска –
председатель комитета по
градостроительству и архитектуре
Администрации города Волгодонска Ю.Ю. Медведев

Секретарь оргкомитета
по проведению публичных слушаний:
ведущий специалист сектора землеустройства
и инженерного обеспечения комитета
по градостроительству и архитектуре
Администрации города Волгодонска М.И. Чуприкова

ЗАКЛЮЧЕНИЕ ПО РЕЗУЛЬТАТАМ ПУБЛИЧНЫХ СЛУШАНИЙ по обсуждению документации по планировке территории (проект планировки и проект межевания) части кадастрового квартала 61:48:0050102 в районе земельного участка по ул. 7-ая Заводская, 56

В целях обеспечения реализации прав жителей города Волгодонска на участие в процессе обсуждения проектов муниципальных правовых актов по вопросам местного значения 27.06.2018 года в 17.00 часов по адресу: Ростовская область, город Волгодонск, улица Ленина, 62 (центр общественных организаций), по инициативе председателя Волгодонской городской Думы – главы города Волгодонска проведены публичные слушания по обсуждению документации по планировке территории (проект планировки и проект межевания) части кадастрового квартала 61:48:0050102 в районе земельного участка по ул. 7-ая Заводская, 56.

Постановление председателя Волгодонской городской Думы – главы города Волгодонска от 17.05.2018 № 37 «О проведении публичных слушаний по обсуждению документации по планировке территории (проект планировки и проект межевания) части кадастрового квартала 61:48:0050102 в районе земельного участка по ул. 7-ая Заводская, 56» опубликовано в газете «Волгодонская правда» от 26.05.2018 № 59-61 (14051-14053), и размещено на официальном сайте Волгодонской городской Думы (http://gorduma.org/postanovleniya.html) и Администрации города Волгодонска (http://volgodonskgorod.ru/node/773) в информационно-телекоммуникационной сети «Интернет».

В процессе проведения публичных слушаний заслушаны мнения и рекомендации участников слушаний, рассмотрены предложения и даны ответы на интересующие граждан вопросы. Публичные слушания считаются состоявшимися. Процедура проведения публичных слушаний осуществлена в соответствии с Градостроительным кодексом Российской Федерации, Федеральным законом от 06.10.2003 №131-ФЗ «Об общих принципах организации местного самоуправления в Российской Федерации», Положением «О публичных слушаниях в городе Волгодонске», утвержденным решением Волгодонской городской Думы от 06.09.2006 №100.

Итоги публичных слушаний:
большинством голосов одобрить документацию по планировке территории (проект планировки и проект межевания) части кадастрового квартала 61:48:0050102 в районе земельного участка по ул. 7-ая Заводская, 56 с учетом устранения указанных замечаний.

Председатель оргкомитета
по проведению публичных слушаний:
главный архитектор города Волгодонска –
председатель комитета по
градостроительству и архитектуре
Администрации города Волгодонска Ю.Ю. Медведев

Секретарь оргкомитета
по проведению публичных слушаний:
ведущий специалист сектора землеустройства
и инженерного обеспечения комитета
по градостроительству и архитектуре
Администрации города Волгодонска М.И. Чуприкова

Председатель
Волгодонской городской Думы –
глава города Волгодонска

ПОСТАНОВЛЕНИЕ

от 02.07.2018 №_46_
г. Волгодонск

«Об организации и проведении общественных обсуждений по материалам обоснования лицензии на осуществление деятельности в области использования атомной энергии «Эксплуатация энергоблока № 1 Ростовской АЭС в 18-месячном топливном цикле на мощности реакторной установки 104% от номинальной»

В соответствии с Федеральным законом от 06.10.2003 №131-ФЗ «Об общих принципах организации местного самоуправления в Российской Федерации», приказом Госкомэкологии РФ от 16.05.2000 №372 «Об утверждении Положения об оценке воздействия намечаемой хозяйственной и иной деятельности на окружающую среду в Российской Федерации», ст. 7 Положения о порядке проведения общественных обсуждений об объектах государственной экологической экспертизы на территории муниципального образования «Город Волгодонск», утвержденного решением Волгодонской городской Думы от 21.07.2016 № 56, на основании заявления о проведении общественных обсуждений в г. Волгодонске Первого заместителя Генерального директора АО «Концерн Росэнергоатом» №9/10/82179 от 19.06.2018 г., распоряжения Председателя Волгодонской городской Думы – главы города Волгодонска № 31 от 20.06.2018г. «О численном составе рабочей группы для организации и проведения общественных обсуждений по материалам обоснования лицензии на осуществление деятельности в области использования атомной энергии «Эксплуатация энергоблока № 1 Ростовской АЭС в 18-месячном топливном цикле на мощности реакторной установки 104% от номинальной»

ПОСТАНОВЛЯЮ:

1. Организовать и провести общественные обсуждения по теме: обсуждение материалов обоснования лицензии на осуществление деятельности в области использования атомной энергии «Эксплуатация энергоблока № 1 Ростовской АЭС в 18-месячном топливном цикле на мощности реакторной установки 104% от номинальной» 28 августа 2018 г., в 17 часов 30 минут, в здании МАУК «ДК имени Курчатова», расположенного по адресу: Ростовская область, город Волгодонск, проспект Курчатова, д. 20.

1) Наименование намечаемой деятельности: деятельность АО «Концерн Росэнергоатом» по эксплуатации энергоблока № 1 Ростовской АЭС в 18-месячном топливном цикле на мощности реакторной установки 104% от номинальной.

2) Цель деятельности – производство электроэнергии на энергоблоке № 1 Ростовской АЭС в 18-месячном топливном цикле на мощности реакторной установки 104% от номинальной.

3) Предполагаемое место реализации намечаемой деятельности: муниципальные образования «Город Волгодонск» Ростовской области.

4) Заказчик намечаемой деятельности: АО «Концерн Росэнергоатом» (юридический адрес: 109507, г. Москва, ул. Ферганская, д. 25, ИНН 7721632827, КПП 772101001).

5) Общественные обсуждения организует и проводит рабочая группа. Материально-техническое обеспечение проведения общественных слушаний возлагается на заказчика АО «Концерн Росэнергоатом». Рабочая группа по проведению общественных слушаний сформирована в составе 18 человек исходя из принципа равного представительства в ее составе представителей органов местного самоуправления муниципального образования «Город Волгодонск», заказчика и заинтересованной общественности.

2. Утвердить состав рабочей группы по проведению общественных обсуждений по теме: обсуждение материалов обоснования лицензии на осуществление деятельности в области использования атомной энергии «Эксплуатация энергоблока № 1 Ростовской АЭС в 18-месячном топливном цикле на мощности реакторной установки 104% от номинальной» (далее – Рабочая группа) согласно приложению к настоящему постановлению.

3. Провести первое заседание Рабочей группы 12 июля 2018 года в 14 часов 00 минут в здании ЗПУ ПДГ, расположенном по адресу: Ростовская область, г. Волгодонск, ул. Индустриальная, д. 10.

4. Определить местами ознакомления общественности и иных заинтересованных лиц с материалами обоснования лицензии на осуществление

→ стр. 12

← стр. 11

деятельности в области использования атомной энергии «Эксплуатация энергоблока № 1 Ростовской АЭС в 18-месячном топливном цикле на мощности реакторной установки 104% от номинальной»:

- здание МУК «Централизованная Библиотечная Система», расположенное по адресу: Ростовская область, г. Волгодонск, ул. Ленина, д. 75;

- здание Информационного центра Ростовской АЭС, расположенное по адресу: Ростовская область, г. Волгодонск, проспект Курчатова, д. 22,

- официальный сайт Администрации города Волгодонска в сети «Интернет» http://volgodonskgorod.ru

5. Дата и время ознакомления общественности с материалами обоснования лицензии на осуществление деятельности в области использования атомной энергии «Эксплуатация энергоблока № 1 Ростовской АЭС в 18-месячном топливном цикле на мощности реакторной установки 104% от номинальной» в указанных выше учреждениях: в дни и часы работы учреждений по рабочим дням с 9.00 до 18.00 с 27 июля 2018 года по 28 августа 2018 года (включительно). Все заинтересованные лица вправе ознакомиться с указанными материалами, а также принести свои письменные замечания и предложения (зарегистрировать в журнале учета, приложить к журналу учета) на материалы обоснования лицензии на осуществление деятельности в области использования атомной энергии «Эксплуатация энергоблока № 1 Ростовской АЭС в 18-месячном топливном цикле на мощности реакторной установки 104% от номинальной».

6. Руководителям мест размещения материалов обоснования лицензии на осуществление деятельности в области использования атомной энергии «Эксплуатация энергоблока № 1 Ростовской АЭС в 18-месячном топливном цикле на мощности реакторной установки 104% от номинальной» назначить лиц, ответственных за принятие и фиксацию замечаний и предложений на материалы обоснования лицензии в журнале учета, обеспечить доступ к названным выше материалам и условия для ознакомления с ними в период с 27 июля 2018 года по 28 августа 2018 года (включительно).

7. Пресс-службе Администрации города Волгодонска разместить настоящее постановление на официальном сайте Администрации города Волгодонска.

8. Постановление вступает в силу со дня его официального опубликования.

9. Контроль за исполнением настоящего постановления оставляю за собой.

Председатель
Волгодонской городской Думы –
глава города Волгодонска Л.Г.Ткаченко

Приложение
к постановлению председателя Волгодонской городской Думы –
главы города Волгодонска от 02.07.2018 №_46_

СОСТАВ

рабочей группы по проведению общественных обсуждений по теме: обсуждение материалов обоснования лицензии на осуществление деятельности в области использования атомной энергии «Эксплуатация энергоблока № 1 Ростовской АЭС в 18-месячном топливном цикле на мощности реакторной установки 104% от номинальной»

1. Ковалевский Георгий Андреевич - депутат Волгодонской городской Думы;

2. Вислоушкин Сергей Анатольевич – заместитель главы Администрации города Волгодонска по городскому хозяйству;

3. Жидкова Марина Николаевна – начальник отдела охраны окружающей среды и природных ресурсов Администрации города Волгодонска;

4. Макаров Сергей Михайлович – заместитель главы Администрации города Волгодонска по экономике;

5. Хачароева Мадина Мавлутгириевна – заведующий сектором правовой экспертизы и нормативно-правовой работы правового управления Администрации города Волгодонска.

6. Огибенина Ольга Александровна – ведущий специалист юридической службы аппарата Волгодонской городской Думы;

7. Чурилова Светлана Викторовна – заместитель директора Департамента информации и общественных связей – начальник Управления коммуникаций с органами государственной власти и общественностью АО «Концерн Росэнергоатом»;

8. Макеев Виктор Валентинович – заместитель главного инженера по безопасности и надежности Ростовской АЭС;

9. Горская Ольга Ивановна – начальник отдела охраны окружающей среды Ростовской АЭС;

10. Тесля Ирина Геннадьевна – и.о. начальника Управления информации и общественных связей Ростовской АЭС;

11. Горепекин Сергей Александрович – юрист Управления коммуникаций с органами государственной власти и общественностью АО «Концерн Росэнергоатом»;

12. Горчанюк Петр Петрович – начальник службы социальных объектов Ростовской АЭС;

13. Решетов Владимир Вениаминович – руководитель приемной Общественного совета Госкорпорации «Росатом» в городе Волгодонске;

14. Бузилова Марина Владимировна – помощник руководителя приемной Общественного совета Госкорпорации «Росатом» в городе Волгодонске;

15. Комардин Павел Николаевич - представитель общественности;

16. Бубликова Ирина Альбертовна – представитель общественности;

17. Сапельников Вячеслав Михайлович – представитель общественности;

18. Чернецкий Виктор Алексеевич – представитель общественности.

Председатель
Волгодонской городской Думы –
глава города Волгодонска Л.Г.Ткаченко

КОМИТЕТ ПО УПРАВЛЕНИЮ ИМУЩЕСТВОМ ГОРОДА ВОЛГОДОНСКА

Комитет по управлению имуществом города Волгодонска информирует о возможности предоставления в аренду земельного участка с кадастровым номером 61:48:0040239:622, находящегося в государственной собственности, которая не разграничена, площадью 549 кв.м., расположенного по адресу: Ростовская область, г. Волгодонск, ул. Ленинградская, 23, для индивидуального жилищного строительства.

Земельный участок сформирован и поставлен на государственный кадастровый учет. Сведения о земельном участке (местоположение, граница участка) можно получить из публичной кадастровой карты (www.maps.rosreestr.ru/Portal0nline/) сайта Федеральной службы государственной регистрации, кадастра и картографии.

Граждане, заинтересованные в предоставлении земельного участка для указанных целей, в течение тридцати дней со дня опубликования и размещения настоящего извещения, могут подавать заявления о намерении участвовать в аукционе на право заключения договора аренды данного земельного участка.

Прием заявлений «О намерении участвовать в аукционе на право заключения договора аренды земельного участка» осуществляется в МАУ «МФЦ» г. Волгодонска по следующим адресам:

– ул. Морская, д. 62, телефоны для справок 221614; 261566;

– ул. М.Горького, д. 104, телефоны для справок 221614, 224447;

– ул. Маршала Кошевого, 23в, телефоны для справок 279660, 279678;

– ул. Академика Королева, д. 1а, телефон для справок 213123, 213133,213134.

К заявлению гражданина прилагаются следующие документы:

-документ, удостоверяющий личность (для физических лиц);

-доверенность, оформленная надлежащим образом (в случае подачи заявления лицом, действующим по поручению заявителя).

КОМИТЕТ ПО УПРАВЛЕНИЮ ИМУЩЕСТВОМ ГОРОДА ВОЛГОДОНСКА

Комитет по управлению имуществом города Волгодонска информирует о возможности предоставления в собственность за плату для индивидуального жилищного строительства земельных участков:

- с кадастровым номером 61:48:0040239:624, площадью 548 кв.м., по адресу: Ростовская область, г. Волгодонск, улица Ленинградская, 23а;
- с кадастровым номером 61:48:0040239:623, площадью 548 кв.м., по адресу: Ростовская область, г. Волгодонск, улица Ленинградская, 23б;
- с кадастровым номером 61:48:0040239:661, площадью 548 кв.м., по адресу: Ростовская область, г. Волгодонск, улица Ленинградская, 23в;
- с кадастровым номером 61:48:0040239:625, площадью 548 кв.м., по адресу: Ростовская область, г. Волгодонск, улица Ленинградская, 23г;
- с кадастровым номером 61:48:0040239:626, площадью 548 кв.м., по адресу: Ростовская область, г. Волгодонск, улица Ленинградская, 23д;
- с кадастровым номером 61:48:0040239:627, площадью 548 кв.м., по адресу: Ростовская область, г. Волгодонск, улица Ленинградская, 23ж;
- с кадастровым номером 61:48:0040239:629, площадью 548 кв.м., по адресу: Ростовская область, г. Волгодонск, улица Ленинградская, 23и;
- с кадастровым номером 61:48:0040239:630, площадью 548 кв.м., по адресу: Ростовская область, г. Волгодонск, улица Ленинградская, 23к;
- с кадастровым номером 61:48:0040239:628, площадью 549 кв.м., по адресу: Ростовская область, г. Волгодонск, переулок Лозновский, 1;
- с кадастровым номером 61:48:0040239:660, площадью 548 кв.м., по адресу: Ростовская область, г. Волгодонск, переулок Лозновский, 3;
- с кадастровым номером 61:48:0040239:631, площадью 548 кв.м., по адресу: Ростовская область, г. Волгодонск, переулок Лозновский, 5;
- с кадастровым номером 61:48:0040239:632, площадью 548 кв.м., по адресу: Ростовская область, г. Волгодонск, переулок Лозновский, 7;
- с кадастровым номером 61:48:0040239:633, площадью 548 кв.м., по адресу: Ростовская область, г. Волгодонск, переулок Лозновский, 9;
- с кадастровым номером 61:48:0040239:635, площадью 548 кв.м., по адресу: Ростовская область, г. Волгодонск, переулок Лозновский, 11;
- с кадастровым номером 61:48:0040239:636, площадью 548 кв.м., по адресу: Ростовская область, г. Волгодонск, переулок Лозновский, 13;
- с кадастровым номером 61:48:0040239:634, площадью 548 кв.м., по адресу: Ростовская область, г. Волгодонск, переулок Лозновский, 15;
- с кадастровым номером 61:48:0040239:640, площадью 548 кв.м., по адресу: Ростовская область, г. Волгодонск, переулок Лозновский, 17;
- с кадастровым номером 61:48:0040239:642, площадью 562 кв.м., по адресу: Ростовская область, г. Волгодонск, улица Ленинградская, 25а;
- с кадастровым номером 61:48:0040239:648, площадью 562 кв.м., по адресу: Ростовская область, г. Волгодонск, улица Ленинградская, 25б;
- с кадастровым номером 61:48:0040239:647, площадью 561 кв.м., по адресу: Ростовская область, г. Волгодонск, улица Ленинградская, 25в;
- с кадастровым номером 61:48:0040239:646, площадью 562 кв.м., по адресу: Ростовская область, г. Волгодонск, улица Ленинградская, 25г;
- с кадастровым номером 61:48:0040239:639, площадью 561 кв.м., по адресу: Ростовская область, г. Волгодонск, улица Ленинградская, 25д;
- с кадастровым номером 61:48:0040239:645, площадью 561 кв.м., по адресу: Ростовская область, г. Волгодонск, улица Ленинградская, 25ж;
- с кадастровым номером 61:48:0040239:637, площадью 561 кв.м., по адресу: Ростовская область, г. Волгодонск, улица Ленинградская, 25и;
- с кадастровым номером 61:48:0040239:644, площадью 562 кв.м., по адресу: Ростовская область, г. Волгодонск, улица Ленинградская, 25к;
- с кадастровым номером 61:48:0040239:638, площадью 561 кв.м., по адресу: Ростовская область, г. Волгодонск, улица Ленинградская, 25л;
- с кадастровым номером 61:48:0040239:643, площадью 563 кв.м., по адресу: Ростовская область, г. Волгодонск, переулок Лозновский, 19;
- с кадастровым номером 61:48:0040239:657, площадью 561 кв.м., по адресу: Ростовская область, г. Волгодонск, переулок Лозновский, 21;
- с кадастровым номером 61:48:0040239:656 площадью 561 кв.м., по адресу: Ростовская область, г. Волгодонск, переулок Лозновский, 23;
- с кадастровым номером 61:48:0040239:655, площадью 561 кв.м., по адресу: Ростовская область, г. Волгодонск, переулок Лозновский, 25;
- с кадастровым номером 61:48:0040239:654, площадью 562 кв.м., по адресу: Ростовская область, г. Волгодонск, переулок Лозновский, 27;
- с кадастровым номером 61:48:0040239:651, площадью 561 кв.м., по адресу: Ростовская область, г. Волгодонск, переулок Лозновский, 29;
- с кадастровым номером 61:48:0040239:650, площадью 562 кв.м., по адресу: Ростовская область, г. Волгодонск, переулок Лозновский, 31;
- с кадастровым номером 61:48:0040239:649, площадью 561 кв.м., по адресу: Ростовская область, г. Волгодонск, переулок Лозновский, 33.

Земельные участки сформированы и поставлены на государственный кадастровый учет. Сведения о земельных участках (местоположение, граница участка) можно получить из публичной кадастровой карты (https://rosreestr.ru/site/) сайта Федеральной службы государственной регистрации, кадастра и картографии.

Граждане, заинтересованные в предоставлении земельных участков для указанных целей, в течение тридцати дней со дня опубликования и размещения настоящего извещения, могут подавать заявления о намерении участвовать в аукционе по продаже данных земельных участков.

Прием заявления «О намерении участвовать в аукционе по продаже земельного участка» осуществляется в МАУ «МФЦ» г. Волгодонска по следующим адресам:

– ул. Морская, д. 62, телефоны для справок 221614; 261566;

– ул. М.Горького, д. 104, телефоны для справок 221614, 224447;

– ул. Маршала Кошевого, 23 в, телефоны для справок 279660, 279678;

– ул. Академика Королева, д. 1 а, телефон для справок 213123, 213133,213134.

К заявлению гражданина прилагаются следующие документы:

-документ, удостоверяющий личность (для физических лиц);

-доверенность, оформленная надлежащим образом (в случае подачи заявления лицом, действующим по поручению заявителя).

Отпечатано в ЗАО «Волгодонское полиграфобъединение», г. Волгодонск, ул. Волгодонская, 20, тел. 22-34-74. Заказ . Тираж 500 экз.