

ОПОВЕЩЕНИЕ

о начале публичных слушаний по обсуждению документации по планировке территории (проект планировки и проект межевания) микрорайона В-23

В соответствии со статьёй 5 приложения к решению Волгодонской городской Думы от «24» мая 2018 № 33 «Об утверждении Положения о порядке организации и проведения общественных обсуждений и публичных слушаний на территории муниципального образования «Город Волгодонск» оргкомитет информирует заинтересованную общественность о проведении публичных слушаний: по обсуждению документации по планировке территории (проект планировки и проект межевания) микрорайона В-23.

Публичные слушания проводятся в порядке установленном решением Волгодонской городской Думы от «24» мая 2018 № 33 «Об утверждении Положения о порядке организации и проведения общественных обсуждений и публичных слушаний на территории муниципального образования «Город Волгодонск» в следующие сроки: с 04.08.18 по 08.09.2018 года.

Экспозиция проекта проводится по адресу: г. Волгодонск, ул. Морская, 66, каб. 9. с «04» августа 2018 года по «03» сентября 2018 года, посещение экспозиции проводится – понедельник - четверг с 9:00 часов до 18:00, пятница с 9:00 до 16:45, перерыв с 13:00 до 13:45.

Участники публичных слушаний могут вносить предложения и замечания, касающиеся проекта, подлежащего рассмотрению на публичных слушаниях с «04» августа 2018 года по «03» сентября 2018 года, в следующих формах:

- 1) в письменной или устной форме в ходе проведения собрания или сессии участников публичных слушаний;
- 2) в письменной форме в адрес организатора публичных слушаний;
- 3) посредством записи в журнале учета посетителей экспозиции проекта, подлежащего рассмотрению на публичных слушаниях.

На официальном сайте Администрации города Волгодонска в разделе публичные слушания будет размещён проект подлежащий рассмотрению на публичных слушаниях, а также информационные материалы к нему.

Собрание участников публичных слушаний будет проведено «03» сентября 2018 года, в 17:00, по адресу: г. Волгодонск, ул. Ленина, 62 (центр общественных организаций).

Главный архитектор города Волгодонска –
председатель комитета по
градостроительству и архитектуре
Администрации города Волгодонска

Ю.Ю. Медведев

Администрация
города Волгодонска

ПОСТАНОВЛЕНИЕ
26.07.2018 № 1745

г. Волгодонск

О внесении изменения в постановление Администрации города Волгодонска от 29.09.2010 № 2597

«О создании инвестиционного Совета города Волгодонска, об утверждении его состава и положения о нем»

В соответствии с Федеральным законом от 06.10.2003 № 131-ФЗ «Об общих принципах организации местного самоуправления в Российской Федерации», Уставом муниципального образования «Город Волгодонск» и в связи с кадровыми изменениями

ПОСТАНОВЛЯЮ:

1. Внести изменение в постановление Администрации города Волгодонска от 29.09.2010 № 2597 «О создании инвестиционного Совета города Волгодонска, об утверждении его состава и положения о нем», изложив приложение № 1 к постановлению в новой редакции (приложение).
2. Постановление вступает в силу со дня его официального опубликования.
3. Контроль за исполнением постановления возложить на заместителя главы Администрации города Волгодонска по экономике С.М. Макарова.

Глава Администрации
города Волгодонска

В.П. Мельников

Проект постановления вносит
отдел инвестиционной политики
и стратегического развития
Администрации города Волгодонска

Примечание: постановление и приложения к нему размещены на официальном сайте Администрации города Волгодонска в информационно-телекоммуникационной сети «Интернет»: <http://volgodonskgorod.ru/npa>.

Председатель
Волгодонской городской Думы –
глава города Волгодонска

ПОСТАНОВЛЕНИЕ
от 01.08.2018 № 56

г. Волгодонск

О проведении публичных слушаний по обсуждению документации по планировке территории (проект планировки и проект межевания) микрорайона В-23

В соответствии со статьёй 46 Градостроительного кодекса Российской Федерации, Федеральным законом от 06.10.2003 № 131-ФЗ «Об общих принципах организации местного самоуправления в Российской Федерации», Уставом муниципального образования «Город Волгодонск», на основании решений Волгодонской городской Думы от 24.05.2018 № 33 «Об утверждении Положения о порядке организации и проведения общественных обсуждений и публичных слушаний на территории муниципального образования «Город Волгодонск» и от 19.12.2008 № 190 «Об утверждении Правил землепользования и застройки муниципального образования городского округа «Город Волгодонск»

ПОСТАНОВЛЯЮ:

1. Провести публичные слушания по обсуждению документации по планировке территории (проект планировки и проект межевания) микрорайона В-23 (приложение 1).
2. Установить дату проведения публичных слушаний 03 сентября 2018 года в 17:00 часов по адресу: ул. Ленина, 62 (центр общественных организаций).
3. Утвердить состав оргкомитета по проведению публичных слушаний по обсуждению документации по планировке территории (проект планировки и проект межевания) микрорайона В-23 (приложение 2).
4. Оргкомитету:
 - 4.1. Провести первое заседание не позднее 5 дней с даты принятия настоящего постановления.
 - 4.2. Оповестить жителей города о дате, месте и времени проведения публичных слушаний и опубликовать настоящее постановление в газете

«Волгодонская правда» и разместить на официальных сайтах Волгодонской городской Думы и Администрации города Волгодонска в срок не позднее 04 августа 2018 года.

4.3. Подвести итоги публичных слушаний, подготовить заключение по результатам публичных слушаний, представить председателю Волгодонской городской Думы – главе города Волгодонска.

4.4. Обеспечить опубликование результатов публичных слушаний.

5. Предложить всем заинтересованным лицам направить предложения и замечания по проектам, указанным в пункте 1 настоящего

постановления, в комитет по градостроительству и архитектуре Администрации города Волгодонска по адресу: ул. Морская, 66, e-mail: adm_architectura@vlgd61.ru в срок до 03 сентября 2018 года.

6. Настоящее постановление вступает в силу со дня его официального опубликования, за исключением пункта 4.1, который вступает в силу с момента принятия настоящего постановления.

7. Контроль за исполнением постановления возложить на заместителя главы Администрации города Волгодонска по строительству Ю.С. Забазнова.

Председатель
Волгодонской городской Думы –
глава города Волгодонска

Л.Г. Ткаченко

Проект постановления вносит
Администрации города Волгодонска

Приложение 2
к постановлению председателя Волгодонской городской Думы –
главы города Волгодонска
от 01.08.2018 № 56

СОСТАВ

оргкомитета для организации и проведения публичных
слушаний по обсуждению документации
по планировке территории (проект планировки и проект межевания)
микрорайона В-23

Глебо В.Е.	- член Общественной палаты города Волгодонска,
Головкин П.А.	- заместитель председателя городского совета ветеранов,
Забазнов Ю.С.	- заместитель главы Администрации города Волгодонска по строительству,
Кулеша В.И.	- председатель Комитета по управлению имуществом города Волгодонска,
Медведев Ю.Ю.	- главный архитектор города Волгодонска - председатель комитета по градостроительству и архитектуре,
Пасынков А.В.	- генеральный директор ООО «Зенит» (по согласованию)
Рындина Е.Н.	- заведующий сектором землеустройства и инженерного обеспечения комитета по градостроительству и архитектуре Администрации города Волгодонска,
Чуприкова М.И.	- ведущий специалист сектора землеустройства и инженерного обеспечения комитета по градостроительству и архитектуре Администрации города Волгодонска.

Председатель
Волгодонской городской Думы -
глава города Волгодонска

Л.Г. Ткаченко

Приложение 1
к постановлению председателя Волгодонской городской Думы –
главы города Волгодонска от 01.08.2018 № 56



Председатель
Волгодонской городской Думы – глава города Волгодонска

Л.Г. Ткаченко

ОПОВЕЩЕНИЕ
о начале публичных слушаний
по обсуждению документации по планировке территории
(проект планировки и проект межевания) части микро-
района Медгородок № 2

В соответствии со статьёй 5 приложения к решению Волгоградской городской Думы от «24» мая 2018 № 33 «Об утверждении Положения о порядке организации и проведения общественных обсуждений и публичных слушаний на территории муниципального образования «Город Волгодонск» оргкомитет информирует заинтересованную общественность о проведении публичных слушаний: по обсуждению документации по планировке территории (проект планировки и проект межевания) части микрорайона Медгородок № 2.

Публичные слушания проводятся в порядке установленном решением Волгоградской городской Думы от «24» мая 2018 № 33 «Об утверждении Положения о порядке организации и проведения общественных обсуждений и публичных слушаний на территории муниципального образования «Город Волгодонск» в следующие сроки: с 04.08.18 по 15.09.2018 года.

Экспозиция проекта проводится по адресу: г. Волгодонск, ул. Морская, 66, каб. 9. с «04» августа 2018 года по «10» сентября 2018 года, посещение экспозиции проводится – понедельник - четверг с 9:00 часов до 18:00, пятница с 9:00 до 16:45, перерыв с 13:00 до 13:45.

Участники публичных слушаний могут вносить предложения и замечания, касающиеся проекта, подлежащего рассмотрению на публичных слушаниях с «04» августа 2018 года по «10» сентября 2018 года, в следующих формах:

- 1) в письменной или устной форме в ходе проведения собрания или сессии участников публичных слушаний;
- 2) в письменной форме в адрес организатора публичных слушаний;
- 3) посредством записи в журнале учета посетителей экспозиции проекта, подлежащего рассмотрению на публичных слушаниях.

На официальном сайте Администрации города Волгодонска в разделе публичные слушания будет размещён проект подлежащий рассмотрению на публичных слушаниях, а также информационные материалы к нему.

Собрание участников публичных слушаний будет проведено «10» сентября 2018 года, в 17:00, по адресу: г. Волгодонск, ул. Ленина, 62 (центр общественных организаций).

Главный архитектор города Волгодонска –
председатель комитета по
градостроительству и архитектуре
Администрации города Волгодонска

Ю.Ю. Медведев

Администрация
города Волгодонска

ПОСТАНОВЛЕНИЕ
31.07.2018 № 1772

г. Волгодонск

О внесении изменений в приложение № 2
к постановлению Администрации города
Волгодонска от 21.03.2018 № 606
«О внедрении Стандарта развития
конкуренции в городе Волгодонске»

В соответствии с Федеральным законом от 06.10.2003 № 131-ФЗ «Об общих принципах организации местного самоуправления в Российской Федерации» и в связи с кадровыми изменениями

ПОСТАНОВЛЯЮ:

1. Внести в приложение № 2 к постановлению Администрации города Волгодонска от 21.03.2018 № 606 «О внедрении Стандарта развития конкуренции в городе Волгодонске» следующие изменения:
 - 1.1. Исключить из состава Совета по внедрению Стандарта развития конкуренции в городе Волгодонске (далее - Совет) Степаненко О.А., Сон Ю.В., Хитрикова Ю.А.
 - 1.2. Включить в состав Совета:
 - Тищенко Наталию Ивановну, начальника отдела экономического анализа и поддержки предпринимательства Администрации города Волгодонска в качестве секретаря Совета;
 - Фисенко Елену Геннадьевну, и.о. начальника отдела инвестиционной политики и стратегического развития Администрации города Волгодонска в качестве члена Совета.
 2. Постановление вступает в силу со дня его официального опубликования.
 3. Контроль за исполнением постановления возложить на заместителя главы Администрации города Волгодонска по экономике С.М. Макарова.

Глава Администрации
города Волгодонска

В.П. Мельников

Проект постановления вносит
отдел экономического анализа
и поддержки предпринимательства
Администрации города Волгодонска

Председатель
Волгодонской городской Думы –
глава города Волгодонска
ПОСТАНОВЛЕНИЕ
от 01.08.2018 № 57
г. Волгодонск

О проведении публичных слушаний
по обсуждению документации по
планировке территории (проект
планировки и проект межевания)
части микрорайона Медгородок № 2

В соответствии со статьёй 46 Градостроительного кодекса Российской Федерации, Федеральным законом от 06.10.2003 № 131-ФЗ «Об общих принципах организации местного самоуправления в Российской Федерации», Уставом муниципального образования «Город Волгодонск», на основании решений Волгоградской городской Думы от 24.05.2018 № 33 «Об утверждении Положения о порядке организации и проведения общественных обсуждений и публичных слушаний на территории муниципального образования «Город Волгодонск» и от 19.12.2008 № 190 «Об утверждении Правил землепользования и застройки муниципального образования городского округа «Город Волгодонск»

ПОСТАНОВЛЯЮ:

1. Провести публичные слушания по обсуждению документации по планировке территории (проект планировки и проект межевания) части микрорайона Медгородок № 2 (приложение 1).
2. Установить дату проведения публичных слушаний 10 сентября 2018 года в 17:00 часов по адресу: ул. Ленина, 62 (центр общественных организаций).
3. Утвердить состав оргкомитета по проведению публичных слушаний по обсуждению документации по планировке территории (проект планировки и проект межевания) части микрорайона Медгородок № 2 (приложение 2).
4. Оргкомитету:
 - 4.1. Провести первое заседание не позднее 5 дней с даты принятия настоящего постановления.
 - 4.2. Оповестить жителей города о дате, месте и времени проведения публичных слушаний и опубликовать настоящее поста-

новление в газете «Волгодонская правда» и разместить на официальных сайтах Волгоградской городской Думы и Администрации города Волгодонска в срок не позднее 04 августа 2018 года.

4.3. Подвести итоги публичных слушаний, подготовить заключение по результатам публичных слушаний, представить председателю Волгоградской городской Думы – главе города Волгодонска.

4.4. Обеспечить опубликование результатов публичных слушаний.

5. Предложить всем заинтересованным лицам направить предложения и замечания по проектам, указанным в пункте 1 настоящего

постановления, в комитет по градостроительству и архитектуре Администрации города Волгодонска по адресу: ул. Морская, 66, e-mail: adm_architectura@vlgd61.ru в срок до 10 сентября 2018 года.

6. Настоящее постановление вступает в силу со дня его официального опубликования, за исключением пункта 4.1, который вступает в силу с момента принятия настоящего постановления.

7. Контроль за исполнением постановления возложить на заместителя главы Администрации города Волгодонска по строительству Ю.С. Забазнова.

Председатель
Волгодонской городской Думы –
глава города Волгодонска

Л.Г. Ткаченко

Проект постановления вносит
Администрация города
Волгодонска

Приложение 2
к постановлению председателя
Волгодонской городской Думы –
главы города Волгодонска
от 01.08.2018 № 57

СОСТАВ


оргкомитета для организации и проведения публичных
слушаний по обсуждению документации по планировке территории
(проект планировки и проект межевания)
части микрорайона Медгородок № 2

Глебо В.Е.	- член Общественной палаты города Волгодонска,
Головки П.А.	- заместитель председателя городского совета ветеранов,
Забазнов Ю.С.	- заместитель главы Администрации города Волгодонска по строительству,
Кулеша В.И.	- председатель Комитета по управлению имуществом города Волгодонска,
Медведев Ю.Ю.	- главный архитектор города Волгодонска - председатель комитета по градостроительству и архитектуре,
Рындина Е.Н.	- заведующий сектором землеустройства и инженерного обеспечения комитета по градостроительству и архитектуре Администрации города Волгодонска,
Усов М.А.	- директор ООО АБ «Архи-МАХ» (по согласованию),
Чуприкова М.И.	- ведущий специалист сектора землеустройства и инженерного обеспечения комитета по градостроительству и архитектуре Администрации города Волгодонска.


Председатель
Волгодонской городской Думы -
глава города Волгодонска

Л.Г. Ткаченко

**Приложение 1
к постановлению председателя Волгодонской городской Думы –
главы города Волгодонска от 01.08.2018 № 57**

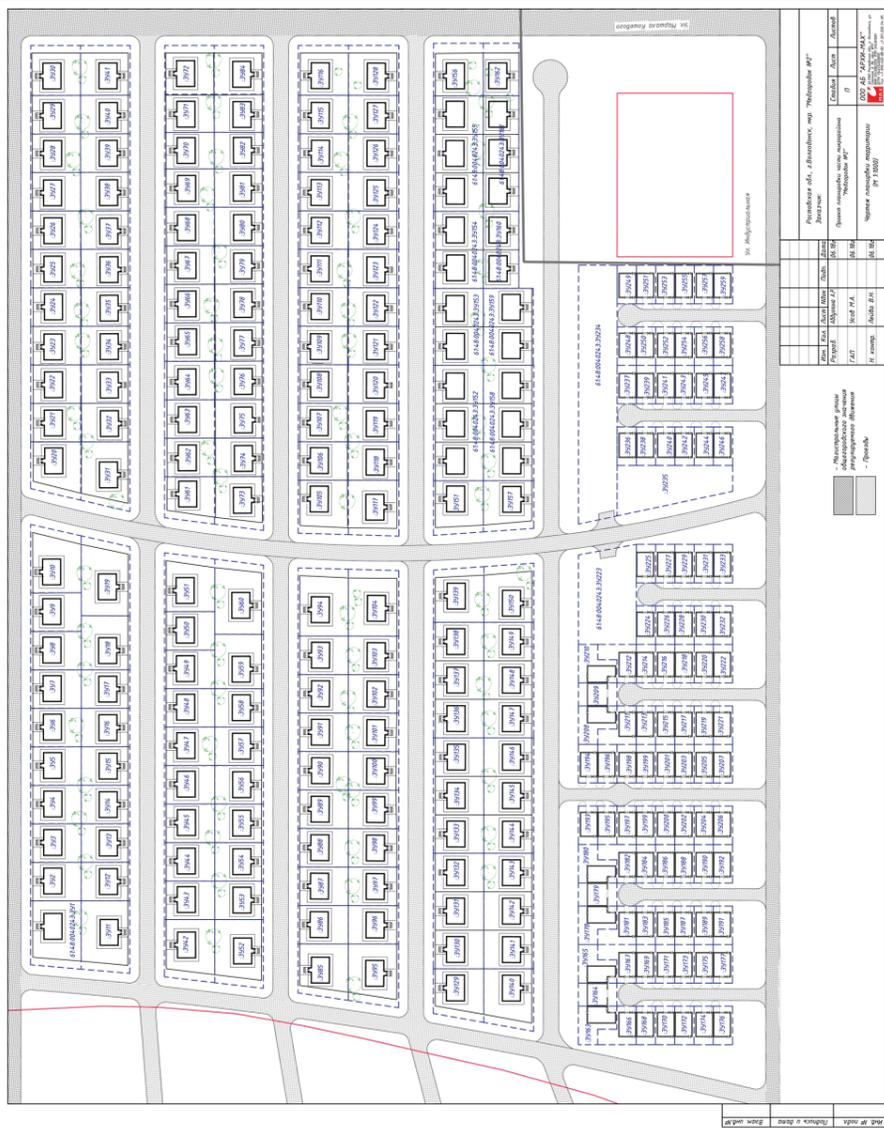

Председатель Волгодонской городской Думы - глава города Волгодонска

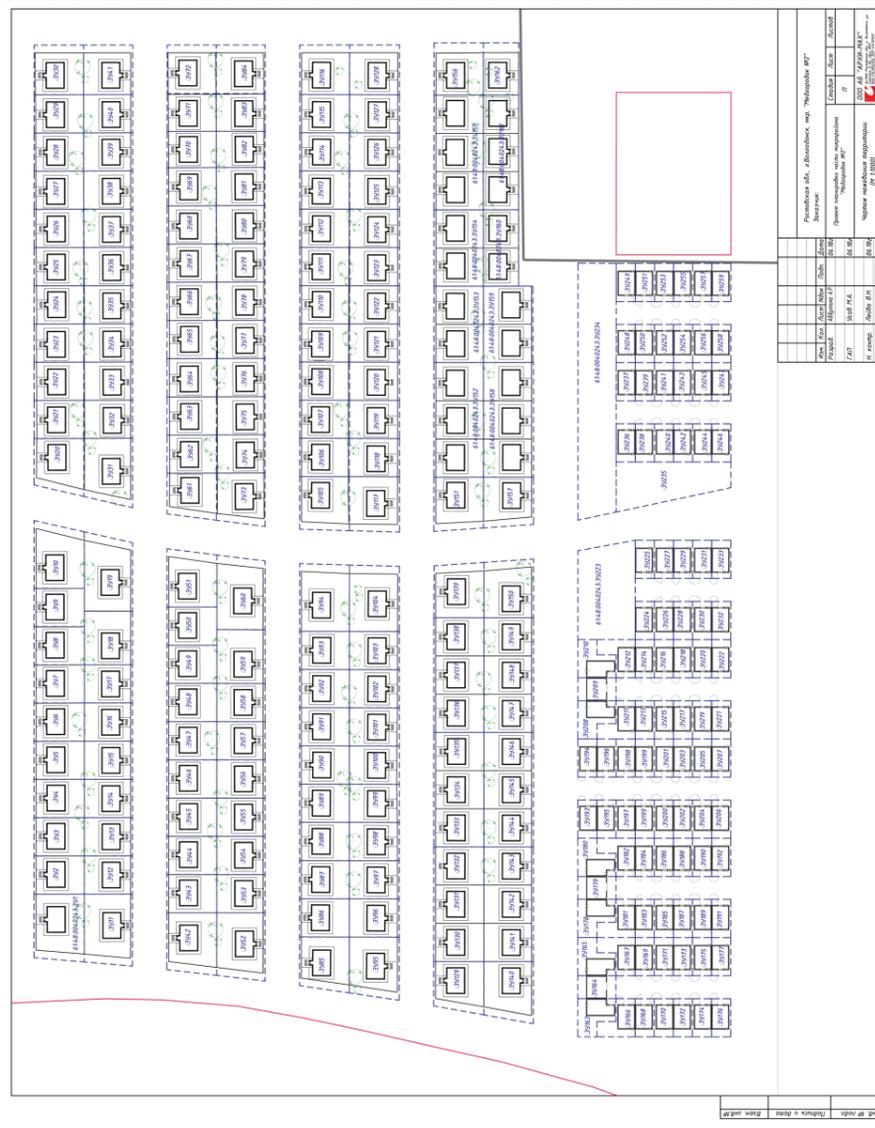

Л.Г. Ткаченко

Администрация
города Волгодонска

ПОСТАНОВЛЕНИЕ
31.07.2018 № 1773

г. Волгодонск

**О внесении изменений в
приложение № 1 к
постановлению Администрации
города Волгодонска от 21.09.2015
№ 1852 «О создании комиссии по противодействию незаконному обороту
промышленной продукции на территории города Волгодонска»**

**В соответствии с Федеральным законом от 06.10.2003 № 131-ФЗ
«Об общих принципах организации местного самоуправления в Российской Федера-
ции», Уставом муниципального образования «Город Волгодонск»
и в связи с кадровыми изменениями**

ПОСТАНОВЛЯЮ:

- 1 Внести в приложение № 1 к постановлению Администрации города Волгодонска от 21.09.2015 № 1852 «О создании комиссии по противодействию незаконному обороту промышленной продукции на территории города Волгодонска» следующие изменения:
 - 1.1 Исключить из состава комиссии по противодействию незаконному обороту промышленной продукции на территории города Волгодонска (далее - комиссия) Беспалова Вадима Павловича.
 - 1.2 Включить в состав комиссии Редькину Галину Алексеевну – и.о. начальника межрайонной ИФНС России № 4 по Ростовской области, в качестве члена комиссии.
 - 2 Постановление вступает в силу со дня его официального опубликования.
 - 3 Контроль за исполнением постановления возложить на заместителя главы Администрации города Волгодонска по экономике С.М. Макарова.

Глава Администрации
города Волгодонска

В.П. Мельников

Проект постановления вносит отдел
потребительского рынка товаров,
услуг и защиты прав потребителей

01.08.2018

ЗАКЛЮЧЕНИЕ

**о результатах публичных слушаний по проектам решений о предоставлении
разрешения на отклонение от предельных параметров разрешенного
строительства, реконструкции объектов капитального строительства**

В целях обеспечения реализации прав жителей города Волгодонска на участие в процессе обсуждения проектов муниципальных правовых актов по вопросам местного значения «24» июля 2018 года в 17:00 часов по адресу: Ростовская область, г. Волгодонск, ул. Ленина, 62 (центр общественных организаций) проведены публичные слушания по проектам решений о предоставлении разрешения на отклонение от предельных параметров разрешенного строительства, реконструкции объектов капитального строительства на земельных участках с кадастровыми номерами:

- 61:48:0040213:81, расположенном по ул. Гагарина, 21а;
 - 61:48:0040231:183, расположенном по ул. Вольная, 4ж;
 - 61:48:0040215:2830, расположенном по ул. Овражная, 2;
 - 61:48:0040259:13, расположенном по ул. Индустриальная, 16;
 - 61:48:0110116:1232, расположенном по пер. Мартовский, 1а;
 - 61:48:0030556:5, расположенном по ул. Волгодонская, 64;
 - 61:48:0040249:201, расположенном по пр. Мира, 112;
 - 61:48:0080262:8, расположенном по ул. Железнодорожная, 78;
 - 61:48:0030544:10, расположенном по ул. М. Горького, 174/35;
 - 61:48:0030301:280, расположенном по адресу: СНТ «Волгодонской садовод», уч. 834х;
 - 61:48:0030304:215, расположенном по адресу: СНТ «Волгодонской садовод», уч. 259х;
 - 61:48:0030202:150, расположенном по адресу: ДНТ «Донской сад», уч. 202л;
 - 61:48:0030202:151, расположенном по адресу: ДНТ «Донской сад», уч. 203л.
- в которых приняли участие 10 человек.

Постановление председателя Волгодонской городской Думы – главы города Волгодонска от «29» июня 2018 года №45, «О проведении публичных слушаний по проектам решений о предоставлении разрешения на отклонение от предельных параметров разрешенного строительства, реконструкции объектов капитального строительства», опубликовано в газете «Волгодонская правда» от «07» июля 2018 года №78-80 (14070-14072).

Заключение подготовлено на основании протокола публичных слушаний от «24» июля 2018 года. В процессе проведения публичных слушаний предложения и замечания участников публичных слушаний, постоянно проживающих на территории, в пределах которой проводятся публичные слушания, не поступили.

В процессе проведения публичных слушаний предложения и замечания иных участников публичных слушаний не поступили.

Председатель оргкомитета
по проведению
публичных слушаний:

Медведев Ю.Ю.

Секретарь оргкомитета
по проведению
публичных слушаний:

Рындина Е.Н.

Администрация
города Волгодонска

ПОСТАНОВЛЕНИЕ
30.07.2018 № 1755

г. Волгодонск

О внесении изменений в постановление Администрации города Волгодонска от 22.05.2017 № 487 «Об утверждении документации по планировке территории (проект планировки и проект межевания) части кадастрового квартала 61:48:0021003»

В соответствии со статьями 45, 46 Градостроительного кодекса Российской Федерации, Федеральным законом от 06.10.2003 № 131-ФЗ «Об общих принципах организации местного самоуправления в Российской Федерации», Уставом муниципального образования «Город Волгодонск», рассмотрев протокол публичных слушаний по обсуждению документации по планировке территории (проект планировки и проект межевания) части кадастрового квартала 61:48:0021003 (корректировка) от 21.02.2018, заключение по результатам публичных слушаний по обсуждению документации по планировке территории (проект планировки и проект межевания) части кадастрового квартала 61:48:0021003 (корректировка) от 06.03.2018, на основании заявления Молчанова В.А.,

ПОСТАНОВЛЯЮ:

1 Внести в приложение № 1 к постановлению Администрации города Волгодонска от 22.05.2017 № 487 «Об утверждении документации по планировке территории (проект планировки и проект межевания) части кадастрового квартала 61:48:0021003» изменение, изложив его в новой редакции согласно приложению № 1.

2 Внести в приложение № 2 к постановлению Администрации города Волгодонска от 22.05.2017 № 487 «Об утверждении документации по планировке территории (проект планировки и проект межевания) части кадастрового квартала 61:48:0021003» изменение, изложив его в новой редакции согласно приложению № 2.

3 Пресс-службе Администрации города Волгодонска (С.М. Черноусова) опубликовать постановление в газете «Волгодонская правда» в течение семи дней с даты принятия постановления.

4 Общему отделу Администрации города Волгодонска (Н.В. Чуприна) разместить постановление на официальном сайте Администрации города Волгодонска в информационно-телекоммуникационной сети «Интернет».

5 Постановление вступает в силу со дня его принятия.

6 Контроль за исполнением постановления возложить на заместителя главы Администрации города Волгодонска по строительству Ю.С. Забазнова.

Глава Администрации
города Волгодонска

В.П. Мельников

Проект вносит комитет по градостроительству
и архитектуре Администрации города Волгодонска

*Приложение №1 к постановлению
от 30.07.2018 № 1755*

*Приложение к приложению № 1 к постановлению Администрации
города Волгодонска от 22.05.2017 № 487*

Общество с ограниченной ответственностью
«Проектная Строительная Компания»

Корректировка проекта планировки и проекта межевания
в границах кадастрового квартала
61:48:0021003 в г. Волгодонске

ПРОЕКТ ПЛАНИРОВКИ ТЕРРИТОРИИ

ПСК-551.11-17-ППТ
Том 1

Заказчик
Заказчик
Заказчик
Директор

Молчанов В.А.
Мальх С.А.
Московой А.А.
Палатова А.А.

г. Волгодонск
2017

ВВЕДЕНИЕ

Проект разработан ООО «Проектная Строительная Компания» по заказу Молчанова В.А. в соответствии с:
- Градостроительным кодексом РФ от 29 октября 2004 года № 190-ФЗ;
- Земельным Кодексом РФ от 25.10.2001 № 136 – ФЗ;

- СНиП 11-04-2003 «Инструкция о порядке разработки, согласования, экспертизы и утверждения градостроительной документации», СНиП и СанПиН в области градостроительства.

- СП 42.13330.2011 «Градостроительство. Планировка и застройка городских и сельских поселений»;

- СанПиН 2.2.1/2.1.1.1200-03 «Санитарно-защитные зоны и санитарная классификация предприятий, сооружений и иных объектов»;

- Нормативами градостроительного проектирования Ростовской области (от 25.12.2013);

- действующим законодательством в области архитектурной деятельности и градостроительства, строительными и санитарно-эпидемиологическими нормами.

Границы проектирования приняты согласно чертежу, согласованному с Заказчиком.

Проект выполнен на топографической съемке М 1:1000 проектируемой территории, соответствующей действительному состоянию местности на момент разработки проекта, выполненной ООО «Архпроект» в 2017 г.

Проект выполнен на основании исходных данных:

1. Утвержденная градостроительная документация:

- Генеральный план муниципального образования «город Волгодонск»;

- Правила землепользования и застройки муниципального образования «город Волгодонск»;

2. Границы соседних земельных участков, отводов участков под все виды использования сформированы на основании кадастрового плана территории (выписка из государственного кадастра недвижимости), представленного филиалом федерального государственного бюджетного учреждения «Федеральная кадастровая палата Федеральной службы государственной регистрации, кадастра и картографии» по Ростовской области.

ХАРАКТЕРИСТИКИ ПЛАНИРУЕМОГО РАЗВИТИЯ ТЕРРИТОРИИ

1. ПАРАМЕТРЫ ЗАСТРОЙКИ ТЕРРИТОРИИ

Проектом предусмотрено взаимовязанное размещение всех зданий и сооружений, улично-дорожной сети, озелененных территорий общего пользования. Проектом планировки предусматривается максимальное сохранение существующего рельефа местности.

В составе производственно-коммунальной зоны второго типа (согласно перечню основных видов разрешенного использования территориальной зоны П-2 предусматривается:

- склад;
- производственная база;
- АЗС;
- пункт диагностики автомобилей;
- парковка автотранспорта;
- площадка складирования стройматериалов.

Формируемый земельный участок под размещение гостевой автостоянки площадью 770 кв.м.

Для зоны П-2 установлены следующие предельные параметры разрешенного строительства, реконструкции объектов капитального строительства:

- Максимальное количество этажей - 5;
- Минимальное количество этажей - 1;
- Максимальная высота зданий, сооружений – не нормируется;
- Минимальная высота зданий, сооружений – не нормируется;

Максимальный процент застройки – не ограничен;
Минимальный процент застройки – 60% от площади земельного участка;

Минимальная площадь земельного участка – 5000 м² - для видов разрешенного использования с кодами: 6.2, 6.2.1, 6.3, 6.3.1, 6.4, 6.6, 6.8, 6.9, 6.11;

Максимальная площадь земельного участка – не ограничена.

Благоустройство и озеленение

Проектом предусматривается комплексное благоу-

стройство и озеленение территории. В благоустройство территории входят:

- обустройство элементов улично-дорожной сети и пешеходной инфраструктуры;
- сохранение естественных зеленых насаждений.

1.1 Зоны с особыми условиями использования территории

Проектом установлены следующие зоны с особыми условиями использования территории по экологическим и санитарно-эпидемиологическим условиям:

1. Санитарные разрывы

Режим использования санитарных разрывов аналогичен режиму использования санитарно-защитных зон.

Санитарно-защитная зона от складов и производственных объектов на проектируемой территории составляет 50 м, от АЗС -100м.

3. Охранные зоны

Охранные зоны объектов электросетевого хозяйства:

вдоль подземных кабельных линий электропередачи — в виде части поверхности участка земли, расположенного под ней участка недр (на глубину, соответствующую глубине прокладки кабельных линий электропередачи), ограниченной параллельными вертикальными плоскостями, отстоящими по обе стороны линии электропередачи от крайних кабелей на расстоянии 1 метра (при прохождении кабельных линий напряжением до 1 киловольт под тротуарами — на 0,6 метра в сторону зданий и сооружений и на

1 метр в сторону проезжей части улицы);

Охранные зоны линий и сооружения связи:

а) для подземных кабельных линий связи в виде участков земли вдоль этих линий, определяемых параллельными прямыми, отстоящими от трассы подземного кабеля связи на 2 метра с каждой стороны.

Охранные зоны водоснабжения и водоотведения:

а) для водопроводов в виде участков земли вдоль этих линий, определяемыми параллельными прямыми, отстоящими от трассы водопровода на 5 метров с каждой стороны.

б) для канализации в виде участков земли вдоль этих линий, определяемыми параллельными прямыми, отстоящими от трассы канализации на 3 метра с каждой стороны.

2. ХАРАКТЕРИСТИКИ РАЗВИТИЯ СИСТЕМ СОЦИАЛЬНОГО ОБСЛУЖИВАНИЯ

Объекты социального обслуживания населения данным проектом планировки не предусмотрены.

3. ХАРАКТЕРИСТИКИ РАЗВИТИЯ СИСТЕМ ТРАНСПОРТНОГО ОБСЛУЖИВАНИЯ

3.1 Транспорт и улично-дорожная сеть.

Транспортная инфраструктура сформирована в виде непрерывной системы с учетом интенсивности транспортного движения.

3.2 Улицы и дороги

На территории в границах проектирования имеется сложившаяся система улично-дорожной сети.

4. ХАРАКТЕРИСТИКИ РАЗВИТИЯ СИСТЕМ ИНЖЕНЕРНО-ТЕХНИЧЕСКОГО ОБЕСПЕЧЕНИЯ

Развитие инженерной инфраструктуры не включает строительство новых инженерных сетей и сооружений.

4.1 Водоснабжение

Система водоснабжения проектируемой территории сформирована.

4.2 Водоотведение


Водоотведение на участке проектирования не централизованное.

4.3 Дождевая канализация

Отвод дождевых и талых вод предусматривается открытым стоком по проезжим частям улиц, а также с применением открытых водоотводящих устройств в виде системы открытых лотков, без устройства дождеприемников. Отвод дождевых и талых вод предусматривается со всего бассейна стока территории со сбросом в самой низменной части рельефа в сети дождевой канализации.

4.4 Санитарная очистка

Мусороудаление с территорий предусмотрено путем вывоза бытового мусора с площадок с контейнерами временного хранения ТБО.

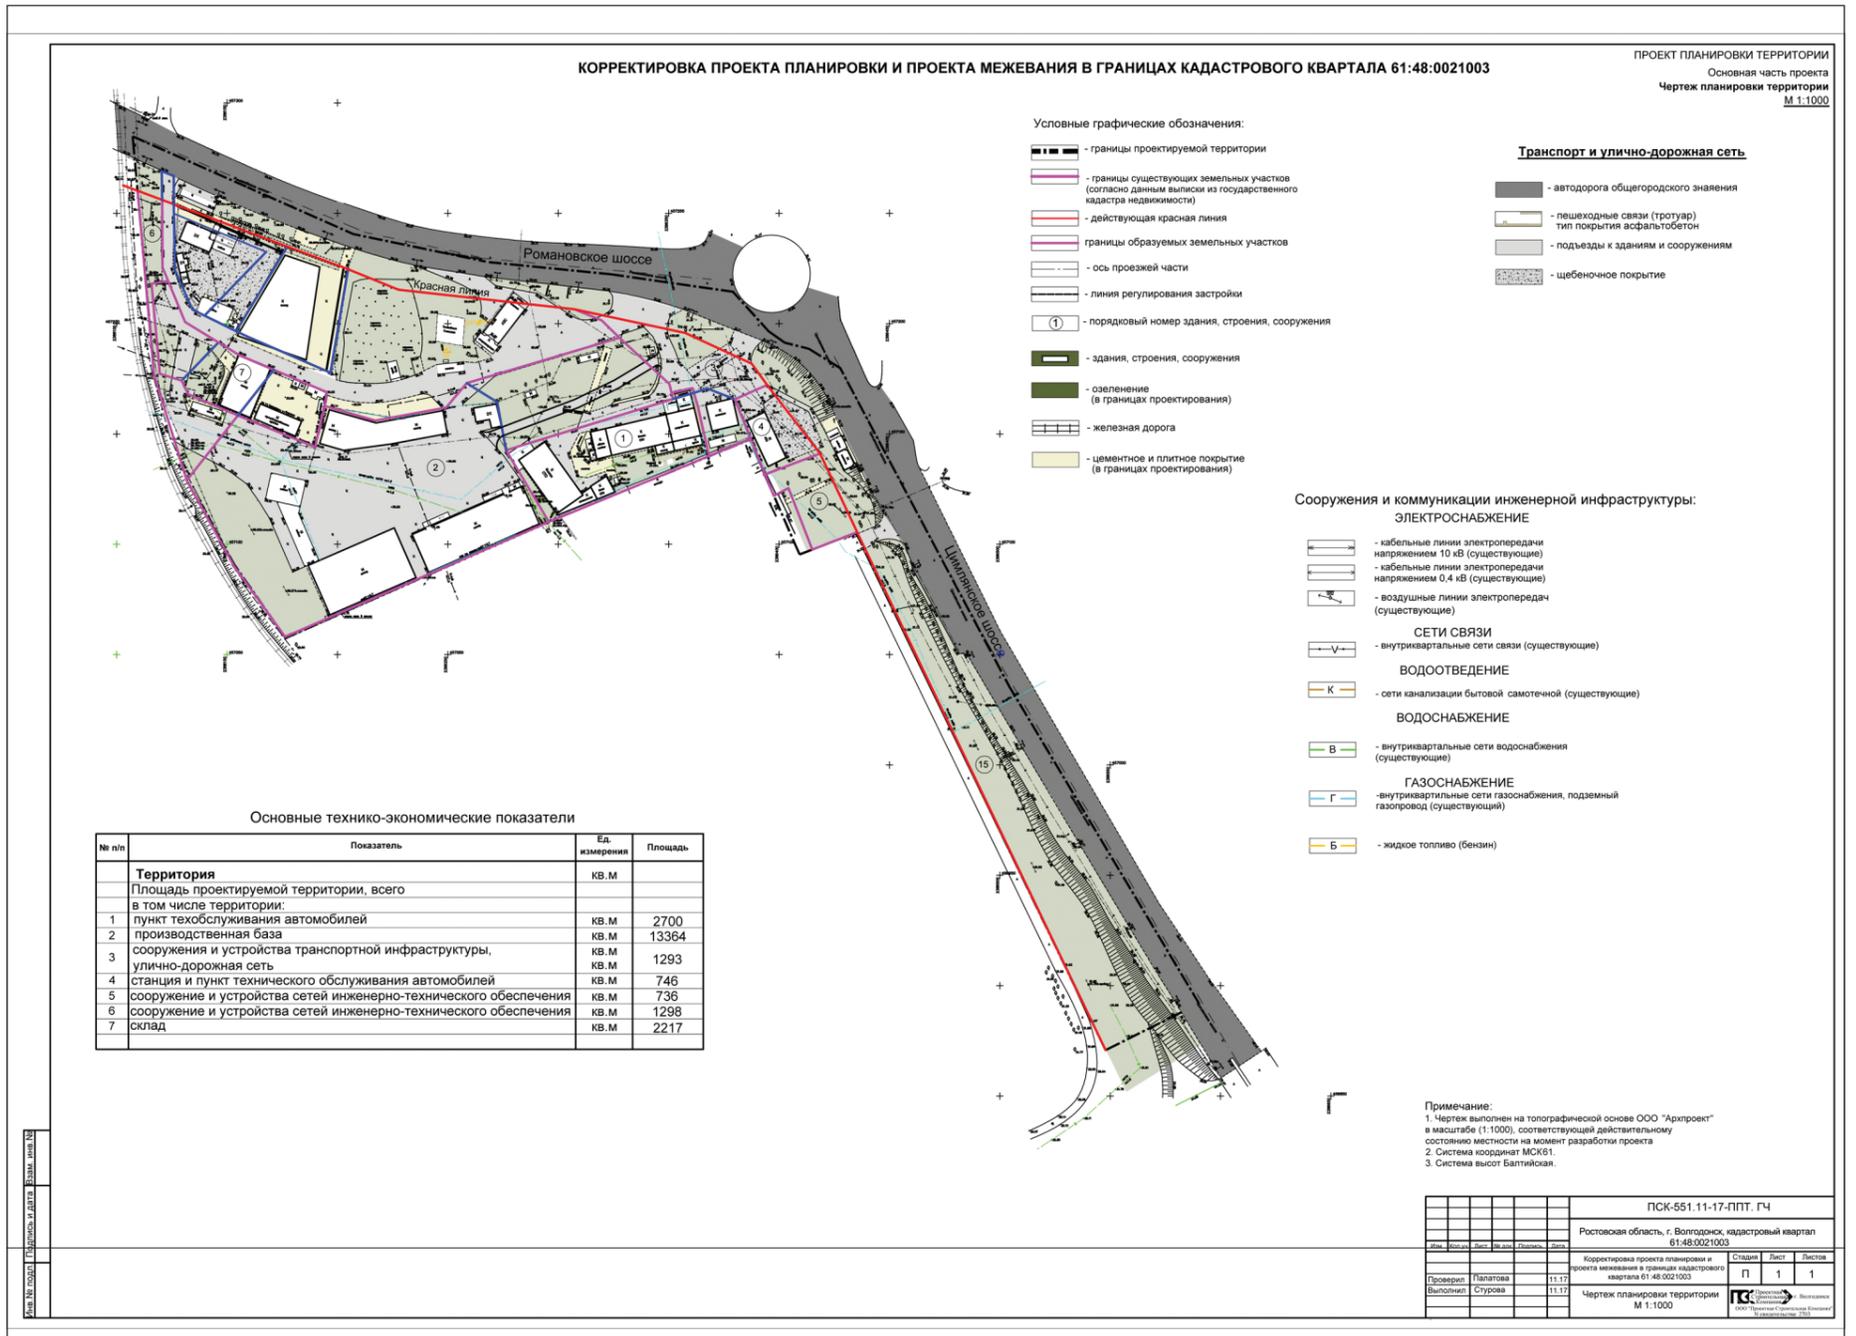


Основные технико-экономические показатели

№ п/п	Показатель	Ед. измерения	Площадь
Территория			
	Площадь проектируемой территории, всего	кв. м	
в том числе территории:			
1	пункт техобслуживания автомобилей	кв. м	2700
2	производственная база	кв. м	13364
3	сооружения и устройства транспортной инфраструктуры, улично-дорожная сеть	кв. м	1293
4	станция и пункт технического обслуживания автомобилей	кв. м	746
5	сооружение и устройства сетей инженерно-технического обеспечения	кв. м	736
6	сооружение и устройства сетей инженерно-технического обеспечения	кв. м	1298
7	склад	кв. м	2217

Примечание:

1. Чертеж выполнен на топографической основе ООО "Архпроект" в масштабе 1:1000, соответствующей действительному состоянию местности на момент разработки проекта
2. Система координат МСК-61.
3. Система высот Балтийская.

ПСК-551.11-17-ППТ. ГЧ			
Ростовская область, г. Волгодонск, кадастровый квартал 61:48:0021003			
Проверено:	Патологов С.И.	11.17	Корректировка проекта планировки и проекта межевания в границах кадастрового квартала 61:48:0021003 Чертеж планировки территории М 1:1000
Выполнено:	Стурова С.И.	11.17	

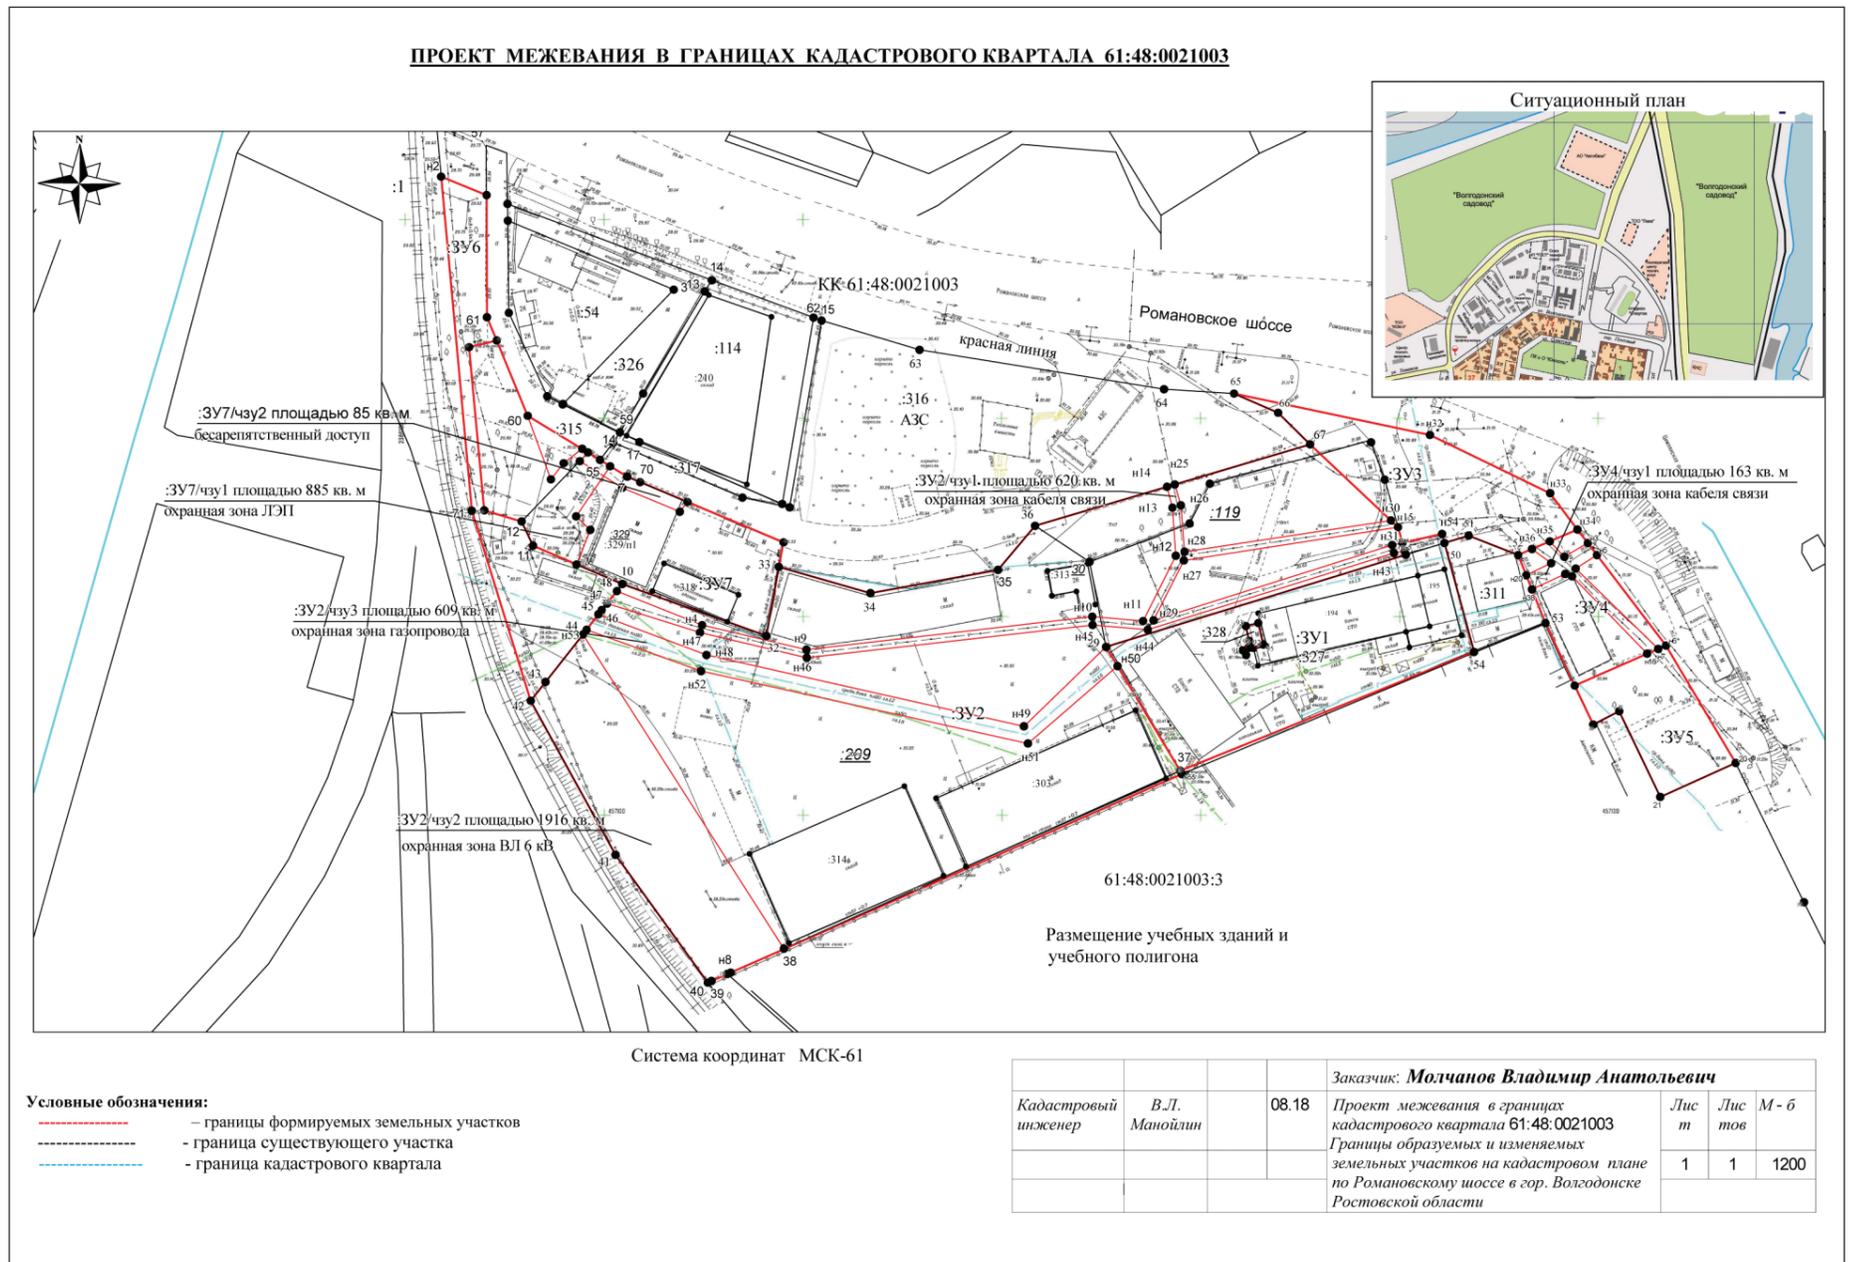

Администрация
города Волгодонска

ПОСТАНОВЛЕНИЕ
31.07.2018 № 1774

г. Волгодонск

**О внесении изменений в постановление
Администрации города Волгодонска от 30.09.2013
№ 3925 «Об утверждении муниципальной программы
города Волгодонска «Экономическое развитие
и инновационная экономика города Волгодонска»**

**В соответствии с Федеральным законом от 06.10.2003 № 131-ФЗ
«Об общих принципах организации местного самоуправления в Российской Федерации»,
Уставом муниципального образования «Город Волгодонск», постановлением Администрации
города Волгодонска от 06.06.2018 № 1348 «Об утверждении Порядка разработки, реализа-
ции и оценки эффективности муниципальных программ города Волгодонска»**

ПОСТАНОВЛЯЮ:

1. Внести в приложение к постановлению Администрации города Волгодонска от 30.09.2013 № 3925 «Об утверждении муниципальной программы города Волгодонска «Экономическое развитие и инновационная экономика города Волгодонска» следующие изменения:

1.1. Строку «Ресурсное обеспечение муниципальной программы» паспорта муниципальной программы города Волгодонска «Экономическое развитие и инновационная экономика города Волгодонска» изложить в следующей редакции:

«Ресурсное обеспечение муниципальной программы»	Объем бюджетных ассигнований на реализацию муниципальной программы составляет 10 513 171,7 тыс. рублей, в том числе: 1. Средства местного бюджета – 240 213,2 тыс. рублей, в том числе: в 2015 году – 34 890,3 тыс. рублей; в 2016 году – 33 148,5 тыс. рублей; в 2017 году – 34 623,0 тыс. рублей; в 2018 году – 35 323,1 тыс. рублей; в 2019 году – 33 449,1 тыс. рублей; в 2020 году – 34 389,6 тыс. рублей; в 2021 году – 34 389,6 тыс. рублей. 2. Средства областного бюджета – 45 043,7 тыс. рублей, в том числе: в 2015 году – 6 106,2 тыс. рублей; в 2016 году – 5 814,5 тыс. рублей; в 2017 году – 6 097,0 тыс. рублей; в 2018 году – 6 656,6 тыс. рублей; в 2019 году – 6 656,6 тыс. рублей; в 2020 году – 6 856,4 тыс. рублей; в 2021 году – 6 856,4 тыс. рублей. 3. Средства федерального бюджета – 7 743,8 тыс. рублей, в том числе: в 2015 году – 4 051,3 тыс. рублей; в 2016 году – 3 692,5 тыс. рублей; в 2017 году – 0,0 тыс. рублей; в 2018 году – 0,0 тыс. рублей; в 2019 году – 0,0 тыс. рублей; в 2020 году – 0,0 тыс. рублей; в 2021 году – 0,0 тыс. рублей. 4. Внебюджетные источники – 10 220 171,0 тыс. рублей, в том числе: в 2015 году – 966 200,0 тыс. рублей; в 2016 году – 1 025 175,0 тыс. рублей; в 2017 году – 2 402 265,0 тыс. рублей; в 2018 году – 1 233 900,0 тыс. рублей; в 2019 году – 1 342 877,0 тыс. рублей; в 2020 году – 1 467 877,0 тыс. рублей; в 2021 году – 1 781 877,0 тыс. рублей.»
---	---

1.2. Строку «Ресурсное обеспечение подпрограммы» паспорта подпрограммы 4 «Оптимизация и повышение качества предоставления государственных и муниципальных услуг на базе МАУ «МФЦ» изложить в следующей редакции:

«Ресурсное обеспечение подпрограммы»	Объем бюджетных ассигнований на реализацию подпрограммы составляет 287 340,8 тыс. рублей, в том числе по годам (тыс. рублей): 1. Средства местного бюджета – 229 189,9 тыс. рублей, в том числе: в 2015 году – 31 178,2 тыс. рублей; в 2016 году – 30 831,2 тыс. рублей; в 2017 году – 33 057,1 тыс. рублей; в 2018 году – 33 935,1 тыс. рублей; в 2019 году – 32 769,1 тыс. рублей; в 2020 году – 33 709,6 тыс. рублей; в 2021 году – 33 709,6 тыс. рублей. 2. Средства областного бюджета – 44 184,8 тыс. рублей, в том числе: в 2015 году – 5 564,8 тыс. рублей; в 2016 году – 5 497,0 тыс. рублей; в 2017 году – 6 097,0 тыс. рублей; в 2018 году – 6 656,6 тыс. рублей; в 2019 году – 6 656,6 тыс. рублей; в 2020 году – 6 856,4 тыс. рублей; в 2021 году – 6 856,4 тыс. рублей. 3. Средства федерального бюджета – 1 296,1 тыс. рублей, в том числе: в 2015 году – 1 296,1 тыс. рублей; в 2016 году – 0,0 тыс. рублей; в 2017 году – 0,0 тыс. рублей; в 2018 году – 0,0 тыс. рублей; в 2019 году – 0,0 тыс. рублей; в 2020 году – 0,0 тыс. рублей; в 2021 году – 0,0 тыс. рублей. 4. Внебюджетные источники – 12 670,0 тыс. рублей, в том числе: в 2015 году – 1 200,0 тыс. рублей; в 2016 году – 1 975,0 тыс. рублей; в 2017 году – 1 964,0 тыс. рублей; в 2018 году – 1 900,0 тыс. рублей; в 2019 году – 1 877,0 тыс. рублей; в 2020 году – 1 877,0 тыс. рублей; в 2021 году – 1 877,0 тыс. рублей.»
--------------------------------------	--

1.3. Приложения № 3, № 4 к муниципальной программе изложить в новой редакции (приложение).

2. Постановление вступает в силу со дня его официального опубликования.

3. Контроль за исполнением постановления возложить на заместителя главы Администрации города Волгодонска по экономике С.М. Макарова.

Глава Администрации
города Волгодонска

В.П. Мельников

Проект постановления вносит
отдел экономического анализа и
поддержки предпринимательства

Примечание: постановление и приложения к нему размещены на официальном сайте Администрации города Волгодонска в информационно-телекоммуникационной сети «Интернет»: <http://volgodonskgorod.ru/npa>.

Администрация
города Волгодонска

ПОСТАНОВЛЕНИЕ
31.07.2018 № 1775

г. Волгодонск

**Об утверждении Положения
о порядке предоставления из
местного бюджета субсидии
некоммерческой организации,
не являющейся государственным (муниципальным) учреждением – вой-
сковое казачье общество «Всевеликое войско Донское»**

**В соответствии с пунктом 2 статьи 78.1 Бюджетного кодекса Российской Федерации,
Федеральным законом от 06.10.2003 № 131-ФЗ «Об общих принципах организации мест-
ного самоуправления в Российской Федерации», Областным законом Ростовской области от
29.09.1999 № 47-ЗС «О казачьих дружинах в Ростовской области», пунктом 2 Постановле-
ния Правительства Российской Федерации от 07.05.2017 № 541 «Об общих требованиях
к нормативным правовым актам, муниципальным правовым актам, регулирующим пре-
доставление субсидий некоммерческим организациям, не являющимся государственными
(муниципальными) учреждениями», постановлением Правительства Ростовской области от
25.09.2013 № 601 «Об утверждении государственной программы Ростовской области «Под-
держка казачьих обществ Ростовской области», частью 18 решения Волгодонской городской**

**Думы от 07.12.2017 № 100 «О бюджете города Волгодонска на 2018 год и на плановый
период 2019 и 2020 годов», руководствуясь Уставом муниципального образования «Город
Волгодонск»,**

ПОСТАНОВЛЯЮ:

1. Утвердить Положение о порядке предоставления из местного бюджета субсидии некоммерческой организации, не являющейся государственным (муниципальным) учреждением – войсковое казачье общество «Всевеликое войско Донское» (приложение).

2. Постановление вступает в силу со дня его официального опубликования.

3. Контроль за исполнением постановления возложить на заместителя главы Администрации города Волгодонска по экономике С.М. Макарова, заместителя главы Администрации города Волгодонска по организационной, кадровой политике и взаимодействию с общественными организациями В.П. Потапова.

Глава Администрации
города Волгодонска

В.П. Мельников

Проект постановления вносит
отдел взаимодействия с
правоохранительными органами
и профилактики коррупционных
и иных правонарушений

Примечание: постановление и приложения к нему размещены на официальном сайте Администрации города Волгодонска в информационно-телекоммуникационной сети «Интернет»: <http://volgodonskgorod.ru/npa>.

КОМИТЕТ ПО УПРАВЛЕНИЮ ИМУЩЕСТВОМ ГОРОДА ВОЛГОДОНСКА

Организатор аукциона - Комитет по управлению имуществом города Волгодонска на основании постановления Администрации города Волгодонска от 13.03.2018 № 516 «О проведении аукциона на право заключения договора аренды земельного участка под склады, в целях строительства, по ул. 8-й Заводской, 28-а» объявляет о проведении аукциона, открытого по составу участников и форме подачи предложений о цене предмета аукциона.

Дата и место проведения аукциона: **04.09.2018 года в 09 ч. 30 мин.** по адресу: Ростовская область, г. Волгодонск, ул. Ленинградская, д. 10, 2 этаж, кабинет № 201.

Место нахождения, почтовый адрес организатора аукциона: 347375, Ростовская область, г. Волгодонск, ул. Ленинградская, д. 10. Номер контактного телефона: (8639)239122, факс (8639)258001. Адрес электронной почты: ozo_kuigv@vlgd61.ru, kuigv@vlgd61.ru.

Лот № 1: «Право на заключение договора аренды земельного участка, государственная собственность на который не разграничена, из категории зе-мель населенных пунктов, с кадастровым номером 61:48:0050101:256, площадью 1129 кв.м., расположенного по адресу: Ростовская область, г. Волгодонск, ул. 8-я Заводская, 28-а, под склады, в целях строительства».

С комплектом аукционной документации: извещением, формой заявки на участие в аукционе, проектом договора аренды можно ознакомиться, безвозмездно, по адресу организатора аукциона с 06.08.2018 по 29.08.2018 с 9.00 до 13.00 и с 13.45 до 18.00, в рабочие дни.

Начальная цена предмета аукциона на право заключения договора аренды земельного участка устанавливается в размере ежегодной арендной платы за земельный участок.

Начальная цена предмета аукциона (ежегодная арендная плата)	58 031 руб.
Задаток (80%)	46 424,80 руб.
Шаг аукциона (3%)	1 740,93 руб.
Срок аренды земельного участка	1 год 6 месяцев

Аукционная документация размещена на официальном сайте проведения торгов (www.torgi.gov.ru), на сайте Администрации г. Волгодонска (www.kui.volgodonskgorod.ru) и опубликована в газете «Волгодонская правда».

Прием заявок на участие в аукционе проводит организатор аукциона по адресу: Ростовская обл., г. Волгодонск, ул. Ленинградская, 10, 7 этаж, каб. 707 с 9.00 до 13.00 и с 13.45 до 18.00	с 06.08.2018 по 29.08.2018 (кроме выходных и праздничных дней)
Рассмотрение заявок на участие в аукционе проводится организатором аукциона по месту его нахождения:	с 9 ч. 00 мин. 30.08.2018
Подписание протокола рассмотрения заявок на участие в аукционе, размещение протокола на официальном сайте торгов (www.torgi.gov.ru) и на сайте Администрации г. Волгодонска (www.kui.volgodonskgorod.ru)	31.08.2018
Аукцион проводится:	в 09 ч. 30 мин. 04.09.2018
Подписание протокола о результатах аукциона проводится по месту нахождения организатора аукциона:	04.09.2018
Размещение протокола о результатах аукциона на официальном сайте торгов (www.torgi.gov.ru) и на сайте Администрации города Волгодонска (www.kui.volgodonskgorod.ru)	в течение 1 рабочего дня со дня подписания протокола о результатах аукциона

Для участия в аукционе заявители представляют следующие документы:

1 **Заявку** на участие в аукционе (приложение № 1) по установленной в извещении о проведении аукциона форме с указанием банковских реквизитов счета для возврата задатка;

2 копии документов, **удостоверяющих личность заявителя** (для граждан);

3 надлежащим образом заверенный перевод на русский язык документов о государственной регистрации юридического лица в соответствии с законодательством иностранного государства в случае, если заявителем является **иностранное юридическое лицо**;

4 документы, подтверждающие **внесение задатка**.

Представление документов, подтверждающих внесение задатка, признается заключением соглашения о задатке.

Один заявитель вправе подать только одну заявку на участие в аукционе.

Заявка на участие в аукционе, поступившая по истечении срока приема заявок, возвращается заявителю в день ее поступления.

Заявитель имеет право отозвать принятую организатором аукциона заявку на участие в аукционе до дня окончания срока приема заявок, уведомив об этом в письменной форме организатора аукциона. Организатор аукциона обязан вернуть заявителю внесенный им задаток в течение трех рабочих дней со дня поступления уведомления об отзыве заявки. В случае отзыва заявки заявителем позднее дня окончания срока приема заявок задаток возвращается в порядке, установленном для участников аукциона.

Требования к содержанию заявок:

Заявка, составленная более чем на одном листе, должна быть прошита, пронумерована и скреплена печатью и подписью Заявителя.

Заявка на участие в аукционе оформляется на русском языке. Сведения и документы, содержащиеся в заявке, не должны допускать двусмысленного толкования.

В заявке не допускается применение факсимильных подписей, а также наличие подчисток и исправлений, штампы должны быть четкими, включая надписи на оттиках печатей и штампов.

Заявка и платежный документ банка должны иметь четкую печать текстов.

Заявитель не вправе вносить изменения в свою представленную заявку после окончания срока, установленного для подачи заявок.

Неполное представление информации, указанной в заявке (по соответствующим пунктам), или же подача документов, не отвечающих требованиям документации, дает право на отклонение заявки.

Задаток в размере 46 424,80 рублей вносится единым платежом на расчетный счет Комитета по управлению имуществом города Волгодонска по зачислению задатков, по следующим банковским реквизитам: ИНН 6143009250, КПП 614301001, Получатель - УФК по Ростовской области (КУИ города Волгодонска), л/с 05583106810, р/с 40302810660153000883, Банк получателя - Отделение Ростов-на-Дону

г. Ростов-на-Дону, БИК 046015001. Назначение платежа: (914, л/с 05583106810, задаток по лоту №_ , адрес земельного участка).

Заявитель обеспечивает поступление задатка на счет Организатора аукциона в срок не позднее даты рассмотрения заявок.

Заявитель не допускается к участию на аукционе в следующих случаях:

- непредставление необходимых для участия в аукционе документов или представление недостоверных сведений;

- непоступление задатка на дату рассмотрения заявок на участие в аукционе;

- подача заявки на участие в аукционе лицом, которое в соответствии с Земельным кодексом и другими федеральными законами не имеет права быть участником конкретного аукциона, покупателем земельного участка или приобрести земельный участок в аренду;

- наличие сведений о заявителе, об учредителях (участниках), о членах коллегиальных исполнительных органов заявителя, лицах, исполняющих функции единоличного исполнительного органа заявителя, являющегося юридическим лицом в реестре недобросовестных участников аукциона.

Заявитель, признанный участником аукциона, становится участником аукциона с даты подписания организатором аукциона протокола рассмотрения заявок.

Заявителям, признанным участниками аукциона, и заявителям, не допущенным к участию в аукционе, организатор аукциона направляет уведомления о принятых в отношении них решениях не позднее дня, следующего после дня подписания протокола рассмотрения заявок на участие в аукционе.

Задаток, внесенный заявителем, не допущенным к участию в аукционе, возвращается в течение 3 рабочих дней со дня оформления протокола рассмотрения заявок на участие в аукционе.

В случае, если на основании результатов рассмотрения заявок на участие в аукционе принято решение об отказе в допуске к участию в аукционе всех заявителей или о допуске к участию в аукционе и признании участником аукциона только одного заявителя, аукцион признается несостоявшимся.

В случае, если аукцион признан несостоявшимся и только один заявитель признан участником аукциона, то в соответствии с пунктами 13, 14 статьи 39.12 Земельного кодекса Российской Федерации, в течение десяти дней со дня подписания протокола рассмотрения заявок, заявителю направляется проект договора аренды земельного участка. Размер ежегодной арендной платы определяется в размере, равном начальной цене предмета аукциона.

Порядок проведения аукциона:

Аукционная комиссия непосредственно перед началом проведения аукциона регистрирует явившихся на аукцион Участников (их представителей), которым для участия в аукционе выдаются пронумерованные карточки.

Аукционист начинает аукцион и оглашает информацию о лоте.

1 После объявления аукционистом начальной цены предмета аукциона, участники аукциона, выражают свое участие и намерение приобрести предмет аукциона по начальной цене, путем поднятия карточек. Если до третьего повторения начальной цены предмета аукциона ни один из участников аукциона не поднял карточку и не заявил последующую цену, аукцион завершается.

2 Карточки поднимаются не ниже уровня плеча и не опускаются до оглашения аукционистом номера карточки участника.

3 Отсчет начинается с участника, первого поднявшего карточку.

4 Участник аукциона вправе предложить более высокую цену предмета аукциона, чем цена, объявленная аукционистом, для чего необходимо поднять карточку:

- поднятие карточки без оглашение цены означает поднятие цены предмета аукциона на «шаг»;

- поднятие карточки с оглашением цены означает то, что участник аукциона готов заключить договор аренды (купли-продажи) земельного участка в соответствии с предложенной им ценой продажи предмета аукциона.

5 При отсутствии предложения со стороны участников аукциона, аукционист повторяет эту цену 3 раза. Если до третьего повторения заявленной цены ни один из участников аукциона не поднял карточку, аукцион завершается.

Победителем аукциона признается участник аукциона, предложивший наибольший размер ежегодной арендной платы за земельный участок.

Результаты аукциона оформляются протоколом, который составляет организатор аукциона. Протокол о результатах аукциона составляется в двух экземплярах, один из которых передается победителю аукциона, второй остается у организатора аукциона. В день проведения аукциона победитель (или единственный принявший участие в аукционе его участник) подписывает протокол о результатах аукциона.

Протокол о результатах аукциона размещается на официальном сайте торгов (www.torgi.gov.ru) и на сайте Администрации города Волгодонска (www.kui.volgodonskgorod.ru).

В течение трех рабочих дней со дня подписания протокола о результатах аукциона возвращаются задатки лицам, участвовавшим в аукционе, но не победившим в нем.

В случае, если в аукционе участвовал только один участник или при проведении аукциона не присутствовал ни один из участников аукциона, либо в случае, если после трехкратного объявления предложения о начальной цене предмета аукциона не поступило ни одного предложения о цене предмета аукциона, которое предусматривало бы более высокую цену предмета аукциона, аукцион признается несостоявшимся.

Размер ежегодной арендной платы по договору аренды земельного участка определяется в размере, предложенном победителем аукциона, или в случае заключения указанного договора с единственным принявшим участие в аукционе его участником устанавливается в размере, равном начальной цене предмета аукциона. Не допускается заключение указанных договоров ранее чем через десять дней со дня размещения информации о результатах аукциона на официальном сайте.

Задаток, внесенный лицом, признанным победителем аукциона, задаток, внесенный иным лицом, с которым договор купли-продажи или договор аренды земельного участка заключается в соответствии с пунктом 13, 14 или 20 статьи 39.12 Земельного кодекса РФ, засчитываются в оплату приобретаемого земельного участка или в счет арендной платы за него. Задатки, внесенные этими лицами, не заключившими в установленном вышеуказанной статьей порядке договора аренды земельного участка вследствие уклонения от заключения указанных договоров, не возвращаются.

Арендная плата по договору аренды земельного участка вносится равными долями ежеквартально, не позднее 20 числа последнего месяца отчетного квартала, путем перечисления в консолидированный бюджет Ростовской области.

Сведения о победителях аукционов, уклонившихся от заключения договора аренды земельного участка, являющегося предметом аукциона, и об иных лицах, с которыми указанные договоры заключаются в соответствии с пунктом 13, 14 или 20 статьи 39.12 Земельного кодекса Российской Федерации и которые уклонились от их заключения, включаются в реестр недобросовестных участников аукциона. Задатки указанным лицам не возвращаются.

Технические условия по электрическим сетям:

По запросу органа местного самоуправления технические условия на подключение к сетям электроснабжения не выдаются. Для технического присоединения к электрическим сетям объектов капитального строительства, расположенных на земельном участке, необходимо обратиться в ООО «ПРОМЭЛЕКТРОСЕТЬ» по адресу: г. Волгодонск, ул. 7-я Заводская, 62.

Технические условия подключения к водопроводу и канализационной сети:

Имеется возможность подключения к муниципальным сетям водоснабжения. Присоединение объекта возможно к водоводу (В-21) Д 315 мм ПЭ, проходящему по ул. 8-я Заводская. Сетей водоотведения, переданных КУИ города Волгодонска в хозяйство МУП «Водоканал», нет, следовательно, МУП «Водоканал» не может выдать на них технические условия.

Технические условия подключения к газораспределительной сети:

Технические условия подключения выданы ПАО «Газпром газораспределение Ростов-на-Дону» письмом от 05.03.2018 № 02-09/411. Техническая возможность подключения проектируемого объекта капитального строительства с максимальным часовым расходом 5 м³/час, расположенного по адресу: Ростовская область, г. Волгодонск, ул. 8-я Заводская, 28а, кадастровый номер 61:48:0050101:256, к сетям газораспределения ПАО «Газпром газораспределение Ростов-на-Дону» отсутствует, в связи с отсутствием сетей, к которым возможно осуществить подключение. Мероприятия по обеспечению технической возможности подключения в результате реализации собственных, а также финансируемых за счет сторонних источников, включая бюджетные, не запланированы.

Дополнительная информация:

В соответствии с «Правилами подключения (технологического присоединения) объектов капитального строительства к сетям газораспределения», утвержденными постановлением Правительства Российской Федерации от 30 декабря 2013 г. № 1314, заявитель вправе обратиться в орган исполнительной власти Ростовской области, в компетенцию которого входит утверждение региональной программы газификации, с предложением о включении в программу необходимых мероприятий по обеспечению технической возможности подключения к сети газораспределения данного объекта капитального строительства с приложением копии запроса о предоставлении технических условий и письма ПАО «Газпром газораспределение Ростов-на-Дону» от 05.03.2018 № 02-09/411.

Также заявитель вправе обратиться в ПАО «Газпром газораспределение Ростов-на-Дону» с подтверждением готовности осуществить подключение к сетям газораспределения вышеуказанного объекта капитального строительства по индивидуальному проекту, с возмещением расходов, связанных с осуществлением мероприятий, направленных на обеспечение технической возможности подключения к сети газораспределения.

Технические условия подключения теплоснабжения:

Технологическое подключение склада, складских помещений, расположенных по адресу: г. Волгодонск, ул. 8-я Заводская, 28-а, с кадастровым номером земельного участка 61:48:0050101:256, возможно от ТМ № 34, Ду1000мм, в ШО-1-2в, находящейся в собственности ООО «Волгодонские тепловые сети».

Для технологического подключения объектов необходимо строительство тепловых сетей от ШО-1-2в до объекта, а так же необходимые для эксплуатации сетей тепловые камеры.

В соответствии с пунктом 16 «Правил подключения к системам теплоснабжения», утвержденных Постановлением Правительства РФ от 16.04.2012 г. № 307 техническая возможность подключения существует:

- при наличии резерва пропускной способности тепловых сетей, обеспечивающего передачу необходимого объема тепловой энергии, теплоносителя;

- при наличии резерва тепловой мощности источников тепловой энергии.

Для подключения к системе теплоснабжения новых объектов требуется строительство (реконструкция) тепловых сетей и модернизация оборудования теплоисточника, в порядке, определяемом схемой теплоснабжения

г. Волгодонска.

Плата за подключение определяется уполномоченным органом исходя из схемы теплоснабжения города.

Максимально или минимально допустимые параметры разрешенного строительства объекта капитального строительства:

Согласно Правилам землепользования и застройки муниципального образования городского округа «Город Волгодонск» (далее – Правила), утвержденным решением Волгодонской городской Думы от 19.12.2008 №190, земельный участок с кадастровым номером 61:48:0050101:256 расположен в производственно-коммунальной зоне второго типа (П-2/17).

Предельные размеры земельных участков и предельные параметры разрешенного строительства, реконструкции объектов капитального строительства для зоны П-2:

	Для всех участков градостроительного зонирования:
Площадь земельного участка:	
максимальная	не нормируется
минимальная	не нормируется
Количество этажей:	
максимальное	5
минимальное	1
Процент застройки:	
максимальный	не ограничено
минимальный	60% от площади земельного участка, при условии, что площадь застройки земельного участка определяется как сумма площадей, занятых зданиями и сооружениями всех видов, включая навесы, открытые технологические, санитарно-технические, энергетические и другие установки, эстакады и галереи, площадки погрузо-разгрузочных устройств, подземные сооружения (резервуары, погреба, убежища, тоннели, над которыми не могут быть размещены здания и сооружения), а также открытые стоянки автомобилей, машин, механизмов и открытые склады различного назначения
Иные показатели:	
Санитарно-защитная зона объектов капитального строительства и земельных участков в соответствии с действующими санитарными нормами	не более 100 м
класс опасности для производственных объектов и научно-исследовательских учреждений с опытно-производственной базой	производственные предприятия 4 класса опасности с санитарно-защитной зоной до 100м
минимальная высота ограждений земельных участков	2 м
минимальные отступы от границ земельного участка в целях определения мест допустимого размещения объектов	1 м
Предельный размер участков, предназначенных для озеленения	не более 15% от площади предприятия

Согласно пункту 7 статьи 448 Гражданского кодекса Российской Федерации победитель торгов не вправе уступить права и осуществлять перевод долга по обязательствам, возникшим из заключенного Договора. Обязательства по Договору должны быть исполнены арендатором лично.

Дата, время и порядок осмотра земельного участка на местности: с момента публикации сообщения по указанному местоположению осуществляется заявителем самостоятельно. Информацию о местоположении ЗУ можно получить на сайте Росреестра <http://pkk5.rosreestr.ru> – «публичная кадастровая карта».

**Приложение № 1
к извещению о проведении аукциона
на право заключения договора
аренды земельного участка**

**ЗАЯВКА
на участие в аукционе на право заключения договора аренды
земельного участка**

(заполняется Заявителем или его полномочным представителем)

(Ф.И.О. гражданина, индивидуального предпринимателя, полное наименование юридического лица)

для физических лиц и индивидуальных предпринимателей:

Документ, удостоверяющий личность _____

серия _____ № _____, выдан _____ г.

(кем выдан)

Дата рождения _____ ИНН _____

тел. _____

место жительства: _____

для индивидуальных предпринимателей:

ОГРН _____

Свидетельство _____

для юридических лиц:

ИНН: _____ КПП _____

ОГРН _____

Документ о государственной регистрации в качестве юридического лица _____

(наименование, номер, дата регистрации, орган, осуществивший регистрацию)

Свидетельство о внесении в Единый государственный реестр от _____ г.

Должность, ФИО руководителя _____
действующего на основании _____

Адрес (место нахождения) _____
Телефон _____ Факс _____
Банковские реквизиты Заявителя для возврата денежных средств:

Счет получателя _____

Банк получателя _____

корр. счет № _____ БИК _____

ИНН банка _____ КПП банка _____

Представитель заявителя _____

Действует на основании доверенности № _____,
удостоверенной _____ г.

(кем)

Документ, удостоверяющий личность доверенного лица: _____

(наименование документа, серия, номер, кем выдан, дата выдачи)

принимая решение об участии в аукционе по лоту № _____ на право заключения договора аренды земельного участка, расположенного по адресу: Ростовская обл., г. Волгодонск, _____

с кадастровым номером _____, площадью _____ кв.м.,

ознакомился(ась) с полным пакетом документов по проведению данного аукциона, подтверждаю отсутствие претензий к состоянию земельного участка по результатам проведенного осмотра на местности, прошу признать участником аукциона.

Обязуюсь:

1. Соблюдать порядок и условия участия в аукционе, установленные статьей 39.12 Земельного кодекса Российской Федерации, предусмотренные информационным сообщением о проведении аукциона, опубликованным в газете «Волгодонская правда» от «____» _____ 20__ г. № _____, размещенным в сети «Интернет» на сайте Правительства Российской Федерации www.torgi.gov.ru и сайте Администрации города Волгодонска www.kui.volgodonskgorod.ru;

2. В случае признания победителем аукциона, подписать протокол о результатах аукциона (в день проведения аукциона), а также подписать и представить в Комитет по управлению имуществом города Волгодонска, в течение тридцати дней со дня направления, договор аренды земельного участка, который направляется участнику аукциона в соответствии с пунктами 13, 14 или 20 статьи 39.12 Земельного кодекса Российской Федерации.

Земельный участок осмотрен мною самостоятельно до подачи настоящего заявления. Претензий к организатору торгов по состоянию земельного участка не имею.

для граждан и индивидуальных предпринимателей:

Я, _____

(ФИО Заявителя, представителя Заявителя)

в соответствии с Федеральным законом от 27.07.2006 № 152-ФЗ «О персональных данных» даю согласие на обработку персональных данных (сбор, запись, систематизацию, накопление, хранение, уточнение (обновление, изменение), извлечение, использование, передачу (распространение, предоставление, доступ), обезличивание, блокирование, удаление, уничтожение персональных данных).

Подпись заявителя

(его полномочного представителя) _____ (_____)

МП _____ 201__ г.

Заявка принята:

«_____» _____ 20__ г. в _____ ч. _____ мин. под № _____

Подпись лица, принявшего заявку _____ (_____)

**Приложение № 2
к извещению о проведении аукциона
на право заключения договора
аренды земельного участка**

ПРОЕКТ

РОССИЙСКАЯ ФЕДЕРАЦИЯ
РОСТОВСКАЯ ОБЛАСТЬ
г. Волгодонск

ДОГОВОР

**аренды, находящегося в государственной собственности
земельного участка**

г. Волгодонск _____ 20__ г.

На основании протокола от _____ 201__ г. № _____ «_____» (лот № _____) заседания комиссии по проведению аукциона на право заключения договора аренды земельного участка, находящегося в государственной собственности

Комитет по управлению имуществом города Волгодонска, в лице председателя Ку-лещи Вадима Ивановича, действующего на основании распоряжения Администрации города Волгодонска от 30.10.2017 № 348 л/с, Положения о Комитете, утвержденного решением Волгодонской городской Думы от 05.03.2008 г. № 29, именуемый в дальнейшем «Арендодатель», и

Ф.И.О., дата рождения, паспортные данные гражданина,
(полное наименование юридического лица или Ф.И.О., паспортные данные гражданина)

именуемый в дальнейшем «Арендатор», заключили настоящий договор о нижеследующем:

1. Предмет договора.

1.1. Арендодатель предоставляет, а Арендатор принимает в аренду земельный участок площадью _____ кв.м. из земель населенных пунктов с кадастровым номером 61:48: _____,

находящийся по адресу: Ростовская область, г. Волгодонск, _____

для использования: _____

в границах, указанных в выписке из Единого государственного реестра недвижимости об основных характеристиках и зарегистрированных правах на объект недвижимости, прилагаемой к настоящему Договору и являющейся его неотъемлемой частью.

1.2. Характеристика земельного участка и иных объектов недвижимости:

- Площадь сервитутов, обременяющих права на арендованном земельном участке _____

(характер права)

- Сведения о частях земельных участков и обременениях: _____

(характер права)

На земельном участке имеются _____

(объекты недвижимого имущества и их характеристики)

2. Срок Договора.

2.1. Срок аренды Участка устанавливается с _____ 201__ г. до _____ 201__ г.

2.2. Договор, заключенный на срок более одного года, вступает в силу с даты его государственной регистрации в Управлении Федеральной службы государственной регистрации, кадастра и картографии по Ростовской области.

3. Размер и условия внесения арендной платы.

3.1. Годовой размер арендной платы за земельный участок составляет: _____ руб. (_____).

Размер арендной платы за период с _____ 201__ г. по _____ 201__ г. составляет: _____ руб. (_____).

3.2. Арендная плата по настоящему Договору вносится Арендатором равными долями ежеквартально, не позднее 20 числа последнего месяца отчетного квартала, путем перечисления в консолидированный бюджет по следующим реквизитам, указав в платежном поручении номер договора аренды, кадастровый номер участка, период за который производится оплата:

Управление Федерального казначейства по Ростовской области (Минимущество области)

ИНН 6163021632 КПП 616301001

Отделение Ростов, г. Ростов-на-Дону

БИК 046015001

ОКТМО 60712000 Р/с 40101810400000010002

КБК: 81511105012040000120 – «доходы, получаемые в виде арендной платы за земельные участки, государственная собственность на которые не разграничена и которые расположены в границах городских округов, а также средства от продажи права на заключение договоров аренды указанных земельных участков».

3.3. Исполнением обязательства по внесению арендной платы является поступление денежных средств на счет, указанный в п.3.2 настоящего договора. Расчет арендной платы определен в приложении к договору, которое является неотъемлемой частью договора.

3.4. Размер годовой арендной платы за использование земельного участка может быть изменен в одностороннем порядке по требованию Арендодателя:

3.4.1. путем ежегодной индексации с учетом прогнозируемого уровня инфляции, предусмотренного федеральным законом о федеральном бюджете на очередной финансовый год и плановый период;

3.4.2. в связи с изменением ставок арендной платы, прогнозируемого уровня инфляции, значений и коэффициентов, используемых при расчете арендной платы, и (или) кадастровой стоимости земельного участка. При этом размер арендной платы считается измененным с момента вступления в силу соответствующих нормативных правовых актов об установлении (утверждении):

- ставок арендной платы;
- нового размера прогнозируемого уровня инфляции;
- значений и коэффициентов, используемых при расчете арендной платы;
- результатов государственной кадастровой оценки земель;
- сроков внесения арендной платы.

3.4.3. в связи с принятым решением органов государственной власти Ростовской области по порядку определения размера арендной платы.

3.4.4. в пределах срока договора аренды один раз в пять лет путем направления в адрес арендатора уведомления об изменении арендной платы и подлежит перерасчету по состоянию на 1 января года, следующего за годом, в котором была проведена оценка, осуществленная не более чем за 6 месяцев до перерасчета арендной платы. В этом случае индексация размера арендной платы в году, в котором изменилась рыночная стоимость права аренды за земельные участки, не проводится.

Размер годовой арендной платы подлежит ежегодной индексации с учетом размера уровня инфляции, установленного в федеральном законе о федеральном бюджете на очередной финансовый год и плановый период и установленного по состоянию на начало очередного финансового года, начиная с года, следующего за годом, в котором заключен договор аренды земельного участка.

3.5. Не использование земельного участка Арендатором не может служить основанием для невнесения арендной платы за землю.

3.6. Размер арендной платы пересматривается в случае перевода земельного участка из одной категории в другую в соответствии с требованиями законодательства Российской Федерации и является существенным условием настоящего Договора.

4. Права и обязанности Сторон.

4.1. Арендодатель имеет право:

4.1.1. Досрочно требовать расторжения настоящего Договора на основании решения суда, без возмещения Арендатору понесенных затрат на освоение и упущенной выгоды в случаях:

- а) при использовании земельного участка, способами, приводящими к его порче;
- б) при невнесении арендной платы более чем за два периода;

в) при не освоении либо не использовании земельного участка, предоставленного по настоящему Договору, в течении трех лет.

4.1.2. На беспрепятственный доступ на территорию арендуемого земельного участка с целью его осмотра на предмет соблюдения условий Договора.

4.1.3. На возмещение убытков, причиненных ухудшением качества земельного участка и экологической обстановки в результате хозяйственной деятельности арендатора, а также по иным основаниям, предусмотренным законодательством Российской Федерации.

4.2. Арендодатель обязан:

4.2.1. Выполнять в полном объеме все условия Договора.

4.2.2. Передать Арендатору земельный участок по акту приема-передачи.

4.2.3. Письменно, в десятидневный срок, уведомить Арендатора об изменении номеров счетов для перечисления арендной платы, указанных в п. 3.2 настоящего Договора.

4.2.4. Своевременно производить перерасчет арендной платы и своевременно информировать об этом Арендатора.

4.2.5. Направлять Арендатору уведомление об изменении арендной платы и сроков ее внесения на соответствующий финансовый год.

4.2.6. В срок не позднее пяти рабочих дней с даты подписания Договора и изменений в нему направить в Управление Росреестра по Ростовской области заявление о государственной регистрации прав и прилагаемые к нему документы.

4.3. Арендатор имеет право:

4.3.1. Использовать земельный участок на условиях, установленных Договором.

4.4. Арендатор обязан:

4.4.1. Выполнять в полном объеме все условия Договора.

4.4.2. Использовать земельный участок в соответствии с целевым назначением, разрешенным использованием и условиями настоящего Договора.

4.4.3. Получить разрешение на строительство и приступить к возведению объекта в пределах срока по согласованному проекту строительства.

4.4.4. В пределах срока действия Договора ввести объекты в эксплуатацию.

4.4.5. Уплачивать в размере и на условиях, установленных Договором, арендную плату.

4.4.6. Обеспечить Арендодателю (его законным представителям), представителям органов государственного земельного контроля доступ на земельный участок по их требованию.

4.4.7. Письменно сообщить Арендодателю не позднее чем за 1 (один) месяц о предстоящем освобождении Участка как в связи с окончанием срока действия Договора, так и при досрочном его освобождении.

4.4.8. Обеспечить беспрепятственный допуск представителей собственника линейного объекта или представителей организации, осуществляющей эксплуатацию линейного объекта, к объекту, расположенному в охранной зоне, в целях обеспечения его безопасности.

4.4.9. Соблюдать санитарные, противопожарные нормы и требования, а так же действующие нормы и правила благоустройства и санитарного содержания.

- не допускать выжигания сухой растительности, в пожароопасный период (с 1 апреля по 30 сентября) проводить противопожарные мероприятия;

- выполнять работы по благоустройству и озеленению земельного участка, а так же прилегающей территории определяемой до границ с местами общего пользования;

- обеспечить уничтожение карантинных растений, не допускать действий, приводящих к ухудшению экологической и санитарной обстановки на арендуемом земельном участке и прилегающих к нему территориях.

4.4.10. Письменно, в десятидневный срок, уведомить Арендодателя об изменении своих реквизитов.

5. Ответственность сторон.

5.1. За нарушение условий Договора Стороны несут ответственность, предусмотренную законодательством Российской Федерации.

5.2. За нарушение срока внесения арендной платы по Договору, Арендатор выплачивает Арендодателю пени из расчета 1/300 ставки рефинансирования Центрального банка РФ от размера невнесенной арендной платы за каждый календарный день просрочки. Пени перечисляются в порядке, предусмотренном п.3.2. Договора.

5.3. Ответственность Сторон за нарушение обязательств по Договору, вызванных действием обстоятельств непреодолимой силы, регулируется законодательством Российской Федерации.

5.4. Арендатор несет ответственность за нарушение требований пожарной безопасности на арендуемом земельном участке.

5.5. За несоблюдение санитарных, противопожарных норм и требований, предусмотренных пунктом 4.4.9 настоящего договора, Арендатор уплачивает Арендодателю штраф в размере 20% от годового размера арендной платы.

6. Изменение, расторжение и прекращение Договора.

6.1. Изменения и дополнения к Договору оформляются сторонами в письменной форме, за исключением условий предусмотренных пунктом 3.4 настоящего Договора.

6.2. Договор, может быть расторгнут по требованию Арендодателя, по решению суда на основании и в порядке, установленном гражданским законодательством.

6.3. При прекращении договора Арендатор обязан в течении 10-ти дней вернуть Арендодателю земельный участок в надлежащем состоянии по акту приема-передачи.

6.4. Арендатор земельного участка не имеет преимущественного права на заключение на новый срок договора аренды земельного участка без проведения торгов.

6.5. Внесение изменений в Договор аренды земельного участка в части изменения вида разрешенного использования такого земельного участка не допускается.

7. Рассмотрение и урегулирование споров.

7.1. Все споры между сторонами, возникающие по договору, разрешаются в суде.

8. Особые условия Договора.

8.1. Арендатор обязан выполнять требования, установленные извещением о проведении аукциона, опубликованном в газете «Волгодонская правда» от _____.201_ года и протоколом аукциона от _____.201_ года (лот №).

8.2. Согласно Правилам землепользования и застройки муниципального образования городского округа «Город Волгодонск» (далее – Правила), утвержденным решением Волгодонской городской Думы от 19.12.2008 №190, земельный участок с кадастровым номером

61:48:0050101:256 расположен в производственно-коммунальной зоне второго типа (П-2/17).

Предельные размеры земельных участков и предельные параметры разрешенного строительства, реконструкции объектов капитального строительства для зоны П-2:

	Для всех участков градостроительного зонирования:
Площадь земельного участка:	
максимальная	не нормируется
минимальная	не нормируется
Количество этажей:	
максимальное	5
минимальное	1
Процент застройки:	
максимальный	не ограничено
минимальный	60% от площади земельного участка, при условии, что площадь застройки земельного участка определяется как сумма площадей, занятых зданиями и сооружениями всех видов, включая навесы, открытые технологические, санитарно-технические, энергетические и другие установки, эстакады и галереи, площадки погрузо-разгрузочных устройств, подземные сооружения (резервуары, погреба, убежища, тоннели, над которыми не могут быть размещены здания и сооружения), а также открытые стоянки автомобилей, машин, механизмов и открытые склады различного назначения
Иные показатели:	
Санитарно-защитная зона объектов капитального строительства и земельных участков в соответствии с действующими санитарными нормами	не более 100 м
класс опасности для производственных предприятий 4 класса опасности с санитарно-защитной зоной до 100м	производственные предприятия 4 класса опасности с санитарно-защитной зоной до 100м
минимальная высота ограждений земельных участков	2 м
минимальные отступы от границ земельного участка в целях определения мест допустимого размещения объектов	1 м
Предельный размер участков, предназначенных для озеленения	не более 15% от площади предприятия

8.3. Арендатор не вправе уступать права и осуществлять перевод долга по обязательствам, возникшим из заключенного Договора. Обязательства по Договору должны быть исполнены арендатором лично.

8.4. Расходы по государственной регистрации Договора, а также изменений и дополнений к нему возлагаются на Арендодателя.

8.5. Договор составлен в 3 (трех) экземплярах, имеющих одинаковую юридическую силу, из которых по одному экземпляру хранится у Сторон, один в Управлении Федеральной службы государственной регистрации, кадастра и картографии по Ростовской области.

8.6. Изменение существенных условий, указанных в документации об аукционе, при заключении и исполнении договора аренды земельного участка, по соглашению сторон или в одностороннем порядке не допускается.

8.7. Арендодатель не несет ответственности за неучтенные в кадастровом паспорте и не указанные в подпункте 1.2 пункта 1 настоящего Договора ограничения в использовании, связанные с особым режимом хозяйственной деятельности в охранных, санитарно-защитных зонах, а также не проводит мероприятия по рекультивации земельного участка.

9. Приложения к Договору.

9.1. Приложения к Договору являются его неотъемлемой частью.

9.1.1. Приложение № 1 – Акт приема-передачи.

9.1.2. Приложение № 2 – Расчет арендной платы.

9.1.3. Кадастровый паспорт земельного участка.

10. Реквизиты и подписи сторон.

Арендодатель:

Председатель Комитет по управлению имуществом города Волгодонска

_____ В.И. Кулеша

М.П.

ИНН 6143009250 КПП 614301001

Расчетный счет:

4010181040000010002 в Отделение Ростов, г.Ростова-на-Дону

ОКТМО 60712000

БИК 046015001

Место нахождения:

344050, Ростовская область,

ул. Ленинградская, 10

Арендатор:

_____ Ф.И.О.

Паспорт гражданина Российской Федерации _____

_____ **выдан** _____,

код подразделения _____

Дата рождения: _____

Место регистрации: _____

Регистрационный номер КУИ города Волгодонска от «_____» _____ 20__ г. № _____

Приложение № 1 к Договору аренды, находящегося в государственной собственности земельного участка от _____.201_ г.

АКТ

приема-передачи в аренду земельного участка по адресу: Ростовская область, г. Волгодонск, _____ от _____.201_ г.

Настоящий акт составлен во исполнение пункта ____1.1__ договора аренды земельного участка от _____.201_ г. между

Арендодателем – *Комитетом по управлению имуществом города Волгодонска в лице председателя КУИ города Волгодонска Кулеша Вадима Ивановича, действующего на основании распоряжения Администрации города Волгодонска от 30.10.2015 № 348 л/с, положения о Комитете, утвержденного решением Волгодонской городской Думы от 05.03.2008 г. № 29* и Арендатором – _____

о нижеследующем:

1. Арендодатель передает земельный участок общей площадью _____ кв.м.

2. Арендатор принимает земельный участок общей площадью _____ кв.м.

3. Характеристика земельного участка:

_____ *земли населенных пунктов*

_____ *(категория земель)*

_____ *61:48:*

_____ *(кадастровый номер)*

_____ *(разрешенное использование)*

4. Состояние передаваемого земельного участка:

_____ *удовлетворительное*

Арендодатель:

Председатель Комитета по управлению имуществом города Волгодонска

_____ В.И. Кулеша

_____ *(подпись)*

Арендатор:

Ф.И.О. _____

_____ *(подпись)*

Приложение № 2 к Договору аренды находящегося в государственной собственности земельного участка от _____.201_ г.

РАСЧЕТ АРЕНДНОЙ ПЛАТЫ

Наименование арендатора: _____

Целевое использование участка: _____

Кадастровый номер: 61:48: _____

Адрес участка: Ростовская область, г. Волгодонск, _____

Площадь участка: _____ кв.м.

Согласно извещению о проведении аукциона по продаже права на заключение договора аренды земельного участка под _____, опубликованному в газете «Волгодонская правда» от _____.201_ года, отчету об оценке рыночной стоимости права аренды земельного участка от _____.201_ г. № _____, выполненному независимым оценщиком _____, рыночная стоимость права аренды земельного участка составляет _____ руб. (_____ рублей).

Годовой размер арендной платы за земельный участок составляет: _____ руб.

(_____).

Размер арендной платы за период с _____.201_ г. по _____.201_ г. составляет:

_____ руб. (_____).

_____ *(сумма цифрами и прописью)*

и уплачивается поквартально равными частями не позднее 20 числа последнего месяца отчетного квартала

Арендодатель:

Председатель Комитета по управлению имуществом города Волгодонска

_____ В.И. Кулеша

_____ *(подпись)*

Арендатор:

Ф.И.О. _____

_____ *(подпись)*

КОМИТЕТ ПО УПРАВЛЕНИЮ ИМУЩЕСТВОМ ГОРОДА ВОЛГОДОНСКА

Организатор аукциона - Комитет по управлению имуществом города Волгодонска на основании постановления Администрации города Волгодонска от 18.06.2018 № 1415 «О проведении аукциона на право заключения договора аренды земельного участка под магазины, в целях строительства, по улице Ленинградская, 10а» объявляет о проведении аукциона, открытого по составу участников и форме подачи предложений о цене предмета аукциона.

Дата и место проведения аукциона: **04.09.2018 года в 10 ч. 00 мин.** по адресу: Ростовская область, г. Волгодонск, ул. Ленинградская, д. 10, 2 этаж, кабинет № 201.

Место нахождения, почтовый адрес организатора аукциона: 347375, Ростовская область, г. Волгодонск, ул. Ленинградская, д. 10. Номер контактного телефона: (8639)239122, факс (8639)258001. Адрес электронной почты: ozo_kuigv@vlgd61.ru, kuigv@vlgd61.ru.

Лот № 1: «Право на заключение договора аренды земельного участка, государственная собственность на который не разграничена, из категории зе-мель населенных пунктов, с кадастровым номером 61:48:0040225:5, площадью 3139 кв.м., расположенного по адресу: Ростовская область, г. Волгодонск, улица Ленинградская, 10а, под магазины, в целях строительства».

С комплектом аукционной документации: извещением, формой заявки на участие в аукционе, проектом договора аренды можно ознакомиться, безвозмездно, по адресу организатора аукциона с 06.08.2018 по 29.08.2018 с 9.00 до 13.00 и с 13.45 до 18.00, в рабочие дни.

Начальная цена предмета аукциона на право заключения договора аренды земельного участка устанавливается в размере ежегодной арендной платы за земельный участок.

Начальная цена предмета аукциона (ежегодная арендная плата)	709 381 руб.
Задаток (80%)	567 504,80 руб.
Шаг аукциона (3%)	21 281,43 руб.
Срок аренды земельного участка	2 года 8 месяцев

Аукционная документация размещена на официальном сайте проведения торгов (www.torgi.gov.ru), на сайте Администрации г. Волгодонска (www.kui.volgodonskgorod.ru) и опубликована в газете «Волгодонская правда».

Прием заявок на участие в аукционе проводит организатор аукциона по адресу: Ростовская обл., г. Волгодонск, ул. Ленинградская, 10, 7 этаж, каб. 707 с 9.00 до 13.00 и с 13.45 до 18.00	с 06.08.2018 по 29.08.2018 (кроме выходных и праздничных дней)
Рассмотрение заявок на участие в аукционе проводится организатором аукциона по месту его нахождения:	с 9 ч. 00 мин. 30.08.2018
Подписание протокола рассмотрения заявок на участие в аукционе, размещение протокола на официальном сайте торгов (www.torgi.gov.ru) и на сайте Администрации г. Волгодонска (www.kui.volgodonskgorod.ru)	31.08.2018
Аукцион проводится:	в 10 ч. 00 мин. 04.09.2018
Подписание протокола о результатах аукциона проводится по месту нахождения организатора аукциона:	04.09.2018
Размещение протокола о результатах аукциона на официальном сайте торгов (www.torgi.gov.ru) и на сайте Администрации города Волгодонска (www.kui.volgodonskgorod.ru)	в течение 1 рабочего дня со дня подписания протокола о результатах аукциона

Для участия в аукционе заявители представляют следующие документы:

1. Заявку на участие в аукционе (приложение № 1) по установленной в извещении о проведении аукциона форме с указанием банковских реквизитов счета для возврата задатка;

2. Копии документов, удостоверяющих личность заявителя (для граждан);

3. Надлежащим образом заверенный перевод на русский язык документов о государственной регистрации юридического лица в соответствии с законодательством иностранного государства в случае, если заявителем является иностранное юридическое лицо;

4. документы, подтверждающие внесение задатка. Представление документов, подтверждающих внесение задатка, признается заключением соглашения о задатке.

Один заявитель вправе подать только одну заявку на участие в аукционе.

Заявка на участие в аукционе, поступившая по истечении срока приема заявок, возвращается заявителю в день ее поступления.

Заявитель имеет право отозвать принятую организатором аукциона заявку на участие в аукционе до дня окончания срока приема заявок, уведомив об этом в письменной форме организатора аукциона. Организатор аукциона обязан вернуть заявителю внесенный им задаток в течение трех рабочих дней со дня поступления уведом-

ления об отзыве заявки. В случае отзыва заявки заявителем позднее дня окончания срока приема заявок задаток возвращается в порядке, установленном для участников аукциона.

Требования к содержанию заявок:

Заявка, составленная более чем на одном листе, должна быть прошита, пронумерована и скреплена печатью и подписью Заявителя.

Заявка на участие в аукционе оформляется на русском языке.

Сведения и документы, содержащиеся в заявке, не должны допускать двусмысленного толкования.

В заявке не допускается применение факсимильных подписей, а также наличие подчисток и исправлений, штампы должны быть четкими, включая надписи на оттисках печатей и штампов.

Заявка и платежный документ банка должны иметь четкую печать текстов.

Заявитель не вправе вносить изменения в свою представленную заявку после окончания срока, установленного для подачи заявок.

Неполное представление информации, указанной в заявке (по соответствующим пунктам), или же подача документов, не отвечающих требованиям документации, дает право на отклонение заявки.

Задаток в размере 567 504,80 рублей вносится единым платежом на расчетный счет Комитета по управлению имуществом города Волгодонска по зачислению задатков, по следующим банковским реквизитам: ИНН 6143009250, КПП 614301001, Получатель - УФК по Ростовской области (КУИ города Волгодонска), л/с 05583106810, р/с 40302810660153000883, Банк получателя - Отделение Ростов-на-Дону

г. Ростов-на-Дону, БИК 046015001. Назначение платежа: (914, л/с 05583106810, задаток по лоту № __, адрес земельного участка).

Заявитель обеспечивает поступление задатка на счет Организатора аукциона в срок не позднее даты рассмотрения заявок.

Заявитель не допускается к участию на аукционе в следующих случаях:

- непредставление необходимых для участия в аукционе документов или представление недостоверных сведений;

- непоступление задатка на дату рассмотрения заявок на участие в аукционе;

- подача заявки на участие в аукционе лицом, которое в соответствии с Земельным кодексом и другими федеральными законами не имеет права быть участником конкретного аукциона, покупателем земельного участка или приобрести земельный участок в аренду;

- наличие сведений о заявителе, об учредителях (участниках), о членах коллегиальных исполнительных органов заявителя, лицах, исполняющих функции единоличного исполнительного органа заявителя, являющегося юридическим лицом в реестре недобросовестных участников аукциона.

Заявитель, признанный участником аукциона, становится участником аукциона с даты подписания организатором аукциона протокола рассмотрения заявок.

Заявителям, признанным участниками аукциона, и заявителям, не допущенным к участию в аукционе, организатор аукциона направляет уведомления о принятых в отношении них решениях не позднее дня, следующего после дня подписания протокола рассмотрения заявок на участие в аукционе.

Задаток, внесенный заявителем, не допущенным к участию в аукционе, возвращается в течение 3 рабочих дней со дня оформления протокола рассмотрения заявок на участие в аукционе.

В случае, если на основании результатов рассмотрения заявок на участие в аукционе принято решение об отказе в допуске к участию в аукционе всех заявителей или о допуске к участию в аукционе и признании участником аукциона только одного заявителя, аукцион признается несостоявшимся.

В случае, если аукцион признан несостоявшимся и только один заявитель признан участником аукциона, то в соответствии с пунктами 13, 14 статьи 39.12 Земельного кодекса Российской Федерации, в течение десяти дней со дня подписания протокола рассмотрения заявок, заявитель направляется проект договора аренды земельного участка. Размер ежегодной арендной платы определяется в размере, равном начальной цене предмета аукциона.

Порядок проведения аукциона:

Аукционная комиссия непосредственно перед началом проведения аукциона регистрирует явившихся на аукцион Участников (их представителей), которым для участия в аукционе выдаются пронумерованные карточки.

Аукционист начинает аукцион и оглашает информацию о лоте.

1. После объявления аукционистом начальной цены предмета аукциона, участники аукциона, выражают свое участие и намерение приобрести предмет аукциона по начальной цене, путем поднятия карточек. Если до третьего повторения начальной цены предмета аукциона ни один из участников аукциона не поднял карточку и не заявил последующую цену, аукцион завершается.

2. Карточки поднимаются не ниже уровня плеча и не опускаются до оглашения аукционистом номера карточки участника.

3. Отсчет начинается с участника, первого поднявшего карточку.

4. Участник аукциона вправе предложить более высокую цену предмета аукциона, чем цена, объявленная аукционистом, для чего необходимо поднять карточку:

- поднятие карточки без оглашение цены означает поднятие цены предмета аукциона на «шаг»;

- поднятие карточки с оглашением цены означает то, что участник аукциона готов заключить договор аренды (купли-продажи) земельного участка в соответствии с предложенной им ценой продажи предмета аукциона.

5. При отсутствии предложения со стороны участников аукциона, аукционист повторяет эту цену 3 раза. Если до третьего повторения заявленной цены ни один из участников аукциона не поднял карточку, аукцион завершается.

Победителем аукциона признается участник аукциона, предложивший наибольший размер ежегодной арендной платы за земельный участок.

Результаты аукциона оформляются протоколом, который составляет организатор аукциона. Протокол о результатах аукциона составляется в двух экземплярах, один из которых передается победителю аукциона, второй остается у организатора аукциона. В день проведения аукциона победитель (или единственный принявший участие в аукционе его участник) подписывает протокол о результатах аукциона.

Протокол о результатах аукциона размещается на официальном сайте торгов (www.torgi.gov.ru) и на сайте Администрации города Волгодонска (www.kui.volgodonskgorod.ru).

В течение трех рабочих дней со дня подписания протокола о результатах аукциона возвращаются задатки лицам, участвовавшим в аукционе, но не победившим в нем.

В случае, если в аукционе участвовал только один участник или при проведении аукциона не присутствовал ни один из участников аукциона, либо в случае, если после трехкратного объявления предложения о начальной цене предмета аукциона не поступило ни одного предложения о цене предмета аукциона, которое предусматривало бы более высокую цену предмета аукциона, аукцион признается несостоявшимся.

Размер ежегодной арендной платы по договору аренды земельного участка определяется в размере, предложенном победителем аукциона, или в случае заключения указанного договора с единственным принявшим участие в аукционе его участником устанавливается в размере, равном начальной цене предмета аукциона. Не допускается заключение указанных договоров ранее чем через десять дней со дня размещения информации о результатах аукциона на официальном сайте.

Задаток, внесенный лицом, признанным победителем аукциона, задаток, внесенный иным лицом, с которым договор купли-продажи или договор аренды земельного участка заключается в соответствии с пунктом 13, 14 или 20 статьи 39.12 Земельного кодекса РФ, засчитываются в оплату приобретаемого земельного участка или в счет арендной платы за него. Задатки, внесенные этими лицами, не заключившими в установленном вышеуказанной статьей порядке договора аренды земельного участка вследствие уклонения от заключения указанных договоров, не возвращаются.

Арендная плата по договору аренды земельного участка вносится равными долями ежеквартально, не позднее 20 числа последнего месяца отчетного квартала, путем перечисления в консолидированный бюджет Ростовской области.

Сведения о победителях аукционов, уклонившихся от заключения договора аренды земельного участка, являющегося предметом аукциона, и об иных лицах, с которыми указанные договоры заключаются в соответствии с пунктом 13, 14 или 20 статьи 39.12 Земельного кодекса Российской Федерации и которые уклонились от их заключения, включаются в реестр недобросовестных участников аукциона. Задатки указанным лицам не возвращаются.

Технические условия по электрическим сетям:

По запросу органа местного самоуправления технические условия на подключение к сетям электроснабжения не выдаются. Для технического присоединения к электрическим сетям объектов капитального строительства, расположенных на земельном участке, необходимо обратиться в МУП «ВЭС» по адресу: г. Волгодонск, ул. Гагарина, 39.

Технические условия подключения к водопроводу и канализационной сети:

Имеется возможность подключения к муниципальным сетям водоснабжения. Присоединение объекта возможно к внутриквартальному водопроводу Д 160 мм ПЭ, проходящему по ул. Агатовой, а так же имеется возможность подключения к муниципальным уличным сетям водоотведения Д 200 мм а/ц, проходящим по ул. Ленинградская в районе Налоговой инспекции.

Технические условия подключения к газораспределительной сети:

Технические условия подключения выданы ПАО «Газпром газораспределение Ростов-на-Дону» письмом от 01.06.2018 № 947.

1. Объект капитального строительства: Ростовская область, г. Волгодонск, ул. Ленинградская, 10а, кадастровый номер 61:48:0040225:5 с максимальной нагрузкой (часовым расходом газа) 15 м3/час.

2. Срок подключения (технологического присоединения) к сетям газораспределения объекта капитального строительства 547 дня с даты заключения договора о подключении (технологическом присоединении) объектов капитального строительства к сети газораспределения.

3. Срок действия технических условий составляет 3 года.

Дополнительные сведения:

Размер платы за подключение определяется в соответствии с Методическими указаниями, утвержденными постановлением ФСТ от 28 апреля 2014 № 101-э/3 и постановлениями Региональной службы по тарифам Ростовской области.

Технические условия подключения теплоснабжения:

Технологическое подключение объекта к сети инженерно-технического обеспечения тепловой энергии возможно.

В соответствии с п.16. «Правил подключения к системам теплоснабжения», утвержденных Постановлением Правительства РФ от 16.04.2012 г №307 техническая возможность подключения существует:

- при наличии резерва пропускной способности тепловых сетей, обеспечивающего передачу необходимого объема тепловой энергии, теплоносителя;

- при наличии резерва тепловой мощности источников тепловой энергии.

Для подключения к системе теплоснабжения новых объектов

требуется строительство (реконструкция) тепловых сетей и модернизация оборудования теплоисточника, в порядке, определяемом схемой теплоснабжения

г. Волгодонска.

Плата за подключение определяется уполномоченным органом, также исходя из схемы теплоснабжения.

Максимально или минимально допустимые параметры разрешенного строительства объекта капитального строительства:

Согласно Правилам землепользования и застройки муниципального образования городского округа «Город Волгодонск» (далее – Правила), утвержденным решением Волгодонской городской Думы от 19.12.2008 №190, земельный участок с кадастровым номером 61:48:0040225:5 расположен в зоне жилой застройки первого типа (Ж-1/13).

Предельные размеры земельных участков и предельные параметры разрешенного строительства, реконструкции объектов капитального строительства для зоны Ж-1:

	Для всех участков градостроительного зонирования:
Площадь земельного участка:	
максимальная	Не ограничено
минимальная	500 м ² - для индивидуального жилищного строительства; 200 м ² - для блокированной жилой застройки*; не ограничено - для иных видов разрешенного использования земельных участков
Количество этажей:	
максимальное	3 этажа, включая все надземные и подземные этажи, в том числе технический, мансардный, цокольный, если верх его перекрытия находится выше средней планировочной отметки земли не менее чем на 2м; 4 этажа - для иных видов капитального строительства
минимальное	1 этаж - для всех видов капитального строительства
Высота зданий, сооружений:	
максимальная	15 м - для индивидуальных и блокированных жилых домов*; 16 м - для иных видов капитального строительства
минимальная	4,5 м
Процент застройки:	
максимальный	- в условиях вновь застраиваемых территорий (отношение площади земельного участка, которая может быть занята объектами индивидуального жилищного строительства и хозяйственными постройками, ко всей площади земельного участка) не может превышать 50%; - в условиях реконструкции сложившейся застройки (отношение площади земельного участка, которая может быть занята объектами индивидуального жилищного строительства и хозяйственными постройками, ко всей площади земельного участка) при отсутствии централизованного канализования не может превышать 60%, а при наличии централизованного канализования не может превышать 70%
минимальный	5,6 % - для индивидуального жилищного строительства и блокированной жилой застройки*; не ограничено - для иных видов разрешенного использования земельных участков
Иные показатели:	
максимальная высота оград вдоль улиц	2,0 м
максимальная высота оград между соседними участками	2,0 м (при условии устройства проветриваемого ограждения)
отступ застройки от красной линии улицы	не менее чем на 5м
отступ застройки от межи, разделяющей соседние участки	для видов разрешенного использования с кодами: 2.1, 2.3*, 3.3, 3.8, 3.2, 4.4, 3.10.1, 4.1, 4.5, 4.6, 4.7, 4.9, 3.7, 4.9.1, от здания (объекта капитального строительства) - 3 м, от постройки для содержания скота и птицы - 4 м, от других построек (сарая, бани, гаража, навеса и др.) - 1 м (при условии соблюдения противопожарных разрывов), от стволов высокорослых деревьев - 4 м, от стволов среднерослых, деревьев - 2 м, от кустарника - 1 м; для видов разрешенного использования с кодами: 3.1, 3.4.1, 3.5.1, 3.5.2, 3.6, 5.1, 8.3, 9.3, 12.0 - не ограничено

устройство выгребной ямы	выгребная яма выполняется герметично гидроизолированно снаружи и изнутри в границах земельного участка под индивидуальным жилым домом не более 3 м глубиной, от 1 м до 2 м шириной, до забора – не менее 2 м, дно ямы делается с наклоном в сторону люка, обязательно установка вентиляционной трубы диаметром 100 мм и выносом над землей не менее 600 мм, расстояние от выгребной ямы до сетей водопровода не менее 5 м
Площадь индивидуального жилого дома:	
максимальная	не нормируется
минимальная	28 м ²

Согласно пункту 7 статьи 448 Гражданского кодекса Российской Федерации победитель торгов не вправе уступить права и осуществлять перевод долга по обязательствам, возникшим из заключенного Договора. Обязательства по Договору должны быть исполнены арендатором лично.

Дата, время и порядок осмотра земельного участка на местности:

с момента публикации сообщения по указанному местоположению осуществляется заявителем самостоятельно. Информацию о местоположении ЗУ можно получить на сайте Росреестра <http://pkk5.gosreestr.ru> – «публичная кадастровая карта».

**Приложение № 1
к извещению о проведении аукциона
на право заключения договора
аренды земельного участка**

В Комитет по управлению имуществом города Волгодонска

**ЗАЯВКА
на участие в аукционе на право заключения договора аренды
земельного участка**

(заполняется Заявителем или его полномочным представителем)

(Ф.И.О. гражданина, индивидуального предпринимателя, полное наименование юридического лица)

для физических лиц и индивидуальных предпринимателей:

Документ, удостоверяющий личность: _____

серия _____ № _____, выдан _____ г.

(кем выдан)

Дата рождения _____ ИНН _____

тел. _____

место жительства: _____

для индивидуальных предпринимателей:

ОГРН _____

Свидетельство _____

для юридических лиц:

ИНН: _____ КПП _____ ОГРН _____

Документ о государственной регистрации в качестве юридического лица _____

(наименование, номер, дата регистрации, орган, осуществивший регистрацию)

Свидетельство о внесении в Единый государственный реестр от _____ г.

Должность, ФИО руководителя _____

действующего на основании _____

Адрес (место нахождения) _____

Телефон _____

Факс _____

Банковские реквизиты Заявителя для возврата денежных средств:

Счет получателя _____

Банк получателя _____

корр. счет № _____ БИК _____

ИНН банка _____ КПП банка _____

Представитель заявителя _____

Действует на основании доверенности № _____, удостоверенной _____ г.

(кем)

Документ, удостоверяющий личность доверенного лица: _____

(наименование документа, серия, номер, кем выдан, дата выдачи)

принимая решение об участии в аукционе по лоту № _____ на право заключения договора аренды земельного участка, расположенного по адресу: Ростовская обл., г. Волгодонск, _____

с кадастровым номером _____, площадью _____ кв.м.,

ознакомился(ась) с полным пакетом документов по проведению данного аукциона, подтверждаю отсутствие претензий к состоянию

земельного участка по результатам проведенного осмотра на местности, прошу признать участником аукциона.

Обязуюсь:

1. Соблюдать порядок и условия участия в аукционе, установленные статьей 39.12 Земельного кодекса Российской Федерации, предусмотренные информационным сообщением о проведении аукциона, опубликованным в газете «Волгодонская правда» от «___» _____ 20__ г. № _____, размещенным в сети «Интернет» на сайте Правительства Российской Федерации www.torgi.gov.ru и сайте Администрации города Волгодонска www.kui.volgodonskgorod.ru;

2. В случае признания победителем аукциона, подписать протокол о результатах аукциона (в день проведения аукциона), а также подписать и представить в Комитет по управлению имуществом города Волгодонска, в течение тридцати дней со дня направления, договор аренды земельного участка, который направляется участнику аукциона в соответствии с пунктами 13, 14 или 20 статьи 39.12 Земельного кодекса Российской Федерации.

Земельный участок осмотрен мною самостоятельно до подачи настоящего заявления. Претензий к организатору торгов по состоянию земельного участка не имею.

для граждан и индивидуальных предпринимателей:

Я, _____

(ФИО Заявителя, представителя Заявителя)

в соответствии с Федеральным законом от 27.07.2006 № 152-ФЗ «О персональных данных» даю согласие на обработку персональных данных (сбор, запись, систематизацию, накопление, хранение, уточнение (обновление, изменение), извлечение, использование, передачу (распространение, предоставление, доступ), обезличивание, блокирование, удаление, уничтожение персональных данных).

Подпись заявителя
(его полномочного представителя)

_____ (_____)

МП _____ 201__ г.

Заявка принята:

«___» _____ 20__ г. в _____ ч. _____ мин. под № _____

Подпись лица, принявшего заявку

_____ (_____)

**Приложение № 2
к извещению о проведении аукциона
на право заключения договора
аренды земельного участка**

ПРОЕКТ

**РОССИЙСКАЯ ФЕДЕРАЦИЯ
РОСТОВСКАЯ ОБЛАСТЬ
г. Волгодонск**

**ДОГОВОР
аренды, находящегося в государственной собственности
земельного участка**

г. Волгодонск _____ 20__ г.

На основании протокола от _____ 201__ г. № _____ «_____» (лот № _____) заседания комиссии по проведению аукциона на право заключения договора аренды земельного участка, находящегося в государственной собственности

Комитет по управлению имуществом города Волгодонска, в лице председателя Ку-леша Вадима Ивановича, действующего на основании распоряжения Администрации города Волгодонска от 30.10.2017 № 348 л/с, Положения о Комитете, утвержденного решением Волгодонской городской Думы от 05.03.2008 г. № 29, именуемый в дальнейшем «Арендодатель», и

Ф.И.О., дата рождения, паспортные данные гражданина,
(полное наименование юридического лица или Ф.И.О., паспортные данные гражданина)

именуемый в дальнейшем «Арендатор», заключили настоящий договор о нижеследующем:

1. Предмет договора.

1.1. Арендодатель предоставляет, а Арендатор принимает в аренду земельный участок площадью _____ кв.м. из земель населенных пунктов с кадастровым номером 61:48:_____, находящийся по адресу: Ростовская область, г. Волгодонск, _____

для использования: _____

в границах, указанных в выписке из Единого государственного реестра недвижимости об основных характеристиках и зарегистрированных правах на объект недвижимости, прилагаемой к настоящему Договору и являющейся его неотъемлемой частью.

1.2. Характеристика земельного участка и иных объектов недвижимости:

- Площадь сервитутов, обременяющих права на арендованном земельном участке _____

(характер права)

- Сведения о частях земельных участков и обременениях: _____

(характер права)

На земельном участке имеются _____

(объекты недвижимого имущества и их характеристики)

2. Срок Договора.

2.1. Срок аренды Участка устанавливается с _____ 201__ г. до _____ 201__ г.

2.2. Договор, заключенный на срок более одного года, вступает

в силу с даты его государственной регистрации в Управлении Федеральной службы государственной регистрации, кадастра и картографии по Ростовской области.

3. Размер и условия внесения арендной платы.

3.1. Годовой размер арендной платы за земельный участок составляет: _____ руб. (_____).

Размер арендной платы за период с _____.201__ г. по _____.201__ г. составляет: _____ руб. (_____).

3.2. Арендная плата по настоящему Договору вносится Арендатором равными долями ежеквартально, не позднее 20 числа последнего месяца отчетного квартала, путем перечисления в консолидированный бюджет по следующим реквизитам, указав в платежном поручении номер договора аренды, кадастровый номер участка, период за который производится оплата:

Управление Федерального казначейства по Ростовской области (Минимущество области)

ИНН 6163021632 КПП 616301001

Отделение Ростов, г. Ростов-на-Дону

БИК 046015001 ОКТМО 60712000

Р/с 40101810400000010002

КБК: 81511105012040000120 – «доходы, получаемые в виде арендной платы за земельные участки, государственная собственность на которые не разграничена и которые расположены в границах городских округов, а также средства от продажи права на заключение договоров аренды указанных земельных участков».

3.3. Исполнением обязательства по внесению арендной платы является поступление денежных средств на счет, указанный в п.3.2 настоящего договора. Расчет арендной платы определен в приложении к договору, которое является неотъемлемой частью договора.

3.4. Размер годовой арендной платы за использование земельного участка может быть изменен в одностороннем порядке по требованию Арендодателя:

3.4.1 путем ежегодной индексации с учетом прогнозируемого уровня инфляции, предусмотренного федеральным законом о федеральном бюджете на очередной финансовый год и плановый период;

3.4.2. в связи с изменением ставок арендной платы, прогнозируемого уровня инфляции, значений и коэффициентов, используемых при расчете арендной платы, и (или) кадастровой стоимости земельного участка. При этом размер арендной платы считается измененным с момента вступления в силу соответствующих нормативных правовых актов об установлении (утверждении):

- ставок арендной платы;
- нового размера прогнозируемого уровня инфляции;
- значений и коэффициентов, используемых при расчете арендной платы;
- результатов государственной кадастровой оценки земель;
- сроков внесения арендной платы.

3.4.3. в связи с принятым решением органов государственной власти Ростовской области по порядку определения размера арендной платы.

3.4.4 в пределах срока договора аренды один раз в пять лет путем направления в адрес арендатора уведомления об изменении арендной платы и подлежит перерасчету по состоянию на 1 января года, следующего за годом, в котором была проведена оценка, осуществленная не более чем за 6 месяцев до перерасчета арендной платы. В этом случае индексация размера арендной платы в году, в котором изменилась рыночная стоимость права аренды за земельные участки, не проводится.

Размер годовой арендной платы подлежит ежегодной индексации с учетом размера уровня инфляции, установленного в федеральном законе о федеральном бюджете на очередной финансовый год и плановый период и установленного по состоянию на начало очередного финансового года, начиная с года, следующего за годом, в котором заключен договор аренды земельного участка.

3.5. Не использование земельного участка Арендатором не может служить основанием для невнесения арендной платы за землю.

3.6. Размер арендной платы пересматривается в случае перевода земельного участка из одной категории в другую в соответствии с требованиями законодательства Российской Федерации и является существенным условием настоящего Договора.

4. Права и обязанности Сторон.

4.1. Арендодатель имеет право:

4.1.1. Досрочно требовать расторжения настоящего Договора на основании решения суда, без возмещения Арендатору понесенных затрат на освоение и упущенной выгоды в случаях:

- а) при использовании земельного участка, способами, приводящими к его порче;
- б) при невнесении арендной платы более чем за два периода;
- в) при не освоении либо не использовании земельного участка, предоставленного по настоящему Договору, в течении трех лет.

4.1.2. На беспрепятственный доступ на территорию арендуемого земельного участка с целью его осмотра на предмет соблюдения условий Договора.

4.1.3. На возмещение убытков, причиненных ухудшением качества земельного участка и экологической обстановки в результате хозяйственной деятельности арендатора, а также по иным основаниям, предусмотренным законодательством Российской Федерации.

4.2. Арендодатель обязан:

4.2.1. Выполнять в полном объеме все условия Договора.

4.2.2. Передать Арендатору земельный участок по акту приема-передачи.

4.2.3. Письменно, в десятидневный срок, уведомить Арендатора об изменении номеров счетов для перечисления арендной платы, указанных в п. 3.2 настоящего Договора.

4.2.4. Своевременно производить перерасчет арендной платы и своевременно информировать об этом Арендатора.

4.2.5. Направлять Арендатору уведомление об изменении арендной платы и сроков ее внесения на соответствующий финансовый год.

4.2.6. В срок не позднее пяти рабочих дней с даты подписания Договора и изменений в нему направить в Управление Росреестра по Ростовской области заявление о государственной регистрации прав и прилагаемые к нему документы.

4.3. Арендатор имеет право:

4.3.1. Использовать земельный участок на условиях, установленных Договором.

4.4. Арендатор обязан:

4.4.1. Выполнять в полном объеме все условия Договора.

4.4.2. Использовать земельный участок в соответствии с целевым назначением, разрешенным использованием и условиями настоящего Договора.

4.4.3. Получить разрешение на строительство и приступить к возведению объекта в пределах срока по согласованному проекту строительства.

4.4.4. В пределах срока действия Договора ввести объекты в эксплуатацию.

4.4.5. Уплачивать в размере и на условиях, установленных Договором, арендную плату.

4.4.6. Обеспечить Арендодателю (его законным представителям), представителям органов государственного земельного контроля доступ на земельный участок по их требованию.

4.4.7. Письменно сообщить Арендодателю не позднее чем за 1 (один) месяц о предстоящем освобождении Участка как в связи с окончанием срока действия Договора, так и при досрочном его освобождении.

4.4.8. Обеспечить беспрепятственный допуск представителей собственника линейного объекта или представителей организации, осуществляющей эксплуатацию линейного объекта, к объекту, расположенному в охранной зоне, в целях обеспечения его безопасности.

4.4.9. Соблюдать санитарные, противопожарные нормы и требования, а так же действующие нормы и правила благоустройства и санитарного содержания.

- не допускать выжигания сухой растительности, в пожароопасный период (с 1 апреля по 30 сентября) проводить противопожарные мероприятия;

- выполнять работы по благоустройству и озеленению земельного участка, а так же прилегающей территории определяемой до границ с местами общего пользования;

- обеспечить уничтожение карантинных растений, не допускать действий, приводящих к ухудшению экологической и санитарной обстановки на арендуемом земельном участке и прилегающих к нему территориях.

4.4.10. Письменно, в десятидневный срок, уведомить Арендодателя об изменении своих реквизитов.

5. Ответственность сторон.

5.1. За нарушение условий Договора Стороны несут ответственность, предусмотренную законодательством Российской Федерации.

5.2. За нарушение срока внесения арендной платы по Договору, Арендатор выплачивает Арендодателю пени из расчета 1/300 ставки рефинансирования Центрального банка РФ от размера невнесенной арендной платы за каждый календарный день просрочки. Пени перечисляются в порядке, предусмотренном п.3.2. Договора.

5.3. Ответственность Сторон за нарушение обязательств по Договору, вызванных действием обстоятельств непреодолимой силы, регулируется законодательством Российской Федерации.

5.4. Арендатор несет ответственность за нарушение требований пожарной безопасности на арендуемом земельном участке.

5.5. За несоблюдение санитарных, противопожарных норм и требований, предусмотренных пунктом 4.4.9 настоящего договора, Арендатор уплачивает Арендодателю штраф в размере 20% от годового размера арендной платы.

6. Изменение, расторжение и прекращение Договора.

6.1. Изменения и дополнения к Договору оформляются сторонами в письменной форме, за исключением условий предусмотренных пунктом 3.4 настоящего Договора.

6.2. Договор, может быть расторгнут по требованию Арендодателя, по решению суда на основании и в порядке, установленном гражданским законодательством.

6.3. При прекращении договора Арендатор обязан в течении 10-ти дней вернуть Арендодателю земельный участок в надлежащем состоянии по акту приема-передачи.

6.4 Арендатор земельного участка не имеет преимущественного права на заключение на новый срок договора аренды земельного участка без проведения торгов.

6.5. Внесение изменений в Договор аренды земельного участка в части изменения вида разрешенного использования такого земельного участка не допускается.

7. Рассмотрение и урегулирование споров.

7.1. Все споры между сторонами, возникающие по договору, разрешаются в суде.

8. Особые условия Договора.

8.1. Арендатор обязан выполнять требования, установленные извещением о проведении аукциона, опубликованным в газете «Волгодонская правда» от _____.201__ года и протоколом аукциона от _____.201__ года (лот №).

8.2. Согласно Правилам землепользования и застройки муниципального образования городского округа «Город Волгодонск» (далее – Правила), утвержденным решением Волгодонской городской Думы от 19.12.2008 №190, земельный участок с кадастровым номером 61:48:0040225:5 расположен в зоне жилой застройки первого типа (Ж-1/13).

Предельные размеры земельных участков и предельные параметры разрешенного строительства, реконструкции объектов капитального строительства для зоны Ж-1:

	Для всех участков градостроительного зонирования:
Площадь земельного участка:	
максимальная	Не ограничено
минимальная	500 м ² - для индивидуального жилищного строительства-ва; 200 м ² - для блокированной жилой застройки*; не ограничено - для иных видов разрешенного использования земельных участков
Количество этажей:	
максимальное	3 этажа, включая все надземные и подземные этажи, в том числе технический, мансардный, цокольный, если верх его перекрытия находится выше средней планировочной отметки земли не менее чем на 2м; 4 этажа - для иных видов капитального строительства
минимальное	1 этаж - для всех видов капитального строительства
Высота зданий, сооружений:	
максимальная	15 м - для индивидуальных и блокированных жилых домов*; 16 м - для иных видов капитального строительства
минимальная	4,5 м
Процент застройки:	
максимальный	- в условиях вновь застраиваемых территорий (отношение площади земельного участка, которая может быть занята объектами индивидуального жилищного строительства и хозяйственными постройками, ко всей площади земельного участка) не может превышать 50%; - в условиях реконструкции сложившейся застройки (отношение площади земельного участка, которая может быть занята объектами индивидуального жилищного строительства и хозяйственными постройками, ко всей площади земельного участка) при отсутствии централизованного канализования не может превышать 60%, а при наличии централизованного канализования не может превышать 70%
минимальный	5,6 % - для индивидуального жилищного строительства и блокированной жилой застройки*; не ограничено - для иных видов разрешенного использования земельных участков
Иные показатели:	
максимальная высота оград вдоль улиц	2,0 м
максимальная высота оград между соседними участками	2,0 м (при условии устройства проветриваемого ограждения)
отступ застройки от красной линии улицы	не менее чем на 5м
отступ застройки от межи, разделяющей соседние участки	для видов разрешенного использования с кодами: 2.1, 2.3*, 3.3, 3.8, 3.2, 4.4, 3.10.1, 4.1, 4.5, 4.6, 4.7, 4.9, 3.7, 4.9.1, от здания (объекта капитального строительства) - 3м, от постройки для содержания скота и птицы - 4м, от других построек (сарая, бани, гаража, навеса и др.) - 1м (при условии соблюдения противопожарных разрывов), от стволов высокорослых деревьев - 4м, от стволов среднерослых деревьев - 2м, от кустарника - 1м; для видов разрешенного использования с кодами: 3.1, 3.4.1, 3.5.1, 3.5.2, 3.6, 5.1, 8.3, 9.3, 12.0 - не ограничено
устройство выгребной ямы	выгребная яма выполняется герметично гидроизолировано снаружи и изнутри в границах земельного участка под индивидуальным жилым домом не более 3 м глубиной, от 1 м до 2 м шириной, до забора – не менее 2 м, дно ямы делается с наклоном в сторону люка, обязательно установка вентиляционной трубы диаметром 100 мм и выносом над землей не менее 600 мм, расстояние от выгребной ямы до сетей водопровода не менее 5 м
Площадь индивидуального жилого дома:	
максимальная	не нормируется
минимальная	28 м ²

8.3. Арендатор не вправе уступать права и осуществлять перевод долга по обязательствам, возникшим из заключенного Договора. Обязательства по Договору должны быть исполнены арендатором лично.

8.4. Расходы по государственной регистрации Договора, а

также изменений и дополнений к нему возлагаются на Арендодателя.

8.5. Договор составлен в 3 (трех) экземплярах, имеющих одинаковую юридическую силу, из которых по одному экземпляру хранится у Сторон, один в Управлении Федеральной службы государственной регистрации, кадастра и картографии по Ростовской области.

8.6. Изменение существенных условий, указанных в документации об аукционе, при заключении и исполнении договора аренды земельного участка, по соглашению сторон или в одностороннем порядке не допускается.

8.7. Арендодатель не несет ответственности за неучтенные в кадастровом паспорте и не указанные в подпункте 1.2 пункта 1 настоящего Договора ограничения в использовании, связанные с особым режимом хозяйственной деятельности в охранных, санитарно-защитных зонах, а также не проводит мероприятия по рекультивации земельного участка.

9. Приложения к Договору.

9.1. Приложения к Договору являются его неотъемлемой частью.

9.1.1. Приложение № 1 – Акт приема-передачи.

9.1.2. Приложение № 2 – Расчет арендной платы.

9.1.3. Кадастровый паспорт земельного участка.

10. Реквизиты и подписи сторон.

Арендодатель:

Председатель Комитет по управлению имуществом города Волгодонска

_____ **В.И. Кулеша**

М.П.

ИНН 6143009250 КПП 614301001

Расчетный счет:

40101810400000010002 в Отделение Ростов, г.Ростова-на-Дону

ОКТМО 60712000 БИК 046015001

Место нахождения: 344050, Ростовская область, ул. Ленинградская, 10

Арендатор:

_____ **Ф.И.О.**

Паспорт гражданина Российской Федерации _____ **выдан** _____

код подразделения _____ **Дата рождения:** _____

Место регистрации: _____

Регистрационный номер КУИ города Волгодонска от « _____ » _____ **20** г. № _____

Приложение № 1 к Договору аренды, находящегося в государственной собственности земельного участка от _____.201_ г.

АКТ

приема-передачи в аренду земельного участка по адресу:

Ростовская область, г. Волгодонск, _____ от _____.201_ г.

Настоящий акт составлен во исполнение пункта ____1.1__ договора аренды земельного участка от _____.201_ г. между

Арендодателем - *Комитетом по управлению имуществом города Волгодонска в лице председателя КУИ города Волгодонска Кулеша Вадима Ивановича, действующего на основании распоряжения Администрации города Волгодонска от 30.10.2015 № 348 л/с, положения о Комитете, утвержденного решением Волгодонской городской Думы от 05.03.2008 г. № 29*

и Арендатором – _____ о нижеследующем:

1. Арендодатель передает земельный участок общей площадью _____ кв.м.

2. Арендатор принимает земельный участок общей площадью _____ кв.м.

3. Характеристика земельного участка: _____ *земли населённых пунктов* _____ (категория земель)

_____ **61:48:** _____ (кадастровый номер)

_____ (разрешенное использование)

4. Состояние передаваемого земельного участка: _____ *удовлетворительное*

Арендодатель: Председатель Комитета по управлению имуществом города Волгодонска

_____ **В.И. Кулеша**

(подпись)

Арендатор: Ф.И.О. _____

(подпись)

Приложение № 2 к Договору аренды находящегося в государственной собственности земельного участка от _____.201_ г.

РАСЧЕТ АРЕНДНОЙ ПЛАТЫ

Наименование арендатора: _____

Целевое использование участка: _____

Кадастровый номер: 61:48: _____

Адрес участка: Ростовская область, г. Волгодонск, _____

Площадь участка: _____ кв.м.

Согласно извещению о проведении аукциона по продаже права на заключение договора аренды земельного участка под _____, опубликованному в газете «Волгодонская правда» от _____.201_ года, отчету об оценке рыночной стоимости права аренды земельного участка от _____.201_ г. № _____, выполненному независимым оценщиком _____, рыночная стоимость права аренды земельного участка составляет _____ руб. (_____ рублей).

Годовой размер арендной платы за земельный участок составляет: _____ руб. (_____).

Размер арендной платы за период с _____.201_ г. по _____.201_ г. составляет: _____ руб. (_____).

(сумма цифрами и прописью)
и уплачивается поквартально равными частями не позднее 20 числа последнего месяца отчетного квартала

Арендодатель: Председатель Комитета по управлению имуществом города Волгодонска

_____ **В.И. Кулеша**

(подпись)

Арендатор: Ф.И.О. _____

(подпись)

СВЕДЕНИЯ
о поступлении и расходовании денежных средств избирательных фондов избирательных объединений, кандидатов, подлежащие обязательному опубликованию
(на основании данных специализированного по обслуживанию физических лиц дополнительного офиса 5221/0870 Ростовского отделения № 5221 ОАО «Сбербанк России»)

По состоянию на 26 июля 2018г.

№ п/п	Наименование избирательного объединения / Ф.И.О. кандидата	Поступило средств			Использовано средств					иные расходы, связанные с предвыборной агитацией
		Всего	граждан	юридических лиц	Всего	агитация на каналах телевидения и радиовещания	опубликование агитационных материалов в периодических печатных изданиях	распространение печатных, аудиовизуальных и иных агитационных материалов	иные расходы, связанные с предвыборной агитацией	
1	2	3	4	5	6	7	8	9	10	
1	Евсеев Дмитрий Николаевич, Ростовское региональное отделение Партии СПРАВЕДЛИВАЯ РОССИЯ	0,0	0,0	0,0	0,0	0,0	0,0	0,0	0,0	
2	Кулешев Геннадий Геннадьевич, Ростовское региональное отделение ЛДПР	0,0	0,0	0,0	0,0	0,0	0,0	0,0	0,0	
3	Мисан Алексей Владимирович, РОСТОВСКОЕ ОБЛАСТНОЕ ОТДЕЛЕНИЕ КОММУНИСТИЧЕСКОЙ ПАРТИИ РОССИЙСКОЙ ФЕДЕРАЦИИ	0,0	0,0	0,0	0,0	0,0	0,0	0,0	0,0	

4	Руденко Валентина Анатольевна, Ростовское региональное отделение Партии «ЕДИНАЯ РОССИЯ»	50,0	0,0	0,0	0,0	0,0	0,0	0,0	0,0
5	Яценко Геннадий Сергеевич, самовыдвижение	20,0	0,0	0,0	3,842	0,0	0,0	0,0	0,0
Итого		70,0	0,0	0,0	3,842	0,0	0,0	0,0	0,0

Председатель комиссии

_____ (подпись, дата)

Е.К. Филиппова (инициалы, фамилия)

ВЫБОРЫ ДЕПУТАТОВ ЗАКОНОДАТЕЛЬНОГО СОБРАНИЯ РОСТОВСКОЙ ОБЛАСТИ ШЕСТОГО СОЗЫВА

Окружная избирательная комиссия одномандатного избирательного округа № 14

Волгодонской (городской) избирательный округ

Форма № 4

Первый ФИНАНСОВЫЙ ОТЧЕТ

(первый/итоговый)

о поступлении и расходовании средств избирательного фонда избирательного объединения, кандидата

Выборы депутатов Законодательного Собрания Ростовской области шестого созыва

(наименование избирательной кампании)

Руденко Валентина Анатольевна

(наименование избирательного объединения/фамилия, имя, отчество кандидата)

Волгодонской (городской) одномандатный избирательный округ № 14

(наименование и номер одномандатного избирательного округа)

(номер специального избирательного счета, наименование и адрес подразделения ПАО Сбербанк (банка))

Строка финансового отчета	Шифр строки	Сумма, руб.	Примечание
1	2	3	4
1 Поступило средств в избирательный фонд, всего	10	50 000,00	
в том числе			
1.1 Поступило средств в установленном порядке для формирования избирательного фонда	20	50 000,00	
из них			
1.1.1 Собственные средства избирательного объединения/кандидата	30	50 000,00	
1.1.2 Средства, выделенные кандидату выдвинувшим его избирательным объединением	40	0,00	
1.1.3 Добровольные пожертвования гражданина	50	0,00	
1.1.4 Добровольные пожертвования юридического лица	60	0,00	
1.2 Поступило в избирательный фонд денежных средств, подпадающих под действие пункта 6 статьи 58 Федерального закона от 12.06.2002 № 67-ФЗ ¹	70	0,00	
из них			
1.2.1 Собственные средства избирательного объединения / кандидата / средства, выделенные кандидату выдвинувшим его избирательным объединением	80	0,00	
1.2.2 Средства гражданина	90	0,00	
1.2.4 Средства юридического лица	100	0,00	
2 Возвращено денежных средств из избирательного фонда, всего	110	0,00	
в том числе			
2.1 Перечислено в доход областного бюджета	120	0,00	
2.2 Возвращено денежных средств, поступивших с нарушением установленного порядка	130	0,00	
из них			
2.2.1 Гражданам, которым запрещено осуществлять пожертвования либо не указавшим обязательные сведения в расчетном документе	140	0,00	
2.2.2 Юридическим лицам, которым запрещено осуществлять пожертвования либо не указавшим обязательные сведения в платежном документе	150	0,00	
2.2.3 Средств, поступивших с превышением предельного размера	160	0,00	
2.3 Возвращено денежных средств, поступивших в установленном порядке	170	0,00	
3 Израсходовано средств, всего	180	28 200,00	
в том числе			
3.1 На организацию сбора подписей избирателей	190	0,00	
3.1.1 Из них на оплату труда лиц, привлекаемых для сбора подписей избирателей	200	0,00	
3.2 На предвыборную агитацию через организации телерадиовещания	210	0,00	
3.3 На предвыборную агитацию через редакции периодических печатных изданий	220	0,00	

¹ Указывается сумма денежных средств, поступивших в избирательный фонд с нарушением, в том числе с превышением установленного предельного размера.

2

3.4	На предвыборную агитацию через сетевые издания	230	0,00
3.5	На выпуск и распространение печатных и иных агитационных материалов	240	28 200,00
3.6	На проведение публичных массовых мероприятий	250	0,00
3.7	На оплату работ (услуг) информационного и консультационного характера ²	260	0,00
3.8	На оплату других работ (услуг), выполненных (оказанных) юридическими лицами или гражданами РФ по договорам	270	0,00
3.9	На оплату иных расходов, непосредственно связанных с проведением избирательной кампании	280	0,00
4	Распределено неизрасходованного остатка средств фонда пропорционально перечисленным в избирательный фонд денежным средствам	290	0,00
5	Остаток средств фонда на дату сдачи отчета (заверяется справкой)	300	21 800,00

Правильность сведений, указанных в настоящем финансовом отчете подтверждаю, других денежных средств, минуя избирательный фонд, на организацию и проведение избирательной кампании не привлекалось.

Кандидат

В.А. Руденко
(подпись, дата)

В.А. Руденко

(инициалы, фамилия)

² Под понятием «информационная услуга», применяемым при классификации платежей расходования денежных средств из избирательного фонда, понимаются действия субъектов (собственников и владельцев) по сбору, обобщению, систематизации информации и предоставлению результатов ее обработки в распоряжение пользователя (то есть обеспечение пользователей информацией продуктами). Информационная продукция предоставляется пользователю в разной форме – на электронных носителях, на бумаге, в устной форме.
«Консультационная услуга» – это профессиональная услуга, предоставляемая физическим или юридическим лицом на основании договора (контракта) по проведению консультаций, разъяснений, аналитической и исследовательской работы (в том числе с использованием программных продуктов), для достижения определенных результатов на выборах.

ВЫБОРЫ ДЕПУТАТОВ ЗАКОНОДАТЕЛЬНОГО СОБРАНИЯ РОСТОВСКОЙ ОБЛАСТИ ШЕСТОГО СОЗЫВА

Окружная избирательная комиссия одномандатного избирательного округа № 14

Волгодонской (городской) избирательный округ

Форма № 4

Первый ФИНАНСОВЫЙ ОТЧЕТ

(первый/итоговый)

о поступлении и расходовании средств избирательного фонда избирательного объединения, кандидата

Выборы депутатов Законодательного Собрания Ростовской области шестого созыва

(наименование избирательной кампании)

Яценко Геннадий Сергеевич

(наименование избирательного объединения/фамилия, имя, отчество кандидата)

Волгодонской (городской) одномандатный избирательный округ № 14

(наименование и номер одномандатного избирательного округа)

(номер специального избирательного счета, наименование и адрес подразделения ПАО Сбербанк (банка))

Строка финансового отчета	Шифр строки	Сумма, руб.	Примечание
1	2	3	4
1 Поступило средств в избирательный фонд, всего	10	20 000,00	
в том числе			
1.1 Поступило средств в установленном порядке для формирования избирательного фонда	20	20 000,00	
из них			
1.1.1 Собственные средства избирательного объединения/кандидата	30	20 000,00	
1.1.2 Средства, выделенные кандидату выдвинувшим его избирательным объединением	40	0,00	
1.1.3 Добровольные пожертвования гражданина	50	0,00	
1.1.4 Добровольные пожертвования юридического лица	60	0,00	
1.2 Поступило в избирательный фонд денежных средств, подпадающих под действие пункта 6 статьи 58 Федерального закона от 12.06.2002 № 67-ФЗ ¹	70	0,00	
из них			
1.2.1 Собственные средства избирательного объединения / кандидата / средства, выделенные кандидату выдвинувшим его избирательным объединением	80	0,00	
1.2.2 Средства гражданина	90	0,00	
1.2.4 Средства юридического лица	100	0,00	
2 Возвращено денежных средств из избирательного фонда, всего	110	0,00	
в том числе			
2.1 Перечислено в доход областного бюджета	120	0,00	
2.2 Возвращено денежных средств, поступивших с нарушением установленного порядка	130	0,00	
из них			
2.2.1 Гражданам, которым запрещено осуществлять пожертвования либо не указавшим обязательные сведения в расчетном документе	140	0,00	
2.2.2 Юридическим лицам, которым запрещено осуществлять пожертвования либо не указавшим обязательные сведения в платежном документе	150	0,00	
2.2.3 Средств, поступивших с превышением предельного размера	160	0,00	
2.3 Возвращено денежных средств, поступивших в установленном порядке	170	0,00	
3 Израсходовано средств, всего	180	9 342,00	
в том числе			
3.1 На организацию сбора подписей избирателей	190	9 342,00	
3.1.1 Из них на оплату труда лиц, привлекаемых для сбора подписей избирателей	200	0,00	
3.2 На предвыборную агитацию через организации телерадиовещания	210	0,00	
3.3 На предвыборную агитацию через редакции периодических печатных изданий	220	0,00	

¹ Указывается сумма денежных средств, поступивших в избирательный фонд с нарушением, в том числе с превышением установленного предельного размера.

2

3.4	На предвыборную агитацию через сетевые издания	230	0,00
3.5	На выпуск и распространение печатных и иных агитационных материалов	240	0,00
3.6	На проведение публичных массовых мероприятий	250	0,00
3.7	На оплату работ (услуг) информационного и консультационного характера ²	260	0,00
3.8	На оплату других работ (услуг), выполненных (оказанных) юридическими лицами или гражданами РФ по договорам	270	0,00
3.9	На оплату иных расходов, непосредственно связанных с проведением избирательной кампании	280	0,00
4	Распределено неизрасходованного остатка средств фонда пропорционально перечисленным в избирательный фонд денежным средствам	290	0,00
5	Остаток средств фонда на дату сдачи отчета (заверяется справкой)	300	10 658,00

Правильность сведений, указанных в настоящем финансовом отчете подтверждаю, других денежных средств, минуя избирательный фонд, на организацию и проведение избирательной кампании не привлекалось.

Кандидат

Г.С. Яценко 27.07.2018
(подпись, дата)

Г. С. Яценко

(инициалы, фамилия)

² Под понятием «информационная услуга», применяемым при классификации платежей расходования денежных средств из избирательного фонда, понимаются действия субъектов (собственников и владельцев) по сбору, обобщению, систематизации информации и предоставлению результатов ее обработки в распоряжение пользователя (то есть обеспечение пользователей информацией продуктами). Информационная продукция предоставляется пользователю в разной форме – на электронных носителях, на бумаге, в устной форме.
«Консультационная услуга» – это профессиональная услуга, предоставляемая физическим или юридическим лицом на основании договора (контракта) по проведению консультаций, разъяснений, аналитической и исследовательской работы (в том числе с использованием программных продуктов), для достижения определенных результатов на выборах.