

# ОФИЦИАЛЬНО

ТЕРРИТОРИАЛЬНАЯ ИЗБИРАТЕЛЬНАЯ КОМИССИЯ  
 города Волгодонска Ростовской области

**ПОСТАНОВЛЕНИЕ**

19 марта 2018 г. № 78-1

*г. Волгодонск*

**Об итогах голосования  
 на выборах Президента Российской Федерации  
 18 марта 2018 года на территории города  
 Волгодонска Ростовской области**

На основании данных первых экземпляров протоколов участковых избирательных комиссий об итогах голосования на выборах Президента Российской Федерации 18 марта 2018 года на избирательных участках, образованных на территории города Волгодонска, Территориальная избирательная комиссия города Волгодонска Ростовской области установила, что в голосовании на соответствующей территории приняли участие 79712 избирателей.

Голоса избирателей, поданные за зарегистрированных кандидатов, распределились следующим образом:

**БАБУРИН Сергей Николаевич - 503 голоса;**  
**ГРУДИНИН Павел Николаевич - 9774 голосов;**  
**ЖИРИНОВСКИЙ Владимир Вольфович - 5041 голосов;**  
**ПУТИН Владимир Владимирович - 60809 голосов;**  
**СОБЧАК Ксения Анатольевна - 983 голосов;**  
**СУРАЙКИН Максим Александрович - 680 голосов;**  
**ТИТОВ Борис Юрьевич - 610 голосов;**  
**ЯВЛИНСКИЙ Григорий Алексеевич - 533 голосов.**

На основании статей 21, 74 Федерального закона от 10.01.2003 № 19-ФЗ «О выборах Президента Российской Федерации»

**Территориальная избирательная комиссия ПОСТАНОВЛЯЕТ:**

1. Утвердить протокол и сводную таблицу Территориальной избирательной комиссии города Волгодонска Ростовской области об итогах голосования на выборах Президента Российской Федерации 18 марта 2018 года на территории города Волгодонска Ростовской области.
2. Направить настоящее постановление в газету «Волгодонская правда».

Председатель комиссии **Е.К. Филиппова**  
 Секретарь комиссии **А.И. Аваков**

**ГОЛОСОВАНИЕ ПО ОТБОРУ ОБЩЕСТВЕННЫХ ТЕРРИТОРИЙ  
 в муниципальном образовании «Город Волгодонск»,  
 подлежащих благоустройству в первоочередном порядке в 2018 году**

«\_20\_»\_марта\_2018 года

**ИТОГОВЫЙ ПРОТОКОЛ  
 общественной комиссии об итогах голосования**

Общественная комиссия по обеспечению реализации приоритетного проекта «Формирование комфортной городской среды» на территории города Волгодонска

1. Число граждан, внесенных в списки голосования на момент окончания голосования	38024 (тридцать восемь тысяч двадцать четыре)
2. Число бюллетеней, выданных территориальными счетными комиссиями гражданам в день голосования	38024 (тридцать восемь тысяч двадцать четыре)
3. Число заполненных бюллетеней, полученных членами территориальных счетных комиссий и обнаруженных в ящиках для голосования	38017 (тридцать восемь тысяч семнадцать)
4. Число недействительных бюллетеней	75 (семьдесят пять)
5. Число действительных бюллетеней	37942(тридцать семь тысяч девятьсот сорок два)
6. Наименование общественных территорий:	
1 Бульвар Великой Победы (пешеходный бульвар от школы № 22 до ул. Энтузиастов, включая сквер «Олимп» по бульвару Великой Победы, 16)	6152 (шесть тысяч сто пятьдесят два)
2 Улица Ленина от ул. 30 лет Победы до ул. 50 лет СССР (пешеходная зона между проезжими частями ул. Ленина, включая сквер «Семья, любовь и верность» по ул. Ленина, 81а)	13477 (тринадцать тысяч четыреста семьдесят семь)
3 Пешеходный бульвар от школы № 11 до школы № 13 (пешеходная зона, проходящая от бывшего ресторана «Венеция» вдоль сквера «Дружба» через ул. Энтузиастов вдоль фасада ТК «Сказка» до пр. Курчатова, включает в себя территорию сквера «Весна» и сквера «Казак» по пр. Курчатова, 13а)	13452 (тринадцать тысяч четыреста пятьдесят два)

4 Парк «Молодежный» (ул. Маршала Кошевого, 9д)	13430 (тринадцать тысяч четыреста тридцать)
5 Сквер «Дружба» (ул. Энтузиастов, 9а)	25186 (двадцать пять тысяч сто восемьдесят шесть)
6 Сквер «Юность» (ул. Пушкина, 1)	7781 (семь тысяч семьсот восемьдесят один)

Заместитель председателя общественной муниципальной комиссии  
**Ю.С. Забазнов**

Секретарь общественной муниципальной комиссии  
**И.А. Ширшикова**

Члены общественной муниципальной комиссии:

\_\_\_\_\_ **Е.Д. Нигаи**  
 \_\_\_\_\_ **Е.С. Тараскина**  
 \_\_\_\_\_ **Н.Г. Бондаренко**  
 \_\_\_\_\_ **И.Т. Бадулин**  
 \_\_\_\_\_ **С.С. Волкова**  
 \_\_\_\_\_ **В.Ф. Стадников**  
 \_\_\_\_\_ **Б.Л. Меренков**  
 \_\_\_\_\_ **М.Н. Жидкова**  
 \_\_\_\_\_ **А.В. Нетута**  
 \_\_\_\_\_ **М.М. Хачароева**  
 \_\_\_\_\_ **С.В. Ольховский**  
 \_\_\_\_\_ **В.И. Кулеша**

Протокол подписан  
 «20»\_марта\_2018 года в 15 часов 15 минут

**ПРЕДСТАВИТЕЛЬНЫЙ ОРГАН  
 МУНИЦИПАЛЬНОГО ОБРАЗОВАНИЯ  
 «Город Волгодонск»  
 ВОЛГОДОНСКАЯ ГОРОДСКАЯ ДУМА**

г. Волгодонск Ростовской области

РЕШЕНИЕ № 15 от 15 марта 2018 года

**Об отчёте  
 о деятельности  
 Контрольно-счётной палаты города  
 Волгодонска за 2017 год**

**В соответствии со статьёй 57 Устава муниципального образования «Город Волгодонск», статьёй 20 Положения о Контрольно-счётной палате города Волгодонска, утверждённого решением Волгодонской городской Думы от 16.11.2011 №120, Волгодонская городская Дума**

**РЕШИЛА:**

1. Принять к сведению отчёт о деятельности Контрольно-счётной палаты города Волгодонска за 2017 год (прилагается).
2. Опубликовать отчёт в средствах массовой информации.
3. Настоящее решение вступает в силу со дня его принятия.

Председатель Волгодонской городской Думы – глава города Волгодонска **Л.Г. Ткаченко**

Проект вносит Контрольно-счётная палата города Волгодонска

**ОТЧЁТ**

**о деятельности Контрольно-счётной палаты города Волгодонска за 2017 год**

26 февраля 2018г.

г. Волгодонск

Настоящий отчёт подготовлен в соответствии с требованиями статьи 19 Федерального закона от 07.02.2011 №6-ФЗ «Об общих принципах организации и деятельности контрольно-счётных органов субъектов Российской Федерации и муниципальных образований», статьи 20 Положения о Контрольно-счётной палате<sup>1</sup> и содержит информацию об основных направлениях и результатах деятельности Контрольно-счётной палаты города Волгодонска (далее Палата, Контрольно-счётная палата) в 2017 году.

**1. Основные итоги работы**

В отчётном году Контрольно-счётная палата осуществляла свою деятельность в соответствии с планом работы на 2017 год, утвержденным приказом председателя Контрольно-счётной палаты от 14.12.2016 №69 (с изменениями, внесенными в течение года).

План работы выполнен не в полном объёме, что обусловлено следующими причинами:

проведение трех внеплановых контрольных мероприятий на основании предложений председателя городской Думы – главы города Волгодонска (далее глава города) и поручения Волгодонской городской Думы (далее Дума), что не позволило провести запланированное контрольное мероприятие в МБУДО<sup>2</sup> Детская художественная школа (перенесено на 1 квартал 2018 года);

исключение из плана контрольного мероприятия по проверке фактического исполнения Думой сметных назначений собственных расходов в связи с тем, что в январе 2017 года аналогичное кон-

трольное мероприятие было проведено Контрольно-счётной палатой Ростовской области;

приостановка проведения проверки в МАУК<sup>3</sup> «Парк Победы» в связи с запуском бухгалтерского учета за период 2016 год - 9 месяцев 2017 года до его полного восстановления (проверка включена в план работы Палаты на 2018 год).

Кроме того, в январе 2017 года окончено и оформлено актом контрольное мероприятие в МБУДО «Пилигрим», предусмотренное планом работы Палаты на 2016 год.

Контрольные мероприятия по проверке законности формирования и исполнения местного бюджета, соблюдения установленного порядка управления и распоряжения муниципальным имуществом, внешние проверки бюджетной отчетности главных распорядителей средств местного бюджета и внешняя проверка годового отчета об исполнении местного бюджета за 2016 год, а также экспертно-аналитические мероприятия осуществлялись Палатой в рамках предварительного и последующего контроля в пределах полномочий органов внешнего муниципального финансового контроля, установленных бюджетным законодательством.

В 2017 году проведено 34 мероприятия, в том числе 31 контрольное и 3 экспертно-аналитических, которыми были охвачены 58 объектов. Общий объём про-

веренных выборочным методом средств составил 839 962,1 тыс.рублей. Результаты проведенных мероприятий свидетельствуют о том, что при исполнении местного бюджета в основном соблюдались требования действующего бюджетного законодательства и подзаконных актов, принятых для его реализации. Вместе с тем имели место как нарушения, так и недостатки в финансово-бюджетной сфере, общий объём которых в денежном эквиваленте оценивается на сумму 174 876,0 тыс.рублей.

Из общего объёма выявленных в отчетном году нарушений было классифицировано как нарушения в сфере управления и распоряжения муниципальной собственностью, которые привели к недопущению средств в местный бюджет, – 53 514,6 тыс.рублей, нарушения ведения бухгалтерского учета, составления и представления бухгалтерской (финансовой) отчетности – 44 650,9 тыс.рублей, нарушения, допущенные при формировании и исполнении бюджета, – 41 144,9 тыс.рублей, нарушения при осуществлении муниципальных закупок – 6 851,1 тыс.рублей, иные нарушения – 28 714,5 тыс.рублей (в том числе нарушения порядка и условий оплаты труда работников муниципальных учреждений – 25 710,3 тыс.рублей).

По результатам проведения контрольных и экспертно-аналитических мероприятий в отчетном году руководителям проверенных объектов, а также главным

→ стр. 2-5

1. Положение о Контрольно-счётной палате города Волгодонска, утверждённое решением Волгодонской городской Думы от 16.11.2011 №120  
 2. МБУДО – муниципальное бюджетное учреждение дополнительного образования  
 3. МАУК – муниципальное автономное учреждение культуры

распорядителям бюджетных средств было направлено 40 представлений Палаты об устранении выявленных нарушений, возмещении причиненного ущерба.

На основании предложений и рекомендаций Палаты учреждениями приняты меры на общую сумму 130 201,7 тыс.рублей, в том числе по устранению нарушений, выявленных в предыдущие годы, - на сумму 12 054,4 тыс.рублей.

В целях недопущения в дальнейшем нарушений и недостатков в работе принято (изменено) 16 нормативных, локальных актов, в том числе зарегистрированы изменения в Уставы 5 учреждений. К дисциплинарной ответственности привлечено 42 работника.

Для оперативного реагирования на результаты проверок, своевременно принятия мер по совершенствованию деятельности учреждений в части усиления контроля и финансовой дисциплины копии 14 материалов проверок и 3 информационных письма были направлены главе Администрации города Волгодонска (далее глава Администрации города). В Думу направлены копии материалов по итогам 5 проверок. В правоохранительные и надзорные органы переданы копии материалов 2 контрольных мероприятий.

В соответствии со статьей 8 Положения о Контрольно-счётной палате информация о результатах проведенных контрольных и экспертно-аналитических мероприятий ежеквартально направлялась в Думу и главе Администрации города.

Информация об основных результатах контрольных мероприятий Палаты за 2017 год приведена в таблице:

	Кол-во проверок	Кол-во проверенных объектов	Оформлено актов	Объем проверенных средств, тыс. рублей	Объем выявленных нарушений, всего тыс. рублей	Направлено представлений	Принято мер, всего тыс. рублей
Проверка главных распорядителей средств местного бюджета	3	3	3	150 882,5	1 356,8	3	123,3
Внешняя проверка годового отчета об исполнении местного бюджета	1	1	1	-	-	-	-
Внешние проверки годовой отчетности главных распорядителей средств местного бюджета	12	27	27	-	44 020,5	8	44 020,5
Проверки использования средств субсидий, муниципального имущества муниципальными учреждениями	9	9	9	433 624,3	46 634,6	18	57 231,4
Тематические проверки	6	18	19	255 455,3	82 864,1	11	28 826,5
<b>Всего за 2017 год:</b>	<b>31</b>	<b>58</b>	<b>59</b>	<b>839 962,1</b>	<b>174 876,0</b>	<b>40</b>	<b>130 201,7<sup>4</sup></b>
<b>Справочно данные за 2016 год</b>	<b>28</b>	<b>28</b>	<b>28</b>	<b>538 941,6</b>	<b>938 963,0<sup>5</sup></b>	<b>30</b>	<b>928 235,8</b>
<b>2017 год к 2016 году</b>	<b>+3</b>	<b>+30</b>	<b>31</b>	<b>+301 020,5</b>	<b>-764 087,0</b>	<b>+10</b>	<b>-798 034,1</b>

Из представленных данных видно, что в 2017 году увеличилось как количество проведенных контрольных мероприятий, так и количество охваченных ими объектов, оформленных актов и объем проверенных средств, что обусловлено проведением в отчетном году двух мероприятий с большим охватом объектов (обследование состояния дебиторской и кредиторской задолженности бюджетных учреждений, сложившейся по состоянию на 01.01.2017г. (16 объектов), и проверка использования средств, направленных образовательными учреждениями на закупку продуктов питания (11 объектов)).

Перечень контрольных мероприятий, проведенных Контрольно-счётной палатой в 2017 году, прилагается.

## 2. Контрольная деятельность

В 2017 году контрольными мероприятиями были охвачены 3 органа местного самоуправления, 8 органов Администрации города Волгодонска (далее Администрация города) и 33 муниципальных учреждения.

### 2.1. Проверки главных распорядителей бюджетных средств по фактическому исполнению сметных назначений собственных расходов

В 2017 году Палатой проведены проверки 3 главных распорядителей бюджетных средств: Управление образования г. Волгодонска и Управление здравоохранения г. Волгодонска за 2015-2016 годы, Комитет по управлению имуществом города Волгодонска (далее КУИГ) за 2015-2016 годы и 9 месяцев 2017 года. Общий объем охваченных проверками бюджетных средств составил 150 882,5 тыс.рублей, сумма выявленных нарушений – 1 356,8 тыс.рублей.

Проведенные проверки показали, что главными распорядителями бюджетных средств соблюдались требования действующего законодательства, нормативных правовых актов, регламентирующих исполнение бюджета города. Выделенные средства позволили обеспечить выполнение возложенных на Управление образования и Управление здравоохранения функций и задач.

Вместе с тем, учитывая результаты контрольных мероприятий, проведенных в 2017 году в КУИГ, Палата отмечает неэффективное, без достижения заданного результата использование в проверяемом периоде средств в сумме 1 207,4 тыс.рублей на оплату услуг по внедрению, развитию, обновлению и сопровождению лицензионного программного обеспечения «Автоматизированная система управления муниципальной собственностью» (далее АС «УМС»). (подробнее – в разделе 2.3. «Тематические проверки» настоящего отчета).

В ходе проведенных проверок было установлено, что всеми проверенными главными распорядителями бюджетных средств обеспечивалось целевое использование средств. В то же время Палатой были выявлены отдельные факты нарушений порядка и условий оплаты труда муниципальных служащих и работников из числа технического и обслуживающего персонала (78,4 тыс.рублей). Кроме того, в Управлении образования г. Волгодонска документально не подтверждены целесообразность и обоснованность расходов на сумму 34,0 тыс.рублей, положения об оплате труда отдельных категорий работников и о премировании муниципальных служащих нуждаются в доработке в части установления (конкретизации) условий и порядка осуществления выплат надбавок и премий. КУИГ допущено превышение планового объема фонда оплаты труда на 26,1 тыс.рублей, а также переплата по налогу на имущество в сумме 10,9 тыс.рублей (устранено в ходе проверки).

Копия материалов проверки КУИГ направлена главе Администрации города. По результатам контрольных мероприятий должностным лицам проверенных объектов внесены представления Палаты, по итогам реализации которых разработаны планы мероприятий по устранению выявленных нарушений. Согласно представленной информации, нарушения в основном прекращены (устранены): отменены неположенные выплаты, произведены доплаты работникам, внесены изменения в локальные акты, регулирующие оплату труда работников, в трудовые договоры, приняты иные меры.

Представления, направленные в Управление образования г. Волгодонска и КУИГ, находятся на контроле Палаты до полного устранения нарушений.

### 2.2. Контрольные мероприятия по проверке эффективного и результативного использования бюджетных средств, выделенных на финансовое обеспечение муниципального задания, иные цели и средств, полученных от приносящей доход деятельности, в муниципальных учреждениях города

В отчетном году проведены проверки использования средств субсидий в 9 муниципальных учреждениях города (внеплановое контрольное мероприятие в МБОУ<sup>6</sup> СШ №23 проведено по предложению главы города). Проверяемый период – 2015, 2016 годы и истекший на момент проведения контрольных мероприятий период 2017 года. Общий объем проверенных средств составил 404 513,0 тыс.рублей.

Использование материальных ресурсов, финансовых средств в целом осуществлялось учреждениями правомерно и эффективно. Вместе с тем проверками были выявлены различные нарушения требований действующего законодательства по учету и использованию средств субсидий и внебюджетных средств, норм трудового законодательства, штатной дисциплины, муниципальных правовых актов, регламентирующих отдельные вопросы деятельности муниципальных учреждений, общая сумма которых составила 46 634,6 тыс.рублей.

Фактов нецелевого использования субсидий на финансовое обеспечение выполнения муниципального задания и иные цели в проверяемом периоде не установлено.

Продолжают иметь место переплаты (недоплаты) и неположенные выплаты работникам, установленные в 8 из 9 проверенных учреждений на общую сумму 7 711,8 тыс.рублей, из них:

МАУК «ДК им. Курчатова» – неположенные выплаты на сумму 4 147,2 тыс.рублей (выплаты надбавок в завышенных размерах, а также категориям работников, не имеющим права на надбавки (за интенсивность и высокие результаты работы, за качество выполненных работ, за выслугу лет) в нарушение порядка и условий оплаты труда, установленных Положением об оплате труда и материальном стимулировании работников учреждения);

МБУДО Детская школа искусств – неположенные выплаты и переплаты на сумму 1 458,8 тыс.рублей (обусловлены, в основном, отсутствием обязательного согласования с главным распорядителем бюджетных средств размера персонального повышающего коэффициента заместителям директора и главному бухгалтеру);

МАУК ДК «Октябрь» – переплаты, неположенные выплаты на сумму 681,3 тыс.рублей (в результате завышения разрядов и ставок заработной платы рабочим), недоплаты на сумму 145,5 тыс.рублей;

МБУДО СДЮСШОР №2 – неположенные выплаты в сумме 270,9 тыс.рублей (в результате начисления и выплаты заработной платы водителю, фактическая деятельность которого документально не подтверждена, недоплата на сумму 266,9 тыс.рублей);

МБУДО Детская музыкальная школа им. С.В.Рахманинова – неположенные выплаты в сумме 181,1 тыс.рублей (выплата отдельным работникам ежемесячной денежной компенсации на книгоиздательскую продукцию которая была отменена с 01.09.2013г., оплата преподавателям и концертмейстерам за часы участия в творческих коллективах работников учреждения).

Значительный объем выявленных нарушений (25 392,3 тыс.рублей) обусловлен тем, что в локальных актах, регулирующих оплату труда работников МАУК ДК «Октябрь» и МБУДО Детская музыкальная школа им. С.В.Рахманинова, некорректно установлены либо отсутствуют критерии и целевые показатели оценки эффективности труда работников, применяемые для установления размера выплат стимулирующего характера (премий, надбавок), отсутствует четкий и понятный механизм их применения. В результате формального применения критериев, и показателей не подтверждены обоснованность, правомерность и эффективность расходования средств, направленных на выплату надбавки за результативность и качество, премиальные выплаты работникам учреждений.

Нарушения по осуществлению расходов с затратами сверх необходимого на получение требуемого результата допущены в МБУДО СДЮСШОР №2 (планирование и использование средств в сумме 1 236,3 тыс.рублей на оплату труда штатных единиц рабочих и сторожей, необходимость в которых в проверяемом периоде отсутствовала), в МБУДО «Пилигрим» (оказание услуг, не предусмотренных муниципальным заданием, на сумму 199,6 тыс.рублей).

Также в 6 из 9 проверенных учреждениях допущены нарушения порядка применения бюджетной классификации при планировании и расходовании денежных средств на общую сумму 1 779,6 тыс.рублей.

Неправомерные расходы в 8 муниципальных учреждениях составили в 2017 году 894,9 тыс.рублей, в том числе в МБДОУ<sup>7</sup> Детская школа искусств – 256,0 тыс.рублей (на оплату технического обслуживания оборудования, не принадлежащего учреждению), МБУДО «Голубые дорожки» – 237,6 тыс.рублей (на оплату труда за май 2016 года лицам, которые не являлись работниками учреждения, выплаты заработной платы уволенным работникам, оплату штрафов и пеней из средств родительской платы), МБУДО СДЮСШОР №2 – 172,4 тыс.рублей (на оплату неоказанных услуг по медицинскому обслуживанию учащихся).

Во всех 9 учреждениях Палатой выявлены нарушения ведения бухгалтерского и налогового учёта, составления и представления отчетности, в том числе искажение данных учета и отчетности на общую сумму 1 141,1 тыс.рублей.

Нарушения (недостатки) организационного и нормативного обеспечения муниципальных закупок товаров, работ, услуг, порядка утверждения и ведения плана закупок и плана-графика закупок, несоблюдение требований законодательства на этапе заключения и исполнения контрактов были установлены в 6 муниципальных бюджетных учреждениях, в которых в рамках контрольных мероприятий проводился аудит в сфере закупок, товаров, работ, услуг.

В стоимостном выражении нарушения при осуществлении закупок допущены в МБДОУ «Голубые дорожки» (3 363,1 тыс.рублей) и обусловлены, в основном, тем, что в нарушение действующего законодательства о контрактной системе в январе-феврале 2017 года закупки были произведены учреждением в отсутствие плана-графика закупок на 2017 год, который был утвержден и размещен в единой информационной системе с нарушением установленного срока.

Проверками учреждений также установлены нарушения в части формирования муниципальных заданий и планов финансово-хозяйственной деятельности, учёта муниципального имущества и товарно-материальных ценностей, достоверности отчетных данных о фактическом объеме оказанных услуг, другие нарушения.

По результатам проверок Палатой в адрес проверенных объектов и главных распорядителей бюджетных средств, в ведении которых находятся учреждения, направлено 18 представлений с предложениями принять меры в целях соблюдения действующего законодательства, правил ведения бухгалтерского учета и составления отчетности, повышения эффективности и результативности использования средств субсидий и внебюджетных средств, укрепления финансовой, бюджетной, штатной дисциплины, недопущения нарушений в дальнейшем.

Учреждения представили в Палату копии документов, согласно которым нарушения в основном устранены или прекращены. Принято (изменено) 11 нормативных, локальных актов, в том числе утверждены новые редакции Уставов, учётной политики учреждений, положений о контрактном управлении. Внесены изменения в положения об оплате труда и материальном стимулировании работников, о порядке формирования и распределения средств, полученных от приносящей доход деятельности, в связи с чем прекращены нарушения на общую сумму 37 454,5 тыс.рублей.

Отменены необоснованные, неправомерные выплаты и надбавки на сумму 6 075,2 тыс.рублей, произведен зачет суммы переплаты по земельному налогу в сумме 11 873,6 тыс.рублей в счет платежей будущих периодов, выплачены доплаты работникам на сумму 313,8 тыс.рублей, в штатные расписания внесены изменения в части количества штатных единиц, разрядов и размеров ставок заработной платы рабочих. Восстановлены средства на лицевые (расчетные) счета учреждений, возвращены суммы субсидий главным распорядителям, восстановлены средства, неправомерно использованные на оплату штрафов, на общую сумму 111,9 тыс.рублей. Устранены нарушения правил ведения бухгалтерского учета, искажения учета и отчетности (78,1 тыс.рублей), проведены сверки расчетов с внебюджетными фондами, поставщиками и подрядчиками, проведены инвентаризации основных средств и материальных запасов. Приняты меры с целью организационного и нормативного обеспечения закупок товаров, работ, услуг.

За допущенные нарушения к дисциплинарной ответственности привлечено 33 должностных лица. Приняты и другие меры. Работа по устранению нарушений продолжается.

### 2.3. Тематические проверки

В отчетном году Палатой проведено 4 плановых и 2 внеплановых тематических контрольных мероприятия.

2.3.1. В четвертом квартале 2017 года по предложению главы города проведено внеплановое контрольное мероприятие «Проверка эффективности работы Комитета по управлению имуществом города Волгодонска по обеспечению полноты и своевременности поступления в бюджет города Волгодонска доходов, получаемых в виде арендной платы за земельные участки, находящиеся в муниципальной собственности, а также за земельные участки, государственная собственность на которые не разграничена». Проверкой была охвачена деятельность КУИГ за 2016 год и 1 полугодие 2017 года.

Объем поступлений арендной платы за земельные участки составил в 2016 году 142 874,3 тыс.рублей или 81,9% к плановому показателю, за 1 полугодие 2017г. – 68 766,2 тыс.рублей или 34,3% годовых плановых назначений. Наибольший объем поступлений приходится на доходы, получаемые в виде арендной платы за земельные участки, государственная собственность на которые не разграничена, а также средств от продажи права на заключение договоров аренды указанных земельных участков (в 2016 году – 91,3% от общего объема поступлений, в 1 полугодии 2017г. – 92,0%).

В целях обеспечения повышения эффективности и качества управления земельными участками, увеличения доходной части бюджета КУИГ в период с октября 2014 года по декабрь 2015 года были проведены работы по внедрению лицензионного программного обеспечения «Автоматизированная система управления муниципальной собственностью» (далее АС «УМС»). Общая сумма расходов по внедрению, развитию, обновлению и сопровождению АС «УМС» с начала внедрения по октябрь 2017 года составила 1 576,5 тыс.рублей.

Однако в ходе контрольного мероприятия Палатой выявлен широкий спектр нарушений и недостатков, свидетельствующих о неэффективной деятельности КУИГ по обеспечению полноты и своевременности поступления доходов от использования земель в бюджет города, в том числе в части использования в полном объеме функционала АС «УМС» и всех ее подсистем в соответствии с техническим заданием (приложение к контракту на оказание услуг по развитию, обновлению и сопровождению АС «УМС»).

Так, в ходе контрольного мероприятия установлено, что в отделе земельных отношений КУИГ отсутствует точная и достоверная информация о количестве заключенных договоров аренды, площади земельных участков, находящихся в аренде, объеме начисленной арендной платы и сумме задолженности по арендной плате за земельные участки. Отсутствие сводной информации по арендаторам, а также реестра заключенных договоров аренды не позволяет иметь полную информацию об использовании и управлении земельными участками, составлять достоверные прогнозы финансовых поступлений в бюджет, получать информацию о состоянии арендного фонда.

Как следствие, расчёты, которые используются КУИГ при планировании показателей для оценки неналогового потенциала на очередной финансовый год по доходам, получаемым в виде арендной платы за земельные участки, содержат искаженную, недостоверную информацию. Недостоверной являлась и информация, которая представлялась КУИГ различным пользователям информации (Минимущество Ростовской области, Контрольно-счётная палата, Финансовое управление города Волгодонска).

Проверкой установлено, что кроме арендной платы, с физических и юридических лиц взимается плата за «фактическое использование» земельных участков без договоров аренды. Общая информация о количестве, площади и месте нахождения земельных участков,

4. В том числе приняты меры по устранению нарушений, выявленных в 2016 году (12 054,4 тыс.рублей)

5. В том числе сумма искажения (завышения) в бухгалтерском учете и отчетности МБУДО «Центр «Радуга» стоимости находящегося в постоянном (бессрочном) пользовании учреждения земельного участка (882 094,0 тыс.рублей) и, как следствие, переплата земельного налога (11 687,2 тыс.рублей)

6. Муниципальное бюджетное общеобразовательное учреждение

7. Муниципальное бюджетное дошкольное образовательное учреждение

которые используются без оформления правоустанавливающих документов, отсутствует. Физические и юридические лица пользовались земельными участками в течение длительного времени, при этом Отделом земельных отношений зачастую не предпринимались действия по оформлению договорных отношений с пользователями земельных участков, уведомления, предупреждения, соглашения в их адрес не направлялись. Указанное нарушение содержит коррупционные риски, а также влечет за собой потери доходов местного бюджета. Следует отметить, что нормативный акт, устанавливающий алгоритм действий КУИГ при выявлении случаев бездоговорного использования земельных участков, отсутствует.

Палатой было установлено, что организация учёта расчётов с арендаторами земельных участков не отражает реальное, фактическое состояние расчётов: сумму начисленной арендной платы, своевременность расчётов, наличие задолженности. Анализ представленных к проверке Расчетов задолженности, в которых производится начисление арендной платы, расчет задолженности, отражающие суммы поступивших от арендатора платежей по конкретному земельному участку, арендатору, заключенному договору, показал, что имеют место нарушения, которые носят систематический характер (начисление арендной платы в размерах, не соответствующих условиям договоров аренды; необоснованное списание, сокращение размера задолженности; несоответствие учетных, отчетных данных КУИГ в части размера задолженности по арендной плате как целом, так и в разрезе отдельных арендаторов, другие нарушения).

В нарушение Положения об отделе земельных отношений КУИГ сверка расчётов с арендаторами в течение проверяемого периода не проводилась. К проверке представлены акты сверок за 2016 год по 24 арендаторам (из 506 по состоянию на 01.01.2017г.), за 1 полугодие 2017 года – по 18 (из 515 по состоянию на 01.07.2017г.).

Проверкой выявлены недостатки при ведении претензионной и исковой работы. В проверяемом периоде отделом земельных отношений не использовалось право досрочного расторжения в одностороннем порядке договоров в отношении арендаторов-неплательщиков при невнесении арендных платежей более чем за два расчётных периода. Установлены случаи, когда претензионно-исковая работа не велась в части взыскания стоимости неосновательного обогащения в результате бездоговорного использования земельных участков.

Нарушения установлены в ходе выборочной проверки правильности установления размера арендной платы за земельные участки. Так, ставки арендной платы при заключении договоров аренды применялись в заниженных размерах, не соответствующих предусмотренному кадастровым паспортом виду разрешенного использования земельного участка. В результате только по 3 договорам допущено занижение годовой арендной платы, что привело к недопоступлению в местный бюджет в проверяемом периоде доходов от использования земельных участков на сумму 52 986,6 тыс.рублей. Кроме того, выявлен случай, когда в период после прекращения срока действия договора арендная плата начислялась исходя из рыночной оценки, что привело к занижению арендной платы и потере доходов местного бюджета на сумму 216,4 тыс.рублей (расчет следовало осуществлять в процентах от кадастровой стоимости земельного участка).

В ходе выборочного осмотра 23 предоставленных в аренду земельных участков, государственная собственность на которые не разграничена, Палатой установлены факты их использования не в соответствии с видом разрешенного использования, однако ставки арендной платы применялись отделом земельных отношений в размере меньшем, чем следовало при фактическом виде деятельности арендаторов, что свидетельствует о занижении размеров арендной платы и недопоступлении доходов в бюджет города. В некоторых случаях один земельный участок использовался арендатором для осуществления нескольких видов деятельности.

Необходимо отметить, что порядок применения (изменения) ставок арендной платы в случае установления несоответствия фактического использования земельного участка разрешённому и (или) осуществления арендатором нескольких видов деятельности на одном земельном участке муниципальными правовыми актами не регламентирован.

Палата отмечает, что бездействие КУИГ в части осуществления контроля за соблюдением арендаторами условий договоров аренды земельных участков, выявления фактов бездоговорного использования земельных участков приводит к нецелевому и неэффективному использованию земельных участков и недопоступлению в местный бюджет доходов, получаемых в виде арендной платы за них.

По итогам контрольного мероприятия главе Администрации города и председателю КУИГ направлены представления Палаты, в которых даны предложения по устранению выявленных нарушений и недостатков, в том числе провести инвентаризацию земельных участков с последующим оформлением договорных отношений со всеми пользователями участков, сверку задолженности с арендаторами, ревизию договоров в части правильности установления ставок арендной платы и определения размера годовой арендной платы, внести изменения в Положение об определении размера арендной платы, расчета, условий и сроков оплаты за использование земельных участков, государственная собственность на которые не разграничена, и земельных участков, находящихся в собственности муниципального образования «Город Волгодонск», утвержденное постановлением Администрации города от 07.12.2015 №2528.

Копии материалов проверки направлены главе города и главе Администрации города. Копия акта проверки также направлена в Межмуниципальное управление МВД России «Волгодонское».

Из поступившей информации следует, что в настоящее время проводится работа по реализации предложений Палаты, привлечь к ответственности виновных должностных лиц не представляется возможным в связи с их увольнением. Работа по исполнению представлений продолжается.

**2.3.2.** Проверка целевого и эффективного использования бюджетных средств, направленных в 2016 году на содержание мест захоронения в рамках реализации мероприятия «Организация благоустройства территории города» муниципальной программы города Волгодонска «Благоустроенный город» (далее Программа) в МКУ<sup>8</sup> «ДСиГХ» включена в план работы Палаты на основании предложения депутатов Думы.

Организация содержания мест захоронения относится к вопросам местного значения городского округа, однако к проверке не были представлены муниципальные нормативные правовые акты о создании мест захоронения на территории города, принятие которых предусмотрено федеральным законодательством.

Финансирование работ по содержанию мест захоронений производилось из местного бюджета в рамках программного меропри-

ятия «Организация благоустройства территории города». Ресурсное обеспечение программного мероприятия в 2016 году составило 69 875,2 тыс.рублей., из них на содержание мест захоронения направлено 1 727,4 тыс.рублей. По данным отчета о реализации Программы за 2016 год исполнение бюджетных назначений сложилось в сумме 1 727,1 тыс. рублей или 99,9% от плановых назначений.

Общая площадь числящихся на балансе МКУ «ДСиГХ» земельных участков, отведенных под места захоронения, составляет 82,0 га, однако плановое значение целевого показателя «Благоустройство мест захоронения, га» утверждено в Программе на 2016 год в объеме 67,4 га. Кроме того, указанный целевой показатель является некорректным, так как не позволяет оценить степень достижения или решения конкретных целей и задач Программы, эффективность исполнения программного мероприятия «Организация благоустройства территории города» в части содержания мест захоронения.

Для выполнения работ (оказания услуг) на 2016 год было заключено 9 муниципальных контрактов на сумму 1 727,0 тыс.рублей, в том числе муниципальный контракт на благоустройство мест захоронения на сумму 834,6 тыс.рублей (далее контракт). Наибольший удельный вес (84,1%) в стоимости контракта занимают работы, связанные с погрузкой, вывозом мусора с территорий мест захоронения и его утилизацией. Однако расчет стоимости работ по контракту не позволяет определить конкретный объем работ, площадь территорий мест захоронения, на которых должны быть выполнены работы, а также кратность выполнения работ, так как объемы работ приведены в расчете уже «с учётом кратности». Следует отметить, что необходимые для расчета плановых натуральных объёмов мусора нормативы накопления твердых отходов от уборки территорий кладбищ в проверяемом периоде не были утверждены.

Объём вывезенного с территории мест захоронений в 2016 году мусора значительно меньше объема, вывезенного в 2014 и 2015 годах. Практически весь объем, предусмотренный контрактом, был вывезен в период с января по июль 2016 года. Однако, в отличие от предыдущих лет, дополнительно муниципальные контракты на вывоз мусора в период с августа по конец года не заключались, так как сумма экономии, сложившейся по результатам проведения конкурсных процедур, была перемещена на другие цели.

Проверкой установлено, что индивидуальная характеристика мест захоронения, перечень составляющих их предметов и основные качественные и количественные показатели отсутствуют как бухгалтерском учете МКУ «ДСиГХ», так и в технических паспортах на кладбища города, представленных к проверке. Отсутствие документально подтвержденных данных об объектах уборки, утвержденных норм и коэффициентов, необходимых для планирования, а также некорректное указание объема работ в контракте ставят под сомнение обоснованность объемов работ, предусмотренных Контрактом, и, как следствие, эффективное и результативное использование МКУ «ДСиГХ» бюджетных средств в сумме 834,6 тыс.рублей.

В ходе контрольного мероприятия установлено также искажение данных бюджетного учета и отчетности, нарушение Указаний о порядке применения бюджетной классификации РФ, нарушения законодательства о контрактной системе в сфере закупок на этапе заключения и исполнения контрактов.

*Представления Палаты направлены в МКУ «ДСиГХ» и Администрацию города, как орган, осуществляющий функции и полномочия учредителя, копии акта по результатам контрольного мероприятия – в Думу и главе Администрации города. Согласно представленной информации рекомендации Палаты, содержащиеся в представлениях, реализованы частично:*

*изданы постановления Администрации города об утверждении мест погребения, об утверждении положения о порядке организации содержания и осуществления работ по благоустройству мест погребения и захоронения на территории муниципального образования, внесены изменения в Программу в части изменения целевого показателя и его значения, совместно с КУИГ проведена инвентаризация мест захоронения, в инвентарные карточки на братские захоронения внесены качественные и количественные характеристики, принято к учету ограждение территории кладбища;*

*муниципальный контракт на благоустройство мест захоронения на 2018 год содержит данные об объёмах работ и кратности их выполнения;*

*утверждено положение об отделе контрактной службы МКУ «ДСиГХ», к дисциплинарной ответственности привлечено 2 должностных лица.*

*Кроме того, постановлением Министерства жилищно-коммунального хозяйства Ростовской области от 08.02.2018 №1 утверждены нормы накопления твердых коммунальных отходов на территории области, которые, как следует из письма МКУ «ДСиГХ», будут учтены при подготовке документации для заключения контракта на 2019 год.*

*Исполнение представлений находится на контроле Палаты до полного устранения выявленных в МКУ «ДСиГХ» нарушений и недостатков.*

**2.3.3.** По предложению депутатов Думы в план работы Контрольно-счётной палаты на 2017 год была включена проверка целевого и эффективного использования бюджетных средств, выделенных в 2015 году на строительство сетей наружного освещения в микрорайонах города в рамках реализации мероприятия «Строительство объектов муниципальной собственности» Программы. Участником Программы, ответственным за исполнение программного мероприятия, является МКУ «ДС».

На 2015 год Программа предусматривала строительство 10 объектов строительства сетей наружного освещения общей стоимостью 30 918,4 тыс.рублей, в том числе завершение работ на объекте «Строительство сетей наружного освещения в кварталах ЮЗР-1, ЮЗР-1А, ЮЗР-2, ЮЗР-3» по контракту, заключенному в 2013 году. Для выполнения строительно-монтажных работ МКУ «ДС» в 2015 году заключены 9 муниципальных контрактов на общую сумму 25 749,0 тыс.рублей. По данным актов о приемке выполненных работ (форма № КС-2) работы выполнены подрядчиками по заключенным контрактам в полном объеме. Работы оплачены МКУ «ДС» на сумму 21 348,7 тыс.рублей (или 69,0% объема бюджетных назначений), по состоянию на 01.07.2017г. (период проверки) сумма задолженности перед подрядчиками составила 1 759,4 тыс.рублей.

К проверке представлены акты приемки законченного строительством объекта приемочной комиссией по тринадцати объектам, в том числе девять объектов построены в рамках контрактов 2015 года, четыре объекта – в кварталах ЮЗР. Палата отмечает отсутствие в актах таких основных характеристик (параметров) объектов, как протяженность линии наружного освещения, мощность, класс объ-

екта по освещению, нормируемый показатель освещенности. Сети наружного освещения переданы КУИГ для дальнейшей передачи в безвозмездное пользование МКУ «ДСиГХ».

На момент проверки стоимость сетей наружного освещения, указанная в актах приемки, по отдельным объектам не соответствовала данным бухгалтерского учета МКУ «ДСиГХ» и Реестра муниципального имущества муниципального образования «Город Волгодонск» (далее Реестр), четыре объекта, построенных в кварталах ЮЗР, не учтены в Реестре и не приняты к бухгалтерскому учету МКУ «ДСиГХ».

Как показало контрольное мероприятие, отчетные данные о реализации Программы в 2015 году по целевому показателю «Протяженность вновь построенных сетей наружного освещения» и бюджетная эффективность использования средств в сумме 21 348,7 тыс.рублей не подтверждаются, что обусловлено отсутствием методики расчета показателя, а также информации о протяженности сетей наружного освещения в проектной и исполнительной документации (результаты выборочного замера протяженности сетей наружного освещения по 9 объектам не соответствовали отчетным данным учреждения).

Кроме того, и МКУ «ДС», как заказчиком, и подрядчиками было допущено ненадлежащее исполнение обязательств по отдельным муниципальным контрактам.

*По результатам контрольного мероприятия копия акта направлена в Думу, представления Палаты – главе Администрации города (с копией акта проверки) и директору МКУ «ДС».*

*В результате исполнения представлений Палаты главой Администрации города утвержден график строительства сетей внутриквартального освещения на 2017-2021 годы, МКУ «ДС» принята к учету полная стоимость объектов, построенных в кварталах ЮЗР, объекты включены в Реестр муниципального имущества, расхождения в стоимости объектов устранены, приняты иные меры. Работа по реализации представлений продолжается.*

**2.3.4.** В отчетном периоде проведена проверка целевого и эффективного использования бюджетных средств, направленных в 2015-2016 годах на организацию предоставления государственных и муниципальных услуг на базе МАУ<sup>9</sup> «Многофункциональный центр предоставления государственных и муниципальных услуг» (далее МАУ МФЦ) в рамках муниципальной программы города Волгодонска «Экономическое развитие и инновационная экономика города Волгодонска».

Общий объем средств, направленных МАУ МФЦ на реализацию программных мероприятий за 2015-2016 годы, составил 73 958,1 тыс.рублей, в том числе средства субсидий на финансовое обеспечение выполнения муниципального задания и иные цели – 70 905,9 тыс.рублей, внебюджетные средства – 3 052,2 тыс.рублей.

Отчетные данные учреждения о результатах исполнения муниципального задания по оказанию государственных и муниципальных услуг в проверенном периоде отражены в таблице:

Наименование показателя объема услуги в соответствии с муниципальным заданием	Объем оказанных услуг, шт.	
	2015г.	2016г.
Количество предоставленных консультаций гражданам	67 049	68 115
Количество принятых запросов заявителей о предоставлении государственных или муниципальных услуг	100 079	124 854
Количество отправленных межведомственных запросов в целях предоставления государственных или муниципальных услуг	90 168	215 890
Количество выданных результатов предоставления государственных и муниципальных услуг заявителям	87 063	64 232
Количество отправленных смс-уведомлений заявителей о результате оказания государственной или муниципальной услуги	73 782	67 320

В ходе контрольного мероприятия установлены различные нарушения и недостатки.

Так, анализ содержания муниципальных заданий и отчетов об их выполнении выявил нарушения при формировании муниципального задания (некорректность установленных показателей объема услуг), что не позволило сделать вывод о выполнении муниципальных заданий в полном объеме и, как следствие, об эффективном и результативном использовании средств субсидий, выделенных на финансовое обеспечение муниципального задания.

Палатой отмечено, что учреждением в отдельных случаях не обеспечено соблюдение бюджетного законодательства при планировании и расходовании средств субсидий, а также повышение эффективности их расходования. В результате контрольного мероприятия общий объем выявленных нарушений, допущенных МАУ МФЦ, составил 3 448,1 тыс.рублей, в том числе:

документально не подтверждено эффективное и результативное использование бюджетных средств в сумме 1 203,1 тыс.рублей (на приобретение ГСМ, заправку картриджей, ремонт автомобилей);

расходы на оплату коммунальных услуг были запланированы при формировании плана финансово-хозяйственной деятельности на 2015 год без обязательного документального обоснования в размерах сверх необходимого на сумму 1 119,9 тыс.рублей.

Отдельные нарушения связаны с арендой учреждением нежилых помещений для размещения дополнительных офисов и сдачей части помещений в аренду (субаренду), в том числе:

оплата учреждением потребленных в арендуемых помещениях коммунальных услуг с затратами сверх необходимого на сумму 824,9 тыс.рублей (платежи включены в арендную плату);

неправомерное использование бюджетных средств в сумме 188,2 тыс.рублей на оплату аренды в 2015 году (платежи субарендаторов поступали в МАУ МФЦ в качестве внебюджетных средств); отсутствие претензионно-исковой работы в отношении недобросовестного арендатора (субарендатора) по 3 договорам аренды (субаренды).

Кроме того, проверкой выявлены отдельные нарушения порядка и условий оплаты труда, случаи оказания услуг, не предусмотренных Уставом, самостоятельного установления цен на платные услуги в нарушение федерального законодательства и локальных актов, несоблюдение требований нормативных актов в сфере бухгалтерского учета расчетов с заказчиками услуг, учёта и списания материальных запасов и основных средств, иные нарушения.

*По итогам проверки представления Палаты направлены в МАУ МФЦ, в КУИГ, как орган, осуществляющий полномочия и функции учредителя, копия акта – главе Администрации города.*

8. МКУ – муниципальное казенное учреждение  
9. Муниципальное автономное учреждение

Во исполнение представлений проводится работа по устранению выявленных нарушений и недостатков. Нарушения, имеющие стоимостную оценку, прекращены или устранены в полном объеме, в том числе внесены изменения в Устав, учетную политику учреждения и трудовые договоры работников, вступило в силу постановление Администрации об оплате труда работников учреждения, возвращена переплата по налогу на имущество, Арбитражным судом Ростовской области принято решение о взыскании задолженности с арендатора-должника, проведена сплошная инвентаризация основных средств. Показатели объема и качества муниципальных услуг приведены в соответствии базовому (отраслевому) перечню государственных и муниципальных услуг, работ. К дисциплинарной ответственности привлечено 1 должностное лицо.

Представления находятся на контроле Палаты до полного устранения нарушений.

**2.3.5.** На основании поручения депутатов Думы в январе отчетного года проведено внеплановое контрольное «Проверка законности и результативности (эффективности и экономности) использования средств, направленных образовательными учреждениями города Волгодонска на закупку продуктов питания на 2017 год».

В ходе проверки установлено, что 56 образовательных учреждений города заключили 817 договоров на поставку продуктов питания на общую сумму 152 337,3 тыс.рублей.

Закупки продуктов питания на 2017 год осуществлены у единственного поставщика на основании пунктов 4 и 5 части 1 статьи 93 Федерального закона от 05.04.2013 №44-ФЗ «О контрактной системе в сфере закупок товаров, работ, услуг для обеспечения государственных и муниципальных нужд», при этом 9 учреждениями решения о способе определения поставщика приняты с нарушением требований, установленных законодательством РФ о контрактной системе.

Общая сумма нарушений, связанных с несоблюдением муниципальных заказчиками процедурных требований в ходе организации и проведения закупок, составила 3 488,0 тыс.рублей.

По результатам выборочной проверки результативности (эффективности и экономности) использования средств, направленных образовательными учреждениями города Волгодонска на закупку продуктов питания, Палатой был сделан вывод о том, что произведенные закупки продуктов питания на 2017 год приведут к неэффективному использованию бюджетных и внебюджетных средств, так как лучшие условия исполнения договоров (по сравнению с другими участниками закупок) не созданы, заданные результаты обеспечения муниципальных нужд в части питания детей с использованием наименьшего объема средств не будут достигнуты.

По итогам контрольного мероприятия в Управление образования г.Волгодонска было направлено представление Палаты с целью принятия мер по устранению нарушений. Копии отчета о результатах внепланового контрольного мероприятия переданы в Думу, в прокуратуру г.Волгодонска (по запросу) и в седьмое следственное управление главного следственного управления СК России (по запросу).

Как следует из поступившей в Палату информации, в рамках реализации представления был издан приказ Управления образования г.Волгодонска об усилении контроля за соблюдением действующего законодательства в сфере закупок; учреждениями, нарушившими требования, установленные законодательством РФ о контрактной системе, были заключены соглашения с поставщиками об изменении основания заключения действовавших на тот момент договоров; была проведена работа по расторжению договоров на поставку продуктов питания с целью проведения конкурентных процедур определения поставщиков. К дисциплинарной ответственности привлечены 6 должностных лиц образовательных учреждений.

**2.3.6.** Проверка целевого и эффективного использования бюджетных средств, направленных в 2016 году – 1 квартале 2017 года на реализацию мероприятия «Забота» муниципальной программы города Волгодонска «Социальная поддержка граждан города Волгодонска» (далее Программа «Социальная поддержка») проведена в Департаменте труда и социального развития Администрации города Волгодонска (далее ДТиСР).

Программа утверждена в целях повышения качества жизни отдельных категорий населения города Волгодонска, повышения доступности и качества социального обслуживания населения, создания для инвалидов и других маломобильных групп населения доступной и комфортной среды жизнедеятельности.

Согласно Программы и решений Думы о бюджете города на очередной финансовый год расходы бюджета на реализацию мероприятия «Забота» предусмотрены на 2016 год в сумме 5 829,9 тыс.рублей, на 2017 год – в сумме 4 777,9 тыс.рублей. Исполнение бюджетных ассигнований составило в 2016 году 98,0%, в 1 квартале 2017 года 8,9% к годовому плану.

Реализация мероприятия «Забота» осуществлялась в проверяемом периоде путем выполнения 28 мероприятий, 3 из которых финансового обеспечения не требовали. Выборочной проверкой уста-

новлено, что в целом средства использованы эффективно, факты нецелевого использования бюджетных средств не выявлены. Однако в ходе встречной проверки в МУ «ЦСО ГПВиИ №1»<sup>10</sup> документально не подтверждены правомерность заключения с работником договоров гражданско-правового характера на оказание услуг по приготовлению пищи и, как следствие, эффективное использование бюджетных средств в сумме 58,8 тыс.рублей.

Кроме того, Палата считает некорректным утверждение в Программе «Социальная поддержка» для мероприятия «Забота» целевого показателя «Доля семей, получивших дополнительные меры социальной поддержки, в общей численности семей в городе, %» и методики его расчета по следующим основаниям: показатель, согласно методике, рассчитывается на основании данных ДТиСР о количестве семей, получивших дополнительные меры социальной поддержки, и данных Отдела ЗАГС Администрации города Волгодонска о количестве семей, зарегистрированных в городе Волгодонске. Однако по поступившей информации, Отдел ЗАГС «...не ведет учет семей, проживающих в городе Волгодонске», а среди получателей мер дополнительной социальной поддержки не только семьи, но и отдельные граждане.

Представления Палаты направлены директору ДТиСР, руководителю МУ «ЦСО ГПВиИ №1», копия акта – главе Администрации города. Все предложения по устранению нарушений и недостатков выполнены в полном объеме: внесены изменения в Программу «Социальная поддержка» в части введения нового целевого показателя и методики его расчета, в Положение о расходовании средств на реализацию Программы «Социальная поддержка», в новом штатном расписании утверждено 0,5 штатных единицы по профессии повар.

**2.4.-2.5. Внешние проверки годовой бюджетной отчетности главных распорядителей бюджетных средств за 2016 год. Обследование состояния дебиторской и кредиторской задолженности муниципальных учреждений, сложившейся по состоянию на 01 января 2017 года, законности ее образования и правильности учёта.**

В соответствии с решением Думы от 05.09.2007 №110 «О бюджетном процессе в муниципальном образовании «Город Волгодонск» в отчетном году проведены плановые внешние проверки бюджетной отчетности 11 главных распорядителей средств местного бюджета за 2016 год. Анализ результатов внешних проверок показал, что бюджетная отчетность в целом соответствует требованиям бюджетного законодательства. Одновременно в 16 муниципальных учреждениях города было проведено контрольное мероприятие «Обследование состояния дебиторской и кредиторской задолженности муниципальных учреждений, сложившейся по состоянию на 01 января 2017 года, законности ее образования и правильности учёта».

Установленные отдельные нарушения и недостатки, в целом, не повлияли на достоверность годовой отчетности главных распорядителей бюджетных средств и на показатели отчета об исполнении бюджета города Волгодонска за 2016 год в части отражения исполнения плановых назначений по доходам и расходам и касались, в основном, соблюдения требований нормативных правовых актов о составлении и предоставлении отчетности (полнота представления и отражения информации, искажения и несоответствия отдельных показателей бюджетной отчетности).

В целом установленные нарушения не повлияли на годовую отчетность главных распорядителей средств местного бюджета и на показатели отчета об исполнении местного бюджета за 2016 год и касались, в основном, соблюдения требований нормативных правовых актов о составлении и предоставлении отчетности в части искажения и несоответствия отдельных показателей бюджетной отчетности.

По итогам контрольных мероприятий объектам контроля было направлено 8 представлений, которые сняты с контроля в связи с принятием исчерпывающих мер по устранению нарушений. К дисциплинарной ответственности привлечено 8 должностных лиц.

Результаты внешних проверок бюджетной отчетности были использованы при подготовке экспертного заключения Палаты на отчет об исполнении бюджета города Волгодонска за 2016 год, которое представлено главе города и главе Администрации города.

### 3. Экспертно-аналитическая, информационная и иная деятельность

Аналитическое направление работы предполагает предупреждение возможных нарушений и неэффективных расходов в результате экспертизы проектов муниципальных правовых актов о бюджете, муниципальных программах, являющихся основой формирования бюджета, иных решений, касающихся расходных обязательств бюджета.

В 2017 году Палатой в рамках последующего контроля на основании результатов внешних проверок годовой бюджетной отчетности главных распорядителей бюджетных средств проведена экспертиза проекта решения Думы «Об отчете об исполнении бюджета города Волгодонска за 2016 год», в ходе которой достоверность отчета об исполнении бюджета была подтверждена. По результатам экспертизы подготовлено экспертное заключение Палаты с рекомендацией утвердить отчет об исполнении бюджета города Волгодонска за 2016 год.

В рамках предварительного контроля была проведена экспертиза проекта решения Думы «О бюджете города Волгодонска на 2018 год и на плановый период 2019 и 2020 годов» и подготовлено заключение, в котором Палата в очередной раз сделала акцент на потенциальных источниках пополнения местного бюджета: сокращение задолженности по доходам, администрируемым ФНС России, и повышение собираемости доходов от использования и реализации муниципального имущества. В заключении было рекомендовано рассмотреть предложенный проект решения на очередном заседании Думы.

Кроме того, в соответствии со статьёй 157 Бюджетного кодекса Российской Федерации и статьёй 8 Положения о Контрольно-счётной палате было подготовлено заключение по результатам экспертизы проекта постановления Администрации города Волгодонска «Об утверждении муниципальной программы города Волгодонска «Формирование современной городской среды на территории города Волгодонска». Палатой было предложено доработать проект с целью устранения недостатков и несоответствий между разделами проекта программы. Основным объём замечаний, изложенных в заключении, был устранен.

В 1 квартале 2017 года в Палату поступили два обращения индивидуального предпринимателя города о возможном нарушении муниципальными учреждениями культуры законодательства о контрактной системе в сфере закупок товаров, работ, услуг для муниципальных нужд.

Специалистами Палаты обращения рассмотрены в соответствии с Федеральным законом от 02.05.2006 №59-ФЗ «О порядке рассмотрения обращений граждан Российской Федерации». В ходе проведенной проверки одного из обращений изложенные в нем доводы подтвердились. По фактам выявленных нарушений представления Палаты внесены начальнику Отдела культуры г.Волгодонска, руководителю МУК «Дом творчества и ремесел «Радуга». Гражданину, направившему обращения, в установленные законом сроки даны письменные ответы по существу поставленных в обращениях вопросов.

В рамках реализации функций по контролю за исполнением представлений и предписаний Палаты осуществлялся анализ представленных объектами проверок подтверждающих документов о результатах устранения нарушений и недостатков, выявленных в ходе проверок. Представления по итогам отдельных контрольных мероприятий продолжают оставаться на контроле Палаты до полного устранения нарушений.

Во исполнение требований Федерального закона от 07.02.2011 «Об общих принципах организации и деятельности контрольно-счётных органов субъектов Российской Федерации и муниципальных образований» информация о деятельности Палаты оперативно размещается на официальном сайте Думы (<http://www.gorduma.org>). План работы на очередной год, годовые отчеты о деятельности Палаты публикуются на официальном сайте Администрации города ([www.volgodonskgorod.ru](http://www.volgodonskgorod.ru)) и в приложении к газете «Волгодонская правда». Информация о деятельности Контрольно-счётной палаты ежеквартально направляется главе города и главе Администрации города.

В декабре 2017 года председатель Палаты приняла участие в ежегодном итоговом заседании Совета контрольно-счётных органов при Контрольно-счётной палате Ростовской области. На совещании присутствовали руководители КСО 22 муниципальных образований области, а также весь руководящий состав Контрольно-счётной палаты области. На совещании были рассмотрены вопросы взаимодействия областного и муниципальных контрольно-счётных органов, подготовки к проведению параллельного контрольного мероприятия, подведены результаты анализа эффективности деятельности контрольно-счётных органов муниципальных районов и городских округов за 2015-2016 годы, рассмотрен опыт применения и проблемы законодательства об административной ответственности.

В отчетном периоде было обеспечено участие Контрольно-счётной палаты в заседаниях постоянной комиссии Думы по бюджету, налогам, сборам, муниципальной собственности, заседаниях Думы, а также комиссии по координации работы по противодействию коррупции в муниципальном образовании «Город Волгодонск».

Палатой систематически проводится работа по анализу результатов контрольных и экспертно-аналитических мероприятий с целью выявления типичных повторяющихся нарушений при расходовании бюджетных средств. Итоги этой работы были использованы для обоснования выбора конкретной тематики контрольной работы и формирования плана работы Палаты на 2018 год.

Приложение: на 2 л.

**Председатель Контрольно-счётной палаты города Волгодонска**

**Т.В.Федотова**

<sup>10</sup> Муниципальное учреждение «Центр социального обслуживания граждан пожилого возраста и инвалидов №1»

### Перечень контрольных мероприятий, проведённых Контрольно-счётной палатой города Волгодонска в 2017 году

№ п/п	Наименование мероприятий
<b>1.</b>	<b>Проверки главных распорядителей бюджетных средств по фактическому исполнению сметных назначений собственных расходов</b>
1.1.	Управление здравоохранения г.Волгодонска
1.2.	Управление образования г.Волгодонска
1.3.	Комитет по управлению имуществом города Волгодонска
<b>2.</b>	<b>Проверки эффективного и результативного использования бюджетных средств, выделенных на финансовое обеспечение муниципального задания, иные цели и средств, полученных от приносящей доход деятельности, в муниципальных учреждениях города</b>
2.1.	МАУК «ДК им.Курчатова»
2.2.	МАУК ДК «Октябрь»
2.3.	МБОУ средняя школа №23
2.4.	МБДОУ ДС «Голубые дорожки»
2.5.	МБУДО СДЮСШОР №2
2.6.	МБУДО «Пилигрим»
2.7.	МБУДО ДЮСШ №6
2.8.	МБУДО Детская музыкальная школа им.С.В.Рахманинова
2.9.	МБУДО Детская школа искусств

<b>3.</b>	<b>Тематические проверки</b>
3.1.	Проверка эффективности работы Комитета по управлению имуществом города Волгодонска по обеспечению полноты и своевременности поступления в бюджет города Волгодонска доходов, получаемых в виде арендной платы за земельные участки, находящиеся в муниципальной собственности, а также за земельные участки, государственная собственность на которые не разграничена
3.2.	Проверка целевого и эффективного использования бюджетных средств, направленных в 2016 году на содержание мест захоронения в рамках реализации программного мероприятия «Организация благоустройства территории города» муниципальной программы города Волгодонска «Благоустроенный город»
3.3.	Проверка целевого и эффективного использования бюджетных средств, выделенных в 2015 году на строительство сетей наружного освещения в микрорайонах города в рамках реализации мероприятия «Строительство объектов муниципальной собственности» муниципальной программы города Волгодонска «Благоустроенный город»
3.4.	Проверка целевого и эффективного использования бюджетных средств, направленных в 2015-2016 годах на организацию предоставления государственных и муниципальных услуг на базе МАУ «МФЦ» в рамках муниципальной программы города Волгодонска «Экономическое развитие и инновационная экономика города Волгодонска»
3.5.	Проверка законности и результативности (эффективности и экономности) использования средств, направленных образовательными учреждениями города Волгодонска на закупку продуктов питания на 2017 год

3.6.	Проверка целевого и эффективного использования бюджетных средств, направленных в 2016 году - 1 квартале 2017 года на реализацию мероприятия «Забота» муниципальной программы города Волгодонска «Социальная поддержка граждан города Волгодонска»
<b>4.</b>	<b>Внешние проверки годовой бюджетной отчетности главных распорядителей бюджетных средств</b>
4.1.	Администрация города Волгодонска
4.2.	Волгодонская городская Дума
4.3.	Контрольно-счётная палата города Волгодонска
4.4.	Финансовое управление города Волгодонска
4.5.	Управление здравоохранения г. Волгодонска
4.6.	Управление образования г. Волгодонска
4.7.	Отдел культуры г. Волгодонска
4.8.	Комитет по управлению имуществом г. Волгодонска
4.9.	Департамент руда и социального развития Администрации города Волгодонска
4.10.	Комитет по физической культуре и спорту города Волгодонска
4.11.	Отдел ЗАГС Администрации города Волгодонска
<b>5.</b>	<b>Обследование состояния дебиторской и кредиторской задолженности муниципальных учреждений, сложившейся по состоянию на 01 января 2017 года, законности ее образования и правильности учёта</b>

	МКУ «ДСиГХ»
	МКУ «ДС»
	МКУ «Управление ГОЧС города Волгодонска»
	МАУ «МФЦ»
	МУК «ЦБС»
	МБУДО СДЮСШОР №2
	МБОУ СШ №9 им. И. Ф. Учаева
	МБОУ СШ №11
	МБОУ «Лицей «Политэк»
	МБОУ «Лицей №24
	МБОУ «Гимназия №1 «Юнона»
	МБДОУ ДС «Одуванчик»
	МБДОУ ДС «Рябинушка»
	МБДОУ ДС «Малыш»
	МБДОУ ДС «Чайка»
	МБДОУ ДС «Росинка»
<b>6.</b>	<b>Внешняя проверка годового отчета об исполнении местного бюджета за 2016 год в Финансовом управлении города Волгодонска, как в органе, организующем исполнение местного бюджета и составляющем отчет об исполнении местного бюджета</b>

**ЗАКЛЮЧЕНИЕ  
по результатам публичных слушаний  
по обсуждению документации по планировке  
территории (проект планировки  
и проект межевания) части микрорайона В-21  
(корректировка)**

В целях обеспечения реализации прав жителей города Волгодонска на участие в процессе обсуждения проектов муниципальных правовых актов по вопросам местного значения 13.03.2018 года в 17.00 часов по адресу: Ростовская область, город Волгодонск, улица Ленина, 62 (центр общественных организаций), по инициативе председателя Волгодонской городской Думы – главы города Волгодонска проведены публичные слушания по обсуждению документации по планировке территории (проект планировки и проект межевания) части микрорайона В-21 (корректировка).

Постановление председателя Волгодонской городской Думы – главы города Волгодонска от 05.02.2018 № 10 «О проведении публичных слушаний по обсуждению документации по планировке территории (проект планировки и проект межевания) части микрорайона В-21 (корректировка)» опубликовано в газете «Волгодонская правда» от 10.02.2018 № 13-15 (14005-14007), и размещено на официальном сайте Волгодонской городской Думы (<http://gorduma.org/postanovleniya.html>) и Администрации города Волгодонска (<http://volgodonskgorod.ru/node/773>) в информационно-телекоммуникационной сети «Интернет».

В процессе проведения публичных слушаний заслушаны мнения и рекомендации участников слушаний, рассмотрены предложения и даны ответы на интересующие граждан вопросы. Публичные слушания считаются состоявшимися. Процедура проведения публичных слушаний осуществлена в соответствии с Градостроительным кодексом Российской Федерации, Федеральным законом от 06.10.2003 №131-ФЗ «Об общих принципах организации местного самоуправления в Российской Федерации», Положением «О публичных слушаниях в городе Волгодонске», утвержденным решением Волгодонской городской Думы от 06.09.2006 №100.

Итоги публичных слушаний: большинством голосов одобрить документацию по планировке территории (проект планировки и проект межевания) части микрорайона В-21 (корректировка).

Председатель оргкомитета по проведению публичных слушаний:  
Главный архитектор города Волгодонска – председатель комитета по градостроительству и архитектуре Администрации города Волгодонска  
Ю.Ю. Медведев

Секретарь оргкомитета по проведению публичных слушаний:  
ведущий специалист сектора землеустройства и инженерного обеспечения комитета по градостроительству и архитектуре Администрации города Волгодонска  
М.И. Чуприкова

**ПРЕДСТАВИТЕЛЬНЫЙ ОРГАН  
МУНИЦИПАЛЬНОГО ОБРАЗОВАНИЯ  
«Город Волгодонск»  
ВОЛГОДОНСКАЯ ГОРОДСКАЯ ДУМА**

г. Волгодонск Ростовской области

РЕШЕНИЕ № 13 от 15 марта 2018 года

**Об установлении границ территории, на которой предполагается осуществление территориального общественного самоуправления «Счастливый»**

**В соответствии со статьёй 27 Федерального закона от 06.10.2003 № 131-ФЗ «Об общих принципах организации местного самоуправления в Российской Федерации», статьёй 21 Устава муниципального образования «Город Волгодонск», статьями 3 и 7 Порядка организации и осуществления территориального общественного самоуправления в муниципальном образовании «Город Волгодонск», утвержденного решением Волгодонской городской Думы от 16.11.2011 № 123, учитывая предложение инициативной группы граждан, проживающих в многоквартирном**

**жилом доме, расположенном по адресу: ул. Морская, д. №118, Волгодонская городская Дума**

**РЕШИЛА:**

1. Установить границы территории, на которой предполагается осуществление территориального общественного самоуправления «Счастливый», в границах территории многоквартирного жилого дома, расположенного на земельном участке по адресу: 347360, Ростовская область, г. Волгодонск, ул. Морская, д. 118, с кадастровым номером: 61:48:0030524:83, площадью 12588 кв.м. с видом разрешенного использования «пятиэтажный многоквартирный жилой дом».
2. Решение вступает в силу со дня его официального опубликования.
3. Контроль за исполнением решения возложить на постоянную комиссию по местному самоуправлению, вопросам депутатской этики и регламента (А.А. Брежнев).

**Председатель  
Волгодонской городской Думы –  
глава города Волгодонска**

**Л.Г.Ткаченко**

Проект вносит председатель Волгодонской городской Думы – глава города Волгодонска

**ПРЕДСТАВИТЕЛЬНЫЙ ОРГАН  
МУНИЦИПАЛЬНОГО ОБРАЗОВАНИЯ  
«Город Волгодонск»  
ВОЛГОДОНСКАЯ ГОРОДСКАЯ ДУМА**

г. Волгодонск Ростовской области

РЕШЕНИЕ № 14 от 15 марта 2018 года

**О внесении изменения в решение Волгодонской городской Думы от 13.04.2017 № 38 «Об утверждении Методики расчета установления размера платы за пользование жилым помещением для нанимателей жилых помещений по договорам социального найма и договорам найма жилых помещений муниципального жилищного фонда»**

**В соответствии с частью 3 статьи 156 Жилищного кодекса Российской Федерации, статьей 16 Федерального закона от 06.10.2003 № 131-ФЗ «Об общих принципах организации местного самоуправления в Российской Федерации», приказом министерства строительства и жилищно-коммунального хозяйства РФ от 27.09.2016 №668/пр «Об утверждении методических указаний установления размера платы за пользование жилым помещением для нанимателей жилых помещений по договорам социального найма и договорам найма жилых помещений государственного или муниципального жилищного фонда», Уставом муниципального образования «Город Волгодонск» Волгодонская городская Дума**

**РЕШИЛА:**

1. Часть 2 статьи 2 приложения к решению Волгодонской городской Думы от 13.04.2017 № 38 «Об утверждении Методики расчета установления размера платы за пользованием жилым помещением для нанимателей жилых помещений по договорам социального найма и договорам найма жилых помещений муниципального жилищного фонда» изложить в новой редакции:  
«2. Коэффициент соответствия платы за пользование жилым помещением для нанимателей жилых помещений по договорам социального найма и договорам найма жилых помещений муниципального жилищного фонда устанавливается равным 0,15.  
Коэффициент соответствия платы за пользование жилым помещением муниципального жилищного фонда коммерческого использования устанавливается равным 0,8.»
2. Решение Волгодонской городской Думы от 18.06.2015 № 84 «Об утверждении Методики расчета размера платы за пользованием жилым помещением муниципального жилищного фонда коммерческого использования» признать утратившим силу.
3. Настоящее решение вступает в силу со дня его официального опубликования.
3. Контроль за исполнением решения возложить на председателя постоянной комиссии по бюджету, налогам, сборам, муниципальной собственности (Г.А. Ковалевский) и заместителя главы Администрации города Волгодонска по экономике С.М. Макарова.

**Председатель  
Волгодонской городской Думы –  
глава города Волгодонска**

**Л.Г. Ткаченко**

Проект вносит Администрации города Волгодонска

**ЗАКЛЮЧЕНИЕ  
по результатам публичных слушаний по обсуждению документации  
по планировке территории (проект планировки и проект межевания)  
части микрорайона В-И (корректировка)**

В целях обеспечения реализации прав жителей города Волгодонска на участие в процессе обсуждения проектов муниципальных правовых актов по вопросам местного значения 14.03.2018 года в 17.00 часов по адресу: Ростовская область, город Волгодонск, улица Ленина, 62 (центр общественных организаций), по инициативе председателя Волгодонской городской Думы – главы города Волгодонска проведены публичные слушания по обсуждению документации по планировке территории (проект планировки и проект межевания) части микрорайона В-И (корректировка).

Постановление председателя Волгодонской городской Думы – главы города Волгодонска от 05.02.2018 № 11 «О проведении публичных слушаний по обсуждению документации по планировке территории (проект планировки и проект межевания) части микрорайона В-И (корректировка)» опубликовано в газете «Волгодонская правда» от 10.02.2018 № 13-15 (14005-14007), и размещено на официальном сайте Волгодонской городской Думы (<http://gorduma.org/postanovleniya.html>) и Администрации города Волгодонска (<http://volgodonskgorod.ru/node/773>) в информационно-телекоммуникационной сети «Интернет».

В процессе проведения публичных слушаний заслушаны мнения и рекомендации участников слу-

шаний, рассмотрены предложения и даны ответы на интересующие граждан вопросы. Публичные слушания считаются состоявшимися. Процедура проведения публичных слушаний осуществлена в соответствии с Градостроительным кодексом Российской Федерации, Федеральным законом от 06.10.2003 №131-ФЗ «Об общих принципах организации местного самоуправления в Российской Федерации», Положением «О публичных слушаниях в городе Волгодонске», утвержденным решением Волгодонской городской Думы от 06.09.2006 №100.

Итоги публичных слушаний: большинством голосов одобрить документацию по планировке территории (проект планировки и проект межевания) части микрорайона В-И (корректировка).

Председатель оргкомитета по проведению публичных слушаний:  
Главный архитектор города Волгодонска – председатель комитета по градостроительству и архитектуре Администрации города Волгодонска  
Ю.Ю. Медведев

Секретарь оргкомитета по проведению публичных слушаний:  
ведущий специалист сектора землеустройства и инженерного обеспечения комитета по градостроительству и архитектуре Администрации города Волгодонска  
М.И. Чуприкова

ПРЕДСТАВИТЕЛЬНЫЙ ОРГАН  
МУНИЦИПАЛЬНОГО ОБРАЗОВАНИЯ  
«Город Волгодонск»  
ВОЛГОДОНСКАЯ ГОРОДСКАЯ ДУМА

г. Волгодонск Ростовской области

РЕШЕНИЕ № 16 от 15 марта 2018 года

**О внесении изменения в решение Волгодонской городской Думы от 26.11.2008 № 177 «О формировании и утверждении перечня муниципального имущества, предназначенного для предоставления в аренду субъектам малого и среднего предпринимательства и организациям, образующим инфраструктуру поддержки субъектов малого и среднего предпринимательства»**

Руководствуясь федеральными законами от 06.10.2003 № 131-ФЗ «Об общих принципах организации местного самоуправления в Российской Федерации», от 24.07.2007 № 209-ФЗ «О развитии малого и среднего предпринимательства в Российской Федерации», Уставом муниципального образования «Город Волгодонск», Волгодонская городская Дума  
**РЕШИЛА:**

1. Внести в решение Волгодонской городской Думы от 26.11.2008 № 177 «О формировании и утверждении перечня муниципального имущества, предназначенного для предоставления в аренду субъектам малого и среднего предпринимательства и организациям, образующим инфраструктуру поддержки субъектов малого и среднего предпринимательства» изменение, изложив строку 20 в следующей редакции:

«20.	ул. Академика Королева, 5	ком. №№ 45-51, 96 на 1-ом этаже в административном 2 эт. здании. Литер: А, п/А	ООО «Ри-СОЖ-1»	52,8	ЖКХ».
------	---------------------------	--------------------------------------------------------------------------------	----------------	------	-------

2. Настоящее решение вступает в силу со дня его официального опубликования.  
3. Контроль за исполнением решения возложить на постоянную комиссию по бюджету, налогам, сборам, муниципальной собственности (Г.А. Ковалевский) и заместителя главы Администрации города Волгодонска по экономике С.М. Макарова.

**Председатель  
Волгодонской городской Думы –  
глава города Волгодонска**

**Л.Г. Ткаченко**

Проект вносит Администрация города Волгодонска

Администрация города Волгодонска

ПОСТАНОВЛЕНИЕ

20.03.2018

г. Волгодонск

№ 598

**Об установлении тарифов на социальные услуги, входящие в перечень социальных услуг по видам социальных услуг, предоставляемых поставщиками социальных услуг в Ростовской области и утверждении Перечня дополнительных социальных услуг, предоставляемых муниципальным учреждением «Центр социального обслуживания граждан пожилого возраста и инвалидов № 1 г. Волгодонска» и тарифов на них**

В соответствии с Федеральным законом от 06.10.2003 № 131-ФЗ «Об общих принципах организации местного самоуправления в Российской Федерации», Областным законом от 03.09.2014 № 222-ЗС «О социальном обслуживании граждан в Ростовской области», постановлением Правительства Ростовской области от 27.11.2014 № 785 «Об утверждении Порядка предоставления социальных услуг поставщиками социальных услуг», постановлением Правительства Ростовской области от 03.12.2014 № 813 «Об утверждении размера платы за предоставление социальных услуг и порядка ее взимания», на основании Устава муниципального образования «Город Волгодонск», решения Волгодонской городской Думы от 16.05.2007 № 57 «Об утверждении Порядка установления цен (тарифов) на услуги муниципальных предприятий и учреждений г. Волгодонска», решения Волгодонской городской тарифной комиссии от 28.02.2018 № 2/1

«О согласовании тарифов на социальные и дополнительные социальные услуги, предоставляемые муниципальным учреждением «Центр социального обслуживания граждан пожилого возраста и инвалидов № 1 г. Волгодонска»

**ПОСТАНОВЛЯЮ:**

1. Установить тарифы на социальные услуги, входящие в перечень социальных услуг по видам социальных услуг, предоставляемых поставщиками социальных услуг в Ростовской области, предоставляемых муниципальным учреждением «Центр социального обслуживания граждан пожилого возраста и инвалидов № 1 г. Волгодонска» на дому (приложение №1).
2. Установить тарифы на социальные услуги, входящие в перечень социальных услуг по видам социальных услуг, предоставляемых поставщиками социальных услуг в Ростовской области, предоставляемых муниципальным учреждением «Центр социального обслуживания граждан пожилого возраста и инвалидов № 1 г. Волгодонска» в стационарной форме (приложение № 2).
3. Утвердить Перечень дополнительных социальных услуг, предоставляемых муниципальным учреждением «Центр социального обслуживания граждан пожилого возраста и инвалидов № 1 г. Волгодонска» и тарифы на них (приложение № 3).
4. Признать утратившими силу:  
4.1 Постановление Администрации города Волгодонска от 23.03.2017 № 628 «Об установлении тарифов на социальные услуги,

входящие в перечень социальных услуг по видам социальных услуг, предоставляемых поставщиками социальных услуг в Ростовской области и утверждении Перечня дополнительных социальных услуг, предоставляемых муниципальными учреждениями «Центр социального обслуживания граждан пожилого возраста и инвалидов № 1 г. Волгодонска», «Центр социального обслуживания граждан пожилого возраста и инвалидов № 2 г. Волгодонска» и тарифов на них».

4.2 Постановление Администрации города Волгодонска от 01.09.2017 № 1284 «О внесении изменений в постановление Администрации города Волгодонска от 23.03.2017 № 628 «Об установлении тарифов на социальные услуги, входящие в перечень социальных услуг по видам социальных услуг, предоставляемых поставщиками социальных услуг в Ростовской области и утверждении Перечня дополнительных социальных услуг, предоставляемых муниципальными учреждениями «Центр социального обслуживания граждан пожилого возраста и инвалидов № 1 г. Волгодонска», «Центр социального обслуживания граждан пожилого возраста и инвалидов № 2 г. Волгодонска» и тарифов на них».

5. Пресс-службе Администрации города Волгодонска (С.М. Черноусова) опубликовать постановление в газете «Волгодонская правда».

6. Постановление вступает в силу со дня его официального опубликования, но не ранее 30.03.2018.

7. Контроль за исполнением постановления возложить на заместителя главы Администрации города Волгодонска по экономике С.М. Макарова.

**Глава Администрации  
города Волгодонска**

**В.П. Мельников**

Проект постановления вносит заместитель главы Администрации города Волгодонска по экономике

**Приложение №1 к постановлению Администрации города Волгодонска от 20.03.2018 № 598**

ТАРИФЫ

НА СОЦИАЛЬНЫЕ УСЛУГИ, ВХОДЯЩИЕ В ПЕРЕЧЕНЬ СОЦИАЛЬНЫХ УСЛУГ ПО ВИДАМ СОЦИАЛЬНЫХ УСЛУГ, ПРЕДОСТАВЛЯЕМЫХ ПОСТАВЩИКАМИ СОЦИАЛЬНЫХ УСЛУГ В РОСТОВСКОЙ ОБЛАСТИ, ПРЕДОСТАВЛЯЕМЫХ МУНИЦИПАЛЬНЫМ УЧРЕЖДЕНИЕМ «ЦЕНТР СОЦИАЛЬНОГО ОБСЛУЖИВАНИЯ ГРАЖДАН ПОЖИЛОГО ВОЗРАСТА И ИНВАЛИДОВ № 1 Г. ВОЛГОДОНСКА», НА ДОМУ (НА ОСНОВАНИИ ПОДУШЕВЫХ НОРМАТИВОВ ФИНАНСИРОВАНИЯ СОЦИАЛЬНЫХ УСЛУГ НА 2018 ГОД).

№ п/п	Наименование услуги	Ед. изм.	Стоимость 1 услуги, руб.
<b>Отделение социального обслуживания на дому</b>			
<b>1.</b>	<b>Социально-бытовые услуги</b>		
1.1	Покупка за счет средств получателя услуг и доставка на дом продуктов питания, промышленных товаров первой необходимости, средств санитарии и гигиены, средств ухода и реабилитации, книг, газет, журналов до 7 кг	1 услуга	16,76
1.2	Кормление	1 услуга	16,76
1.3	Помощь в приготовлении пищи	1 услуга	25,14
1.4	Покупка за счет средств получателей услуг топлива ( в помещениях без центрального отопления и (или) водоснабжения, топка печей, обеспечение водой:		
	топка печи	1 услуга	16,76
	покупка топлива	1 услуга	22,34
	обеспечение водой (емкость не более 7 л)	1 ведро	11,17
1.5	Сдача за счет средств получателя услуг вещей в стирку, химчистку, ремонт, обратная их доставка	1 услуга	33,51
1.6	Организация помощи в проведении ремонта жилых помещений (вызов специалистов)	1 услуга	11,17
1.7	Обеспечение кратковременного присмотра за детьми	1 услуга	16,76
1.8	Оплата за счет средств получателей социальных услуг жилищно-коммунальных услуг, услуг связи, взноса за капитальный ремонт, уплачиваемого собственниками помещений в многоквартирном доме	1 услуга	22,34
1.9	Предоставление гигиенических услуг лицам, не способным по состоянию здоровья самостоятельно выполнять их:		
	оценка состояния здоровья получателя социальных услуг	1 услуга	5,59
	профилактический осмотр		
	1 услуга		5,59
	ежедневный уход за волосами, стрижка по мере необходимости	1 услуга	11,17
	вынос и обработка судна антисептическими препаратами, при необходимости	1 услуга	16,76
	обучение получателя социальных услуг основным приемам ухода за собой	1 услуга	11,17
	помощь в одевании	1 услуга	11,17
	помощь в раздевании	1 услуга	11,17

	помощь в пользовании туалетом или судном	1 услуга	11,17
	помощь в передвижении по дому	1 услуга	16,76
	помощь в передвижении вне дома	1 услуга	33,51
	помощь в принятии пищи, питья	1 услуга	16,76
	помощь в пользовании очками или слуховыми аппаратами	1 услуга	2,79
	бритье бороды, усов	1 услуга	11,17
	заполнение учетно-отчетной документации	1 услуга	2,79
1.10	Отправка за счет получателя социальных услуг почтовой корреспонденции	1 услуга	16,76
<b>2.</b>	<b>Социально - медицинские услуги:</b>		
2.1	Выполнение процедур, связанных с сохранением здоровья получателей услуг (измерение температуры тела, артериального давления, контроль за приемом лекарств и др.):		
	закапывание капель	1 услуга	2,79
	контроль за соблюдением предписаний врача, связанных со временем приема, частотой приема, способом приема и сроком годности лекарств	1 услуга	5,59
	физиотерапевтические процедуры, массаж	1 услуга	16,76
	содействие в проведении или проведении реабилитационных мероприятий социально-медицинского характера	1 услуга	16,76
	оказание первой доврачебной помощи в соответствии с лицензией организации на осуществление медицинской деятельности (вызов скорой помощи при необходимости)	1 услуга	8,38
	содействие в организации прохождения получателя социальных услуг диспансеризации, организация осмотра получателя социальных услуг врачами-специалистами	1 услуга	22,34
	содействие в госпитализации получателей социальных услуг в медицинские организации:		
	без сопровождения	1 услуга	11,17
	с сопровождением	1 услуга	33,51
	содействие в направлении по заключению врачей на санаторно-курортное лечение ( в том числе льготных условий)	1 услуга	50,27
	содействие в обеспечении техническими средствами ухода и реабилитации	1 услуга	33,52
	организация квалифицированного медицинского консультирования	1 услуга	11,17
	содействие в обеспечении по заключению врачей лекарственными средствами и изделиями медицинского назначения	1 услуга	16,76

	наложение компрессов	1 услуга	11,17
	забор биологического материала для проведения лабораторных исследований, доставка в медицинскую организацию, получение результата	1 услуга	33,51
2.2	Проведение оздоровительных мероприятий:		
	организация и проведение занятий физкультурой и спортом, прогулок на свежем воздухе	1 услуга	16,76
2.3	Систематическое наблюдение за получателями социальных услуг для выявления отклонений в состоянии их здоровья:		
	измерение температуры тела	1 услуга	5,59
	измерение артериального давления	1 услуга	5,59
2.4	Консультирование по социально-медицинским вопросам (поддержания здоровья получателей социальных услуг, проведения оздоровительных мероприятий, наблюдения за получателями социальных услуг для выявления отклонений в состоянии их здоровья):	1 услуга	16,76
	привлечение в случае необходимости к работе с получателем социальных услуг психолога	1 услуга	11,17
	консультирование получателей социальных услуг по вопросам, избавления от вредных привычек, девиации в поведении	1 услуга	8,38
<b>3.</b>	<b>Социально-психологические услуги:</b>		
3.1	Социально-психологическое консультирование, в том числе вопросам внутрисемейных отношений	1 услуга	11,17
3.2	Психологическая помощь и поддержка, в том числе гражданам, осуществляющим уход на дому за тяжелобольными получателями социальных услуг:		
	беседы, общение, выслушивание, подбадривание, мотивация к активности, психологическая поддержка жизненного тонуса	1 услуга	11,17
3.3	Социально-психологический патронаж.	1 услуга	5,59
3.4	Оказание психологической (экстренной психологической) помощи, в том числе гражданам, осуществляющим уход на дому за тяжелобольными получателями социальных услуг	1 услуга	8,38
4.	Социально-педагогические услуги:		
4.1	Обучение родственников тяжелобольных получателей социальных услуг практическим навыкам общего ухода за ними	1 услуга	11,17
4.2	Организация помощи родителям или законным представителям детей-инвалидов, воспитываемых дома, в обучении таких детей навыкам самообслуживания, общения и контроля, направленным на развитие личности	1 услуга	16,76
4.3	Социально-педагогическая коррекция, включая диагностику и консультирование	1 услуга	11,17
<b>5.</b>	<b>Социально-трудоовые услуги:</b>		
5.1	Проведение мероприятий по использованию остаточных трудовых возможностей и обучению доступным профессиональным навыкам	1 услуга	16,76
5.2	Оказание помощи в трудоустройстве	1 услуга	33,51
5.3.	Организация помощи в получении образования и (или) профессии инвалидами (детьми-инвалидами) в соответствии с их способностями:		
	без сопровождения	1 услуга	11,17
	с сопровождением	1 услуга	33,51
<b>6.</b>	<b>Социально-правовые услуги:</b>		
6.1	Оказание помощи в оформлении и восстановлении документов получателей услуг	1 услуга	33,51
6.2	Оказание помощи в получении юридических услуг:		
	консультирование по вопросам, связанным с правом граждан на социальное обслуживание и защиту своих интересов	1 услуга	11,17
	содействие получателям социальных услуг в решении вопросов, связанных с социальной реабилитацией, пенсионным обеспечением и другими социальными выплатами	1 услуга	22,34
<b>7.</b>	<b>Оказание услуг в целях повышения коммуникативного потенциала получателей услуг, имеющих ограничения жизнедеятельности, в том числе детей-инвалидов:</b>		
7.1	Обучение инвалидов (детей-инвалидов) пользованию средствами ухода и техническими средствами реабилитации	1 услуга	11,17
7.2	Проведение социально-реабилитационных мероприятий в сфере социального обслуживания	1 услуга	33,51
7.3	Обучение навыкам самообслуживания, поведения в быту и общественных местах	1 услуга	11,17
<b>Специализированное отделение социально - медицинского обслуживания на дому</b>			
<b>1.</b>	<b>Социально-бытовые услуги</b>		
1.1	Покупка за счет средств получателя услуг и доставка на дом продуктов питания, промышленных товаров первой необходимости, средств санитарии и гигиены, средств ухода и реабилитации, книг, газет, журналов до 7 кг	1 услуга	22,36
1.2	Кормление	1 услуга	22,36
1.3	Помощь в приготовлении пищи	1 услуга	33,55
1.4	Покупка за счет средств получателей услуг топлива (в помещениях без центрального отопления и (или) водоснабжения, топка печей, обеспечение водой):		
	топка печи	1 услуга	22,36
	покупка топлива	1 услуга	29,82
	обеспечение водой (емкость не более 7 л)	1 ведро	14,91
1.5	Сдача за счет средств получателя услуг вещей в стирку, химчистку, ремонт, обратная их доставка	1 услуга	29,82
1.6	Организация помощи в проведении ремонта жилых помещений	1 услуга	14,91
1.7	Обеспечение кратковременного присмотра за детьми	1 услуга	22,36
1.8	Оплата за счет средств получателей социальных услуг жилищно-коммунальных услуг, услуг связи, взноса за капитальный ремонт, уплачиваемого собственниками помещений в многоквартирном доме	1 услуга	29,82
1.9	Предоставление гигиенических услуг лицам, не способным по состоянию здоровья самостоятельно выполнять их:		
	оценка состояния здоровья получателя социальных услуг	1 услуга	7,45
	профилактический осмотр	1 услуга	7,45
	умывание, чистка зубов	1 услуга	14,91
	обработка пролежней	1 услуга	22,36
	обмывание, обтирание	1 услуга	33,55
	мытье лежачего больного в бане, ванне, душе полностью	1 услуга	44,73
	стрижка ногтей	1 услуга	22,36
	ежедневный уход за волосами, стрижка по мере необходимости	1 услуга	14,91
	вынос и обработка судна антисептическими препаратами, при необходимости	1 услуга	29,82
	обучение получателя социальных услуг основным приемам ухода за собой	1 услуга	14,91
	помощь в одевании	1 услуга	22,36
	помощь в раздевании	1 услуга	22,36
	помощь в пользовании туалетом или судном	1 услуга	14,91
	помощь в передвижении по дому	1 услуга	22,36

	помощь в передвижении вне дома	1 услуга	44,73
	помощь в пользовании очками или слуховыми аппаратами	1 услуга	3,73
	бритье бороды, усов	1 услуга	14,91
	заполнение учетно-отчетной документации	1 услуга	7,45
1.10	Отправка за счет получателя социальных услуг почтовой корреспонденции	1 услуга	22,37
<b>2.</b>	<b>Социально - медицинские услуги:</b>		
2.1	Выполнение процедур, связанных с сохранением здоровья получателей услуг (измерение температуры тела, артериального давления, контроль за приемом лекарств и др.):		
	закапывание капель	1 услуга	3,73
	контроль за соблюдением предписаний врача, связанных со временем приема, частотой приема, способом приема и сроком годности лекарств	1 услуга	7,45
	физиотерапевтические процедуры, массаж	1 услуга	22,36
	содействие в проведении или проведение реабилитационных мероприятий социально-медицинского характера	1 услуга	22,36
	оказание первой доврачебной помощи в соответствии с лицензией организации на осуществление медицинской деятельности (вызов скорой помощи при необходимости)	1 услуга	11,18
	содействие в организации прохождения получателя социальных услуг диспансеризации, организации осмотра получателя социальных услуг врачами-специалистами	1 услуга	29,82
	содействие в госпитализации получателей социальных услуг в медицинские организации:		
	без сопровождения	1 услуга	14,91
	с сопровождением		
	1 услуга		44,73
	содействие в направлении по заключению врачей на санаторно-курортное лечение (в том числе льготных условий)	1 услуга	67,10
	содействие в обеспечении техническими средствами ухода и реабилитации	1 услуга	44,73
	организация квалифицированного медицинского консультирования	1 услуга	14,91
	содействие в обеспечении по заключению врачей лекарственными средствами и изделиями медицинского назначения	1 услуга	22,36
	наложение компрессов	1 услуга	14,91
	подкожные, внутримышечные введения лекарственных препаратов	1 услуга	22,36
	перевязка	1 услуга	14,91
	обработка пролежней, раневых поверхностей	1 услуга	22,37
	выполнение очистительных клизм	1 услуга	29,82
	забор биологического материала для проведения лабораторных исследований, доставка в медицинскую организацию, получение результата	1 услуга	44,73
	оказание помощи в пользовании катетерами и прочими медицинскими изделиями, другие манипуляции	1 услуга	14,91
2.2	Проведение оздоровительных мероприятий:		
	организация и проведение занятий физкультурой и спортом, прогулок на свежем воздухе	1 услуга	22,36
2.3	Систематическое наблюдение за получателями социальных услуг для выявления отклонений в состоянии их здоровья:	1 услуга	
	измерение температуры тела	1 услуга	7,45
	измерение артериального давления	1 услуга	7,45
2.4	Консультирование по социально-медицинским вопросам (поддержания здоровья получателей социальных услуг, проведения оздоровительных мероприятий, наблюдения за получателями социальных услуг для выявления отклонений в состоянии их здоровья):	1 услуга	22,37
	привлечение в случае необходимости к работе с получателем социальных услуг психолога	1 услуга	14,91
	консультирование получателей социальных услуг по вопросам, избавления от вредных привычек, девиации в поведении	1 услуга	11,18
<b>3.</b>	<b>Социально-психологические услуги:</b>		
3.1	Социально-психологическое консультирование, в том числе вопросам внутрисемейных отношений	1 услуга	14,91
3.2	Психологическая помощь и поддержка, в том числе гражданам, осуществляющим уход на дому за тяжелобольными получателями социальных услуг:	1 услуга	
	беседы, общение, выслушивание, подбадривание, мотивация к активности, психологическая поддержка жизненного тонуса	1 услуга	14,91
3.3	Социально-психологический патронаж	1 услуга	7,45
3.4	Оказание психологической (экстренной психологической) помощи, в том числе гражданам, осуществляющим уход на дому за тяжелобольными получателями социальных услуг	1 услуга	11,18
<b>4.</b>	<b>Социально-педагогические услуги</b>		
4.1	Обучение родственников тяжелобольных получателей социальных услуг практическим навыкам общего ухода за ними	1 услуга	14,91
4.2	Организация помощи родителям или законным представителям детей-инвалидов, воспитываемых дома, в обучении таких детей навыкам самообслуживания, общения и контроля, направленным на развитие личности	1 услуга	22,37
4.3	Социально-педагогическая коррекция, включая диагностику и консультирование	1 услуга	14,91
5.	Социально-трудоовые услуги:		
5.1	Проведение мероприятий по использованию остаточных трудовых возможностей и обучению доступным профессиональным навыкам	1 услуга	22,37
5.2	Оказание помощи в трудоустройстве	1 услуга	44,73
5.3.	Организация помощи в получении образования и (или) профессии инвалидами (детьми-инвалидами) в соответствии с их способностями:		
	без сопровождения	1 услуга	14,91
	с сопровождением	1 услуга	44,73
6.	Социально-правовые услуги:		
6.1	Оказание помощи в оформлении и восстановлении документов получателей услуг	1 услуга	44,73
6.2	Оказание помощи в получении юридических услуг		
	консультирование по вопросам, связанным с правом граждан на социальное обслуживание и защиту своих интересов	1 услуга	14,91
	содействие получателям социальных услуг в решении вопросов, связанных с социальной реабилитацией, пенсионным обеспечением и другими социальными выплатами	1 услуга	29,82
7.	Оказание услуг в целях повышения коммуникативного потенциала получателей услуг, имеющих ограничения жизнедеятельности, в том числе детей-инвалидов		
7.1	Обучение инвалидов (детей-инвалидов) пользованию средствами ухода и техническими средствами реабилитации	1 услуга	14,91
7.2	Проведение социально-реабилитационных мероприятий в сфере социального обслуживания	1 услуга	44,73
7.3	Обучение навыкам самообслуживания, поведения в быту и общественных местах	1 услуга	14,91

## Приложение №2 к постановлению Администрации города Волгодонска от 20.03.2018 № 598

ТАРИФЫ  
НА СОЦИАЛЬНЫЕ УСЛУГИ, ВХОДЯЩИЕ В ПЕРЕЧЕНЬ СОЦИАЛЬНЫХ УСЛУГ ПО ВИДАМ СОЦИАЛЬНЫХ УСЛУГ, ПРЕДОСТАВЛЯЕМЫХ ПОСТАВЩИКАМИ СОЦИАЛЬНЫХ УСЛУГ В РОСТОВСКОЙ ОБЛАСТИ, ПРЕДОСТАВЛЯЕМЫЕ МУНИЦИПАЛЬНЫМ УЧРЕЖДЕНИЕМ «ЦЕНТР СОЦИАЛЬНОГО ОБСЛУЖИВАНИЯ ГРАЖДАН ПОЖИЛОГО ВОЗРАСТА И ИНВАЛИДОВ № 1 Г. ВОЛГОДОНСКА», В СТАЦИОНАРНОЙ ФОРМЕ (НА ОСНОВАНИИ ПОДУШЕВЫХ НОРМАТИВОВ ФИНАНСИРОВАНИЯ СОЦИАЛЬНЫХ УСЛУГ НА 2018 ГОД)

№ п/п	Наименование социальной услуги	Ед. изм.	Стоимость 1 услуги, руб.
1	2	3	4
<b>1.</b>	<b>Социально-бытовые услуги</b>		
1.1	Предоставление площади жилых помещений согласно утвержденным нормативам	в сутки	35,33
1.2	Обеспечение питания	в сутки	141,33
1.3	Обеспечение мягким инвентарем (одеждой, обувью, нательным бельем и постельными принадлежностями)	в сутки	4,71
1.4	Предоставление в пользовании мебели	в сутки	35,33
1.5	Уборка жилых помещений	в сутки	70,67
1.6	Организация досуга и отдыха, в том числе обеспечение книгами, журналами, газетами, настольными играми	в сутки	35,33
1.7	Стирка, глажка, ремонт нательного белья, одежды, постельных принадлежностей	в сутки	28,26
1.8	Кормление	в сутки	141,33
1.9	Предоставление транспорта для поездок	в сутки	1,18
1.10	Предоставление гигиенических услуг лицам, не способным по состоянию здоровья самостоятельно осуществлять за собой уход	в сутки	4,71
1.11	Отправка за счет средств получателя социальных услуг почтовой корреспонденции	в сутки	1,18
<b>2.</b>	<b>Социально-медицинские услуги</b>		
2.1	Выполнение процедур, связанных с организацией ухода, наблюдением за состоянием здоровья получателей социальных услуг (измерение температуры тела, артериального давления, контроль за приемом лекарственных препаратов и др.)	в сутки	141,33
2.2	Проведение оздоровительных мероприятий	в сутки	35,33
2.3	Систематическое наблюдение за получателями социальных услуг в целях выявления отклонений в состоянии их здоровья	в сутки	35,33
2.4	Проведение мероприятий, направленных на формирование здорового образа жизни	в сутки	1,18
2.5	Проведение занятий по адаптивной физической культуре	в сутки	1,18
2.6	Консультирование по социально-медицинским вопросам (поддержание и сохранение здоровья получателей социальных услуг, проведение оздоровительных мероприятий, выявление отклонений в состоянии их здоровья)	в сутки	1,18
2.7	Содействие в проведении медико - социальной экспертизы	в сутки	1,18
2.8	Организация прохождения диспансеризации	в сутки	1,18

<b>3.</b>	<b>Социально-психологические услуги</b>		
3.1	Социально-психологическое консультирование (в том числе по вопросам внутрисемейных отношений)	в сутки	35,33
3.2	Социально-психологический патронаж	в сутки	35,33
3.3	Оказание психологической (экстренной психологической) помощи, в том числе гражданам, осуществляющим уход на дому за тяжелобольными получателями услуг	в сутки	1,18
3.4	Психологическая диагностика в полустационарной и стационарной формах социального обслуживания	в сутки	1,18
<b>4.</b>	<b>Социально-педагогические услуги</b>	<b>в сутки</b>	
4.1	Обучение родственников тяжелобольных получателей социальных услуг практическим навыкам общего ухода за ними	в сутки	1,18
4.2	Организация помощи родителям и иным законным представителям детей-инвалидов, воспитываемых дома, в обучении таких детей навыкам самообслуживания, общения, направленным на развитие личности	в сутки	1,18
4.3	Социально-педагогическая коррекция, включая диагностику и консультирование	в сутки	1,18
<b>5.</b>	<b>Социально-трудовые услуги</b>		
5.1	Проведение мероприятий по использованию остаточных трудовых возможностей и обучению доступным профессиональным навыкам	в сутки	1,18
5.2	Оказание помощи в трудоустройстве;	в сутки	1,18
5.3	Организация помощи в получении образования и (или) профессии, инвалидами (детьми-инвалидами) в соответствии с их способностями	в сутки	1,18
<b>6.</b>	<b>Социально-правовые услуги</b>		
6.1	Оказание помощи в оформлении и восстановлении утраченных документов получателей социальных услуг	в сутки	1,18
6.2	Оказание помощи в получении юридических услуг (в том числе бесплатно)	в сутки	1,18
6.3	Оказание помощи в защите прав и законных интересов получателей социальных услуг.	в сутки	1,18
<b>7.</b>	<b>Услуги в целях повышения коммуникативного потенциала получателей социальных услуг, имеющих ограничения жизнедеятельности, в том числе детей-инвалидов</b>		
7.1	Обучение инвалидов (детей-инвалидов) пользованию средствами ухода и техническими средствами реабилитации	в сутки	1,18
7.2	Проведение социально-реабилитационных мероприятий в сфере социального обслуживания	в сутки	1,18
7.3	Обучение навыкам поведения в быту и общественных местах	в сутки	1,18

Управляющий делами Администрации города Волгодонска

И.В. Орлова

## Приложение №3 к постановлению Администрации города Волгодонска от 20.03.2018 № 598

ПЕРЕЧЕНЬ  
ДОПОЛНИТЕЛЬНЫХ СОЦИАЛЬНЫХ УСЛУГ, ПРЕДОСТАВЛЯЕМЫХ МУНИЦИПАЛЬНЫМ УЧРЕЖДЕНИЕМ «ЦЕНТР СОЦИАЛЬНОГО ОБСЛУЖИВАНИЯ ГРАЖДАН ПОЖИЛОГО ВОЗРАСТА И ИНВАЛИДОВ № 1 Г. ВОЛГОДОНСКА», И ТАРИФЫ НА НИХ (НА ОСНОВАНИИ ПОДУШЕВЫХ НОРМАТИВОВ ФИНАНСИРОВАНИЯ СОЦИАЛЬНЫХ УСЛУГ НА 2018 ГОД)

№ п/п	Наименование услуги	Ед. изм.	Стоимость 1 услуги, руб.
<b>Отделение социального обслуживания на дому</b>			
1	Покупка и доставка продуктов питания весом до 1 кг (расстояние до 500м)	1 услуга	11,57
2	Покупка и доставка товаров первой необходимости весом до 1 кг (расстояние до 500м)	1 услуга	11,57
3	Снятие паутины	1 услуга	4,63
4	Снять (развесить) шторы, гардины, занавеси	1 компл.	16,2
5	Вывоз мусорного ведра	1 ведро	6,94
6	Чистка ковров, паласов пылесосом	6м2	11,57
7	Стирка белья в стир. маш. заказчика	5 кг	20,83
8	Мытье посуды	1 услуга	9,26
9	Мытье раковины	1 услуга	4,63
10	Чистка раковины	1 услуга	13,89
11	Мытье холодильника	1 услуга	41,67
12	Чистка газовой плиты	1 услуга	16,2
13	Утюжка белья на дому у заказчика (прямое белье не более 2 кг)	2 кг	18,52
14	Уборка двора	10м2	18,52
15	Уход за комнатными растениями	1 услуга	13,89
16	Чистка ванны	1 услуга	13,89
17	Мытье стеновых панелей (10 кв.м.)	10м2	27,78
18	Чтение прессы	15 мин.	6,94
19	Чистка ковров, паласов веником	6м2	13,89
20	Влажная уборка в комнате проживания получателя социальных услуг (до 18 кв.м)	1 комн.	27,78
21	Вытирание пыли	1 услуга	4,63
22	Вывешивание белья после стирки	1 услуга	13,89
23	Снятие и передача показаний счетчика	1 услуга	9,26
24	Мытье кастрюль	1 услуга	18,52
25	Мытье сковородок		18,52
26	Смена нательного и постельного белья	1 услуга	13,89
27	Уборка балкона	1 услуга	13,89
28	Мытье головы	1 услуга	20,83
29	Получение медикаментов по бесплатным рецептам	1 услуга	27,78
30	Поиск продуктов	1 услуга	27,78
31	Проведение процедуры магнитотерапии (при наличии допуска у работника)	1 услуга	13,89
<b>Специализированное отделение социально-медицинского обслуживания на дому</b>			
1	Покупка и доставка на дом продуктов питания, весом до 1 кг (расстояние до 500м)	1 услуга	19,07
2	Покупка и доставка на дом товаров, первой необходимости, весом до 1 кг (расстояние до 500м)	1 услуга	19,07

3	Снятие паутины	1 услуга	7,63
4	Чистка раковины	1 услуга	22,89
5	Мытье раковины	1 услуга	7,63
6	Мытье холодильника	1 услуга	68,66
7	Чистка газовой плиты	1 услуга	26,70
8	Стирка белья в стир. маш. заказчика	5кг	34,33
9	Снять (развесить) шторы, гардины, занавеси	1 комп.	26,70
10	Вывоз мусорного ведра	1 ведро	11,44
11	Чистка ковров, паласов:		
	пылесосом	6м2	19,07
	веником	6м2	22,89
12	Мытье кастрюль	1 услуга	30,52
13	Мытье сковородок	1	30,52
14	Утюжка белья на дому у заказчика (прямое белье)	2кг	30,52
15	Уборка двора	10м2	30,52
16	Уход за комнатными растениями	1 услуга	22,89
17	Замена памперсов	1 услуга	26,70
18	Чистка ванны	1 услуга	22,89
19	Мытье стеновых панелей	10м2	45,77
20	Уборка балкона	1 услуга	22,89
21	Чтение прессы	15 мин.	11,44
22	Мытье посуды	1 услуга	15,26
23	Покупка и доставка на дом сопутствующих товаров (сигареты, корм для животных и т.п.) расстояние до 500 м)	1 услуга	22,89
24	Вывешивание белья после стирки	1 услуга	22,89
25	Вытирание пыли	1 услуга	7,63
26	Влажная уборка в комнате проживания получателя социальных услуг (до 18 кв.м)	1 комн.	45,77
27	Смена постельного белья	1	22,89
28	Смена нательного белья	1 услуга	22,89
29	Снятие и передача показаний счетчика	1 услуга	15,26
30	Мытье головы	1 услуга	34,33
31	Получение медикаментов по бесплатным рецептам	1 услуга	45,77
32	Поиск продуктов	1 услуга	45,77
33	Замена пеленок	1 услуга	22,89
34	Проведение процедуры магнитотерапии (при наличии допуска у работника)	1 услуга	22,89

Управляющий делами Администрации города Волгодонска

И.В. Орлова

Администрация  
города Волгодонска

## ПОСТАНОВЛЕНИЕ

20.03.2018

№ 597

г. Волгодонск

**О внесении изменения в постановление Администрации города Волгодонска от 08.08.2011 № 2074 «Об утверждении проекта планировки и проекта межевания территории микрорайона В-10 в границах земельного участка, предоставленного для комплексного освоения в целях жилищного строительства»**

В соответствии со статьями 45, 46 Градостроительного кодекса Российской Федерации, Федеральным законом от 06.10.2003 № 131-ФЗ «Об общих принципах организации местного самоуправления в Российской Федерации», Уставом муниципального образования «Город Волгодонск», на основании заявления кадастрового инженера Манойлина В.Л.,

## ПОСТАНОВЛЯЮ:

1 Внести в приложение № 2 к постановлению Администрации города Волгодонска от 08.08.2011 № 2074 «Об утверждении проекта планировки и проекта межевания территории микрорайона В-10 в границах земельного участка, предоставленного для комплексного освоения в целях жилищного строительства» изменение, изложив его в новой редакции согласно приложению.

2 Пресс-службе Администрации города Волгодонска (С.М. Черноусова) опубликовать постановление в газете «Волгодонская правда» в течение семи дней с даты принятия постановления.

3 Общему отделу Администрации города Волгодонска (Н.В. Чуприна) разместить постановление на официальном сайте Администрации города Волгодонска в информационно-телекоммуникационной сети «Интернет».

4 Постановление вступает в силу со дня его принятия.

5 Контроль за исполнением постановления возложить на заместителя главы Администрации города Волгодонска по строительству Ю.С. Забазнова.


Глава Администрации  
города Волгодонска

В.П. Мельников

Проект вносит комитет по градостроительству и архитектуре Администрации города Волгодонска

Приложение к постановлению  
Администрации города Волгодонска  
от 20.03.2018 № 597

Приложение к приложению № 2  
к постановлению Администрации города Волгодонска от 08.08.2011 № 2074

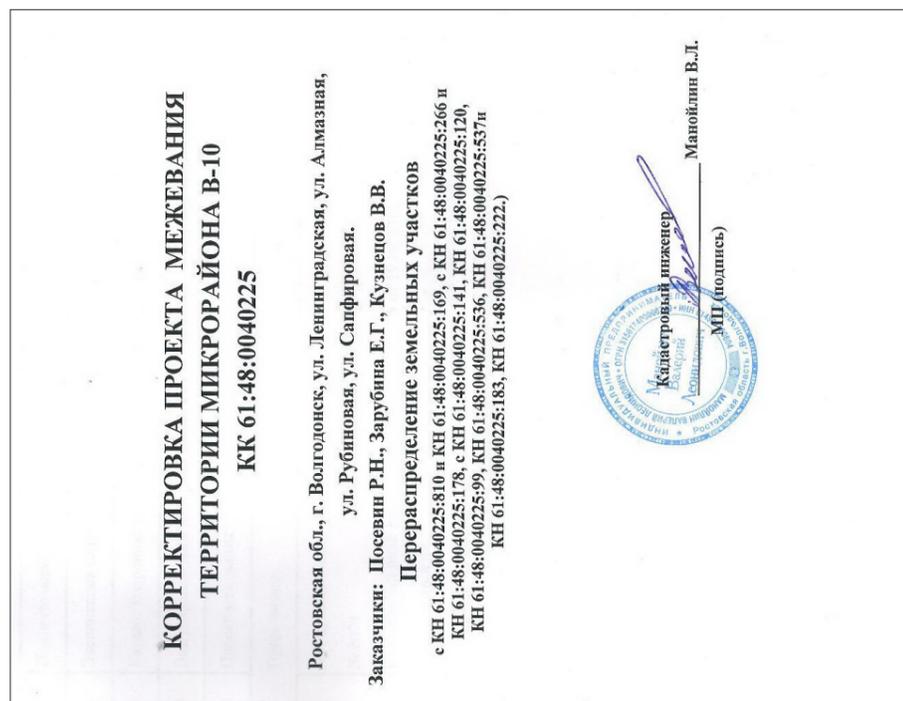

## ПОЯСНИТЕЛЬНАЯ ЗАПИСКА

к корректировке проекта межевания территории микрорайона В-10  
КК 61:48:0040225

## Введение.

Корректировка проекта межевания территории микрорайона В-10 КК 61:48:0040225 подготовлена в соответствии с Правилами землепользования и застройки муниципального образования городского округа «Город Волгодонск», Земельным кодексом РФ (статья 39.28), Градостроительным кодексом РФ (гл. 5 статья 43) и постановления Администрации города Волгодонска от 08.08.2011 № 2074 «Об утверждении проекта планировки и проекта межевания территории микрорайона В-10 в границах земельного участка, предоставленного для комплексного освоения в целях жилищного строительства». Основанием проведения работ являются:

- Кадастровый план территории КК 61:48:0040225;
- Выписки из ЕГРН об основных характеристиках объекта недвижимости земельных участках от 18.04.2017г., 18.05.2017г. на участки с КН 61:48:0040225:810; КН 61:48:0040225:169; КН 61:48:0040225:266; КН 61:48:0040225:178; КН 61:48:0040225:141; КН 61:48:0040225:120; КН 61:48:0040225:99; КН 61:48:0040225:536; КН 61:48:0040225:537; КН 61:48:0040225:183; КН 61:48:0040225:222;
- Свидетельств о государственной регистрации права на земельные участки.
- Топографическая съемка М 1:500, выполненная ООО «Архпроект».
- Проектируемая территория расположена в территориальной зоне Ж-1:
- Ж-1 (жилой застройкой первого типа), для индивидуального жилищного строительства, блокированная жилая застройка, коммунальное обслуживание, земельные участки (территории) общего пользования по ул. Ленинградской, ул. Рубиновой, ул. Алмазной, ул. Сапфировой согласно схеме;
- Категория земель: земли населенных пунктов.

## Цель работы.

Целью подготовки корректировки проекта межевания территории микрорайона В-10, является приведение в соответствие с действующими нормативными документами ранее сформированных земельных участков путем перераспределения земельных участков, находящегося на праве собственности физических лиц с земельными участками государственной и муниципальной собственности. (№171-ФЗ от 23.06.2014, статья 39.28)

## Образуемые земельные участки:

С целью увеличения эффективности использования территории образуются одиннадцать земельных участков:

- - 61:48:0040225:3У1 площадью 1291 кв. м, осуществляется без изменении площади образуемого путем перераспределения части земельного участка с КН 61:48:0040225:810 по ул. Рубиновой, 16а, площадью 1291 кв. м., с частью земельного участка с КН 61:48:0040225:169 площадью 72 кв. м, для строительства ГРПШ. :810/п1+:169/п1-:810/п2.

На участке установлены части :3У1/чзУ1 площадью 63 кв. м – охранный зона инженерных коммуникаций и :3У1/чзУ2 площадью 74 кв.м. - охранный зона инженерных коммуникаций.

- - 61:48:0040225:3У2 площадью 50 кв. м, образуемого из части земельного участка с КН 61:48:0040225:810 по ул. Рубиновой. :810/п2.

- - 61:48:0040225:3У3 площадью 772 кв.м., образуемого из части земельного участка с КН 61:48:0040225:169 по ул. Рубиновой. :169/п2.

- - 61:48:0040225:3У4 площадью 2358 кв. м. образуемого путём перераспределения части земельного участка с КН 61:48:0040225:266 площадью 2239 кв.м. по ул. Алмазной, 1 и части земельного участка с КН 61:48:0040225:178 площадью 119 кв.м. под гостевые автостоянки по ул. Ленинградской, 10 б. :266/п3+:178/п1.

- - 61:48:0040225:3У5 площадью 19 кв.м., образуемого путем перераспределения части земельного участка с КН 61:48:0040225:178 площадью 8 кв.м. по ул. Ленинградской, 10 б и частей земельного участка с КН 61:48:0040225:266 площадью 4.57+6.6 кв.м. по ул. Алмазной, 1. :178/п2+:266/п1+:266/п2.

- - 61:48:0040225:3У6 площадью 772 кв.м., образуемого путем перераспределения земельного участка с КН 61:48:0040225:141 площадью 600 кв.м. по ул. Рубиновой, 19, с частью земельного участка КН 61:48:0040225:183 площадью 172 кв.м., :141+:183/п1.

- - 61:48:0040225:3У7 площадью 772 кв.м., образуемого путем перераспределения земельного участка с КН 61:48:0040225:120 площадью 600 кв.м. по ул. Алмазной, 24, с частью земельного участка КН 61:48:0040225:183 площадью 172 кв.м., :120+:183/п2.

- - 61:48:0040225:3У8 площадью 772 кв.м., образуемого путем перераспределения земельного участка с КН 61:48:0040225:99 площадью 600 кв.м. по ул. Алмазной, 25, с частью земельного участка КН 61:48:0040225:183 площадью 172 кв.м., :99+:183/п3.

- - 61:48:0040225:3У9 площадью 386 кв.м., образуемого путем перераспределения земельного участка с КН 61:48:0040225:537 площадью 300 кв.м. по ул. Сапфировой, 20, с частью земельного участка КН 61:48:0040225:183 площадью 86 кв.м., :537+:183/п4.

- - 61:48:0040225:3У10 площадью 386 кв.м., образуемого путем перераспределения земельного участка с КН 61:48:0040225:536 площадью 301 кв.м. по ул. Сапфировой, 20, с частью земельного участка КН 61:48:0040225:183 площадью 85 кв.м., :536+:183/п5.

- - 61:48:0040225:3У11 площадью 30120 кв.м., образуемого путем остатка земельного участка с КН 61:48:0040225:183 площадью 30120 кв.м., :183/п6.

- - 61:48:0040225:222:3У12 площадью 500 кв.м., образуемого из земельного участка с КН 61:48:0040225:222 площадью 4115 кв.м., :222/п1.

- - 61:48:0040225:222 площадью 3615 кв.м., остаток земельного участка с КН 61:48:0040225:222 площадью 4115 кв.м., :222/п1.

**Вид разрешенного использования образуемых земельных участков в соответствии с проектом планировки территории и проектом межевания к корректировке проекта межевания территории микрорайона В-10**  
КК 61:48:0040225

- Вид разрешенное использование формируемого земельного участка 61:48:0040225:3У1 согласно «Правилам землепользования и застройки муниципального образования городского округа «Город Волгодонск» для территориальной зоны Ж-1/13 определено: **Блокированные жилые дома с приусадебными участками**, согласно классификатору: код 2.3 **Блокированная жилая застройка**.

- Вид разрешенное использование формируемого земельного участка 61:48:0040225:3У2 согласно «Правилам землепользования и застройки муниципального образования городского округа «Город Волгодонск» для территориальной зоны Ж-1/13 определено: **Сооружения и устройства сетей инженерно-технического обеспечения**, согласно классификатору: код 3.1 **Коммунальное обслуживание**.

- Вид разрешенное использование формируемого земельного участка 61:48:0040225:3У3 согласно «Правилам землепользования и застройки муниципального образования городского округа «Город Волгодонск» для территориальной зоны Ж-1/13 определено: **Сооружения и устройства сетей инженерно-технического обеспечения**, согласно классификатору: код 3.1 **Коммунальное обслуживание**.

- Вид разрешенное использование формируемого земельного участка 61:48:0040225:3У4 согласно «Правилам землепользования и застройки муниципального образования городского округа «Город Волгодонск» для территориальной зоны Ж-1/13 определено: **Магазины продовольственные и протомварные**, согласно классификатору: код 4.4 **Магазины**.

- Вид разрешенное использование формируемого земельного участка 61:48:0040225:3У5 согласно «Правилам землепользования и застройки муниципального образования городского округа «Город Волгодонск» для территориальной зоны Ж-1/13 определено: **Сооружения и устройства сетей инженерно-технического обеспечения**, согласно классификатору: код 3.1 **Коммунальное обслуживание**.

- Вид разрешенное использование формируемого земельного участка 61:48:0040225:3У6 согласно «Правилам землепользования и застройки муниципального образования городского округа «Город Волгодонск» для территориальной зоны Ж-1/13 определено: **Индивидуальные жилые дома, согласно классификатору: код 2.1 Для индивидуального жилищного строительства**.

- Вид разрешенное использование формируемого земельного участка 61:48:0040225:3У7 согласно «Правилам землепользования и застройки муниципального образования городского округа «Город Волгодонск» для территориальной зоны Ж-1/13 определено: **Блокированные жилые дома с приусадебными участками**, согласно классификатору: код 2.3 **Блокированная жилая застройка**.


- Вид разрешенное использование формируемого земельного участка 61:48:0030523:3У8 согласно «Правилам землепользования и застройки муниципального образования городского округа «Город Волгодонск» для территориальной зоны Ж-1/13 определено: **Индивидуальные жилые дома**, согласно классификатору: код 2.1 **Для индивидуального жилищного строительства**.

- Вид разрешенное использование формируемого земельного участка 61:48:0040225:3У9 согласно «Правилам землепользования и застройки муниципального образования городского округа «Город Волгодонск» для территориальной зоны Ж-1/13 определено: **Блокированные жилые дома с приусадебными участками**, согласно классификатору: код 2.3 **Блокированная жилая застройка**.

- Вид разрешенное использование формируемого земельного участка 61:48:0040225:3У10 согласно «Правилам землепользования и застройки муниципального образования городского округа «Город Волгодонск» для территориальной зоны Ж-1/13 определено: **Сооружения и устройства сетей инженерно-технического обеспечения**, согласно классификатору: код 3.1 **Коммунальное обслуживание**.

- Вид разрешенное использование формируемого земельного участка 61:48:0040225:222:3У12 согласно «Правилам землепользования и застройки муниципального образования городского округа «Город Волгодонск» для территориальной зоны Ж-1/13 определено: **Сквер**, согласно классификатору: код 12.0 **Земельные участки (территории) общего пользования**.

- Вид разрешенное использование изменённого земельного участка 61:48:0040225:222 согласно «Правилам землепользования и застройки муниципального образования городского округа «Город Волгодонск» для территориальной зоны Ж-1/13 определено: **Сооружения и устройства сетей инженерно-технического обеспечения**, согласно классификатору: код 3.1 **Коммунальное обслуживание**.

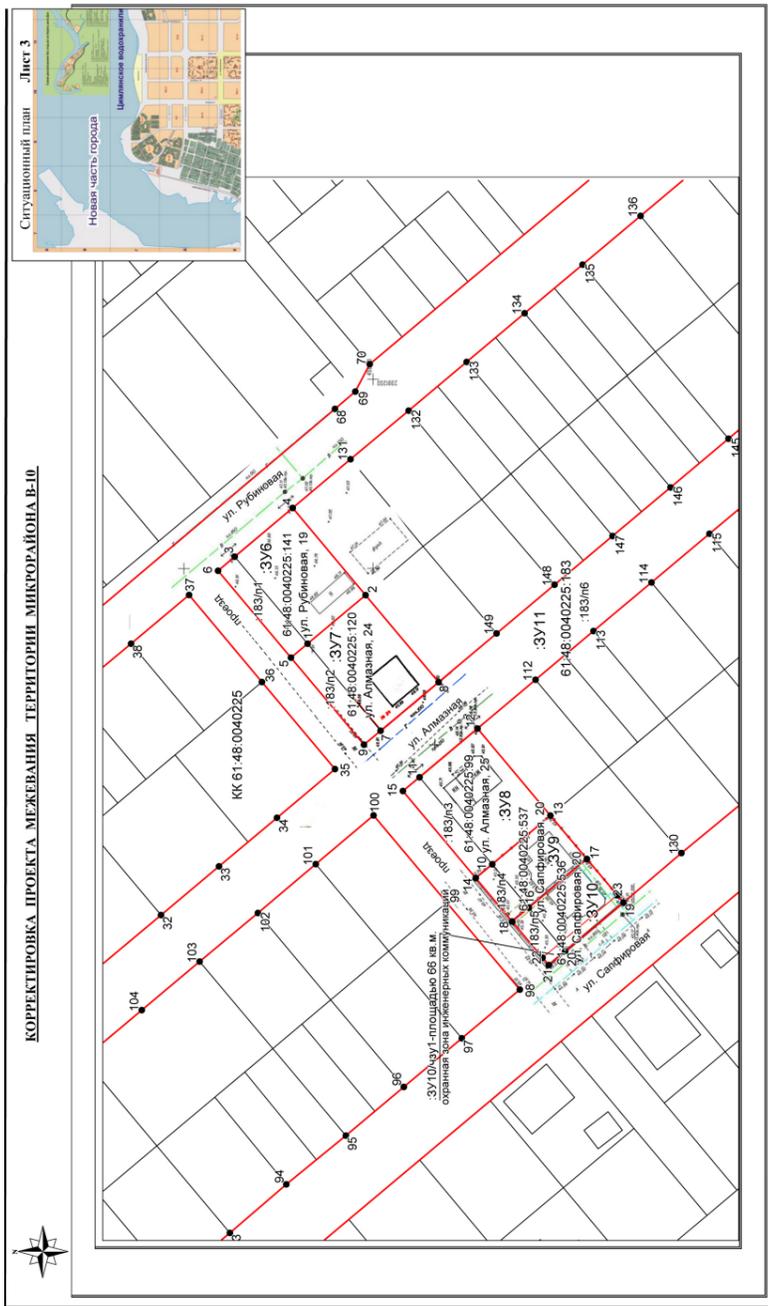


Система координат: СК кадастрового округа

Условные обозначения:

- границы формируемых земельных участков
- границы существующих земельных участков
- границы формируемых частей земельных участков
- кадастровые номера земельных участков
- XXX

Кадастровый номер	В.Л.	Масштаб	Заказчик	В.Л.	Лист	М-б
61:48:0040225:141	Молодкин	1:1	Посетин Р.И., Зарубина Е.Г., Кузнецов В.В.	05.17	1	700
61:48:0040225:120		1:1	Корректировка проекта межевания территории микрорайона В-10		1	700
61:48:0040225:163		1:1	Границы образуются на кадастровом плане территории в микрорайоне В-10 с/р.		1	700
61:48:0040225:183		1:1	Волюдовская		1	700

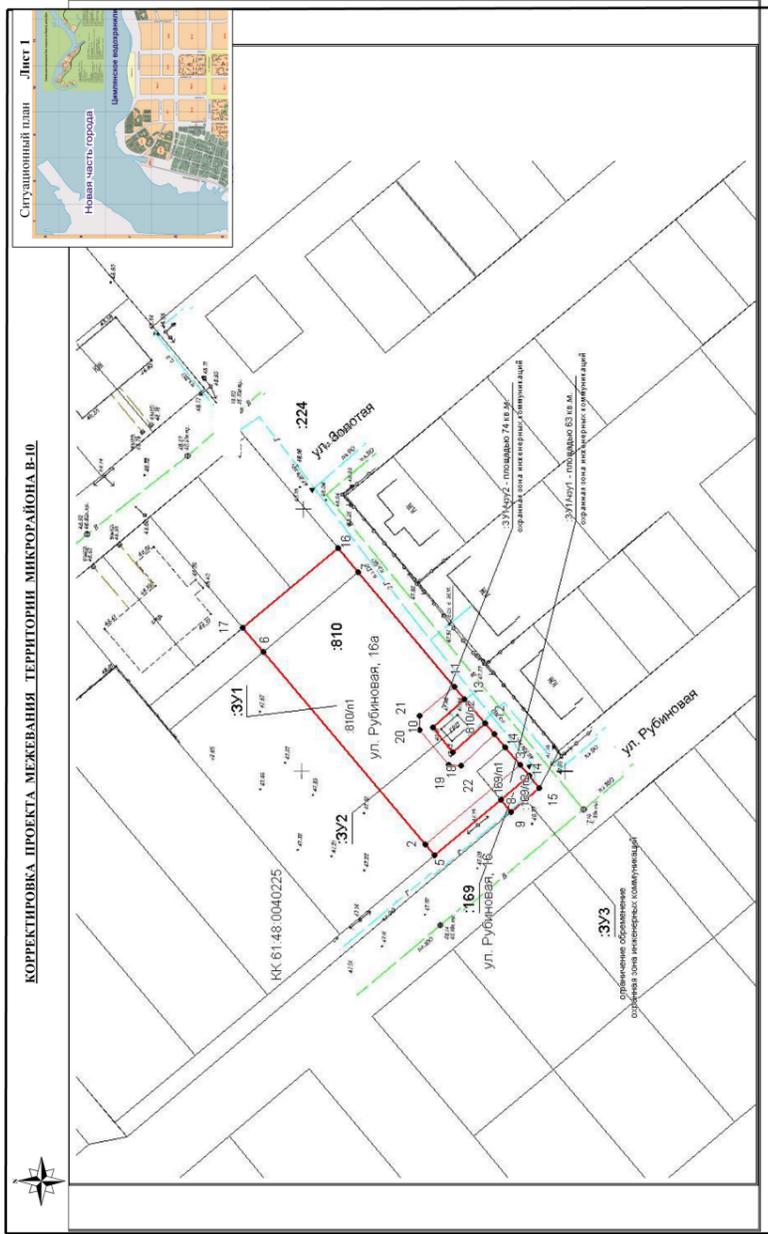


Система координат: СК кадастрового округа

Условные обозначения:

- границы формируемых земельных участков
- границы существующих земельных участков
- границы формируемых частей земельных участков
- кадастровые номера земельных участков
- XXX

Кадастровый номер	В.Л.	Масштаб	Заказчик	В.Л.	Лист	М-б
61:48:0040225:178	Молодкин	1:1	Посетин Р.И., Зарубина Е.Г., Кузнецов В.В.	05.17	1	700
61:48:0040225:286		1:1	Корректировка проекта межевания территории микрорайона В-10		1	700
61:48:0040225:286		1:1	Границы образуются на кадастровом плане территории в микрорайоне В-10 с/р.		1	700
61:48:0040225:178		1:1	Волюдовская		1	700

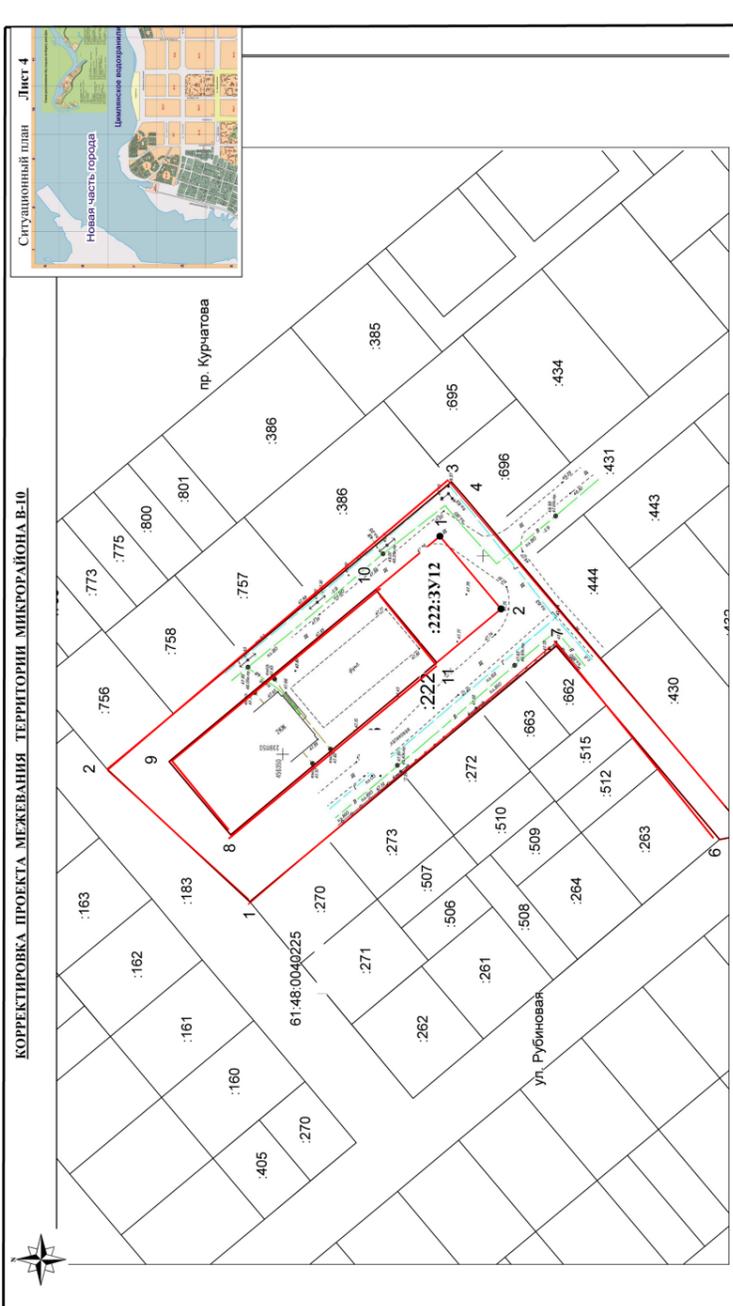


Система координат: СК кадастрового округа

Условные обозначения:

- границы формируемых земельных участков
- границы существующих земельных участков
- границы формируемых частей земельных участков
- кадастровые номера земельных участков
- XXX

Кадастровый номер	В.Л.	Масштаб	Заказчик	В.Л.	Лист	М-б
61:48:0040225:112	Молодкин	1:1	Посетин Р.И., Зарубина Е.Г., Кузнецов В.В.	05.17	1	700
61:48:0040225:120		1:1	Корректировка проекта межевания территории микрорайона В-10		1	700
61:48:0040225:163		1:1	Границы образуются на кадастровом плане территории в микрорайоне В-10 с/р.		1	700
61:48:0040225:183		1:1	Волюдовская		1	700

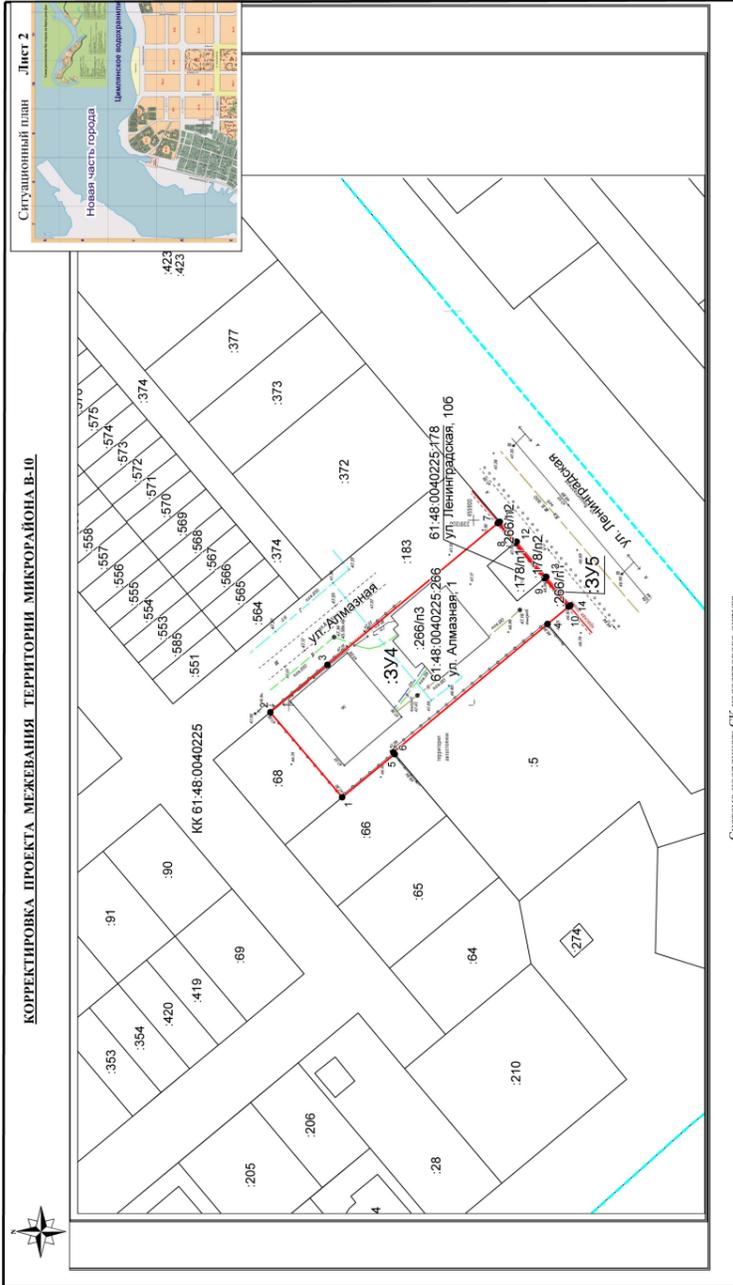

Система координат: СК кадастрового округа

Условные обозначения:

- границы формируемых земельных участков
- границы существующих земельных участков
- границы формируемых частей земельных участков
- кадастровые номера земельных участков
- XXX

Кадастровый номер	В.Л.	Масштаб	Заказчик	В.Л.	Лист	М-б
61:48:0040225:178	Молодкин	1:1	Посетин Р.И., Зарубина Е.Г., Кузнецов В.В.	05.17	1	700
61:48:0040225:286		1:1	Корректировка проекта межевания территории микрорайона В-10		1	700
61:48:0040225:286		1:1	Границы образуются на кадастровом плане территории в микрорайоне В-10 с/р.		1	700
61:48:0040225:178		1:1	Волюдовская		1	700

## ЭКСПЛИКАЦИЯ ФОРМИРУЕМЫХ ЗЕМЕЛЬНЫХ УЧАСТКОВ

№ п/п	Условный номер земельного участка/устанавливаемой части	Площадь в кв.м	Наименование основных видов разрешенного использования объектов капитального строительства и земельных участков в соответствии с классификатором	Разрешенное использование объектов капитального строительства и земельных участков согласно Правил землепользования и застройки (выписка от 24.05.2017 № 439)	Код вида разрешенного использования	Примечание
По сведениям государственного кадастра недвижимости кадастровый план территории <b>КК 61:48:0040225</b> , категория земель: <b>Земли населенных пунктов</b>						
1	61:48:0040225:3У1 (ул. Рубиновая, 16а) :810/п1+:169/п1-:810/п2  :3У1/чзу1 – охранный зона инженерных ком-ций :3У1/чзу2 – охранный зона инженерных ком-ций	1291 (1291+ +50-50)  63 74	Блокированная жилая застройка	Блокированные жилые дома с приусадебными участками.	2.3	Перераспределение земельных участков с КН :810, КН:169 уточненных, КН:810 находящийся в собственности Посевина Р.Н. с земельным участком с КН:169, находящегося в государственной (муниципальной) собственности Часты установлены в целях ремонта и эксплуатации инженерных коммуникаций. Доступ к образуемому земельному :3У1 осуществляется по земельному участку с КН 61:48:0040225:224 и землям общего пользования.
2	61:48:0040225:3У2 (ул. Рубиновая, 16) :810/п2	50	Коммунальное обслуживание	Сооружения и устройства сетей инженерно-технического обеспечения	3.1	Образование земельного участка из части земельного участка с КН :810, находящегося в собственности Посевина Р.Н. Доступ к образуемому земельному :3У2 осуществляется по земельному участку с КН 61:48:0040225:224 и землям общего пользования.
3	61:48:0040225:3У3 (ул. Рубиновая) :169/п2	22	Коммунальное обслуживание	Сооружения и устройства сетей инженерно-технического обеспечения	3.1	Образование земельного участка из части земельного участка с КН:169, находящегося в государственной (муниципальной) собственности. Доступ к образуемому земельному :3У3 осуществляется по земельному участку с КН 61:48:0040225:224 и землям общего пользования
4	61:48:0040225:3У4 (ул. Алмазная, 1) :266/п3+:178/п1	2358 (2239+119)	Магазины	Магазины продовольственные и промтоварные	4.4	Перераспределение земельных участков с КН :266 и КН:178 уточненных, КН:266 находящегося в собственности Зарубиной Е.Г. с земельным участком с КН:178, находящегося в государственной (муниципальной) собственности (собственность публично-правовых образований) . Доступ к образуемому земельному :3У4 осуществляется по земельному участку с КН 61:48:0040225:183 и землям общего пользования
5	61:48:0040225:3У5 (ул. Ленинградская, 10 б) :266/п1+:266/п2+:178/п2	19 (4.57+6.6+8)	Коммунальное обслуживание	Сооружения и устройства сетей инженерно-технического обеспечения	3.1	Перераспределение земельных участков с КН:266 и КН:178 уточненных, КН:266 находящегося в собственности Зарубиной Е.Г. с земельным участком с КН:178, находящегося в государственной (муниципальной) собственности, (собственность публично-правовых образований) Доступ к образуемому земельному :3У5 осуществляется по земельному участку с КН 61:48:0040225:183 и землям общего пользования
6	61:48:0040225:3У6 (ул. Рубиновая, 19) :141+:183/п1	772 (600+172)	Для индивидуального жилищного строительства	Индивидуальные жилые дома	2.1	Перераспределение земельных участков с КН :141, КН:183 уточненных, КН:141 находящегося в собственности Андреева Ю.В. с земельным участком с КН:183, находящегося в государственной (муниципальной) собственности (собственность публично-правовых образований) Доступ к образуемому земельному :3У6 осуществляется по земельному участку с КН 61:48:0040225:183 и землям общего пользования
7	61:48:0040225:3У7 (ул. Алмазная, 24) :120+:183/п2	772 (600+172)	Блокированная жилая застройка	Блокированные жилые дома с приусадебными участками	2.3	Перераспределение земельных участков с КН :120, КН:183 уточненных, КН:120 находящегося в долевой собственности Кузнецова В.В. и Зырянова Д.В. с земельным участком с КН:183, находящегося в государственной (муниципальной) собственности (собственность публично-правовых образований) Доступ к образуемому земельному :3У7 осуществляется по земельному участку с КН 61:48:0040225:183 и землям общего пользования соседних землепользователей
8	61:48:0040225:3У8 (ул. Алмазная, 25) :99+:183/п3	772 (600+72)	Для индивидуального жилищного строительства	Индивидуальные жилые дома	2.1	Перераспределение земельных участков с КН :99, КН:183 уточненных, КН:99 находящегося в собственности Рубцова Д.А. с земельным участком с КН:183, находящегося в государственной (муниципальной) собственности (собственность публично-правовых образований) Доступ к образуемому земельному :3У8 осуществляется по земельному участку с КН 61:48:0040225:183 и землям общего пользования
9	61:48:0040225:3У9 (ул. Сапфировая, 20) :537+:183/п4	386 (300+86)	Блокированная жилая застройка	Блокированные жилые дома с приусадебными участками	2.3	Перераспределение земельных участков с КН :537, КН:183 уточненных, КН:537 находящегося в долевой собственности Долотовой Е.С. и Калашниковой Ю.Е. с земельным участком с КН:183, находящегося в государственной (муниципальной) собственности (собственность публично-правовых образований) Доступ к образуемому земельному :3У9 осуществляется по земельному участку с КН 61:48:0040225:183 и землям общего пользования
10	61:48:0040225:3У10 (ул. Сапфировая, 20) :536+:183/п5  :3У10/чзу1 – охранный зона инженерных ком-ций	386 (301+85)  66	Блокированная жилая застройка	Блокированные жилые дома с приусадебными участками	2.3	Перераспределение земельных участков с КН :536, КН:183 уточненных, КН:536 находящегося в собственности Бражкиной М.С. с земельным участком с КН:183, находящегося в государственной (муниципальной) собственности (собственность публично-правовых образований) Часты установлены в целях ремонта и эксплуатации инженерных коммуникаций Доступ к образуемому земельному :3У10 осуществляется по земельному участку с КН 61:48:0040225:183 и землям общего пользования
11	61:48:0040225:3У11 (Ростовская область, г. Волгодонск, установлено относительно ориентира, расположенного за пределами участка. Ориентир автомайка, кафе. Участок находится примерно в 215 м по направлению на север от ул. Энтузиастов, 60) :183/п6	30120	Коммунальное обслуживание	Сооружения и устройства сетей инженерно-технического обеспечения.	3.1	Образование земельного участка (остаток) с КН:183 уточненный, находящегося в государственной (муниципальной) собственности (собственность публично-правовых образований) Доступ к земельному участку осуществляется по землям общего пользования КК 61:48:0040225
12	61:48:0040225:222:3У12 (Ростовская область, г. Волгодонск, установлено относительно ориентира, расположенного за пределами участка. Ориентир автомайка, кафе. Участок находится примерно в 215 м по направлению на север от ул. Энтузиастов, 60)	500	Земельные участки (территории) общего пользования	Сквер	12	Образование земельного участка путём раздела с сохранением в изменённых границах с КН:222, уточненный, находящегося в государственной (муниципальной) собственности (собственность публично-правовых образований) Доступ к образуемому земельному :222:3У12 осуществляется по земельным участкам с КН 61:48:0040225:183, 61:48:0040225:222 и землям общего пользования
13	61:48:0040225:222 (Ростовская обл., г. Волгодонск, установлено относительно ориентира, расположенного за пределами участка. Ориентир автомайка, кафе. Участок находится примерно в 215 м по направлению на север от ул. Энтузиастов, 60)	3615	Коммунальное обслуживание	Сооружения и устройства сетей инженерно-технического обеспечения.	3.1	Остаток земельного участка путём раздела с сохранением в изменённых границах с КН:222, уточненный, находящегося в государственной (муниципальной) собственности (собственность публично-правовых образований) Доступ к изменённому земельному :222 осуществляется по земельному участку с КН 61:48:0040225:183, и землям общего пользования

Администрация  
города Волгодонска

## ПОСТАНОВЛЕНИЕ

20.03.2018

№ 595

г. Волгодонск

**О внесении изменения в постановление Администрации города Волгодонска от 31.01.2018 № 194 «Об утверждении документации по планировке территории (проект планировки и проект межевания) части кадастрового квартала 61:48:0050101 по Жуковскому шоссе»**

В соответствии со статьями 45, 46 Градостроительного кодекса Российской Федерации, Федеральным законом от 06.10.2003 № 131-ФЗ «Об общих принципах организации местного самоуправления в Российской Федерации», Уставом муниципального образования «Город Волгодонск», на основании заявления кадастрового инженера Манойлина В.Л.,

## ПОСТАНОВЛЯЮ:

1 Внести в приложение № 2 к постановлению Администрации города Волгодонска от 31.01.2018 № 194 «Об утверждении документации по планировке территории (проект планировки и проект межевания) части кадастрового квартала 61:48:0050101 по Жуковскому шоссе» изменение, изложив его в новой редакции согласно приложению.

2 Пресс-службе Администрации города Волгодонска (С.М. Черноусова) опубликовать постановление в газете «Волгодонская правда» в течение семи дней с даты принятия постановления.

3 Общему отделу Администрации города Волгодонска (Н.В. Чуприна) разместить постановление на официальном сайте Администрации города Волгодонска в информационно-телекоммуникационной сети «Интернет».

4 Постановление вступает в силу со дня его принятия.

5 Контроль за исполнением постановления возложить на заместителя главы Администрации города Волгодонска по строительству Ю.С. Забазнова.


Глава Администрации  
города Волгодонска

В.П. Мельников

Проект вносит комитет по градостроительству архитектуре Администрации города Волгодонска

Приложение к постановлению  
Администрации города Волгодонска  
от 20.03.2018 № 595

Приложение к приложению № 2  
к постановлению Администрации города Волгодонска от 31.01.2018 № 194

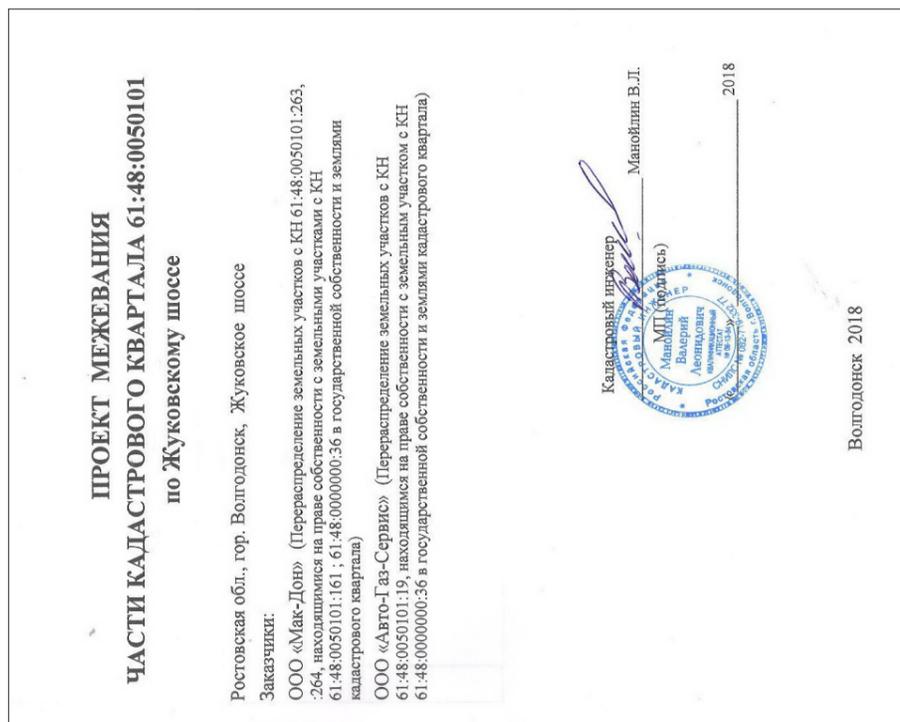

## ПОЯСНИТЕЛЬНАЯ ЗАПИСКА

к проекту межевания части кадастрового квартала 61:48:0050101 по Жуковскому шоссе

## Введение.

Проект межевания части кадастрового квартала 61:48:0050101 подготовлен в соответствии с Правилами землепользования и застройки муниципального образования городского округа «Город Волгодонск», Земельным кодексом РФ и Градостроительным кодексом РФ.

Основанием проведения работ являются:

- Постановление Администрации города Волгодонска от 26.04.2017 № 263 «О Подготовке документации по планировке территории (проекта планировки, проекта межевания) части кадастрового квартала 61:48:0050101».

- Кадастровый план территории КК 61:48:0050101 от 06.07.2017 г № 61/001/17-1052334;

- Топографическая съемка М 1:500, выполненная ООО «ГЕОКОС».

Проектируемая территория расположена в двух территориальных зонах П-2/17 и Р-2/02, категория земель: земли населенных пунктов.

## Цель работы.

Целью подготовки проекта межевания территории является приведение в соответствие с действующими нормативными документами ранее сформированные земельные участки с КН 61:48:0050101:161, :263, :264, находящиеся в собственности ООО «Мак-Дон», земельного участка с КН 61:48:0050101:19, находящегося в собственности ООО «Авто-Газ-Сервис» и земельного участка 61:48:0050101:36 находящегося в государственной собственности путем перераспределения, а также выделения из земельного участка 61:48:0050101:36, являющегося единым землепользованием и расположенного в двух территориальных зонах П-2 и Р-2, участка :ЗУ5, расположенного в территориальной зоне Р-2; земельных участков :ЗУ4,

:ЗУ6 и :ЗУ8. На земельный участок 61:48:0050101:36 с разрешенным использованием «благоустройство и озеленение» оформлено разрешение на использование 24,8816га АО «АЭМ-технологии», постановление Администрации города Волгодонска от 26.01.2017 № 159.

## Образуемые земельные участки и части земельных участков.

С целью увеличения эффективности использования территории образуется восемь земельных участков:

- 61:48:0050101:ЗУ1 площадью 2543 кв.м, образуемый путем перераспределения земельных участков, находящихся на праве собственности ООО «Мак-Дон» 61:48:0050101:263 площадью 1166 кв.м, части ЗУ с КН :161 площадью 138,73 кв.м с земельным участком 61:48:0050101:36 (входящий 61:48:0050101:25, фрагмент :36/п5 площадью 1238,11 кв.м), находящимся в государственной собственности.

Участок формируется в территориальной зоне П-2 – производственно-коммунальная зона второго типа.

Доступ к участку осуществляется с Жуковского шоссе по землям общего пользования.

- 61:48:0050101:ЗУ2 площадью 135 кв. м., образуемый путем перераспределения земельных участков, находящихся на праве собственности ООО «Мак-Дон» 61:48:0050101:264 площадью 78,22 кв.м, части ЗУ с КН :161 площадью 29,93 кв.м с земельным участком 61:48:0050101:36 (входящий 61:48:0050101:25, фрагмент :36/п4 площадью 27,08 кв.м), находящимся в государственной собственности и землями кадастрового квартала 61:48:0050101 :Т/п2 площадью 0,08 кв.м. Участок формируется в территориальной зоне П-2 – производственно-коммунальная зона второго типа

Доступ к участку осуществляется с Жуковского шоссе по землям общего пользования.

- 61:48:0050101:ЗУ3 площадью 3259 кв.м., образуемый путем перераспределения земельных участков, находящихся на праве собственности ООО «Авто-Газ-Сервис» 61:48:0050101:19 площадью 2308 кв.м с земельным участком 61:48:0050101:36 (входящий 61:48:0050101:25, фрагмент :36/п11 площадью 950,35 кв.м), находящимся в государственной собственности. Участок формируется в территориальной зоне П-2 – производственно-коммунальная зона второго типа

На земельном участке :19 установлен публичный сервитут площадью 788 кв.м. – охранная зона инженерных коммуникаций, который переходит на земельный участок :ЗУ3 - :ЗУ3/чзу1.

Доступ к участку осуществляется с Жуковского шоссе по землям общего пользования.

- 61:48:0050101:ЗУ4 площадью 157 кв.м, образуемый путем перераспределения земельного участка 61:48:0050101:36 (входящий 61:48:0050101:25, фрагмент :36/п9 площадью 157,38 кв.м), находящимся в государственной собственности. Участок формируется в территориальной зоне П-2 – производственно-коммунальная зона второго типа.

Доступ к участку осуществляется с Жуковского шоссе по землям общего пользования.

- 61:48:0050101:ЗУ5 площадью 40817 кв.м, образуемый путем перераспределения земельного участка 61:48:0050101:36 (входящий 61:48:0050101:25, фрагмент :36/п2), находящимся в государственной собственности. Участок формируется в территориальной зоне Р-2 – зона скверов, бульваров и площадей. (ЗК РФ статья 85 п 2. Границы территориальных зон должны отвечать требованиям принадлежности каждого земельного участка только к одной зоне).

Доступ к участку осуществляется с Жуковского шоссе по землям общего пользования.

- 61:48:0050101:ЗУ6 площадью 44817 кв.м, образуемый путем перераспределения земельных участков, находящихся на праве собственности ООО «Мак-Дон» 61:48:0050101:161, :263, :264 и ЗУ 61:48:0050101:19, находящимся на праве собственности ООО «Авто-Газ-Сервис» с земельным участком 61:48:0050101:36 (входящий 61:48:0050101:25, фрагмент :36/п7 площадью 44761,57 кв.м), находящимся в государственной собственности и землями кадастрового квартала 61:48:0050101:Т/п4 площадью 12,84 кв.м. Участок формируется в территориальной зоне П-2 – производственно-коммунальная зона второго типа

На земельном участке определены части земельного участка для установления сервитутов:

:ЗУ6/чзу1 площадью 9007 кв.м – охранная зона инженерных коммуникаций;

:ЗУ6/чзу2 площадью 888 кв.м – охранная зона водопровода.

Доступ к участку осуществляется с Жуковского шоссе по землям общего пользования.

- 61:48:0050101:ЗУ7 многоконтурный площадью 157498 кв.м, образуемый путем перераспределения земельных участков, находящихся на праве собственности ООО «Мак-Дон» 61:48:0050101:161, :263, :264 и ЗУ 61:48:0050101:19, находящимся на праве собственности ООО «Авто-Газ-Сервис» с земельным участком 61:48:0050101:36 находящимся в государственной собственности.

В том числе:

контур :ЗУ7(1) площадью 11694,08 кв.м (входящий 61:48:0050101:22, фрагмент :36/п1);

контур :ЗУ7(2) площадью 7251,22 кв.м (входящий 61:48:0050101:24, фрагмент :36/п3);

контур :ЗУ7(3) площадью 10134,85 кв.м (входящий 61:48:0050101:26, фрагмент :36/п14);

контур :ЗУ7(4) площадью 26559,27 кв.м (входящий 61:48:0050101:27, фрагмент :36/п15);

контур :ЗУ7(5) площадью 17520,75 кв.м (входящий 61:48:0050101:28, фрагмент :36/п16);

контур :ЗУ7(6) площадью 808,55 кв.м (входящий 61:48:0050101:29, фрагмент :36/п17);

контур :ЗУ7(7) площадью 4895,82 кв.м (входящий 61:48:0050101:30, фрагмент :36/п18);

контур :ЗУ7(8) площадью 10846,11 кв.м (входящий 61:48:0050101:31, фрагмент :36/п19);

контур :ЗУ7(9) площадью 7602,35 кв.м (входящий 61:48:0050101:32, фрагмент :36/п20);

контур :ЗУ7(10) площадью 6679,58 кв.м (входящий 61:48:0050101:33, фрагмент :36/п21);

контур :ЗУ7(11) площадью 12407,06 кв.м (входящий 61:48:0050101:34, фрагмент :36/п22);

контур :ЗУ7(12) площадью 41098,39 кв.м (входящий 61:48:0050101:35, фрагмент :36/п23);

Участок формируется в территориальной зоне П-2 – производственно-коммунальная зона второго типа.

- 61:48:0050101:ЗУ8 площадью 3379 кв.м, образуемый путем перераспределения земельных участков, находящихся на праве собственности ООО «Мак-Дон» 61:48:0050101:161, :263, :264 и ЗУ 61:48:0050101:19, находящимся на праве собственности ООО «Авто-Газ-Сервис» с земельным участком 61:48:0050101:36 (входящий 61:48:0050101:25, фрагмент :36/п8) площадью 157,38 кв.м), находящимся в государственной собственности. Участок формируется в территориальной зоне П-2 – производственно-коммунальная зона второго типа.

Доступ к участку осуществляется с Жуковского шоссе по землям общего пользования.

Границы земельного участка с КН 61:48:050101:36 (единое землепользование) уточнены в местной (города Волгодонска) системе координат, дата внесения в государственный кадастр недвижимости 27.06.2006 с площадью 248816 кв. м. В связи с пересчетом координат в МСК-61 (региональная) площадь участка увеличилась за счет суммы площадей входящих земельных участков.

## Вид разрешенного использования

В соответствии с «Правилами землепользования и застройки муниципального образования городского округа «Город Волгодонск», статья 28, градостроительный регламент производственно-коммунальной зоны второго типа (П-2/17) и классификатором по приказу № 540 в соответствии с проектом планировки для:

- 61:48:0050101:ЗУ1 в соответствии с классификатором устанавливается двух видов: «Автомобилестроительная промышленность и Склады», код 6.2. В соответствии с «Правилами»: «Производственные базы и предприятия, Склады, складские помещения».

- 61:48:0050101:ЗУ2 в соответствии с классификатором устанавливается: «Магазины», код 4.4. В соответствии с «Правилами»: «Магазины».

- 61:48:0050101:ЗУ3 в соответствии с классификатором устанавливается: «Объекты придорожного сервиса», код 4.9.1. В соответствии с «Правилами»: «Автозаправочные станции».




- 61:48:0050101:ЗУ4 в соответствии с классификатором устанавливается: «Коммунальное обслуживание», код 3.1. В соответствии с «Правилами»: «Сооружения и устройства сетей инженерно-технического обеспечения».





- 61:48:0050101:ЗУ5 в соответствии с классификатором устанавливается: «Земельные участки (территории) общего пользования», код 12.0. В соответствии с «Правилами», статья 38, градостроительный регламент зоны скверов, бульваров и площадей (Р-2): «Зеленые насаждения».

- 61:48:0050101:ЗУ6 в соответствии с классификатором устанавливается: «Коммунальное обслуживание», код 3.1. В соответствии с «Правилами»: «Сооружения и устройства сетей инженерно-технического обеспечения».

- 61:48:0050101:ЗУ7 (многоконтурный) в соответствии с классификатором устанавливается: «Коммунальное обслуживание», код 3.1. В соответствии с «Правилами»: «Сооружения и устройства сетей инженерно-технического обеспечения».


- 61:48:0050101:ЗУ8 в соответствии с классификатором устанавливается: «Склады», код 6.9. В соответствии с «Правилами»: «Склады, складские помещения».

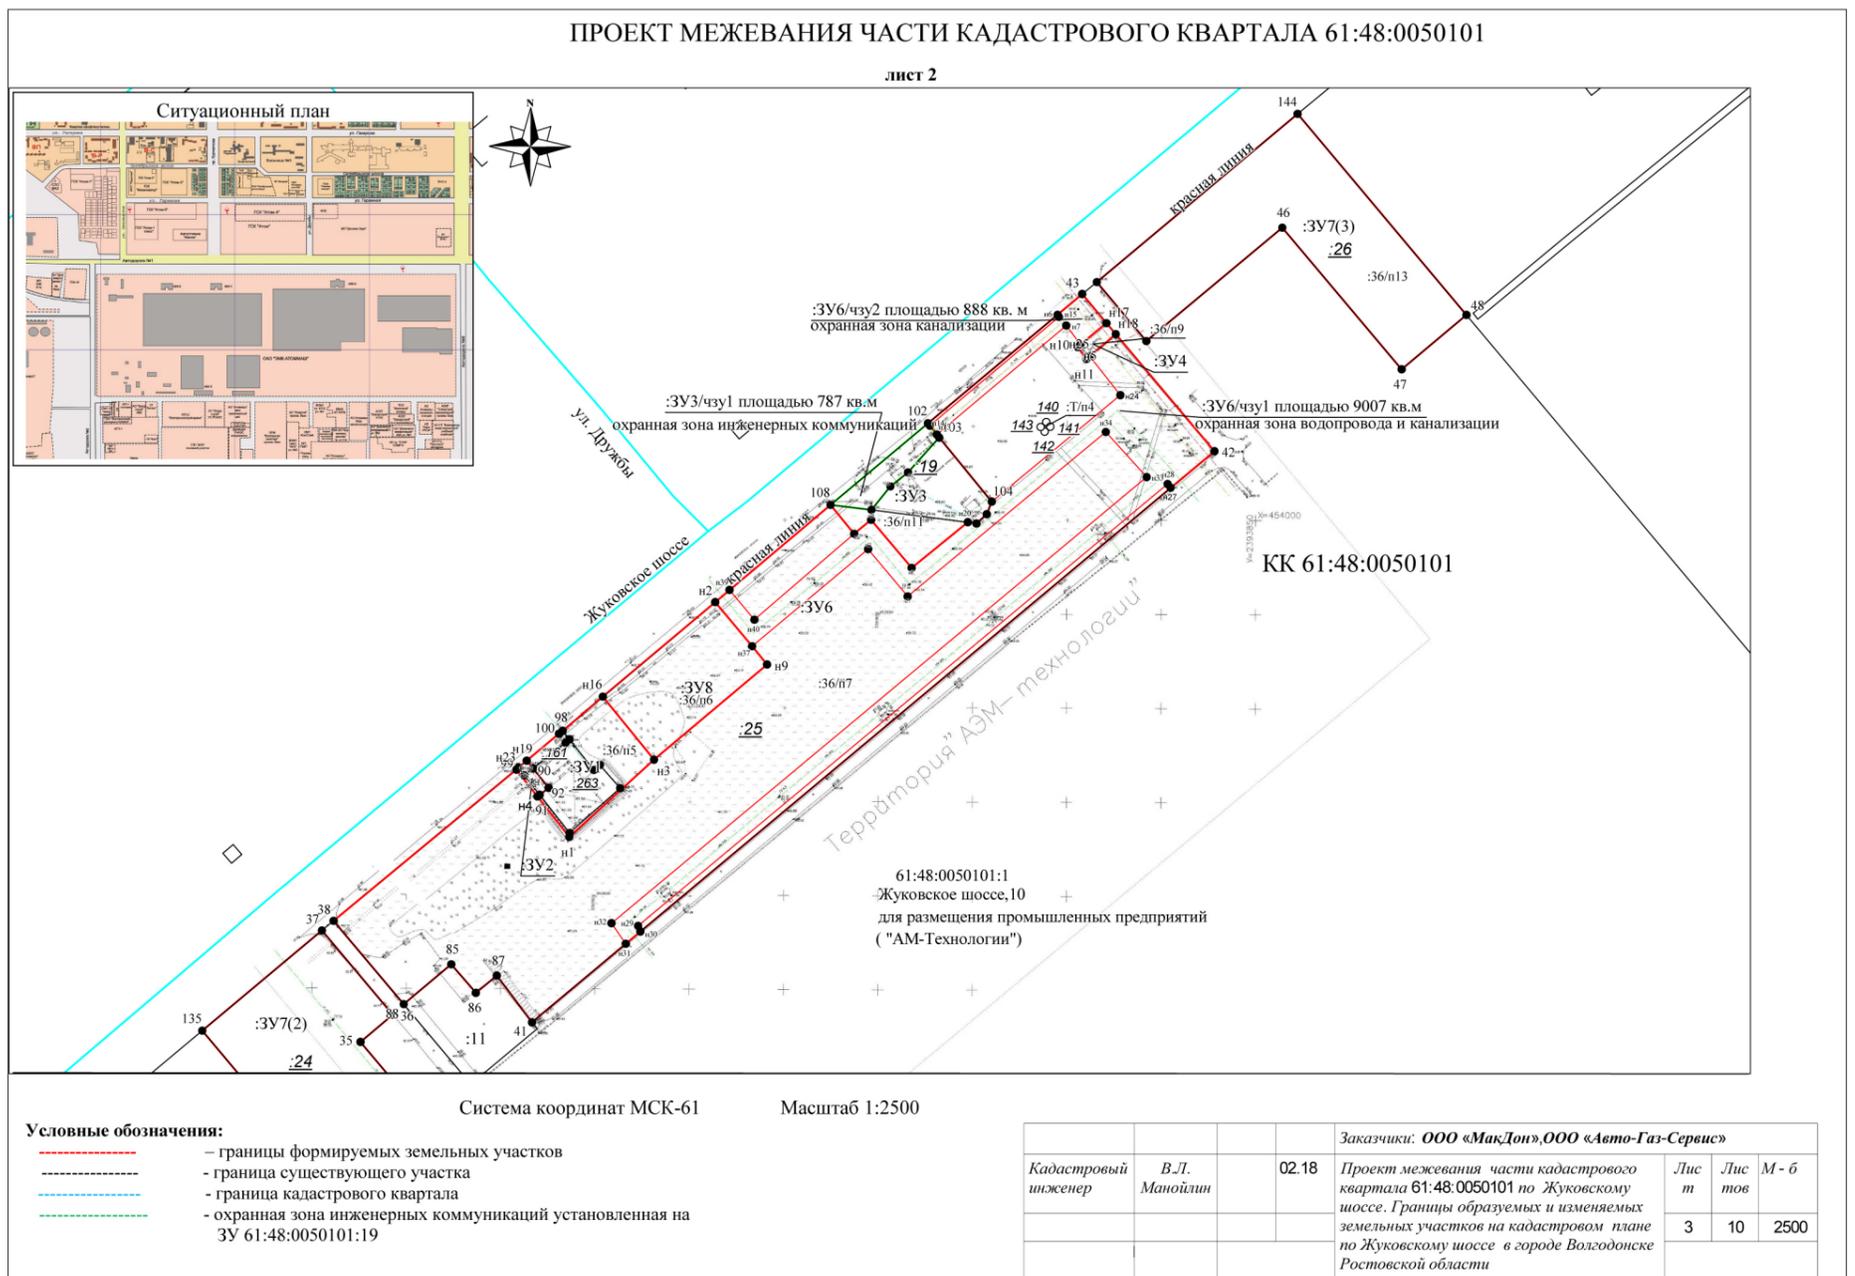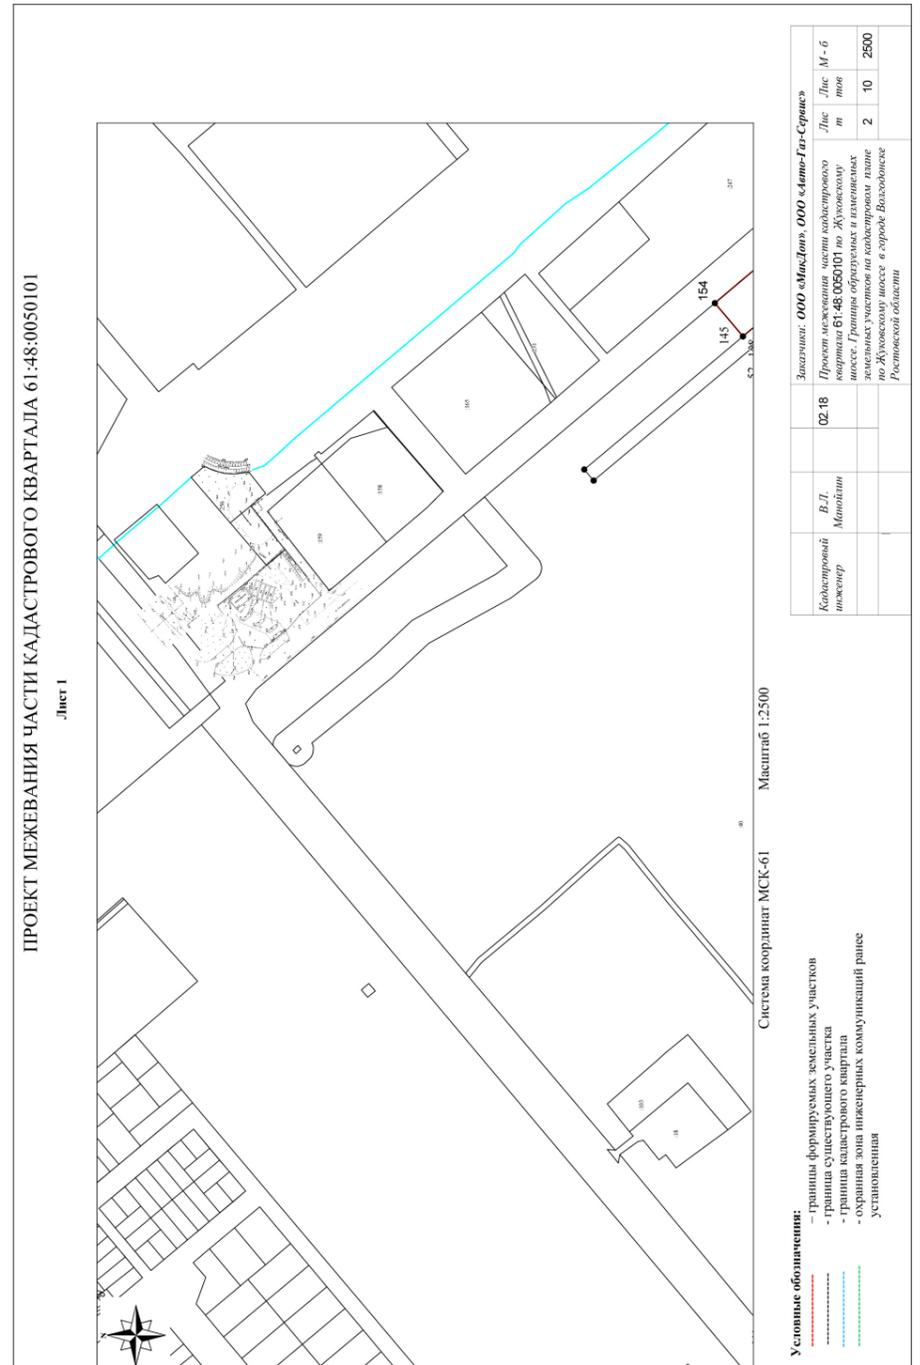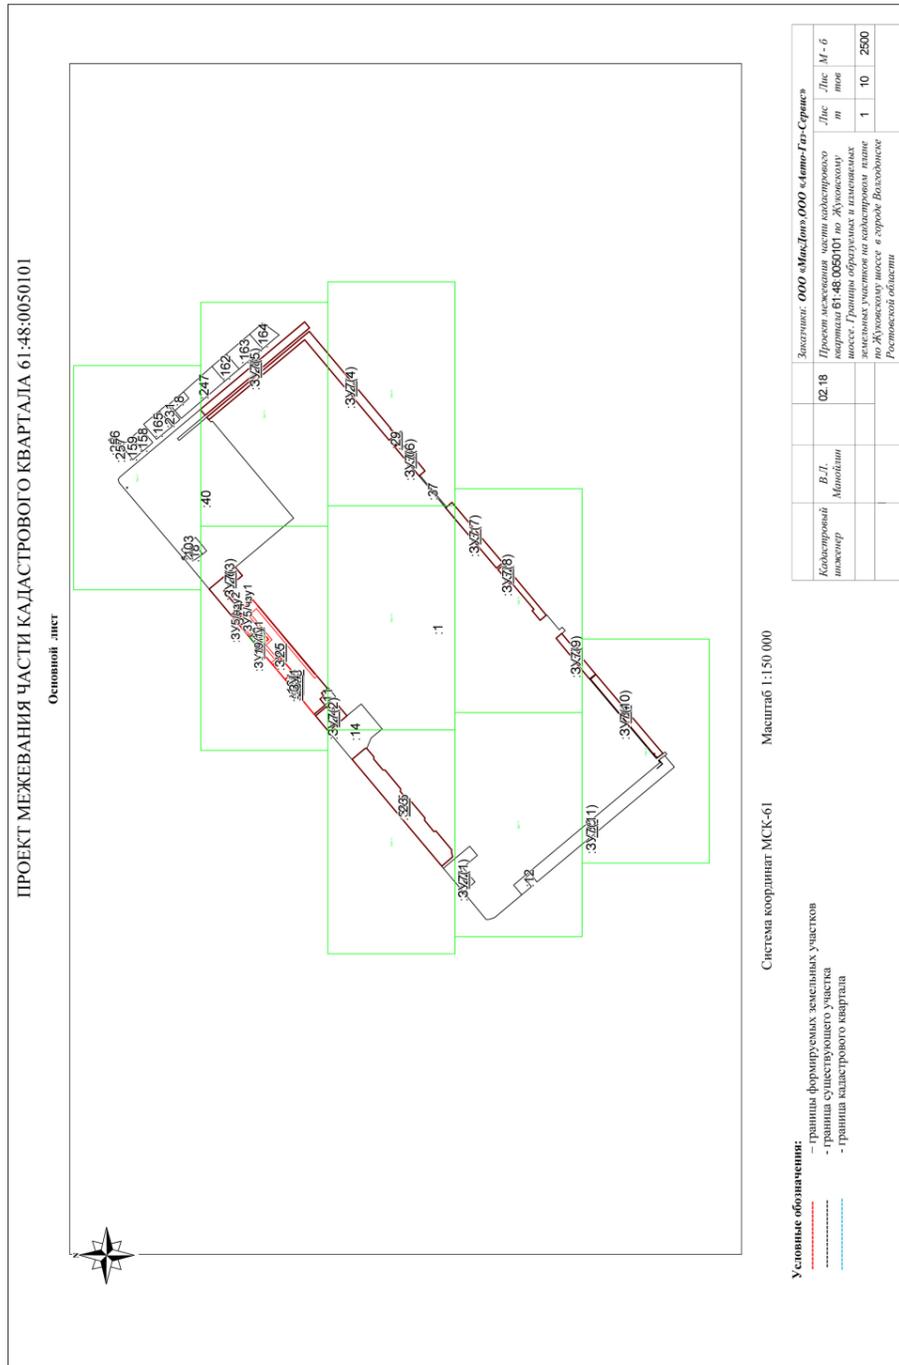

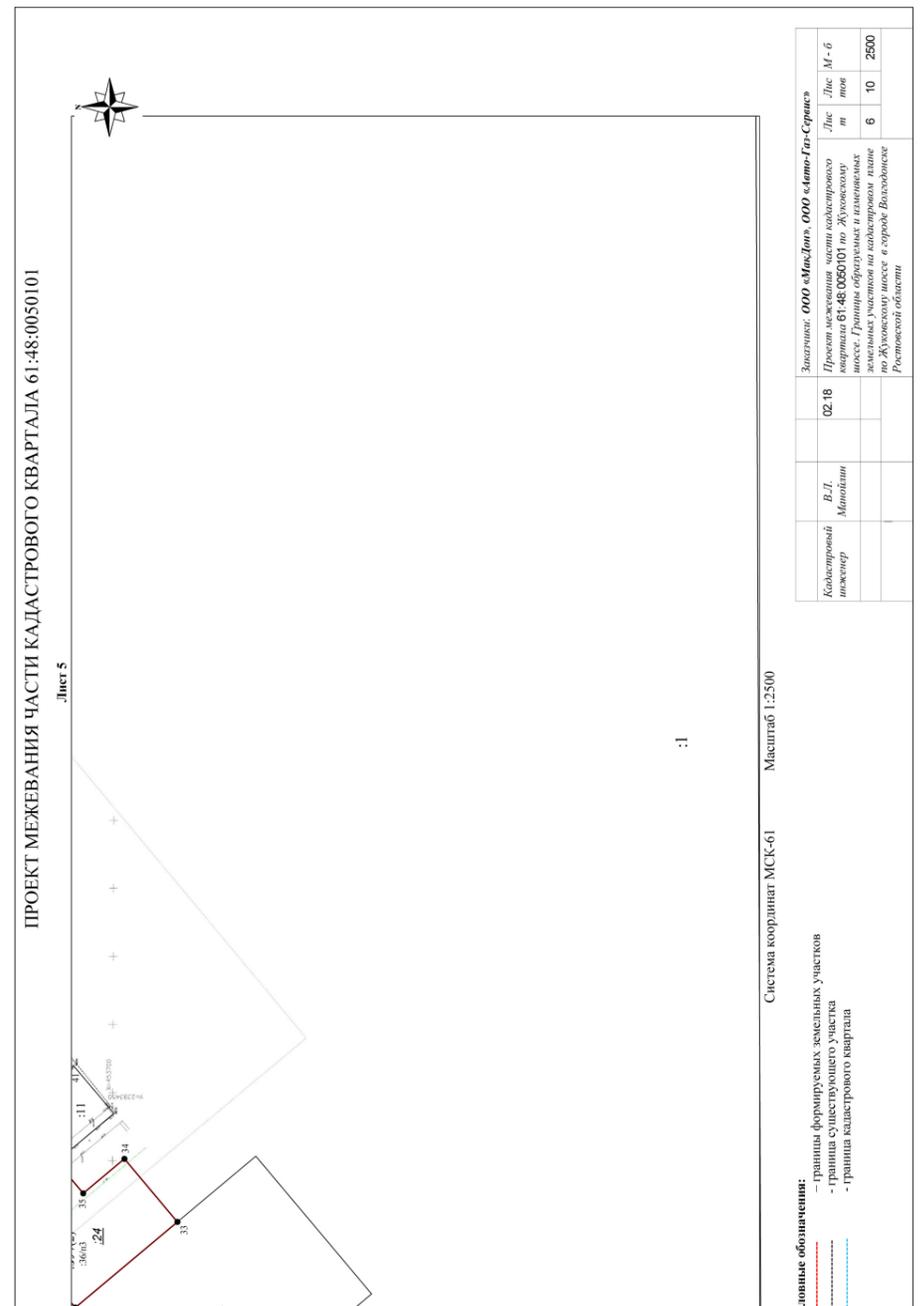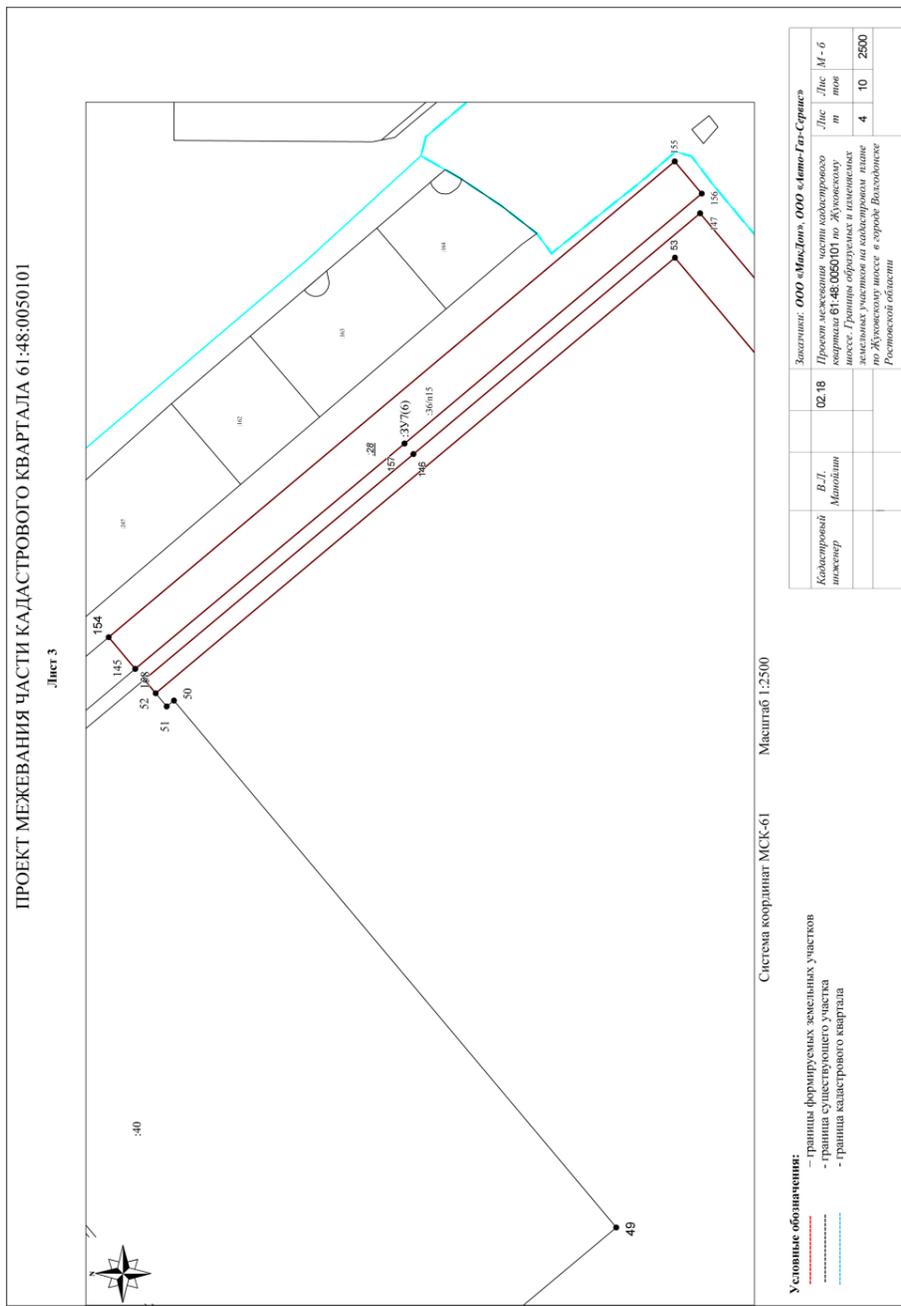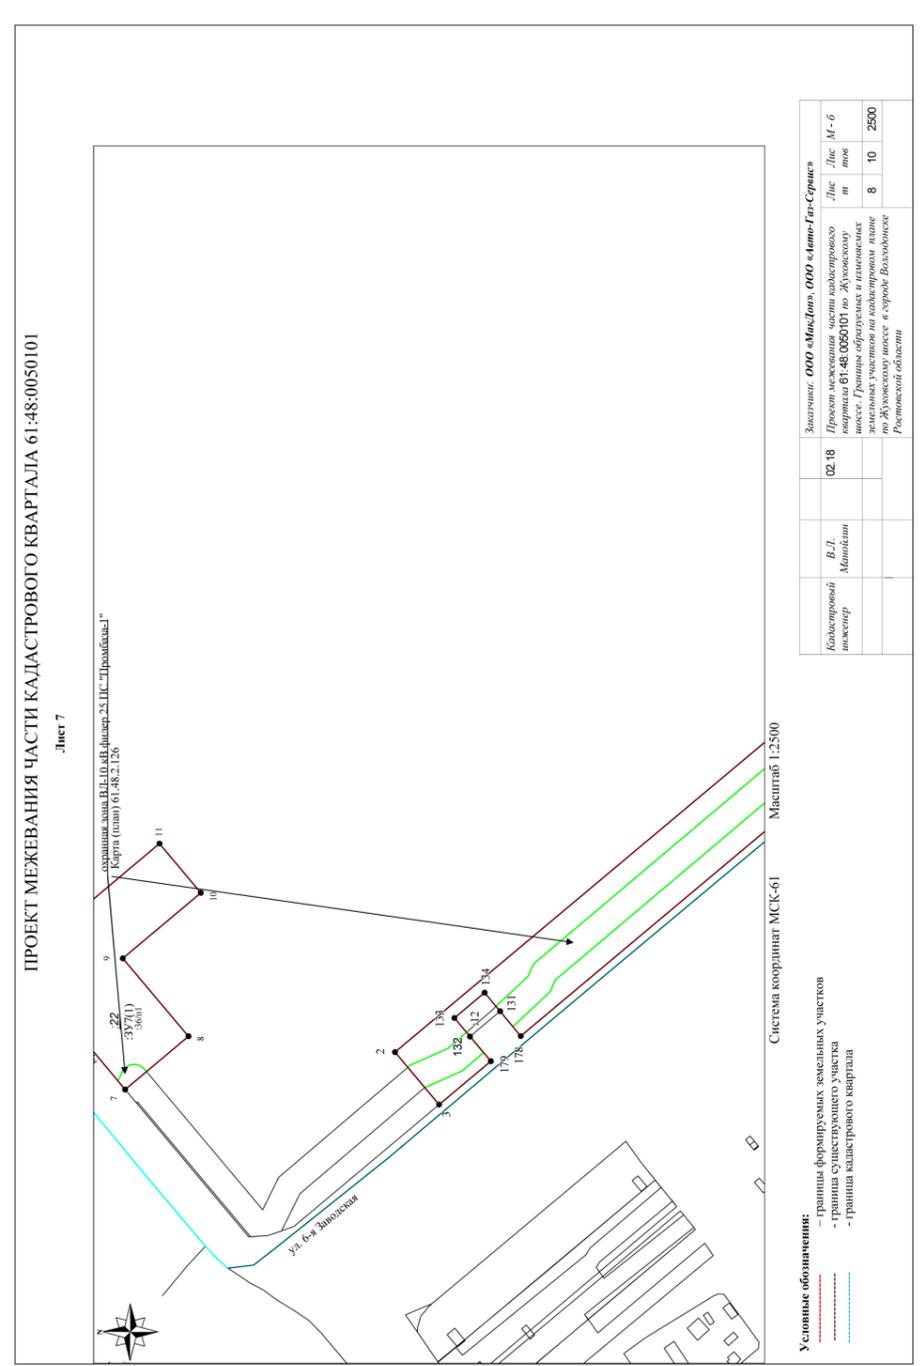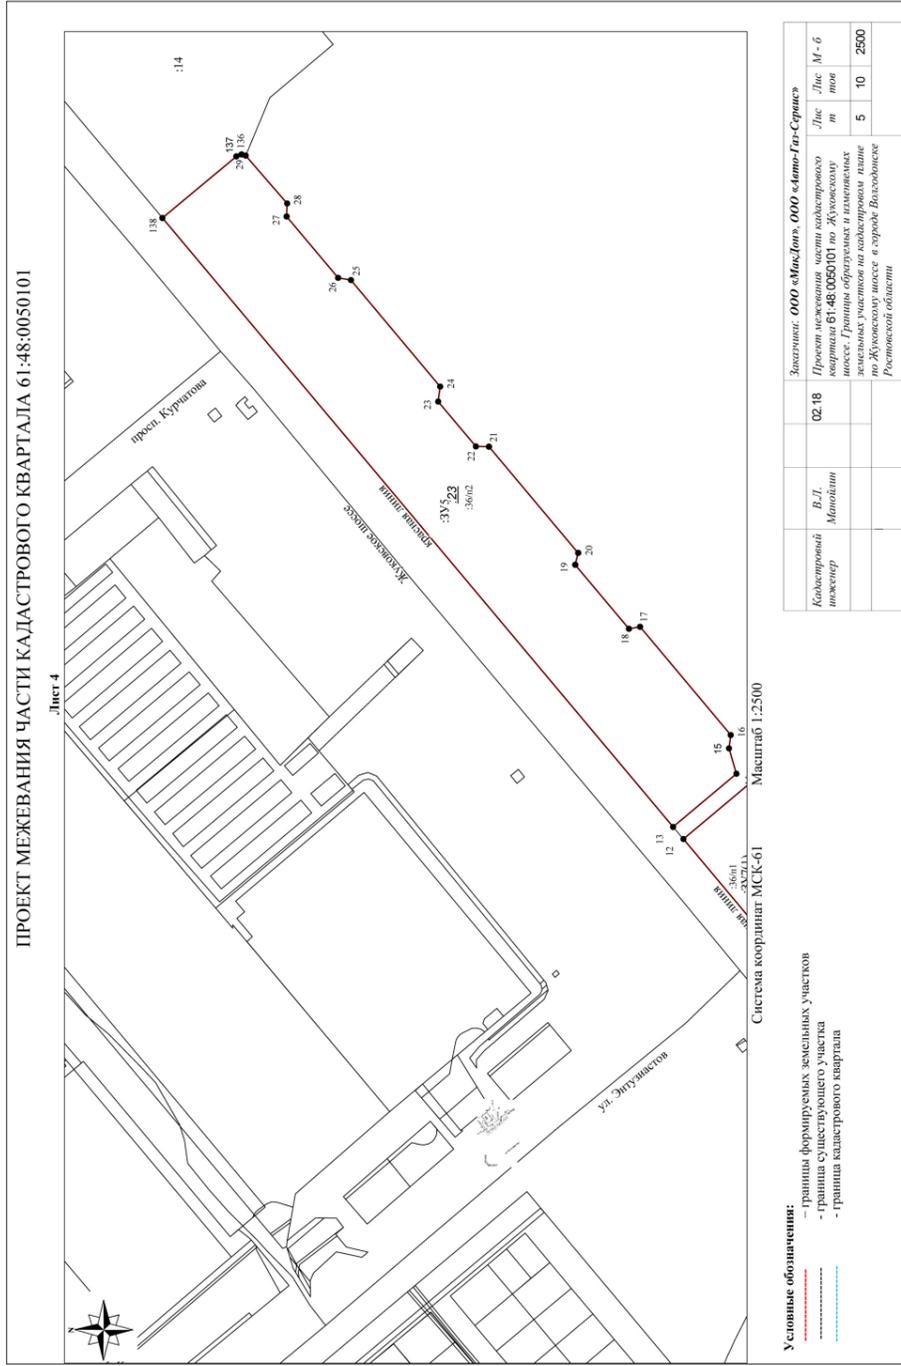

ПРОЕКТ МЕЖЕВАНИЯ ЧАСТИ КАДАСТРОВОГО КВАРТАЛА 61:48:0050101

Лист 6

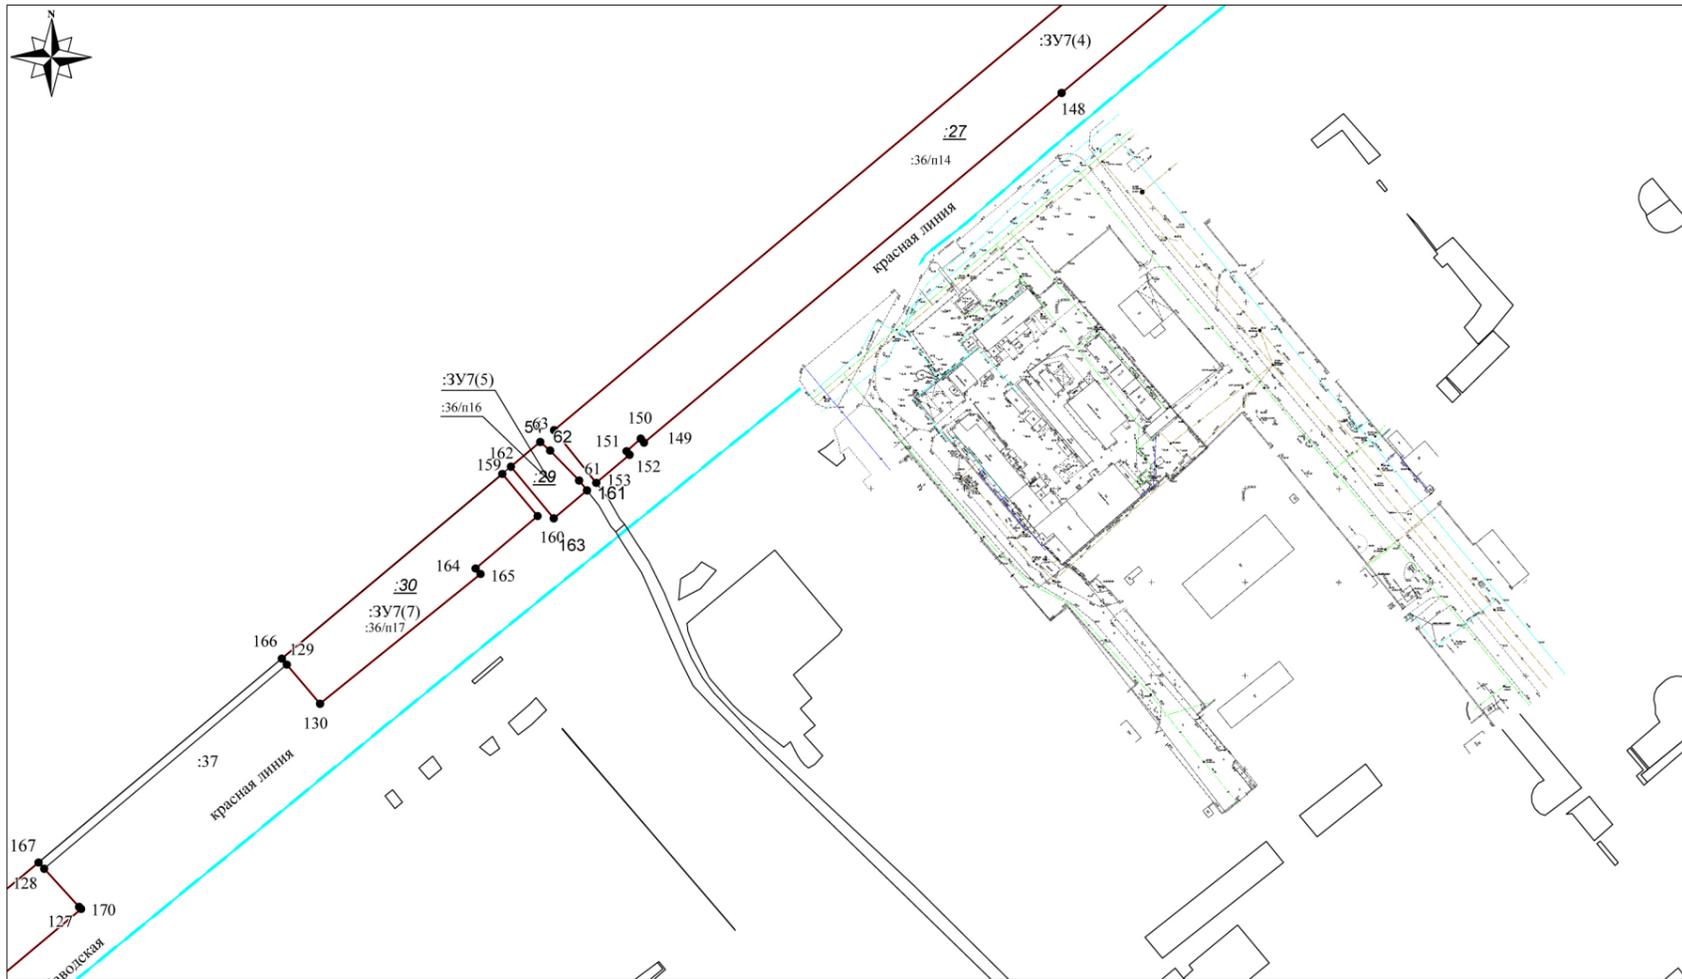


Система координат МСК-61 Масштаб 1:2500

- Условные обозначения:**
- границы формируемых земельных участков
  - граница существующего участка
  - граница кадастрового квартала

			Заказчики: ООО «МакДон», ООО «Авто-Газ-Сервис»			
Кадастровый инженер	В.Л. Манойлин	02.18	Проект межевания части кадастрового квартала 61:48:0050101 по Жуковскому шоссе. Границы образуемых и изменяемых земельных участков на кадастровом плане по Жуковскому шоссе в городе Волгодонске Ростовской области	Лист т	Лист тов	М-б
				7	10	2500

ПРОЕКТ МЕЖЕВАНИЯ ЧАСТИ КАДАСТРОВОГО КВАРТАЛА 61:48:0050101

Лист 8

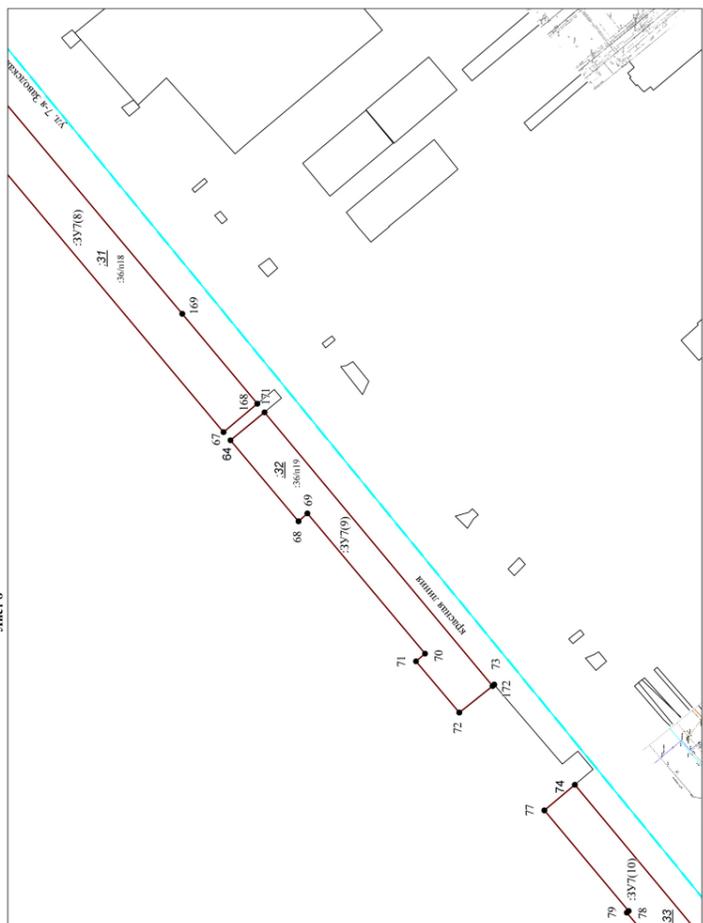


Система координат МСК-61 Масштаб 1:2500

- Условные обозначения:**
- границы формируемых земельных участков
  - граница существующего участка
  - граница кадастрового квартала

			Заказчики: ООО «МакДон», ООО «Авто-Газ-Сервис»			
Кадастровый инженер	В.Л. Манойлин	02.18	Проект межевания части кадастрового квартала 61:48:0050101 по Жуковскому шоссе. Границы образуемых и изменяемых земельных участков на кадастровом плане по Жуковскому шоссе в городе Волгодонске Ростовской области	Лист т	Лист тов	М-б
				9	10	2500

ПРОЕКТ МЕЖЕВАНИЯ ЧАСТИ КАДАСТРОВОГО КВАРТАЛА 61:48:0050101

Лист 9

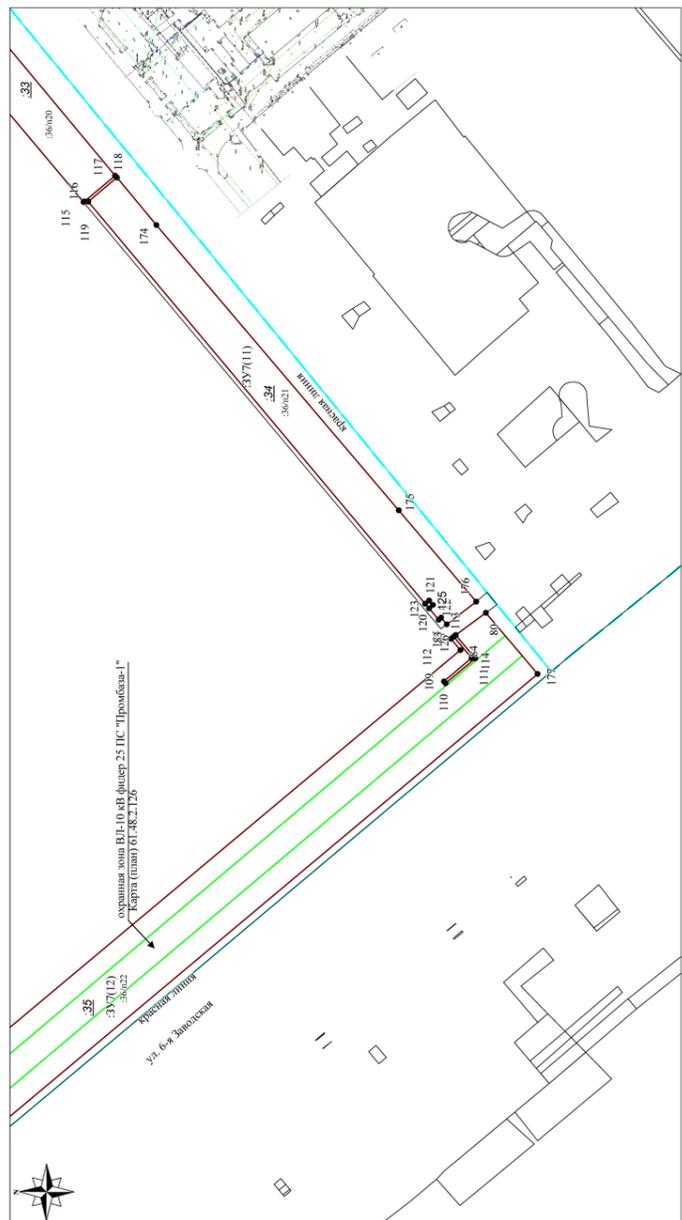

Система координат МСК-61 Масштаб 1:2500

- Условные обозначения:**
- границы формируемых земельных участков
  - граница существующего участка
  - граница кадастрового квартала

			Заказчики: ООО «МакДон», ООО «Авто-Газ-Сервис»			
Кадастровый инженер	В.Л. Манойлин	02.18	Проект межевания части кадастрового квартала 61:48:0050101 по Жуковскому шоссе. Границы образуемых и изменяемых земельных участков на кадастровом плане по Жуковскому шоссе в городе Волгодонске Ростовской области	Лист т	Лист тов	М-б
				10	10	2500

## ЭКСПЛИКАЦИЯ ФОРМИРУЕМЫХ ЗЕМЕЛЬНЫХ УЧАСТКОВ

№ п/п	Условный номер земельного участка/устанавливаемой части	Площадь в кв.м	Наименование основных видов разрешенного использования объектов капитального строительства и земельных участков в соответствии с классификатором	Разрешенное использование объектов капитального строительства и земельных участков в соответствии с Правилами (ПЗЗ от 13.07.2017 № 66)	Код вида разрешенного использования	Примечание
По сведениям государственного кадастра недвижимости от 06.07.2017 г № 61/001/17-1052334 Кадастровый план территории <b>КК 61:48:0050101</b> , категория земель: <b>Земли населенных пунктов</b>						
1	61:48:0050101: <b>ЗУ1</b> (Ростовская обл., гор. Волгодонск, Жуковское шоссе) (:36/п5+:161/п1+:263)  Территориальная зона-П-2 Производственно-коммунальная зона второго типа	2543	Автомобилестроительная промышленность	Производственные базы и предприятия	6.2	Перераспределение земельных участков с КН :263, :161 уточненных, находящихся в собственности ООО «Мак-Дон» с земельным участком :36 ранее учтенным, находящимся в государственной собственности и землями государственной собственности
		1238.11+138.73+1166.18	Склады	Склады, складские помещения	6.9	
2	61:48:0050101: <b>ЗУ2</b> (Ростовская обл., гор. Волгодонск, Жуковское шоссе) (фрагменты - (:36/п4+:161/п2+:264+:Т/п2)  Территориальная зона-П-2 Производственно-коммунальная зона второго типа	135	Магазины	Магазины	4.4	Перераспределение земельных участков с КН :161, :264 уточненных, находящихся в собственности ООО «Мак-Дон» с земельным участком :36 ранее учтенным, находящимся в государственной собственности и землями государственной собственности
		27.08+29.93+78.22+0.08				
3	61:48:0050101: <b>ЗУ3</b> (Ростовская обл., гор. Волгодонск, Жуковское шоссе) (фрагменты - :19+:36/п11)  Территориальная зона-П-2 Производственно-коммунальная зона второго типа	3259	Объекты придорожного сервиса	Автозаправочные станции	4.9.1	Перераспределение земельного участка с КН :19 уточненного, находящегося в собственности ООО «Авто-Газ-Сервис» с земельным участком :36 ранее учтенным, находящимся в государственной собственности
		2308,35+950,35				
		788				
4	61:48:0050101: <b>ЗУ4</b> (Ростовская обл., гор. Волгодонск, Жуковское шоссе) (фрагмент -:36/п9)  Территориальная зона-П-2 Производственно-коммунальная зона второго типа	157	Коммунальное обслуживание	Сооружения и устройства сетей инженерно-технического обеспечения	3.1	Перераспределение земельного участка :36 ранее учтенным, находящимся в государственной собственности и землями государственной собственности
		(157,38)				
5	61:48:0050101: <b>ЗУ5</b> (Ростовская обл., гор. Волгодонск, Жуковское шоссе) (входящий 61:48:0050101:23) (фрагмент :36/п2)  Территориальная зона-Р-2 Зона скверов, бульваров и площадей	40817	Земельные участки (территории) общего пользования	Зелёные насаждения	12.0	Перераспределение земельного участка :36 ранее учтенным, находящимся в государственной собственности и землями государственной собственности
		(40816,83)				
6	61:48:0050101: <b>ЗУ6</b> (Ростовская обл., гор. Волгодонск, Жуковское шоссе) (фрагменты - :36/п7+:Т/п4)  Территориальная зона-П-2 Производственно-коммунальная зона второго типа	44816	Коммунальное обслуживание	Сооружения и устройства сетей инженерно-технического обеспечения	3.1	Перераспределение земельного участка :36 ранее учтенным, находящимся в государственной собственности и землями государственной собственности
		(44802,91+12,84)				
		9007				
		888				
7	61:48:0050101: <b>ЗУ7</b> многоконтурный (Ростовская обл., гор. Волгодонск), в том числе контур :ЗУ7(1) – входящий:22, фрагмент :36/п1 контур :ЗУ7(2) – входящий:24, фрагмент :36/п3 контур :ЗУ7(3) – входящий:26, фрагмент :36/п13 контур :ЗУ7(4) – входящий:27, фрагмент:36/п14 контур :ЗУ7(5) – входящий:29, фрагмент :36/п15 контур :ЗУ7(6) – входящий :28, фрагмент :36/п16) контур :ЗУ7(7) – входящий :30, фрагмент :36/п17 контур :ЗУ7(8) – входящий:31, фрагмент :36/п18 контур :ЗУ7(9) – входящий :32, фрагмент :36/п19 контур :ЗУ7(10) – входящий :33, фрагмент :36/п20 контур :ЗУ7(11) – входящий :34, фрагмент :36/п21 контур :ЗУ7(12) – входящий :35, фрагмент :36/п22	157498	Коммунальное обслуживание	Сооружения и устройства сетей инженерно-технического обеспечения	3.1	Образование из земельного участка :36 ранее учтенного, находящимся в государственной собственности
		в том числе:				
		11694,08				
		7251,22				
		10134,85				
		26559,27				
		17520,75				
		808,55				
		4895,82				
		10846,11				
		7602,35				
		6679,58				
12407,06						
41098,39						
8	61:48:0050101: <b>ЗУ8</b> (Ростовская обл., гор. Волгодонск, Жуковское шоссе) (фрагменты - :36/п6)  Территориальная зона-П-2 Производственно-коммунальная зона второго типа	3379	Склады	Склады, складские помещения	6.9	Образование из земельного участка :36 ранее учтенного, находящимся в государственной собственности
		(3378,85)				

Управляющий делами Администрации города Волгодонска

И.В. Орлова